




Souřadný systém S-JTSK
Výškový systém B.p.v.

VYPRACOVAL	PROJEKTANT	KONTROLOVAL	Woring s.r.o. Na Roudné 1604/93 301 00 PLZEŇ IČO: 29159342 GSM: 775 263 503 DIČ: CZ29159342 E-mail: info@woring.cz		
Ing. L. Páník	Ing. L. Páník	Ing. P. Marek			
					
OBEC, KRAJ: Karlovy Vary, Karlovarský kraj					
OBJEDNATEL: STATUTÁRNÍ MĚSTO KARLOVY VARY			STUPEŇ PD	PDPS	
AKCE: KARLOVY VARY, REVITALIZACE OBLASTI KOLEM HLÁVKOVY ULICE			DATUM	4/2014	
			ČÍSLO ZAKÁZKY	14W22 005	
			MĚŘÍTKO	1:50	
OBSAH: SO 101 - KOMUNIKACE VZOROVÉ PŘÍČNÉ ŘEZY			Č. PŘÍLOHY	DÍL	Č. PARÉ
			A	5	

HLÁVKOVA ULICE


FUNKČ. SKUPINA:

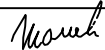D1 - OBYTNÁ ZÓNA

TŘÍDA DOPRAVNÍHO ZATÍŽENÍ: V

NÁVRHOVÁ ÚROVEŇ PORUŠENÍ: D1

DLAŽBA	JIZDNÍ PRUH	PARKOVACÍ STANÍ	ZELEŇ
--------	-------------	-----------------	-------

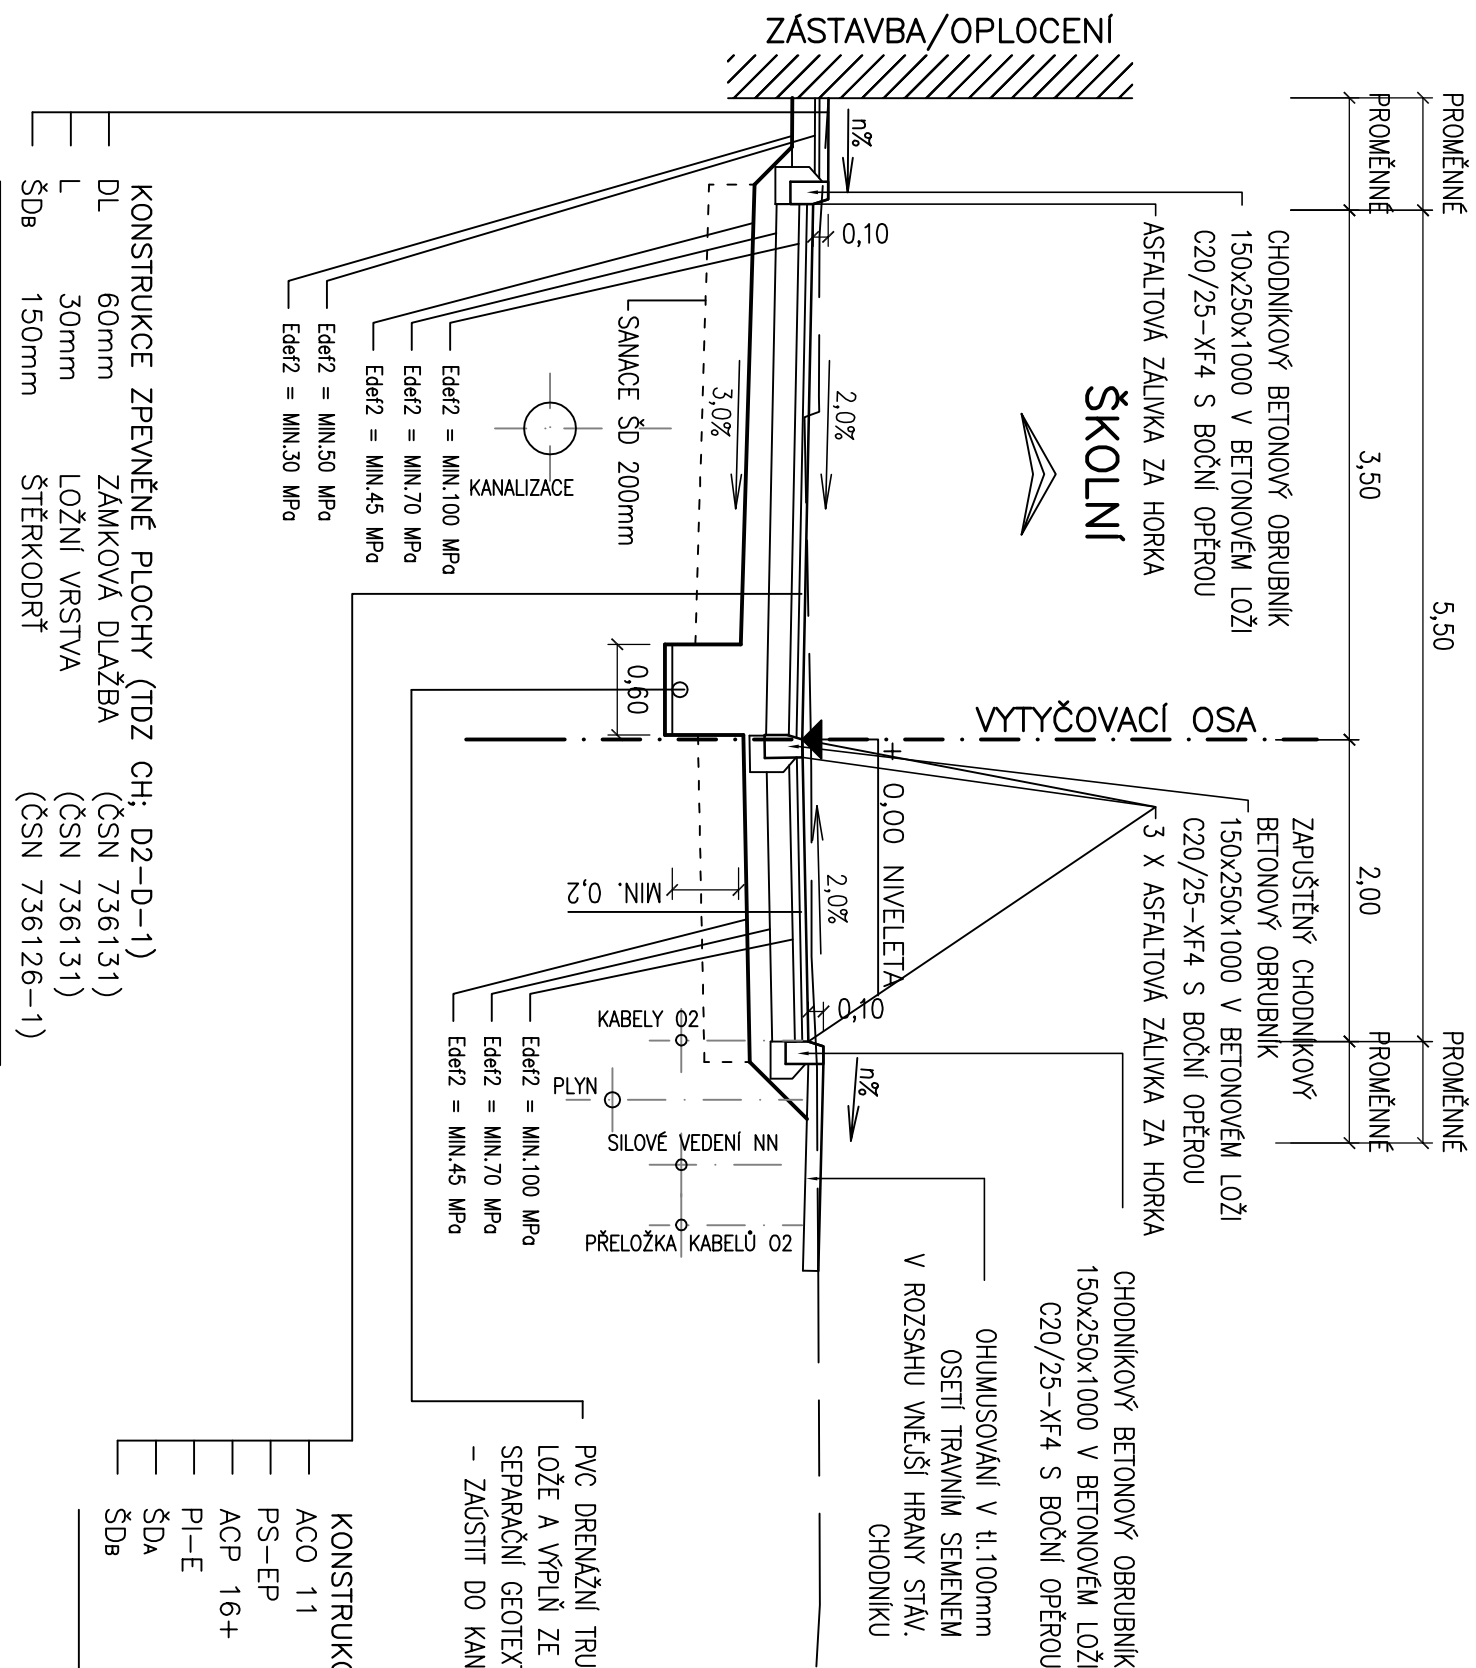

Pozn.:
Stavba a její technické řešení musí být provedeno v souladu s vyhláškou č. 369/2001 Sb. o obecných technických požadavcích zabezpečujících užívání staveb osobami s omezenou schopností pohybu a orientace, ČSN 73 6110.

Materiály pro hmatové úpravy podléhají vládnímu nařízení č.163/2002 Sb. a musí odpovídat technickému národu TN TZÚS 12.03.04 Dlažební kostky a dlažební desky se speciální hmatovou úpravou (výstupky, reliéfní povrch) použitelné pro exteriér pro zrakově postižené.

Před zahájením stavebních prací je nutno ověřit dle platných podkladů existenci vedení sítí technického vybavení, požádat příslušného správce o jejich přesné vytyčení a veškeré stavební práce v jejich blízkosti provádět s ohledem na příslušná ustanovení o práci v jejich ochranných pásmech, pokynů správce a podmínek stavebního povolení.

V případě požadavků, budou umístěné chráničky při rekonstrukci vozovky. Porušené (chybějící) chráničky se nahradí novými.

KONSTRUKCE VOZOVKY (TDZ V; D1-N-2)		
ACO 11	40mm	ASFALTOVÝ BETON STŘEDNĚZRNÝ (ČSN EN 13108-1)
PS-EP	0,20kg/m ²	SPOJOVACÍ POSTŘIK MODIF. ASFALT. EMULZÍ (ČSN 736129)
ACP 16+	80mm	OBALOVANÉ KAMENIVO STŘEDNĚZRNÉ (ČSN EN 13108-1)
PI-E	max.1,0kg/m ²	INFILTRAČNÍ POSTŘIK ASFALT. EMULZÍ (ČSN 736129)
ŠDa	150mm	ŠTĚRKODRŤ (ČSN 736126-1)
ŠDb	150mm	ŠTĚRKODRŤ (ČSN 736126-1)

- PVC DRENÁŽNÍ TRUBKA DN 150
- LOŽE A VÝPLŇ ZE ŠTĚRKODRŤI FRAKCE 16-32
- SEPARAČNÍ GEOTEXTILIE
- ZAUSTIT DO KANALIZAČNÍ ŠACHTY DLE POŽADAVKU SPRÁVCE KANALIZACE

SROVNÁVACÍ ROVINA

SROVNÁVACÍ ROVINA


SMETANOVA ULICE

FUNKČ. SKUPINA: D1 - OBYTNÁ ZÓNA

TŘÍDA DOPRAVNÍHO ZATÍŽENÍ: V

NÁVRHOVÁ ÚROVEŇ PORUŠENÍ: D1

ZP. PLOCHA	ZELEŇ	VOZOVKA	VJEZD
2,00	PROMĚNNÉ	5,50	PROMĚNNÉ
2,00	PROMĚNNÉ	2,75	PROMĚNNÉ

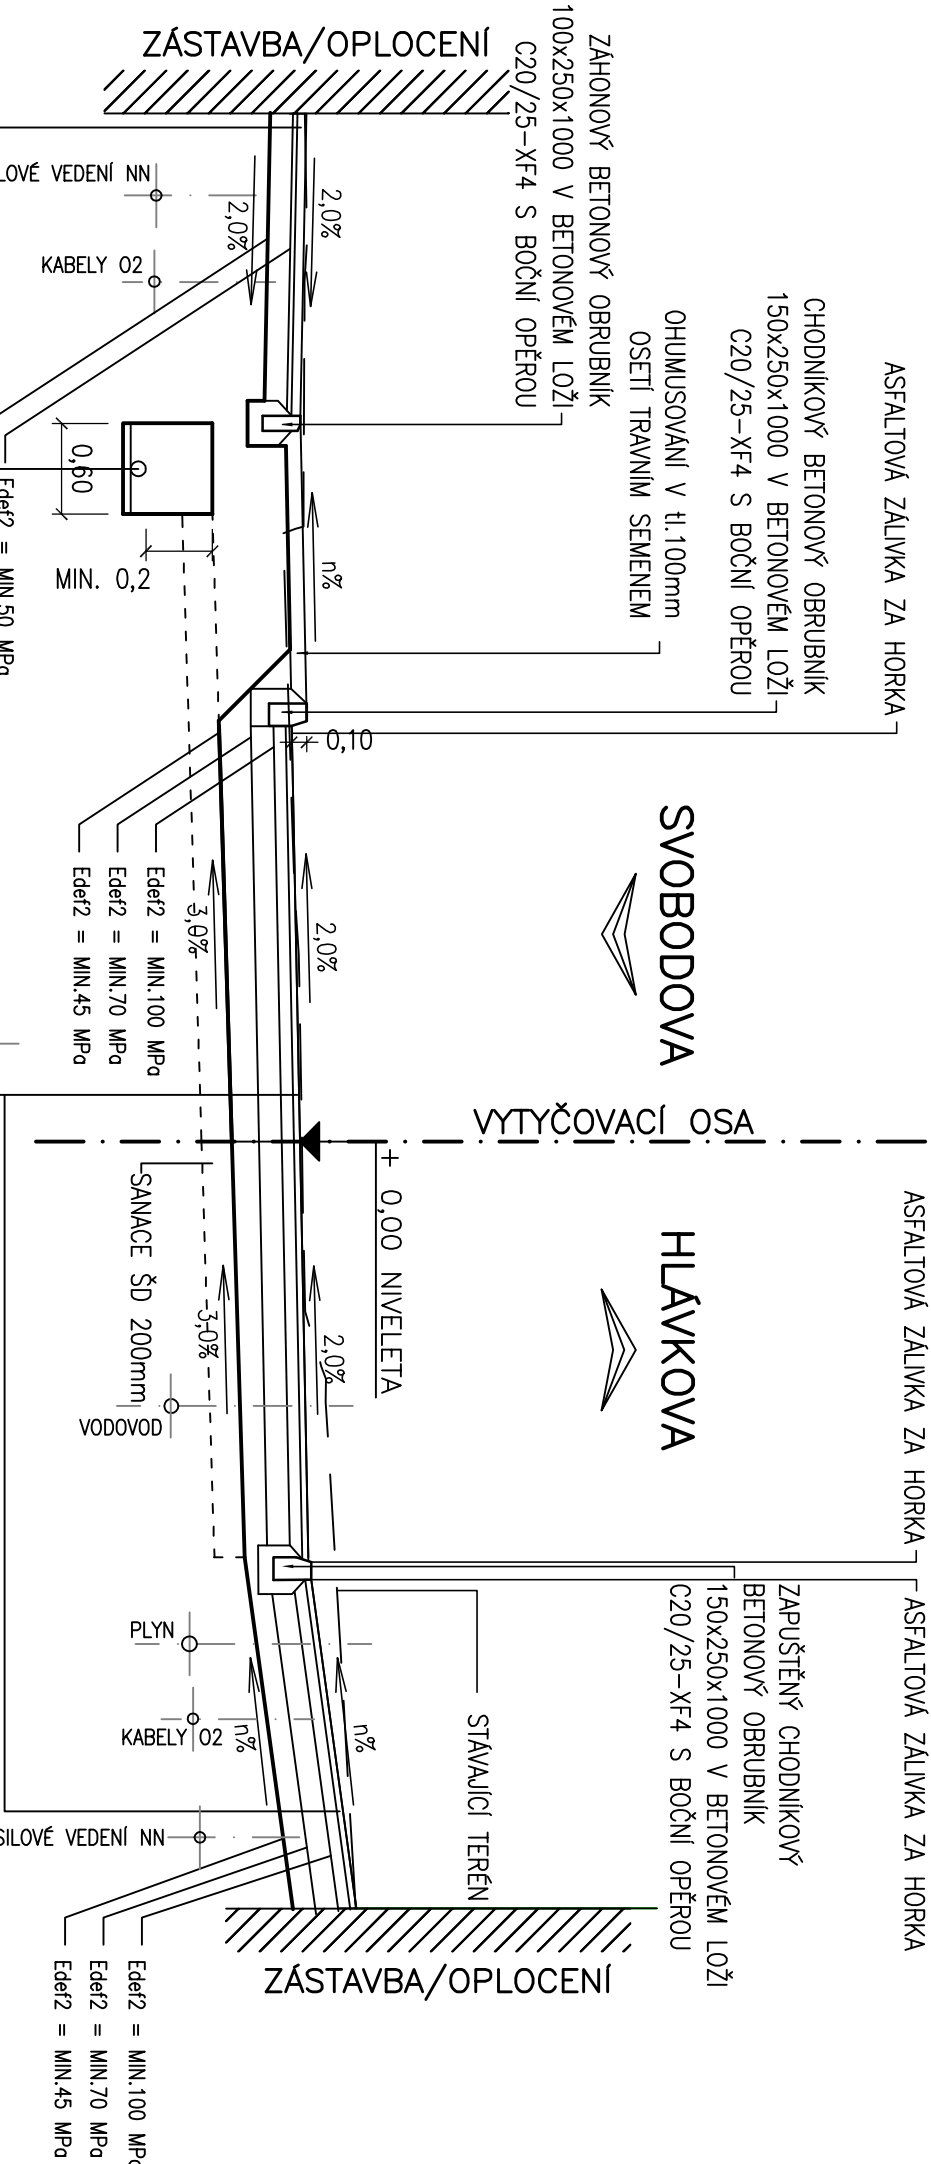

KONSTRUKCE ZPEVNĚNÉ PLOCHY (TDZ CH; D2-D-1)			KONSTRUKCE VOZOVKY (TDZ V; D1)		
DL	60mm	ZÁMKOVÁ DLAŽBA	ACO 11	40mm	ASFALOVÝ BETON STŘEDNĚZRNÝ
L	30mm	LOŽNÍ VRSTVA	PS-EP	0,20kg/m2	SPOJOVACÍ POSTŘIK MODIF. ASFALT. EMULZÍ
ŠDb	150mm	ŠTĚRKODRŤ	ACP 16+	80mm	OBALOVANÉ KAMENIVO STŘEDNĚZRNÉ
		(ČSN 736131)	PI-E	max.1,0kg/m2	INFILTRAČNÍ POSTŘIK ASFALT. EMULZÍ
		(ČSN 736126-1)	ŠDa	150mm	ŠTĚRKODRŤ
			ŠDb	150mm	ŠTĚRKODRŤ

SROVNÁVACÍ ROVINA


240mm	KONSTRUKCE CELKEM	420mm	KONSTRUKCE CELKEM
-------	-------------------	-------	-------------------

ZVÝŠENÁ KŘÍŽOVATKOVÁ PLOCHA

FUNKČ. SKUPINA: D1 - OBYTNÁ ZÓNA

TŘÍDA DOPRAVNÍHO ZATÍŽENÍ: V

NÁVRHOVÁ ÚROVEŇ PORUŠENÍ: D1

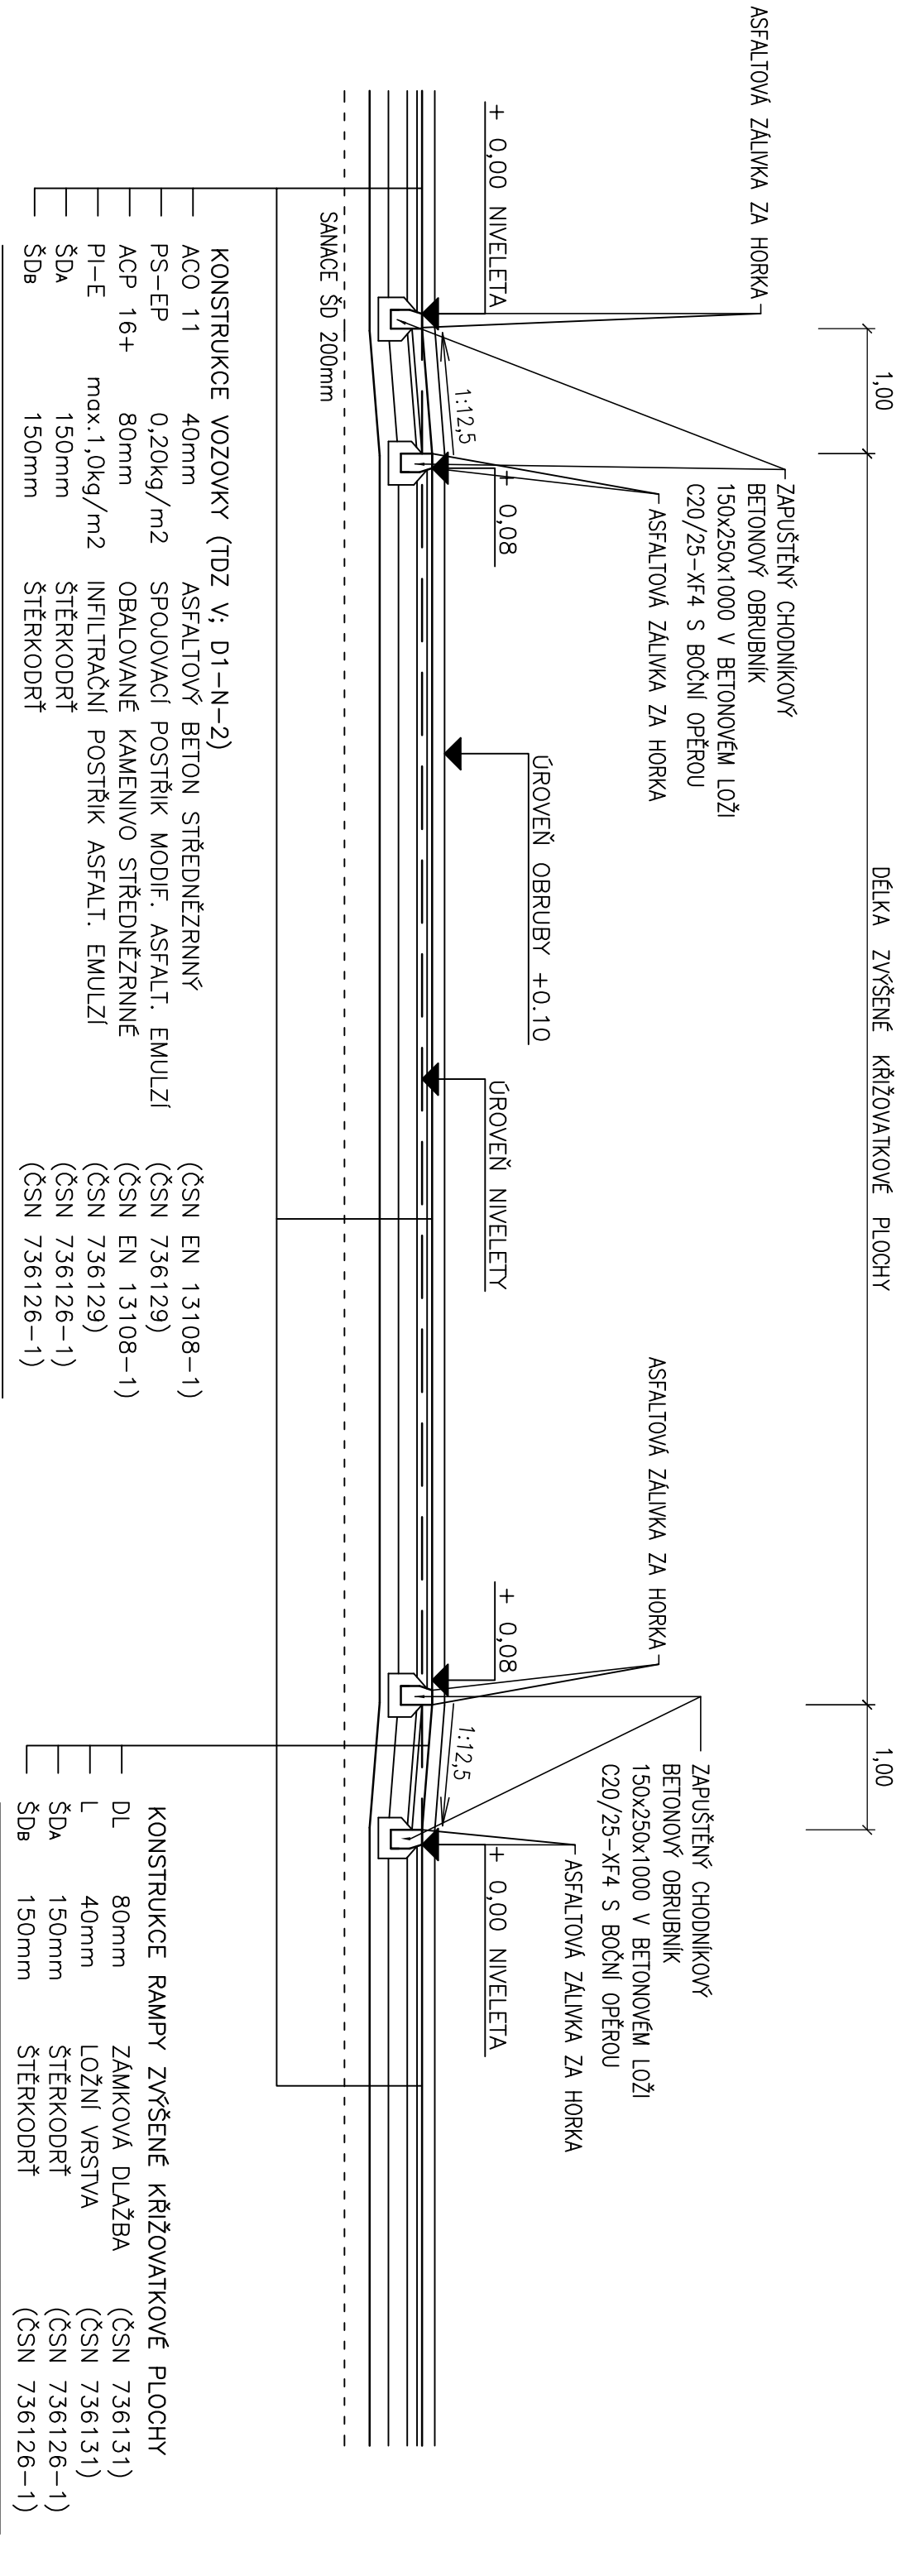

SRONAVACÍ ROVINA