


DOK KARLOVY VARY - SOKOLOV

PŘEHLED OBSAZENÍ HDPE

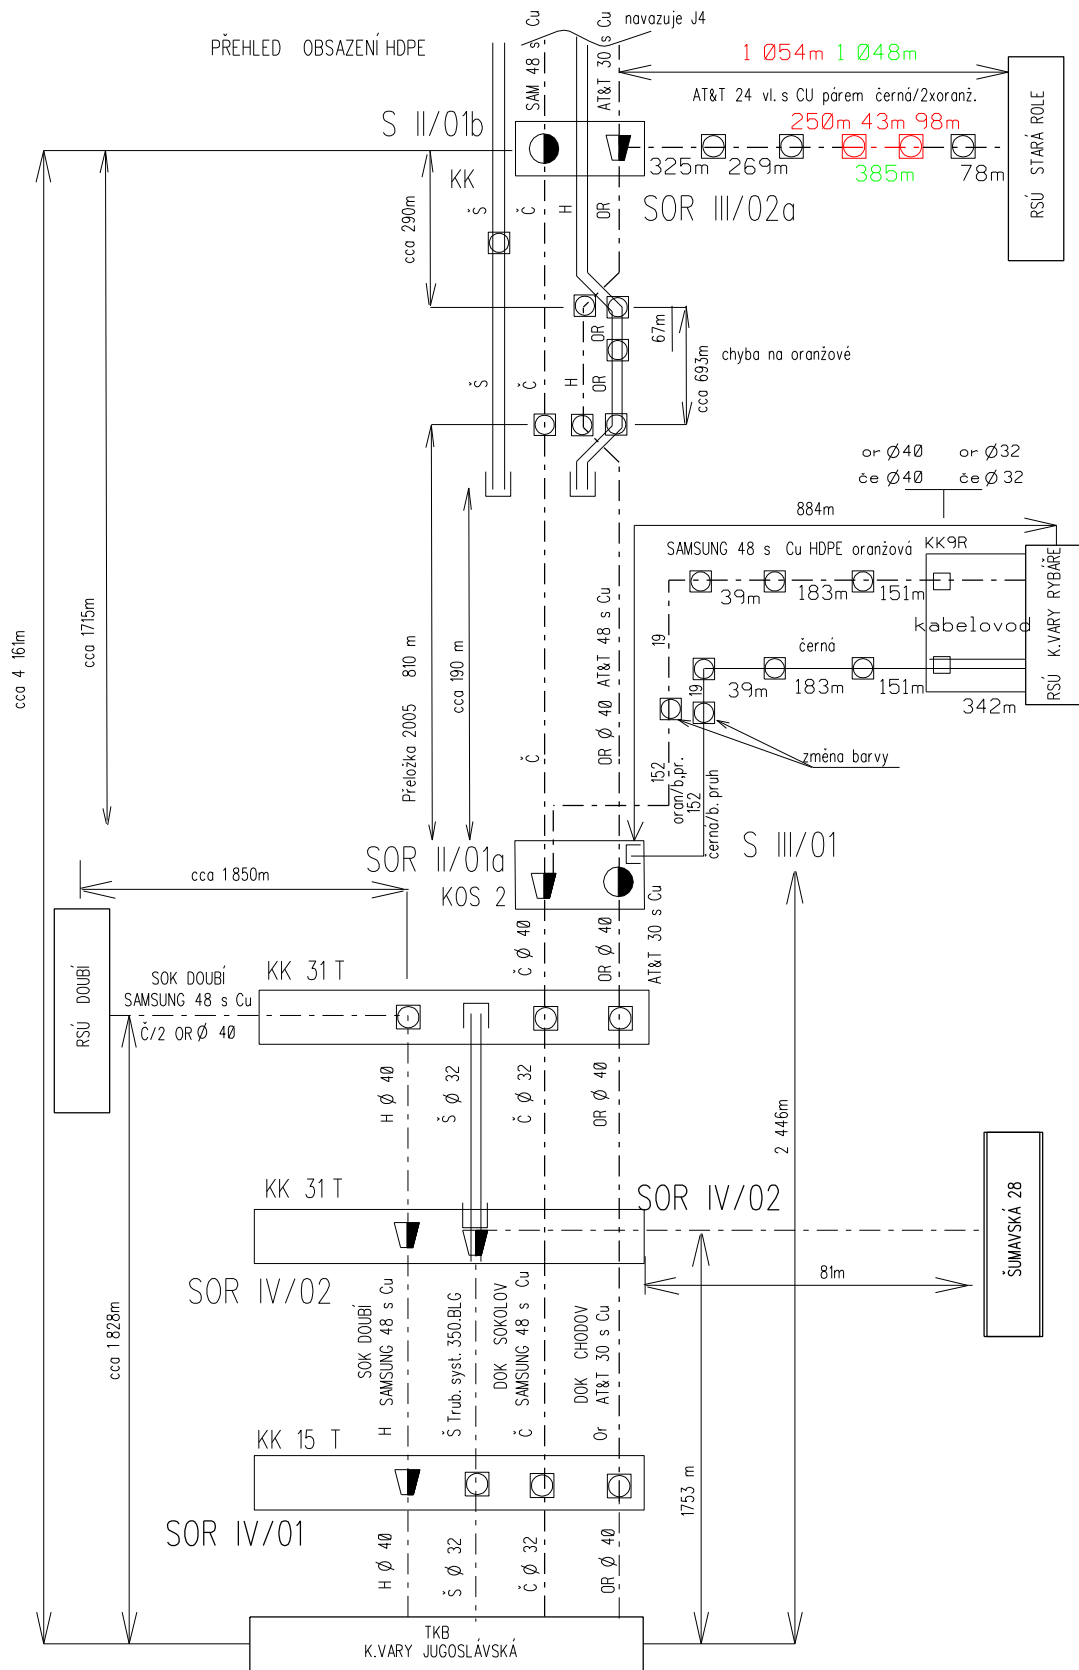

VYPRACOVAL:	ODPOVĚDNÝ PROJEKTANT		
Antonín Procházka	ing. Luděk Bláha		
OBEC:	Karlovy Vary	KRAJ:	Karlovarský
INVESTOR: Magistrát města Karlovy Vary, Moskevská 21, 361 20			
ZAKÁZKA:			
Karlovy Vary, revitalizace oblastí kolem Hlávkovy ulice Přeložka optických a metalických kabelů Telefonica			
POPIS: Schématický výkres obsazení HDPE			

Watecom
Pod Žvahovem 279/11
152 00 Praha
tel.: 731 104 527
fax.: 377 426 094
www.watecom.cz

DATUM:	05/2013
STUPĚN:	DSP
FORMAT:	A4
Č.ZAK.:	
MĚŘITKO:	VÝKRES: 4