

Správa lázeňských parků, příspěvková organizace

a

BÁČA s.r.o.

SMLOUVA O DÍLO

KARLOVY VARY 2014



**Spolufinancováno Evropskou unií z Evropského fondu pro regionální rozvoj.
Investice do vaší budoucnosti.**

DNEŠNÍHO DNE, MĚSÍCE A ROKU:

Správa lázeňských parků, p.o.

U Solivárny 2004/2, Karlovy Vary, PSČ: 360 01

IČO: 00 87 19 82

DIČ: CZ 00 87 19 82

bankovní spojení: č.ú.: 800468349/0800, vedený u České spořitelny a.s., pobočka Karlovy Vary

zastoupené ve věcech smluvních: Ing. Miroslavem Kučerou, ředitelem příspěvkové organizace

zastoupené ve věcech technických: Ing. Miroslavem Kučerou

na straně jedné jako objednatel (dále jen „objednatel“)

a

BÁČA s.r.o.

se sídlem: Na Vlečce 179, 36232 Otovice

IČO: 26355914

DIČ: CZ 26355914

bankovní spojení č.ú.:27-413430287/0100, vedený u KB K. Vary

zastoupená ve věcech smluvních: Ing. Milošem Báčou

zastoupená ve věcech technických: Ing. Milošem Báčou

na straně druhé jako zhotovitel (dále jen „zhotovitel“)

PREAMBULE

Vzhledem k tomu, že:

- (A) Zhotovitel, popř. jeho subdodavatel je držitelem živnostenského oprávnění k „**Provádění staveb, jejich změn a odstraňování**“ nebo „**Přípravné a dokončovací stavební práce, specializované stavební činnosti**“ (příloha č. 1 smlouvy) a má řádné vybavení, zkušenosti a schopnosti, aby řádně a včas provedl dílo dle této smlouvy; a
- (B) Zhotovitel prohlašuje, že si je vědom toho, že součástí díla je i dodání, montáž a zabudování minimálního počtu hracích prvků a fitness programu, a to v druhové skladbě, kvalitě, množství a složení, (dále rovněž „seznam ostatního vybavení“), jak je uvedeno v příloze č. 5 smlouvy o dílo; a
- (C) Zhotovitel je vítězem veřejné zakázky „Hofské lesoparky v Karlových Varech – Sv. Urban (stavba a hřiště) vyhlášené dne 19.6.2014 objednatelem jako zadavatelem, zadané formou zjednodušeného podlimitního řízení dle ustanovení § 21 odst. 1 písm. f) ve znění § 38 zákona č. 137/2006 Sb., o veřejných zakázkách, ve znění pozdějších předpisů (dále rovněž „ZVZ“). Výběr vítěze veřejné zakázky byl potvrzen rozhodnutím zadavatele ze dne 14.7.2014; a
- (D) Zhotovitel prohlašuje, že je schopný dílo dle této smlouvy provést ve stanovené době a ve sjednané kvalitě, a že si je vědom skutečnosti, že objednatel má značný zájem na dokončení díla, které je předmětem této smlouvy v čase a kvalitě stanovených touto smlouvou,

dohodly se smluvní strany na uzavření této

SMLOUVY O DÍLO

(dále jen „smlouva“)

dle § 2586 a následujících občanského zákoníku č. 89/2012 Sb., v platném znění.

I. Předmět smlouvy

1. Zhotovitel se touto smlouvou zavazuje provést pro objednatele řádně a včas, na svůj náklad a nebezpečí sjednané dílo dle článku II. této smlouvy a objednatel se zavazuje dílo převzít a za provedené dílo zaplatit zhotoviteli cenu ve výši a za podmínek sjednaných v této smlouvě.
2. Zhotovitel se touto smlouvou dále zavazuje k tomu, že součástí díla bude i dodání, montáž a zabudování stanoveného počtu hracích prvků a fitness programu, a to v druhové skladbě, minimální kvalitě, minimálním množství a složení v rozsahu seznamu ostatního vybavení, který tvoří přílohu č. 5 smlouvy, která je její nedílnou součástí.

II. Specifikace díla

1. Dílo dle této smlouvy spočívá v provedení stavby (revitalizace areálu), instalaci dětského hřiště, instalaci fitness programu, výsadbě stromů a vyhotovení a instalaci informačních tabulí, včetně vyhotovení a instalace pamětní desky, označené jako „**Hofské lesoparky v Karlových Varech – Sv. Urban (stavba a hřiště)**“, která je řešena dále uvedenou projektovou dokumentací (příloha č. 4 smlouvy) a seznamem ostatního vybavení, které bude součástí stavby (příloha č. 5 smlouvy). Podkladem pro uzavření této smlouvy je nabídka zhotovitele ze dne 4.7.2014, jejíž součástí bude i soupis oceněných prací, výkaz výměr a detailní harmonogram (příloha č. 3 smlouvy). Dílo je blíže specifikováno výše uvedenou projektovou dokumentací, seznamem ostatního vybavení, které budou součástí stavby a zadávací dokumentací pro veřejnou zakázku na stavbu „**Hofské lesoparky v Karlových Varech – Sv. Urban (stavba a hřiště)**“. Zadávací dokumentace pro veřejnou zakázku, projektová dokumentace a seznam ostatního vybavení tvoří nedílnou součást této smlouvy a byly zhotoviteli předány jako podklad pro stanovení ceny díla, což zhotovitel podpisem této smlouvy stvrzuje.
2. Dílo je blíže specifikováno:
 - a) zadávací dokumentací k veřejné zakázce na stavbu „Hofské lesoparky v Karlových Varech – Sv. Urban (stavba a hřiště)“ ze dne 19.6. 2014; a
 - b) projektovou dokumentací označenou „Hofské lesoparky v Karlových Varech – Sv. Urban (stavba a hřiště)“, zpracovanou Ing. Olgou Havlíkovou - projekce dopravních staveb IČ: 49221434, Lomená 12, 360 04 Karlovy Vary; a
 - c) seznam ostatního vybavení, které budou součástí stavby; a
 - d) nabídkou zhotovitele díla ze dne 4.7.2014, včetně oceněného soupisu prací, výkazu výměr a detailního harmonogramu prací.

III. Doba plnění

1. Zhotovitel se zavazuje dílo řádně provést ve lhůtě **nejpozději do 30. září 2014**.
2. Zhotovitel se zavazuje zahájit práce na díle v době **do 5 kalendářních dnů** ode dne převzetí staveniště zhotovitelem, přičemž k převzetí staveniště dojde na základě výzvy objednatele **do 5 kalendářních dnů** od doručení výzvy zhotoviteli.
3. Smluvní strany se dohodly, že dílo bude provedeno jako celek, a to v následujících termínech:
Zahájení díla – do 5 kalendářních dnů od převzetí staveniště
Ukončení díla - 30. září 2014

Kompletním provedením díla se rozumí i úplné, řádné a včasné dokončení díla specifikovaném v článku II. této smlouvy, včetně vyklizení staveniště a včetně všech náležitostí, zejména dokladů dle této smlouvy a včetně potvrzení těchto skutečností objednatelem v předávacím protokolu.

IV. Místo provádění díla

1. Zhotovitel se zavazuje provést dílo na pozemcích parc. č. 194/1, 194/3, 194/4, 194/7, 194/8, 195, 196/1, 199/1, 200, 201/2, 202/1, 206, 283/2, 283/3, 1250 vše v k.ú. Rybáře, obec Karlovy Vary, okres Karlovy Vary, vedených Katastrálním úřadem pro Karlovarský kraj, Katastrální pracoviště Karlovy Vary.
2. Zhotovitel prohlašuje, že se dostatečně seznámil s faktickým stavem a technickou dokumentací stavu místa provádění díla a staveniště a že nezjistil, ani podle stanovisek jím přizvaných odborně způsobilých osob, žádné překážky, které by zhotoviteli bránily v uzavření této smlouvy a/ nebo které by vedly k nemožnosti provedení díla dle této smlouvy.

V. Cena a způsob plnění

1. Smluvní strany se dohodly na ceně, tzn. ceně maximální, za provedení díla, ve výši **5.117.568,- Kč** (slovy: pět milionů stodesetmáctisíc pětsetšedesát osm korun českých) včetně DPH (dále jen „Cena za provedení díla“), tj. cena za provedení díla 4.229.395,- Kč bez DPH (slovy: čtyřmilionů dvěstě dvacet devět tisíc třicet devadesát pět korun českých) a DPH 888.173,- Kč (slovy: osm set osmdesát osm tisíc jedinsto sedmdesát tři koruny české). Tato cena je cenou nejvýše přípustnou po celou dobu výstavby s tím, že tuto cenu je možno překročit jen za podmínek stanovených v této smlouvě. Podrobná kalkulace celkové ceny díla včetně jednotkových cen (ocenený soupis prací) je uvedena v příloze č. 3, která tvoří nedílnou součást této smlouvy.
2. V Ceně za provedení díla jsou zahrnuty veškeré náklady zhotovitele, které při plnění svého závazku dle této smlouvy vynaloží.
3. Objednatelem nebudou na Cenu za provedení díla poskytována jakákoli plnění před zahájením provádění díla.
4. Obě smluvní strany se vzájemně dohodly, že zhotovitel vyúčtuje Cenu za provedení díla do 7 dnů po úplném dokončení a protokolárním předání díla.
5. Splatnost faktury je smluvními stranami dohodnuta na 14 (slovy: čtrnáct) kalendářních dní ode dne řádného předání faktury zhotovitelem objednateli.
6. Smluvní strany se výslovně dohodly, že objednatel je oprávněn zmenšit rozsah předmětu plnění díla. V tomto případě bude Cena za provedení díla úměrně snížena s použitím cen z nabídkových rozpočtů. Nedojde-li mezi oběma stranami k dohodě při odsouhlasení množství nebo druhu provedených prací a dodávek, je zhotovitel oprávněn fakturovat pouze práce, u kterých nedošlo k rozporu.
7. Daňový doklad dle tohoto článku smlouvy bude obsahovat pojmové náležitosti daňového dokladu stanovené zákonem č. 235/2004 Sb., o dani z přidané hodnoty, ve znění pozdějších předpisů, a zákonem č. 563/1991 Sb., o účetnictví, ve znění pozdějších předpisů. V případě, že daňový doklad nebude obsahovat správné údaje či bude neúplný, je objednatel oprávněn daňový doklad vrátit ve lhůtě do data jeho splatnosti zhotoviteli. Zhotovitel je povinen takový daňový doklad opravit. Úhrada daňového dokladu bude provedena pouze na účet, který je zveřejněn na portálu finanční správy, v opačném případě, bude zhotoviteli uhrazena pouze částka bez DPH a DPH odvede příjemce plnění.

8. Dílo je realizováno v rámci projektu: Hofské lesoparky v Karlových Varech (reg. č. 342) s finanční podporou z operačního programu přeshraniční spolupráce Cíl 3 Česká republika – Svobodný stát Bavorsko 2007-2013. Zhotovitel se tímto zavazuje k povinnosti dodržet pravidla publicity tohoto dotačního programu, které během realizace bude konzultovat se zadavatelem. Označení spolufinancování z uvedeného programu budou obsahovat i veškeré zhotovitelem vystavené faktury.

VI. Prohlášení, práva a povinnosti smluvních stran

1. Zhotovitel se zavazuje při provádění díla zachovávat platné bezpečnostní, hygienické a protipožární a jiné obecně závazné předpisy, ČSN a rozhodnutí orgánů veřejné správy, zejména pak souhlas s provedením ohlášené stavby, doby provádění stavebních prací apod.
2. Zhotovitel prohlašuje, že před podpisem této smlouvy řádně překontroloval předané materiální podklady a dokumentaci a řádně prověřil místní podmínky na staveništi a všechny nejasné podmínky pro realizaci díla či jeho částí si vyjasnil s objednatelem a/nebo místním šetřením.
3. Zhotovitel se zavazuje písemně upozornit objednatele na nevhodnost, případně nepřípustnost podkladových materiálů, pokynů a věcí, které mu byly předány objednatelem a/nebo objednatelem požadovaných změn, ať již z hlediska důsledků pro jakost a provedení díla či rozporu s podklady pro uzavření této smlouvy, ustanoveními nebo rozhodnutími orgánů veřejné správy či obecně závaznými právními předpisy, ČSN či jinými normami. V případě, že objednatel bude, i přes upozornění zhotovitele trvat na užití podkladových materiálů, pokynů a věcí, které byly zhotoviteli předány objednatelem, je zhotovitel oprávněn odmítnout jejich plnění pouze tehdy, pokud by se jejich splněním mohl vystavit správnímu či trestnímu postihu. Svá upozornění zapíše zhotovitel do stavebního deníku.
4. Vyvstane-li v průběhu provádění díla nutnost upřesnění způsobu jeho provedení (včetně používaných stavebních materiálů), zavazuje se zhotovitel neprodleně si vyžádat předchozí písemný souhlas či pokyn objednatele.
5. Zhotovitel se zavazuje uhradit objednateli do deseti dnů poté, kdy k tomu bude objednatelem písemně vyzván veškeré pokuty či další sankce, které byly objednateli vyměřeny (pravomocným rozhodnutím) orgány veřejné správy v souvislosti s porušením povinností zhotovitele stanovených touto smlouvou či obecně závaznými právními předpisy, při provádění díla. Úhrada bude provedena na účet objednatele uvedený v písemné výzvě.
6. Zhotovitel je povinen postupovat při plnění této smlouvy s odbornou péčí; zavazuje se při plnění díla postupovat poctivě, pečlivě a s odbornou péčí, jak je vymezena v § 5 odst. 1 občanského zákoníku, s použitím každého prostředku, kterého vyžaduje povaha předmětu díla, podle pokynů objednatele a v souladu s jeho zájmy, které jsou zhotoviteli známy nebo je musí znát či předpokládat.

VII. Podmínky provádění díla

1. Zhotovitel zodpovídá za to, že veškeré dodávky budou souhlasit se specifikací uvedenou v této Smlouvě, včetně jejích příloh, zodpovídá za kvalitu použitého materiálu, který musí odpovídat příslušným technicko-dodacím předpisům a zabezpečí kontrolu dodávek materiálu tak, aby nemohlo dojít k záměnám. Veškerý materiál vystavený namáhání musí mít příslušné osvědčení o jakosti a způsobilosti, resp. atest. Nebudou-li tyto doklady předány zhotovitelem v originálu, musí být jejich kopie opatřeny razítkem zhotovitele a podpisem osoby zhotovitele zodpovědné za odbornou úroveň realizace díla. Bez písemného souhlasu objednatele nesmí být použity jiné materiály, technologie nebo změny proti projektové dokumentaci a seznamu ostatního vybavení,

které budou součástí stavby.

2. Zhotovitel na sebe přejímá odpovědnost a ručení za škody způsobené všemi účastníky výstavby na zhotovovaném díle po celou dobu výstavby, tzn. do převzetí díla objednatel bez vad a nedodělků, stejně tak za škody způsobené svou činností objednateli nebo třetí osobě na majetku tzn., že v případě jakéhokoliv narušení či poškození majetku (např. vjezdů, plotů, objektu, prostranství, inženýrských sítí) je zhotovitel povinen bez zbytečného odkladu tuto škodu odstranit a není-li to možné, tak finančně uhradit.

VIII. Záruka za jakost a zkoušky díla

1. Zhotovitel se zavazuje, že předané dílo bude prosté jakýchkoli vad a nedodělků a bude mít vlastnosti dle obecně závazných technických norem a této smlouvy.
2. Zhotovitel poskytuje objednateli záruku za jakost díla, a to v délce 60 (slovy: šedesát) měsíců ode dne řádného provedení díla a protokolárního předání díla objednateli zhotovitelem.
3. Zhotovitel se zavazuje, že nejpozději při dokončení díla předá objednateli veškeré certifikáty, záruky za jakost díla, technologii, zařízení, včetně prvků dětského hřiště a fitness programu, a pod..

IX. Předání a převzetí díla

1. Zhotovitel se zavazuje řádně provést a protokolárně předat dílo objednateli nejpozději do **30. září 2014**. O předání díla zhotovitelem objednateli bude sepsán písemný protokol. V případě, že se při přejímání díla objednatel prokáže, že je zhotovitelem předáváno dílo, které nese vady a/nebo nedodělky, není objednatel povinen předávané dílo převzít. Tato skutečnost bude uvedena v předávacím protokole. Zhotovitel je povinen vést stavební deník a dokládat jej objednateli.

X. Úrok z prodlení a smluvní pokuta

1. Smluvní strany se dohodly, že v případě porušení ustanovení čl. III. odst. 1 až 3. této smlouvy zhotovitelem, je objednatel oprávněn uplatnit vůči zhotoviteli smluvní pokutu ve výši 0,1 % (slovy: jedna desetina procenta) z Ceny za provedení díla, a to za každý den prodlení.
2. Smluvní strany se dohodly, že v případě porušení ustanovení čl. VI odst. 1. a/nebo odst. 5. této smlouvy zhotovitelem, je objednatel oprávněn uplatnit vůči zhotoviteli smluvní pokutu ve výši 1.000,-Kč (slovy: jedentisíc korun českých), a to za každé porušení povinnosti zhotovitele zvlášť.
3. Smluvní strany se dohodly, že v případě porušení ustanovení čl. IX odst. 1. této smlouvy zhotovitelem, je objednatel oprávněn uplatnit vůči zhotoviteli smluvní pokutu ve výši 1.000,-Kč (slovy: jedentisíc korun českých), a to za každý den prodlení s předáním díla ze strany zhotovitele zvlášť.
4. Smluvní pokuta je splatná do třiceti dní od data, kdy byla povinné straně doručena písemná výzva k jejímu zaplacení ze strany oprávněné strany, a to na účet oprávněné strany uvedený v písemné výzvě. Ustanovením o smluvní pokutě není dotčeno právo oprávněné strany na náhradu škody v plné výši.

XI. Odstoupení od smlouvy

1. Smluvní strany se dohodly, že mohou od této smlouvy odstoupit v případech, kdy to stanoví zákon, jinak v případě podstatného porušení této smlouvy. Odstoupení od smlouvy musí být provedeno písemnou formou a je účinné okamžikem jeho doručení zhotoviteli. Odstoupením od smlouvy se tato smlouva od okamžiku doručení projevu vůle směřujícího k odstoupení od smlouvy objednatel ruší.

2. Smluvní strany této smlouvy se dohodly, že podstatným porušením smlouvy se rozumí zejména: jestliže se zhotovitel dostane do prodlení s prováděním díla, ať již jako celku či jeho jednotlivých částí, ve vztahu k termínům provádění díla dle této smlouvy, které bude delší než čtrnáct kalendářních dnů.
3. V případě odstoupení od smlouvy ze strany objednatele vzniká objednateli vůči zhotoviteli nárok na úhradu prokázaných vícenákladů (tj. nákladů vynaložených objednatelem nad cenu za provedení díla) vynaložených na dokončení díla a na úhradu ztrát vzniklých prodloužením termínu dokončení díla. Nárok objednatele účtovat zhotoviteli smluvní pokutu tím nezaniká.

XII. Adresy pro doručování

1. Smluvní strany této smlouvy se dohodly následujícím způsobem na adrese pro doručování písemné korespondence:
 - a) adresa pro doručování objednateli je: **Správa lázeňských parků, p.o.**
U Solivárny 2004/2 360 01 Karlovy Vary
 - b) adresa pro doručování zhotoviteli je: **BÁČA, s.r.o.**
Na Vlečce 179, 362 32 Otovice
2. Smluvní strany se dohodly, že v případě změny sídla či místa podnikání, a tím i adresy pro doručování, budou písemně informovat o této skutečnosti bez zbytečného odkladu druhou smluvní stranu.

XIII. Doručování

1. Veškerá podání a jiná oznámení, která se doručují smluvním stranám, je třeba doručit osobně, nebo doporučenou listovní zásilkou s doručenkou.
2. Aniž by tím byly dotčeny další prostředky, kterými lze prokázat doručení, má se za to, že oznámení bylo řádně doručené:
 - (i) při doručování osobně:
 - dnem faktického přijetí oznámení příjemcem; nebo
 - dnem, v němž bylo doručeno osobě na příjemcově adrese určené k přebírání listovních zásilek; nebo
 - dnem, kdy bylo doručováno osobě na příjemcově adrese určené k přebírání listovních zásilek, a tato osoba odmítla listovní zásilku převzít; nebo
 - dnem, kdy příjemce při prvním pokusu o doručení zásilku z jakýchkoli důvodů nepřevzal či odmítl zásilku převzít, a to i přesto, že se v místě doručení nezdržuje, pokud byla na zásilce uvedena adresa pro doručování dle článku XII., odst. 1, písm. a), b) této smlouvy.
 - (ii) při doručování prostřednictvím držitele poštovní licence:
 - dnem předání listovní zásilky příjemci; nebo
 - dnem, kdy příjemce při prvním pokusu o doručení zásilku z jakýchkoli důvodů nepřevzal či odmítl zásilku převzít, a to i přesto, že se v místě doručení nezdržuje, pokud byla na zásilce uvedena adresa pro doručování dle článku XII., odst. 1, písm. a), b) této smlouvy.
 - (iii) při doručování do datové schránky
dle zákona č. 300/2008 Sb., o elektronických úkonech a autorizované konverzi dokumentů

XIV. Závěrečná ustanovení

1. Tato smlouva nabývá platnosti a účinnosti v den jejího podpisu oprávněnými zástupci obou smluvních stran.
2. Případné spory vzniklé z této smlouvy budou řešeny podle platné právní úpravy věcně a místně

příslušnými orgány České republiky.

3. Smluvní strany této smlouvy se dohodly, že právní vztahy založené touto smlouvou se budou řídit právním řádem České republiky. Tato smlouva se řídí úpravou občanského zákoníku č. 89/2012 Sb. Veškeré údaje a informace, které si strany sdělily při uzavírání této smlouvy, je nesmí použít v rozporu s jejich účelem pro potřeby vlastní. Poruší-li některá strana tuto povinnost a obohatí-li se tím, vydá druhé straně to, oč se obohatila.
4. Stane-li se kterékoliv ustanovení této smlouvy neplatným, neúčinným či nevykonatelným, nemá to vliv na platnost, účinnost a vykonatelnost ustanovení ostatních. Pro takový případ se smluvní strany zavazují, že bez zbytečného odkladu poté, kdy taková okolnost vyjde najevo, takové ustanovení nahradí ustanovením novým, platným, účinným a vykonatelným, které bude nejméně odpovídat smyslu ustanovení původního této smlouvy.
5. Tuto smlouvu lze měnit, doplňovat a upřesňovat pouze oboustranně odsouhlasenými, písemnými a průběžně číslovanými dodatky, podepsanými oprávněnými zástupci obou smluvních stran, které musí být obsaženy na jedné listině.
6. Zhotovitel souhlasí se zveřejněním celého obsahu smlouvy, za účelem zajištění transparentnosti a otevřenosti nakládání s veřejnými finančními prostředky.
7. Obě smluvní strany potvrzují autentičnost této smlouvy a prohlašují, že si smlouvu (včetně všech Příloh) přečetly, s jejím obsahem (včetně všech Příloh) souhlasí, že smlouva byla sepsána věrně na základě pravdivých údajů, z jejich pravé a svobodné vůle a nebyla uzavřena v tísní ani za jinak jednostranně nevýhodných podmínek, což stvrzují svým podpisem, resp. podpisem svého oprávněného zástupce.
8. Tato smlouva byla vyhotovena ve čtyřech vyhotoveních, z nichž objednatel i zhotovitel obdrží každý dvě vyhotovení.

Příloha č. 1: Výpis z živnostenského rejstříku

Příloha č. 2: Výpis z obchodního rejstříku

Příloha č. 3: Nabídkový rozpočet, včetně výkazu výměr a detailního harmonogramu prací

Příloha č. 4: Projektová dokumentace označenou „Hofské lesoparky v Karlových Varech – Sv. Urban (stavba a hřiště)“, zpracovanou Ing. Olgou Havlíkovou - projekce dopravních staveb IČ: 49221434, Lomená 12, 360 04 Karlovy Vary

Příloha č. 5: Seznam ostatního vybavení

V Karlových Varech, dne 18.8.2014

Správa lázeňských parků, p.o.

zastoupena

Ing. Miroslavem Kučerou

ředitelem organizace

SPRÁVA LÁZEŇSKÝCH PARKŮ

PRISPEVKOVÁ ORGANIZACE

IČ: 008 71 982 - DIČ: CZ00871982

U Solivárny 2004/2 (4)

360 01 KARLOVY VARY

BÁČA s.r.o.

zastoupena

Ing. Milošem Báčou- jednatelem

BÁČA s.r.o.
provádění inženýrských sítí

IČ: 26355914

DIČ: CZ26355914

Na Vlečce 179, 362 32 OTOVICE

tel./fax: 353 563 037

mob.: 602 415 260, 721 842 683

MAGISTRÁT MĚSTA KARLOVY VARY
odbor obecní živnostenský úřad

č.j.: ŽÚ/P/01/0751/2003

ev. číslo: 340301-25891-01

Živnostenský list

vydaný právnické osobě

č.j. ŽÚ/P/01/0306/2003

ze dne 27. 2.2003

se na základě oznámení změny údajů ze dne 5. 5.2003 dle ustanovení § 49 odst. 2 zákona č. 455/1991 Sb., o živnostenském podnikání, ve znění pozdějších předpisů, v části identifikačního čísla a vzniku živnostenského oprávnění mění takto:

Obchodní firma: **BÁČA s.r.o.**
Identifikační číslo: **263 55 914**
Sídlo: **Na Vlečce 179, 362 32 Otovice**
Předmět podnikání: **Provádění staveb, jejich změn a odstraňování**

Živnostenský list se vydává na dobu: neurčitou

Den vzniku živnostenského oprávnění: 23. 4.2003

V Karlových Varech dne 13. 5.2003



J. Jirkovská
Bc. Jaroslava Jirkovská
vedoucí odboru
Obecní živnostenský úřad Karlovy Vary



obchodního rejstříku elektronicky předánsal "Krajský soud v Plzni [IČ 00215694]" dne 3.7.2014 v 14:16:29.
LhHhRFZsuhhHEaFA

Výpis

z obchodního rejstříku, vedeného
Krajským soudem v Plzni
oddíl C, vložka 15058

Datum zápisu:	23. dubna 2003
Spisová značka:	C 15058 vedená u Krajského soudu v Plzni
Obchodní firma:	BÁČA s.r.o.
Sídlo:	Otovice, Na Vlečce 179, PSČ 362 32
Identifikační číslo:	263 55 914
Právní forma:	Společnost s ručením omezeným
Předmět podnikání:	výroba, obchod a služby neuvedené v přílohách 1 až 3 živnostenského zákona provádění staveb, jejich změn a odstraňování
Statutární orgán:	Jednatel: ing. Miloš Báča, dat. nar. 19. dubna 1956 Kolová - Háje 74, PSČ 360 01 den vzniku funkce: 23. dubna 2003 Jednatel: ing. Hana Báčová, dat. nar. 10. června 1956 Kolová - Háje 74, PSČ 360 01 den vzniku funkce: 23. dubna 2003
Způsob jednání:	Za společnost jedná jednatel samostatně.
Společníci:	ing. MILOŠ BÁČA, dat. nar. 19. dubna 1956 Háje 74, 360 01 Kolová Vklad: 100 000,- Kč Splaceno: 100 000,- Kč Druh podílu: základní Kmenový list: na podíl nebyl vydán kmenový list Obchodní podíl: 50 % ing. HANA BÁČOVÁ, dat. nar. 10. června 1956 Háje 74, 360 01 Kolová Vklad: 100 000,- Kč Splaceno: 100 000,- Kč Druh podílu: základní Kmenový list: na podíl nebyl vydán kmenový list Obchodní podíl: 50 %
Základní kapitál:	200 000,- Kč
Ostatní skutečnosti:	Počet členů statutárního orgánu: 2 Obchodní korporace se podřídila zákonu jako celku postupem

NORMEX MANAGER
Rozpočet a NZ

(C) NORMEX Praha
software & normy

Ing. Olga Havlíková

VÝKAZ VÝMĚR PRO POLOŽKOVÝ ROZPOČET OBJEKTU

Stavba: 4894 - K.Vary, Rybáře
Objekt: 48940010 - Revitalizace parku u Sv. Urbana
Středisko: 154 - Projektové práce Ing. Havlíková Olga

Cena včetně DPH : 1 854 803 Kč

Cena bez DPH: 1 532 895 Kč

21% daň z PH : 321 908 Kč

Hmotnost : 1 121,088 T

Zpracoval: Ing. Havlíková
Dne: 28.8.2013

BÁČA s.r.o. IČ: 26355914
provádění inženýrských sítí DIČ: CZ26355914
Na Vlečce 179, 362 32 OTOVICE
tel./fax: 353 563 037
mob.: 602 415 260, 721 842 683

REKAPITULACE
NABÍDKOVÉHO ROZPOČTU VČ. VÝKAZU VÝMÉR

Stavba : 4894 - K.Vary, Rybáře
Objekt : 48940010 - Revitalizace parku u Sv.Urbana

Číslo	Název stavebního oddílu	Nabídková cena	Hmotnost
1	ZEMNI PRACE STAVEBNI	560 227,15	93,127
2	ZAKLADANI	21 516,00	9,426
3	SVISLE KONSTRUKCE	149 543,75	109,851
4	VODOROVNE KONSTRUKCE	123 198,00	92,457
5	KOMUNIKACE	389 820,00	808,697
9	DOKONCUJICI KONSTRUKCE	25 980,83	5,784
96	BOURANI	7 260,00	0,000
97	BOURANI	101 566,19	0,000
99	PRESUN HMOT	11 193,43	0,000
783	NATERY	16 390,00	0,107
900	RÚZNÉ vč. BILLBOARDU	126 200,00	1,638

REKAPITULACE:	Cena celkem	Hmotnost
Cena bez DPH:	1 532 895,35	
DPH 21%:	321 908,02	
Cena včetně DPH:	1 854 803,37	1121,088

Stavba :	4894 - K.Vary, Rybáře						
Objekt :	48940010 - Revitalizace parku u Sv.Urbana						
Poř.	Číslo položky	Název položky	m.j.	Výměra	Cena/mj	Cena celkem	Hmotnost
1 ZEMNI PRACE STAVEBNÍ							
1	C12110-1101	Sejmutí ornice přemíst 50m * + (150+256+180)*0.15	m3	87,90	80,00	7 032,00	0,000
2	C13210-1101	Hlb rýh 60cm horn 2 100m3 * základy bočních zídek - schody + 12*0.3*1.1	m3	3,96	250,00	990,00	0,000
3	C13210-1192	Přípl hloub rýh voda horn 1 2 100m	m3	3,96	15,00	59,40	0,000
4	C16220-1102	Vodorovné přem.výkopku do 50m 1-4 *	m3	3,96	80,00	316,80	0,000
5	C17120-1101	Násypy nezhutněné * do jam po kořenech	m3	3,96	50,00	198,00	0,000
6	C18110-1132	Úprava pozemku horn 3 40 m + (400+450+765+1496)*0.2	m3	622,20	60,00	37 332,00	0,000
7	C18110-1911	Přípl zd přeřnutí 100m horn 1 2 3	m3	622,20	50,00	31 110,00	0,000
8	C18110-1102	Úprava pláň zářez hor 1-4 se zřutn * pěšiny cestičky + 55*2.1+(125+25)*2.1	m2	430,50	15,00	6 457,50	0,000
9	C18200-1111	Ploš úprava ter nerovn do 01m rov + 300+450+180+80+660	m2	1 670,00	25,00	41 750,00	0,000
10	C18200-1113	Ploš úprava ter nerovn do 01m sv1-1 + 105+1295+220	m2	1 620,00	28,00	45 360,00	0,000
11	C11120-1102	Odstraň křovin 1 kořenu 10000m2 * + 300+340+180+100	m2	920,00	20,00	18 400,00	0,000
12	R11120-1102	Odstraň křovin 1 kořenu 10000m2 * ve svahu do 1:1 , vč. 5x pařez stromu + 105+1295+220	m2	1 620,00	80,00	129 600,00	0,000
13	C16230-1501	Vodorov.prem.křovin do 5 km * + 920+1620	m2	2 540,00	12,00	30 480,00	0,000
14	C12220-2201	Odkop. silnice tř 3 do 100 m3 * pro pěšinu č.2	m3	41,40	75,00	3 105,00	0,000
15	C12220-2209	Přípl lepivost hr 3 *	m3	41,40	15,00	621,00	0,000
16	C17110-1141	Násyp silnice vrstva do 0,75m3 nam2* pro pěšinu č.2	m3	29,60	75,00	2 220,00	0,000
17	C16220-1101	Vodorovné přem.výkopku do 20m 1-4 *	m3	11,80	50,00	590,00	0,000
18	C17120-1101	Násypy nezhutněné * dorovnání terénu	m3	11,80	50,00	590,00	0,000
19	C18130-1101	Rozprostř ornice 1 5 500m2 10cm * + 430+80+300	m2	810,00	22,00	17 820,00	0,000
20	C18230-1121	Rozprostř ornice nad 1 5 500m2 10cm* + 230+455+225+41+499+170	m2	1 620,00	30,00	48 600,00	0,000
21	10371306	Nákup ornice + 2430*0.1 odp.místní - 87.9	m3	155,10	550,00	85 305,00	93,060
22	C18040-2111	Založení park trav výsev rovina *	m2	510,00	15,00	7 650,00	0,000

Stavba :	4894 - K.Vary, Rybáře						
Objekt :	48940010 - Revitalizace parku u Sv. Urbana						
Poř.	Číslo položky	Název položky	m.j.	Výměra	Cena/mj	Cena celkem	Hmotnost
23	C18040-2113	Založení park trav vysev svah 1-1	m2	1 620,00	23,00	37 260,00	0,000
24	596504	Parková směs + 2130*0.03*1.05	kg	67,10	110,00	7 380,45	0,067
Oddíl celkem						560 227,15	93,127
2 ZAKLADANI							
25	C27431-3511	B zákl pasu prostý ZN 2 *07 základy bočních zídek - schody	m3	3,96	3 500,00	13 860,00	9,411
26	C27435-1215	Bed stěn zákl pasů zřiz *05 + 0.3*4*5+0.3*12*2	m2	13,20	500,00	6 600,00	0,015
27	C27435-1216	Bed stěn zákl pasu odstr *	m2	13,20	80,00	1 056,00	0,000
Oddíl celkem						21 516,00	9,426
3 SVISLE KONSTRUKCE							
28	C32721-5110	Zdivo nzákl výplň lomkam zídka podél cesty + 35*0.75*0.5 zídky pěšiny + 83*0.5*0.5+(9+12)*0.5*0.5 kolem ohniště + 15*0.4*0.5	m3	42,13	3 550,00	149 543,75	109,851
Oddíl celkem						149 543,75	109,851
4 VODOROVNE KONSTRUKCE							
29	C0921	Oprava stávajících kamenných schodišť schodiš.1 + 10*4.5 schodiš.2 + 5*1.5	m	52,50	600,00	31 500,00	0,000
30	C46521-0113	Schody lom kam sucho zal mc tl300mm ter.plata + 8*4.5*2 šlapáky + 4*1.5*0.5	m2	75,00	650,00	48 750,00	60,919
31	C43431-1113	Stupně dusané B ZN 2 *07 + 3*8*2+4*1.5	m	54,00	500,00	27 000,00	5,934
32	C43435-1141	Bed stupňů přímočarých zřiz * + 8*3*2*0.15+4*1.5*0.15	m2	8,10	500,00	4 050,00	0,054
33	C43435-1142	Bed stupňů přímočarých odstr *	m2	8,10	80,00	648,00	0,000
34	C45154-1111	Lože výkopu ze štěrkodrtě * + 75*0.2	m3	15,00	750,00	11 250,00	25,551
Oddíl celkem						123 198,00	92,457
5 KOMUNIKACE							
35	C56493-1412	Asfaltový recyklát tl 10cm *	m2	364,00	110,00	40 040,00	90,250
36	R93890-9111	Odstran nánosu povrch v ose vozovky	m2	25,00	60,00	1 500,00	0,000
37	R56466-1111	Podkl kam hrub drc 63-125mm tl 20cm* podklad pěšiny + 55*1.9+(125+25)*1.9	m2	389,50	175,00	68 162,50	150,448
38	C56921-1111	Zpev krajnic strpis-kamn tl 5cm *	m2	70,00	95,00	6 650,00	7,084
39	C56423-1111	Podklad ze štěrkopis tl 10 cm * pěšiny + 55*1.6+(125+25)*1.6	m2	2 216,50	95,00	210 567,50	448,620

Stavba :	4894 - K.Vary, Rybáře						
Objekt :	48940010 - Revitalizace parku u Sv.Urbana						
Poř.	Číslo položky	Název položky	m.j.	Výměra	Cena/mj	Cena celkem	Hmotnost
	ost.plochy	+ 300+724+450+137+181+16.5+80					
40	C58911-6112	Kryt pl tělvých hlinpis 5 cm *	m2	740,00	85,00	62 900,00	112,295
	pěšiny a plocha	+ (55+125+25)*1.5+181.5+251					
Oddíl celkem						389 820,00	808,697
9 DOKONČUJICI KONSTRUKCE							
41	C91123-1111	Osaz a mtž zábradlí sl ocel 2 madla* v=0.90m	m	50,00	250,00	12 500,00	5,625
42	55300884	Atypické kovové výrobky	kg	158,60	85,00	13 480,83	0,159
		+ 50*2+28*1.6*1.308					
Oddíl celkem						25 980,83	5,784
96 BOURANI							
43	C96102-2311	Základy smíšené zdivo * zidky podél schodů	m3	3,30	2 200,00	7 260,00	0,000
		+ 2*0.3*5*1.1					
Oddíl celkem						7 260,00	0,000
97 BOURANI							
44	C97908-1111	Odvoz sutí na skládku do 1km *	t	7,49	110,00	823,90	0,000
45	C97908-1121/01	Odvoz sutí na skládku za další 1km	t	127,33	3,00	381,99	0,000
		+ 7.49*17					
46	90000005	Poplatek za skládku - beton, cihla	t	7,49	150,00	1 123,50	0,000
47	C97908-4216	Vodor doprava vybour hmot sucho 5km*	t	270,40	125,00	33 800,00	0,000
	černé skládky	+ (80+35+35+86+20)*0.5*1.8+20*0.5*2					
	dět.proléz	+ 10*2					
48	C97908-4219/01	Vodorovná doprava vybouraných hmot po suchu příp.za dal.5km	t	540,80	6,00	3 244,80	0,000
		+ 270.4*2					
49	R97908-7213	Nakladani doprav prostr vybour hmot* vč. bourání dět.proléz, vyjmutí zákl. a odřiz. trub.konstr.rakety	t	270,40	150,00	40 560,00	0,000
50	90000001	Poplatek za skládku - suť netříděná	t	270,40	80,00	21 632,00	0,000
Oddíl celkem						101 566,19	0,000
99 PRESUN HMOT							
51	C99822-2012	Přesun hm zpev.ploch kryt kamenivo	t	1 119,34	10,00	11 193,43	0,000
Oddíl celkem						11 193,43	0,000
783 NATERY							
52	C78322-5600	Nátěr syntet KDK 2E **	m2	298,00	30,00	8 940,00	0,083
	nové	+ 50*1.1*2					
	stávající	+ 94*1*2					
53	C78322-6100	Nátěr syntet KDK z **	m2	298,00	25,00	7 450,00	0,024
Oddíl celkem						16 390,00	0,107
900 RÚZNÉ vč. BILLBOARDU							
54	C0921	D+M billboardu vč. grafiky dle pravidel dotač. titulu	kpl	1,00	10 000,00	10 000,00	0,000

Stavba :	4894 - K.Vary, Rybáře						
Objekt :	48940010 - Revitalizace parku u Sv.Urbana						
Poř.	Číslo položky	Název položky	m.j.	Výměra	Cena/mj	Cena celkem	Hmotnost
55	55396113	Lavička s opěrou	kpl	6,00	7 200,00	43 200,00	0,390
56	59296004	Odpadkový koš se stříškou 55L	ks	6,00	5 500,00	33 000,00	1,248
57	C0921	Geodetické zaměření, skut.prov. a vytyčení hranic pozemků	kpl	1,00	20 000,00	20 000,00	0,000
58	C0921	Autorský dozor, předpokl. 30h	kpl	1,00	15 000,00	15 000,00	0,000
59	C0921	Tech.pomoc-projekt	kpl	1,00	5 000,00	5 000,00	0,000
Oddíl celkem						126 200,00	1,638
REKAPITULACE:				21,00%	Celkem Hmotnost		
Cena bez DPH:				1 532 895,35	1 532 895,35		
Daň z přidané hodnoty:				321 908,02	321 908,02		
Cena včetně DPH:				1 854 803,37	1 854 803,37 1121,088		

Předmět	Počet kusů	Cena bez DPH	DPH	Cena vč. DPH
Rotační spojitý trenažér (rotace v sedě a ve stoje). Nerezová konstrukce uprostřed pro držení.	1		79200	
Masáž zad. Nerezová konstrukce, umělohmotné masážní válce. Středová konstrukce umožňující masáž dvou uživatelů zároveň.	1		76500	
Rotační zařízení na posilování ramen. Středová nerezová konstrukce s plastovými rotačními disky s madly umožňující cvičení dvou uživatelů zároveň.	1		56000	
Trenažér chůze. Nerezová konstrukce ve tvaru hrazdy se zavěšenými šlapadly umožňující kyvadlový pohyb imitující chůzi. Zařízení pro dva uživatele.	1		87000	
Hrazda. Nerezová konstrukce. Dvě výškové úrovně v rozmezí 0,7 - 2 m. Šířka konstrukce 2,5 m.	1		8100	
Balanční trenažér. Nerezová konstrukce. Středový výkyvný disk pro stání.	1		57300	
Krosový eliptický trenažér kombinující pohyb rukou a nohou. Nerezová konstrukce s umělohmotnými prvky.	1		98000	
Zařízení na cvičení se zády. Nerezová konstrukce kruhového tvaru s umělohmotnou výplní. Součástí konstrukce je opěrka na nohy, sedák a opěrka zad.	1		88000	
Zařízení na cvičení s břichem. Nerezová konstrukce kruhového tvaru s umělohmotnou výplní. Součástí konstrukce je opěrka na nohy, sedák a opěrka loktů.	1		76000	
Zařízení na cvičení ramen, paží. Nerezová konstrukce kruhového tvaru s umělohmotnou výplní. Součástí konstrukce je opěrka na nohy, sedák, opěrka paží.	1		88000	
Zařízení na protahování. Nerezová konstrukce kruhového tvaru s umělohmotnou výplní. Součástí konstrukce je opěrka nohou, sedák a madla na natažené zvednuté ruce.	1		91000	
Zařízení na víceúčelové protahování a cvičení. Dvojitý nerezový obloukový rám s přepážkami, součástí je boční půlkruhová dvojitá nerezová konstrukce doplněná o obloukovou podložku půlkruhovitěho tvaru s umělohmotnou výplní	1		153000	
Zařízení pro posilování nohou. Nerezová konstrukce umožňující šlapání v sedě a leže.	1		110000	
Terénní úpravy dotčených ploch (komplexní zabezpečení, ukotvení všech prvků, dopadové plochy a veškerá související bezpečnostní opatření dle platných norem)	1 komplet		110000	
Návštěvní řád. Nerezová konstrukce (dvě nohy s tabulí), vč. grafické a textové části	1		8000	
Informační tabule. Nerezová konstrukce (dvě nohy s tabulí), vč. grafické a textové části	1		10000	
CELKEM			1196100	

Výstupy budou dodány vč. všech certifikátů (jakost kvality, bezpečnost), revizních zpráv.

BÁČA s.r.o. IČ: 26355914
provádění inženýrských sítí DIČ: CZ26355914
Na Vlečce 179, 362 32 OTOVICE
tel./fax: 353 563 037
mob.: 602 415 260, 721 842 683

Předmět	Počet kusů	Cena bez DPH	DPH	Cena vč. DPH
Houpačka vahadlová. Nerezová konstrukce, plastové sedáky, dvoumístná, pryžová dopadová plocha	1		72000	
Surf odpružený na silentbloku. Nerezová konstrukce	1		151000	
Rotační (odstředivý) disk, průměr 2 - 2,5 m. Nerezová konstrukce s umělohmotnou výplní, pryžová dopadová plocha	1		186000	
Kolotoč závěsný trojitý (zavěšení za ruce). Nerezová konstrukce	1		70000	
Houpačka ve tvaru loďky, výkyvná na silentbloku. Nerezová konstrukce, umělohmotné (např. pryžové) výplně	1		115000	
Hrazda trojitá (tři různé výškové úrovně od 1 - 2,5 m). Nerezová konstrukce.	1		82500	
Houpadlo na pružině. Nerezová konstrukce s plastovým sedákem. Pryžová dopadová plocha	1		21000	
Horolezecká stěna (rám ve tvaru iglú, částečná umělohmotná imitace skály, konstrukce doplněná o šplhací síť, skluzavku a hrazdu)	1		641000	
Lavička. Nerezová konstrukce s perforovaným sedákem. Šířka 1,8 - 2 m.	4		8400	
Terénní úpravy dotčených ploch (komplexní zabezpečení, ukotvení všech prvků, dopadové plochy a veškerá související bezpečnostní opatření dle platných norem)	1 komplet		78000	
Návštěvní řád. Nerezová konstrukce (dvě nohy s tabulí), vč. grafické a textové části	1		8000	
Informační tabule. Nerezová konstrukce (dvě nohy s tabulí), vč. grafické a textové části	1		10000	
CELKEM			1442900	

Výstupy budou dodány vč. všech certifikátů (jakost kvality, bezpečnost), revizních zpráv.

BÁČA s.r.o. IČ: 26355914
 DIČ: CZ26355914
 provádění inženýrských sítí
 Na Vlečce 179, 362 32 OTOVICE
 tel./fax: 353 563 037
 mob.: 602 415 260, 721 842 683

Předmět	Počet kusů	Cena bez DPH	DPH	Cena vč. DPH
Dodávka a výsadba vzrostlých stromů. Druh: dub letní, obvod kmene min. 10 cm. Součástí budou kotvící kůly (ke každému stromu 3 ks), juta na obalení kmene, úvazky, dlouhodobě působící hnojivo, výsadba se záhlvkou, řez při výsadbě, výchovný řez.	5	27500		
Informační tabule. Součástí je vyhotovení jednotného grafického designu a obsahu pro obě česko-německé informační tabule (vč. sběru podkladů, překladů, grafické a jazykové korektury), výroba potisku a konstrukce, instalace tabule (rozměry 2200x 1800 mm, plastová deska v kovové konstrukci, standardizovaného typu Správy lázeňských parků, p. o., betonové kotvení). Obsah bude konzultován se zadavatelem (Správa lázeňských parků, p. o.), tématické zaměření. atraktivita bavorského partnera (Město Hof), historie lokality Sv. Urban.	2	20000		
Pamětní deska dle pravidel dotačního programu Cíl 3 Česká republika - Svobodný stát Bavorsko 2007-2013. (zabetonovaný rám s deskou)	1	10000		
CELKEM				57500

BÁČA s.r.o. IČ: 26355914
provádění inženýrských sítí DIČ: CZ26355914
Na Vlečce 179, 362 32 OTOVICE
tel./fax: 353 563 037
mob.: 602 415 260, 721 842 683



H a r m o n o g r a m postupu prací

týdny č.	28	29	30	31	32	33	34	35	36	37	38	39
----------	----	----	----	----	----	----	----	----	----	----	----	----

Přípravné práce	-----											
-----------------	-------	--	--	--	--	--	--	--	--	--	--	--

Bourací práce	-----											
---------------	-------	--	--	--	--	--	--	--	--	--	--	--

Terénní úpravy		-----										
----------------	--	-------	--	--	--	--	--	--	--	--	--	--

Vodorovné konstr.					-----				-----			
-------------------	--	--	--	--	-------	--	--	--	-------	--	--	--

Základy herních prvků									-----			
-----------------------	--	--	--	--	--	--	--	--	-------	--	--	--

Komunikace a založení trávníků					-----					-----		
--------------------------------	--	--	--	--	-------	--	--	--	--	-------	--	--

Osazení herních prvků a kov. Konstr									-----		-----	
-------------------------------------	--	--	--	--	--	--	--	--	-------	--	-------	--

předání stavby											-----	
----------------	--	--	--	--	--	--	--	--	--	--	-------	--

V Otovicích 4.7.2014

Ing. Miloš B á č a

BÁČA s.r.o.
 provádění inženýrských sítí
 Na Vlečce 179, 362 32 OTOVICE
 tel./fax: 353 663 037
 mob.: 602 415 260, 721 842 683

IC: 26355914
 DIČ: CZ26355914

Vypracoval:	Zodp. projektant:	HIP:	Kontrola:	Zpracovatel:
ING. OLGA HAVLÍKOVÁ	ING. OLGA HAVLÍKOVÁ	ING. OLGA HAVLÍKOVÁ		ING. OLGA HAVLÍKOVÁ Projekce dopravních staveb IČ 49221434 Lomená 12, 360 04 Karlovy Vary tel.: 353 228 241, 777 282 002
Obec:	KARLOVY VARY	Kraj:	KARLOVARSKÝ	
Objednatel:	SPRÁVA LÁZEŇSKÝCH PARKŮ KARLOVY VARY			
Akce:	HOFSKÉ LESOPARKY V KARLOVÝCH VARECH REVITALIZACE PARKU U SV. URBANA			Číslo zakázky: 2013-24
				Datum: 08/2013
				Stupeň PD: STUDIE
				Měřítko:
Název přílohy:	PRŮVODNÍ A TECHNICKÁ ZPRÁVA			Číslo přílohy: Souprava:
				1.

PRŮVODNÍ ZPRÁVA

1. Identifikační údaje

- 1.1 Stavba :** Hofské lesoparky v Karlových Varech
Revitalizace parku u Sv. Urbana
- kraj : Karlovarský
katastrální území : Rybáře 663557
obec : Karlovy Vary
druh stavby : revitalizace
- 1.2 Objednatel :** Správa lázeňských parků, příspěvková organizace
U Solivárny 2004/2, 360 01 Karlovy Vary
IČ : 00 87 19 82
- 1.3 Investor :** SLP a Město Karlovy Vary
- 1.4 Projektant :** Ing. Olga Havlíková, IČ 49221434
autorizovaný inženýr pro dopravní stavby,
číslo autorizace: ČKAIT 0300922
Lomená 12, 360 04 Karlovy Vary
tel. : 353 228 241, e-mail: havlikova.o@seznam.cz
- Stupeň dokumentace : Studie

2. Základní údaje o stavbě

Řešené území se nachází v k.ú. Rybáře 663557 mezi Sokolovskou ulicí a Dolní Kamennou, na parc. č. 194/3, 194/4, 195, 196/1, 198/2, 199/1, 199/2, 200, 201/2, 202/1, 206, 283/2, 283/3 (vše druh pozemku: ostatní, způsob využití viz tabulka). Jedná se o revitalizaci veřejného prostoru s obnovou cest a pěšin. Pozemky jsou napojené na komunikační síť ze stávající ulice Sokolovská.

Vazby na plánovací dokumentaci:

Záměr je v souladu se schválenou územně plánovací dokumentací.

Charakteristika území a jeho dosavadní využití:

Pozemky kolem kostela Sv. Urbana jsou využívány jako park a prostor pro relaxaci. Pozemky s parkem, pěšinami a přístupovou cestou jsou ve vlastnictví Města Karlovy Vary. Tabulka vlastníků a sousedních pozemků je v příloze této zprávy, mapa katastru nemovitostí se zákresem dotčených ploch je v příloze č.4.

3. Dotčená ochranná pásma, chráněná území, památky

Lokalita se nachází v části Karlových Varů – k.ú. Rybáře, nad údolím řeky Ohře, na jejím levém břehu. Nachází se v ochranném pásmu přírodních léčivých zdrojů II. stupně IIA lázeňského místa Karlovy. Jedná se o území stabilizované. Stavbou prochází ochranná pásma podzemních inženýrských sítí. V lokalitě jsou památkově chráněné objekty (č.p.201/1 a 201/2 – kostel Sv.Urbana a schodiště - nemovitá památka). Platný Územní plán města Karlovy Vary definuje dotčené území jako smíšené území. Jedná se o území stabilizované.

4. Přehled výchozích podkladů a průzkumů

Projektant vycházel z následujících podkladů:

- geodetické zaměření lokality z roku 2006 (Gespol s.r.o., č.zak. K-5/2006)
- zjištění stávajících inženýrských sítí
- vlastní prohlídka území
- pořízení fotodokumentace

5. Zjištěné závady a nedostatky

Při prohlídce území byly zjištěny tyto nedostatky, které řeší návrh:

- přístupová cesta je nezpevněná, ve střední části zarostlá travou
- zídky podél cesty jsou částečně rozpadlé
- původní pěší cesty kolem vršku jsou zanesené a zídky porušené
- nachází se zde několik rozpadajících se schodišť
- v lokalitě je několik černých skládek
- v okolí cest a skládek jsou náletové keřovité porosty
- prošlapaná pěší cesta vede přes cizí pozemky
- původní betonové prolézačky na dětském hřišti jsou poškozené a nepoužívané

6. Návrh úprav

V této dokumentaci pro investiční záměr jsou zpracovány zásady řešení prostoru kolem Sv. Urbana, které řeší prostor v několika částech:

- revitalizace stávajících ploch kolem Sv. Urbana,
- oprava stávajících pěšin, zídek a schodů kolem Sv. Urbana
- oprava příjezdové cesty pro pojiždění vozidel údržby
- úprava spojovacích pěšin a jejich vedení mimo pozemky soukromých subjektů
- vyčištění okolí od černých skládek a smetišť a odstranění náletového porostu
- zrušení starého hřiště včetně odstranění betonových prolézaček a revitalizace plochy

7. Technický popis

Revitalizace stávajících ploch kolem Sv. Urbana:

Plochy budou srovnány, odstraněny skupiny náletových porostů včetně kořenů a odstranění pařezů kolem schodů. Budou vyklizeny černé skládky a v případě výskytu stávajících kamenů ze zídek budou tyto materiály očištěny a přemístěny pro další použití při opravách zídek. Způsob vyklizení sutí a úpravy v prostoru kolem kostelíka Sv. Urbana bude předem konzultováno se Správou lázeňských parků, který přizve příslušné odborníky (kostel a schodiště je památkově chráněno a o opravu kostela se stará Občanské sdružení).

Na ploše pod kostelem bude upraveno prostranství dle návrhu a provedena revitalizace travnatých ploch. Zábradlí kolem vyhlídky bude natřeno, barvu určí investor ve spolupráci s autorským dozorem.

Oprava stávajících pěšin, zídek a schodů kolem Sv. Urbana

Stávající zarostlé a zanesené pěšiny v pravoúhlém tvaru na svazích pod kostelíkem budou vyčištěny, nálety kolem částečně redukovány na základě souhlasu SLP a součástí rekonstrukce bude i oprava zídek a stávajících obrub. Budou opraveny všechny schody, které jsou součástí pěšin. Samostatně budou opraveny malé schody na jižní straně kostela a obnoveny dva schodišťové stupně na vyhlídce, které jsou zarostlé v terénu (snížení terénu kolem, příp. znovuosazení schodů). Samostatně schodiště v dezolátním stavu s deseti kamennými stupni bude zčásti rozebráno a stupně znovu osazeny. Boční rozpadlé zídky z cihel budou odstraněny a rovněž zmíněné pařezy. Budou provedeny dvě nové boční zídky včetně řádného založení, se základy z prostého betonu do nezamrzné hloubky. Vrchní část zídek (cca do 20-30cm nad schodiště) bude z kamenného zdiva, oprava bude včetně nového

řešení nízkého zábradlí (obdobně jako u již opravených schodů) a včetně přeskládání navazujících bočních zídek. Dle potřeby bude v rámci technické pomoci zpracována dokumentace a postup opravy.

Oprava příjezdové cesty pro pojiždění vozidel údržby:

stávající cesta bude opravena dle vzorového příčného řezu a situace, včetně opravy a doplnění lemující zídky.

Úprava spojovacích pěšin a jejich vedení mimo pozemky soukromých subjektů

Stávající spojovací pěšiny jsou úzké vyšlapané linie vedoucí z různých stran k vyhlídce u Sv. Urbana. Pěšina na jižní straně vede přes soukromé pozemky. Pěšiny budou upraveny do šířky 1,20-1,50m a vedeny po pozemcích města K.Vary. Trasování pěšin bude provedeno na místě v rámci autorského dozoru projektanta na kontrolních dnech (zaměření již není aktuální, došlo k úpravám terénní modelace pod skalou). Tomu bude předcházet vytyčení a vyznačení hranic těchto pozemků, eventuelně zaměření aktuálního stavu.

V příčném profilu jsou cesty a plochy navrženy s jednostranným sklonem podle stávající modelace terénu, jsou nezpevněné, bez obrubníků. Příčný sklon je 2-3%.

Výškové poměry: cesty jsou podélně navrženy tak, že kopírují stávající terén. V místě nutnosti překonání vyšších rozdílů u pěšiny č.2 budou provedeny terénní zídky a tarasy z kameniva na sucho, v trase bude použito několik stupňů z kamenných šlapáků. V těchto místech je navrženo podél pěšiny nové zábradlí.

Odvodnění povrchu cest a ploch je do okolního terénu.

Konstrukce vozovky: Povrch je nezpevněný, s vrchní hlinitopísčitou vrstvou, viz vzorové příčné řezy.

Vyčištění okolí od černých skládek a smetišť a odstranění náletového porostu bude provedeno na pozemcích města, v rámci toho budou odvezeny i betonové prefabrikáty v zarostlém terénu pod skalou a zbytky nefunkčního oplocení. Na těchto plochách bude provedeno srovnání terénu a revitalizace, vznikne tak přehledný a bezpečný prostor se snadnější údržbou.

Zrušení starého hřiště včetně odstranění betonových prolézaček a revitalizace plochy

Stará betonová prolézačka, betonová skluzavka ve svahu a raketa budou rozbity na menší části a odvezeny na skládku včetně podpůrných konstrukcí a dle možnosti i základů. Pokud základy nepůjdou odstranit vcelku, budou po odsouhlasení investorem ubourány cca 0,20m pod povrch, aby nebránily údržbě plochy. Stávající pískoviště bude přeměněno na místo pro ohniště, dovnitř kruhu bude proveden lem z kamenné zídky na sezení a vnitřek vyplněn šterkopískem.

Řešení přístupu pro osoby s omezenou možností pohybu a pro osoby slabozraké a nevidomé:
přístup na plochy k vyhlídce je řešen bezbariérově, pěšiny nejsou vhodné pro samostatný přístup těchto osob.

8. Zemní práce:

Výkopky při zřizování pěšin a ploch budou použity pro vyrovnání terénu v okolí.

9. Mobiliář

Předpokládá se umístění 6 kusů laviček [REDAKCE] s opěradlem a 6 košů. Rozmístění bude určeno na kontrolních dnech.

10. Projednání studie

Tato studie byla projednaná s objednatelem a k záměru se vyjádřil Úřad územního plánování a stavební úřad (p. Pelc 08/2013), viz dokladová část.

11. Stávající inženýrské sítě

Podzemní vedení inženýrských sítí bylo zjištěno (viz Doklady) a zakresleno do situace. Před zahájením stavby je nutné nechat všechny podzemní sítě v terénu vytyčit, eventuálně sondou zjistit hloubku jejich uložení. Dle informačních zakresů nebudou potřeba žádné přeložky inženýrských sítí, nebezpečné pěšiny některé sítě pouze kříží a jdou v úrovni stávajícího terénu. Pro stavbu je třeba v místě křížení odsouhlasit se správcem pojezd mechanismů, příp. způsob jejich ochrany.

12. Podmínky realizace stavby

Stavba nemá žádné věcné ani časové vazby na další související stavby jiných stavebníků v zájmovém území, předpokládá se, že proběhne ve stavební sezoně roku 2014.

Zajištění přístupu na stavbu je po stávající komunikaci. Při stavbě nebudou potřeba uzavírky. Nejsou zde potřebné ani žádné objížďky.

13. Závěr

Celá revitalizace přispěje ke zlepšení životního prostředí ve městě a ke zvýšení bezpečnosti.

Vypracovala:

Ing. Olga Havlíková a kolektiv
autorizovaný inženýr pro dopravní stavby ČKAIT 0300922

srpen 2013

SKLÁDKY



P1260705.JPG,



P1260708.JPG,



P1260739.JPG,

SCHODY



P1260729.JPG,



P1260732.JPG,



P1260740.JPG,

STARÉ HŘIŠTĚ



P1260746.JPG,



P1260748.JPG,



P1260751.JPG,

ZÍDKY



P1260714.JPG,



P1260715.JPG,




P1260721.JPG,

Tabulka vlastníků pozemků


Stav podle katastru nemovitostí					Zábory pozemků			
Číslo parcely	Díl	Druh parcely		Výměra	LV	Vlastník	zábor trvalý	zábor dočasný
		BPEJ		m2			m2	m2
Katastrální území Rybáře 663557								
194	/3		ostatní komunikace	529	1	Statutární město Karlovy Vary, Moskevská 2035/21, 36120 Karlovy Vary		
194	/4		ostatní komunikace	583	1	Statutární město Karlovy Vary, Moskevská 2035/21, 36120 Karlovy Vary		
195			silnice	4023	1	Statutární město Karlovy Vary, Moskevská 2035/21, 36120 Karlovy Vary		
196	/1		jiná plocha	1132	1	Statutární město Karlovy Vary, Moskevská 2035/21, 36120 Karlovy Vary		
198	/2		sportoviště a rekreační plocha	121	1	Statutární město Karlovy Vary, Moskevská 2035/21, 36120 Karlovy Vary		
199	/1		jiná plocha	3273	1	Statutární město Karlovy Vary, Moskevská 2035/21, 36120 Karlovy Vary		
199	/2		ostatní komunikace	371	1	Statutární město Karlovy Vary, Moskevská 2035/21, 36120 Karlovy Vary		
200			sportoviště a rekreační plocha	1405	1	Statutární město Karlovy Vary, Moskevská 2035/21, 36120 Karlovy Vary		
201	/2		neplodná půda	516	1	Statutární město Karlovy Vary, Moskevská 2035/21, 36120 Karlovy Vary		
202	/1		zeleň	6530	1	Statutární město Karlovy Vary, Moskevská 2035/21, 36120 Karlovy Vary		
206			ostatní komunikace	333	1	Statutární město Karlovy Vary, Moskevská 2035/21, 36120 Karlovy Vary		
283	/2		manipulační plocha	2523	1	Statutární město Karlovy Vary, Moskevská 2035/21, 36120 Karlovy Vary		
283	/3		ostatní komunikace	455	1	Statutární město Karlovy Vary, Moskevská 2035/21, 36120 Karlovy Vary		
Celkem:								

Tabulka vlastníků pozemků

Stav podle katastru nemovitostí					Zábory pozemků			
Číslo parcely	Díl	Druh parcely		Výměra	LV	Vlastník	zábor trvalý	zábor dočasný
		BPEJ		m2			m2	m2
Katastrální území Rybáře 663557								
194	/5		ostatní komunikace	396	36	Pánek Jiří MUDr., Sokolovská 41/117, Rybáře, 36005 Karlovy Vary		
196	/2		jiná plocha	865	824	Pášma Hynek, Sokolovská 203/67, Rybáře, 36005 Karlovy Vary		
196	/4		jiná plocha	452	1294	FINAL ALFA a.s., Ke Koble 1100, 28911 Pečky		
198	/1		sportoviště a rekreační plocha	1132	1294	FINAL ALFA a.s., Ke Koble 1100, 28911 Pečky		
201	/1		zastavěná plocha a nádvoří	126	23	Římskokatolická farnost Karlovy Vary-Rybáře, nám. 17. listopadu 350/4, Rybáře, 36005 Karlovy Vary		
208		55311	zahrada	112	1077	Kheil Dana, Melissenweg 23, Schwäbisch Gmünd, Německo 2/12, Mandzuková Eva, Brigádníků 1408/10, 36001 Karlovy Vary 2/12, Myška Jaroslav, Klínovecká 769/13, Rybáře, 36010 Karlovy Vary 2/12, Řehák Milan, Sokolovská 72/113, Rybáře, 36005 Karlovy Vary 1/2		
Celkem:								

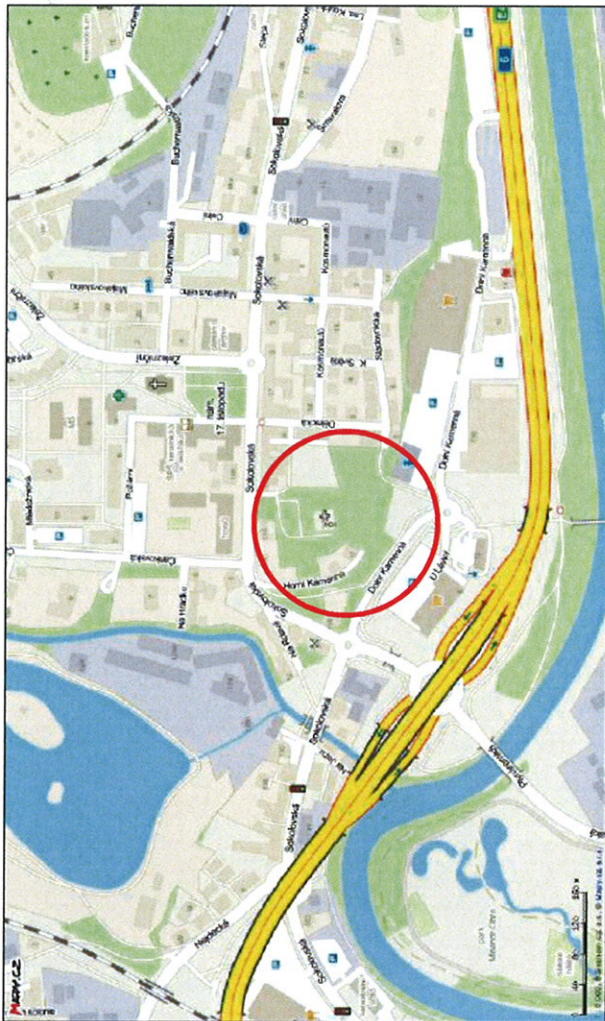

Vypracoval:	Zodp. projektant:	HP:	Kontrola:
ING. OLGA HAVLIKOVÁ	ING. OLGA HAVLIKOVÁ	ING. OLGA HAVLIKOVÁ	
Obec:	Kraj:	Kraj:	
KARLOVY VARY	KARLOVARYSKÝ	KARLOVARYSKÝ	
Objednatel:	SPRÁVA LAZENSKÝCH PARKŮ KARLOVY VARY		
Město:	HOFSKÉ LESOPARKY V KARLOVÝCH VARECH REVITALIZACE PARKU U SV. URBANA		
Název přílohy:	PŘEHLEDNÁ SITUACE STAVBY		
Zpracovatel:	ING. OLGA HAVLIKOVÁ Projektce dopravních staveb IČ: 49221434 Lomné 12, 360 04, Karlovy Vary tel: 353 228 241, 777 282 802		
Číslo zadávkový:	2013-24		
Datum:	08/2013		
Stupeň PD:	STUDIE		
Mřížko:			
Číslo přílohy:	2.		

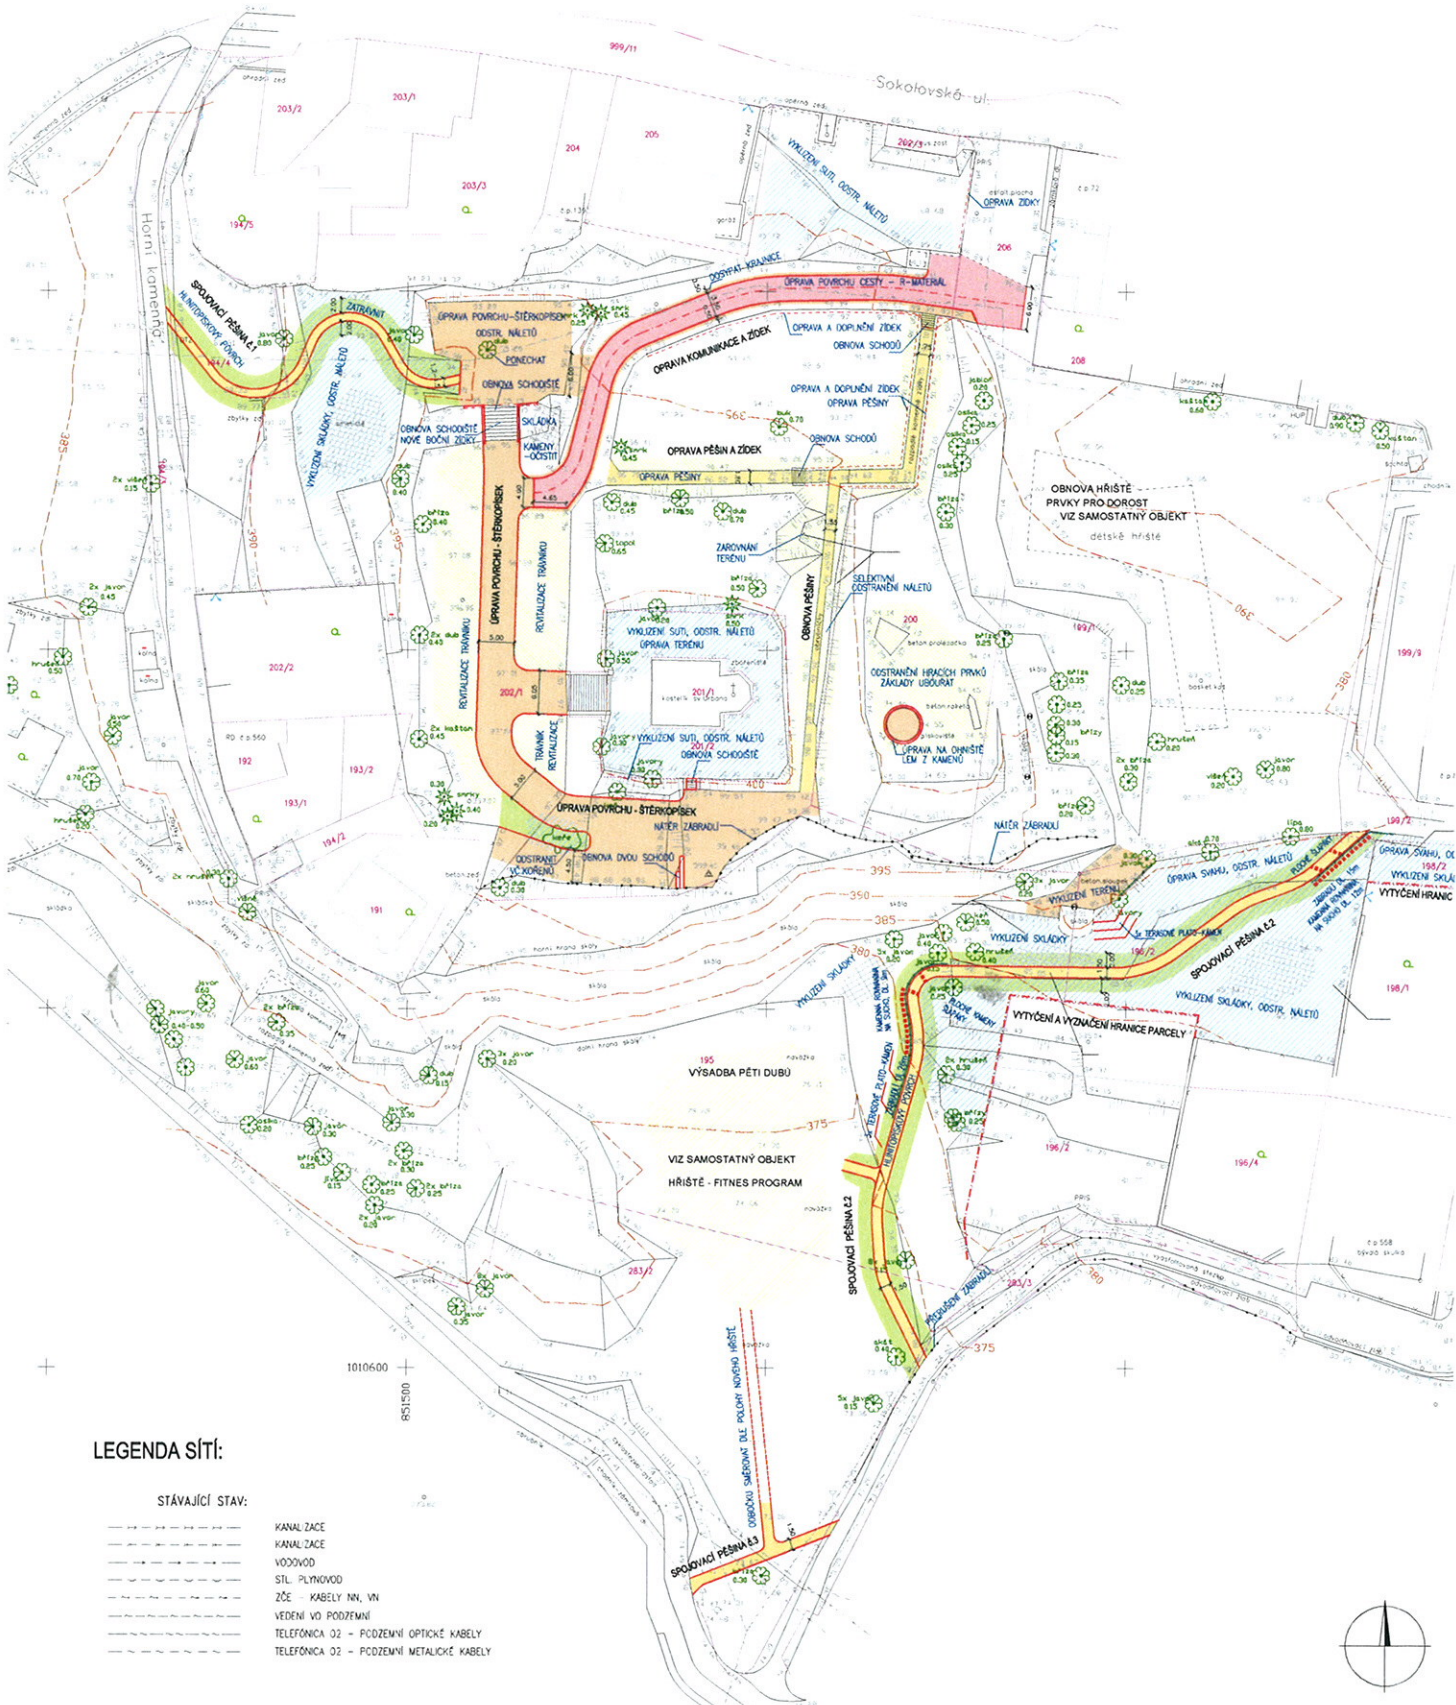

LEGENDA SÍTÍ:

STÁVAJÍCÍ STAV:

- KANALIZACE
- KANALIZACE
- VODOVOD
- STL PLYNOVOD
- ZČE KABELY NN, VN
- VEDENÍ VO PODZEMNÍ
- TELEFONICA O2 - PODZEMNÍ OPTICKÉ KABELY
- TELEFONICA O2 - PODZEMNÍ METALICKÉ KABELY

LEGENDA PLOCH:

- KOMUNIKACE - OPRAVA POKRYTÍ - ASFALTOVÝ RECYKLÁT
- OBNOVA PĚŠIN - HLINITOPÍSKOVÝ POKRYV
- OPRAVY TERÉNU - ŠTĚRKOPÍSKOVÉ PLOCHY
- OPRAVY TERÉNU - OHUMUSOVÁNÍ, ZATŘAVNĚNÍ
- OPRAVY TERÉNU - REVITALIZACE TRÁVNÍKU
- OPRAVY TERÉNU - SROVNÁNÍ
- ODSTRANĚNÍ SKLÁDKY, SMETIŠTĚ

TATO SITUACE OBSAHUJE POUZE ORIENTAČNÍ ZAKRES INŽENÝRSKÝCH SÍTÍ PŘED ZAČÍNÁNÍM PRACÍ JE NUTNO ZAJISTIŠ VYTÝČENÍ SÍTÍ JEJICH SPRÁVCEM, HLOUBKU SÍTÍ OVĚŘIT SONDAMI

SOURAČNÝ SYSTÉM: JTSK
VÝŠKOVÝ SYSTÉM: B.p.v.

Vypracoval:	Zoap projektant:	HP:	Kontrola:	Zpracoval:
ING. OLGA HAVLÍKOVÁ	ING. OLGA HAVLÍKOVÁ	ING. OLGA HAVLÍKOVÁ		ING. OLGA HAVLÍKOVÁ Projektace opravami staveb IČ: 492221434
Obec:	Kraj:			Číslo zakázky: 2013-24
KARLOVY VARY	KARLOVSKÝ			Datum: 08/2013
Objednatel:				Stupeň PD: STUDIE
				MĚŘKA: 1: 500
				Číslo přílohy: Skopcevo:
HOFSKÉ LESOPARKY V KARLOVÝCH VARECH REVITALIZACE PARKU U SV. URBANA				3.
Název přílohy: SITUACE STAVBY				

KARLOVY VARY, k.ú. Rybáře



Vypracoval: ING. OLGA HAVLÍKOVÁ	Zedp. projektant: ING. OLGA HAVLÍKOVÁ	HIP: ING. OLGA HAVLÍKOVÁ	Kontrola: ING. OLGA HAVLÍKOVÁ
Obec: KARLOVY VARY	Kraj: KARLOVARSKÝ	Objednatel: SPRÁVA LAŽENSKÝCH PARKŮ KARLOVY VARY	Akce: HOFSKÉ LESOPARKY V KARLOVÝCH VARECH REVITALIZACE PARKU U SV. URBANA
Zpracovatelé: ING. OLGA HAVLÍKOVÁ Projektce dopravních staveb IČ 49221434 Lomná 12, 360 04 Karlovy Vary tel.: 353 228 241, 777 282 002			Číslo zakázky: 2013-24 Datum: 08/2013 Stupeň PD: STUDIE Měřítko: 1:1000 Šoprováno:
Název přílohy: SITUACE KATASTRÁLNÍ			4.

Vypracoval:	Zodp. projektant:	HIP:	Kontrola:	Zpracovatel:
KOLEKTIV	DLE PROFESÍ	ING. OLGA HAVLÍKOVÁ		ING. OLGA HAVLÍKOVÁ Projekce dopravních staveb IČ 49221434 Lomená 12, 360 04 Karlovy Vary tel.: 353 228 241, 777 282 002
Obec:	KARLOVY VARY	Kraj:	KARLOVARSKÝ	
Objednatel:	SPRÁVA LÁZEŇSKÝCH PARKŮ KARLOVY VARY			
Akce:	HOFSKÉ LESOPARKY V KARLOVÝCH VARECH REVITALIZACE PARKU U SV. URBANA			Číslo zakázky: 2013-24
				Datum: 08/2013
				Stupeň PD: STUDIE
				Měřítko:
Název přílohy:	VÝKAZ VÝMĚR			Číslo přílohy: Souprava:
				7.

Ing.Olga Havliková

VÝKAZ VÝMĚR PRO POLOŽKOVÝ ROZPOČET OBJEKTU

Stavba: 4894 - K.Vary, Rybáře
Objekt: 48940010 - Revitalizace parku u Sv.Urbana
Středisko: 154 - Projektové práce Ing. Havlíková Olga

Cena včetně DPH :	0 Kč
Cena bez DPH:	0 Kč
21% daň z PH :	0 Kč
Hmotnost :	1 121.088 T

Zpracoval: Ing.Havlíková
Dne: 28.8.2013

**REKAPITULACE
NABÍDKOVÉHO ROZPOČTU VČ. VÝKAZU VÝMĚR**

Stavba : 4894 - K.Vary, Rybáře

Objekt : 48940010 - Revitalizace parku u Sv.Urbana

Číslo	Název stavebního oddílu	Nabídková cena	Hmotnost
1	ZEMNI PRACE STAVEBNI	0.00	93.127
2	ZAKLADANI	0.00	9.426
3	SVISLE KONSTRUKCE	0.00	109.851
4	VODOROVNE KONSTRUKCE	0.00	92.457
5	KOMUNIKACE	0.00	808.697
9	DOKONCUJICI KONSTRUKCE	0.00	5.784
96	BOURANI	0.00	0.000
97	BOURANI	0.00	0.000
99	PRESUN HMOT	0.00	0.000
783	NATERY	0.00	0.107
900	RÚZNÉ vč. BILLBOARDU	0.00	1.638

REKAPITULACE:	Cena celkem	Hmotnost
Cena bez DPH:	0.00	
DPH 21%:	0.00	
Cena včetně DPH:	0.00	1121.088

Stavba :	4894 - K.Vary, Rybáře						
Objekt :	48940010 - Revitalizace parku u Sv.Urbana						
Poř.	Číslo položky	Název položky	m.j.	Výměra	Cena/mj	Cena celkem	Hmotnost
1 ZEMNI PRACE STAVEBNÍ							
1	C12110-1101	Sejmutí ornice přemíst 50m * + (150+256+180)*0.15	m3	87.90		0.00	0.000
2	C13210-1101	Hlb rýh 60cm horn 2 100m3 * základy bočních zdek schody + 12*0.3*1.1	m3	3.96		0.00	0.000
3	C13210-1192	Přípl hloub rýh voda horn 1 2 100m	m3	3.96		0.00	0.000
4	C16220-1102	Vodorovné přem.výkopku do 50m 1-4 *	m3	3.96		0.00	0.000
5	C17120-1101	Násypy nezhuňné * do jam po kořenech	m3	3.96		0.00	0.000
6	C18110-1132	Úprava pozemku horn 3 40 m + (400+450+765+1496)*0.2	m3	622.20		0.00	0.000
7	C18110-1911	Přípl zd přehrnutí 100m horn 1 2 3	m3	622.20		0.00	0.000
8	C18110-1102	Úprava pláň zářez hor 1-4 se zhutn * pěšiny cestičky + 55*2.1+(125+25)*2.1	m2	430.50		0.00	0.000
9	C18200-1111	Ploš úprava ter nerovn do 01m rov +300+450+180+80+660	m2	1 670.00		0.00	0.000
10	C18200-1113	Ploš úprava ter nerovn do 01m sv1-1 + 105+1295+220	m2	1 620.00		0.00	0.000
11	C11120-1102	Odstraň křovin 1 kořenu 10000m2 * + 300+340+180+100	m2	920.00		0.00	0.000
12	R11120-1102	Odstraň křovin 1 kořenu 10000m2 * ve svahu do 1:1 , vč. 5x pařez stromu + 105+1295+220	m2	1 620.00		0.00	0.000
13	C16230-1501	Vodorov.prem.krovin do 5 km * + 920+1620	m2	2 540.00		0.00	0.000
14	C12220-2201	Odkop. silnice tř 3 do 100 m3 * pro pěšinu č.2	m3	41.40		0.00	0.000
15	C12220-2209	Přípl lepivost hr 3 *	m3	41.40		0.00	0.000
16	C17110-1141	Násyp silnice vrstva do 0,75m3 nam2* pro pěšinu č.2	m3	29.60		0.00	0.000
17	C16220-1101	Vodorovné přem.výkopku do 20m 1-4 *	m3	11.80		0.00	0.000
18	C17120-1101	Násypy nezhuňné * dorovnáni terénu	m3	11.80		0.00	0.000
19	C18130-1101	Rozprostř ornice 1 5 500m2 10cm * + 430+80+300	m2	810.00		0.00	0.000
20	C18230-1121	Rozprostř ornice nad 1 5 500m2 10cm* + 230+455+225+41+499+170	m2	1 620.00		0.00	0.000
21	10371306	Nákup ornice + 2430*0.1	m3	155.10		0.00	93.060
	odp.místní	- 87.9					
22	C18040-2111	Založení park trav výsev rovina *	m2	510.00		0.00	0.000



Stavba :	4894 - K.Vary, Rybáře						
Objekt :	48940010 - Revitalizace parku u Sv.Urbana						
Poř.	Číslo položky	Název položky	m.j.	Výměra	Cena/mj	Cena celkem	Hmotnost
23	C18040-2113	Založení park trav vysev svah 1-1	m2	1 620.00		0.00	0.000
24	596504	Parková směs + 2130*0.03*1.05	kg	67.10		0.00	0.067
Oddíl celkem						0.00	93.127
2 ZAKLADANI							
25	C27431-3511	B zákl pasu prostý ZN 2 *07 základy bočních zídek - schody	m3	3.96		0.00	9.411
26	C27435-1215	Bed stěn zákl pasů zřiz *05 + 0.3*4*5+0.3*12*2	m2	13.20		0.00	0.015
27	C27435-1216	Bed stěn zákl pasu odstr *	m2	13.20		0.00	0.000
Oddíl celkem						0.00	9.426
3 SVISLE KONSTRUKCE							
28	C32721-5110	Zdivo nzákl výplň lomkam zídka podél cesty + 35*0.75*0.5 zídky pěšiny + 83*0.5*0.5+(9+12)*0.5*0.5 kolem ohniště + 15*0.4*0.5	m3	42.13		0.00	109.851
Oddíl celkem						0.00	109.851
4 VODOROVNE KONSTRUKCE							
29	C0921	Oprava stávajících kamenných schodišť schodiš.1 + 10*4.5 schodiš.2 + 5*1.5	m	52.50		0.00	0.000
30	C46521-0113	Schody lom kam sucho zal mc tl300mm ter.přata + 8*4.5*2 šlapáky + 4*1.5*0.5	m2	75.00		0.00	60.919
31	C43431-1113	Stupně dusané B ZN 2 *07 + 3*8*2+4*1.5	m	54.00		0.00	5.934
32	C43435-1141	Bed stupňů přímočarých zřiz * + 8*3*2*0.15+4*1.5*0.15	m2	8.10		0.00	0.054
33	C43435-1142	Bed stupňů přímočarých odstr *	m2	8.10		0.00	0.000
34	C45154-1111	Lože výkopu ze šterkodrtě * + 75*0.2	m3	15.00		0.00	25.551
Oddíl celkem						0.00	92.457
5 KOMUNIKACE							
35	C56493-1412	Asfaltový recyklát tl 10cm *	m2	364.00		0.00	90.250
36	R93890-9111	Odstran nánosu povrch v ose vozovky	m2	25.00		0.00	0.000
37	R56466-1111	Podkl kam hrub drc 63-125mm tl 20cm* podklad pěšiny + 55*1.9+(125+25)*1.9	m2	389.50		0.00	150.448
38	C56921-1111	Zpev krajnic strpis-kamn tl 5cm *	m2	70.00		0.00	7.084
39	C56423-1111	Podklad ze šterkopis tl 10 cm * pěšiny + 55*1.6+(125+25)*1.6	m2	2 216.50		0.00	448.620

Stavba :	4894 - K.Vary, Rybáře						
Objekt :	48940010 - Revitalizace parku u Sv.Urbana						
Poř.	Číslo položky	Název položky	m.j.	Výměra	Cena/mj	Cena celkem	Hmotnost
	ost.plochy	+ 300+724+450+137+181+16.5+80					
40	C58911-6112	Kryt pl těžkých hlinpis 5 cm *	m2	740.00		0.00	112.295
	pěšiny a plocha	+ (55+125+25)*1.5+181.5+251					
Oddíl celkem						0.00	808.697
9 DOKONČUJÍCÍ KONSTRUKCE							
41	C91123-1111	Osaz a mtž zábradlí sl ocel 2 madla* v=0.90m	m	50.00		0.00	5.625
42	55300884	Atypické kovové výrobky	kg	158.60		0.00	0.159
		+ 50*2+28*1.6*1.308					
Oddíl celkem						0.00	5.784
96 BOURANI							
43	C96102-2311	Základy smíšené zdivo * zídky podél schodů	m3	3.30		0.00	0.000
		+ 2*0.3*5*1.1					
Oddíl celkem						0.00	0.000
97 BOURANI							
44	C97908-1111	Odvoz suťi na skládku do 1km *	t	7.49		0.00	0.000
45	C97908-1121/01	Odvoz suťi na skládku za další 1km	t	127.33		0.00	0.000
		+ 7.49*17					
46	90000005	Poplatek za skládku - beton, cihla	t	7.49		0.00	0.000
47	C97908-4216	Vodor doprava vybour hmot sucho 5km*	t	270.40		0.00	0.000
	černé skládky	+ (80+35+35+86+20)*0.5*1.8+20*0.5*2					
	dět.proléz	+ 10*2					
48	C97908-4219/01	Vodorovná doprava vybouraných hmot	t	540.80		0.00	0.000
		po suchu příp.za dal.5km					
		+ 270.4*2					
49	R97908-7213	Nakladání doprav prostr vybour hmot* vč. bourání	t	270.40		0.00	0.000
		dět.proléz. vyjmutí zákl. a odřiz. trub.konstr.rakety					
50	900000001	Poplatek za skládku - suť netříděná	t	270.40		0.00	0.000
Oddíl celkem						0.00	0.000
99 PRESUN HMOT							
51	C99822-2012	Přesun hm zpev.ploch kryt kamenivo	t	1 119.34		0.00	0.000
Oddíl celkem						0.00	0.000
783 NATERY							
52	C78322-6600	Nátěr syntet KDK 2E **	m2	298.00		0.00	0.083
	nové	+ 50*1.1*2					
	stávající	+ 94*1*2					
53	C78322-6100	Nátěr syntet KDK z **	m2	298.00		0.00	0.024
Oddíl celkem						0.00	0.107
900 RÚZNÉ VČ. BILLBOARDU							
54	C0921	D+M billboardu	kpl	1.00		0.00	0.000

Stavba :	4894 - K.Vary, Rybáře						
Objekt :	48940010 - Revitalizace parku u Sv.Urbana						
Poř.	Číslo položky	Název položky	m.j.	Výměra	Cena/mj	Cena celkem	Hmotnost
55	55396113	Lavička ■■■■■ s opěrou	kpl	6.00		0.00	0.390
56	59296004	Odpadkový koš se stříškou 55L	ks	6.00		0.00	1.248
57	C0921	Geodetické zaměření, skut.prov. a vytyčení hranic pozemků	kpl	1.00		0.00	0.000
58	C0921	Autorský dozor, předpokl. 30h	kpl	1.00		0.00	0.000
59	C0921	Tech.pomoc-projekt	kpl	1.00		0.00	0.000
Oddíl celkem						0.00	1.638
REKAPITULACE:				21.00%		Celkem:	Hmotnost
Cena bez DPH:				0.00		0.00	
Daň z přidané hodnoty:				0.00		0.00	
Cena včetně DPH:				0.00		0.00	1121.088

HOFSKÉ LESOPARKY V KARLOVÝCH VARECH

REVITALIZACE PARKU U SV. URBANA

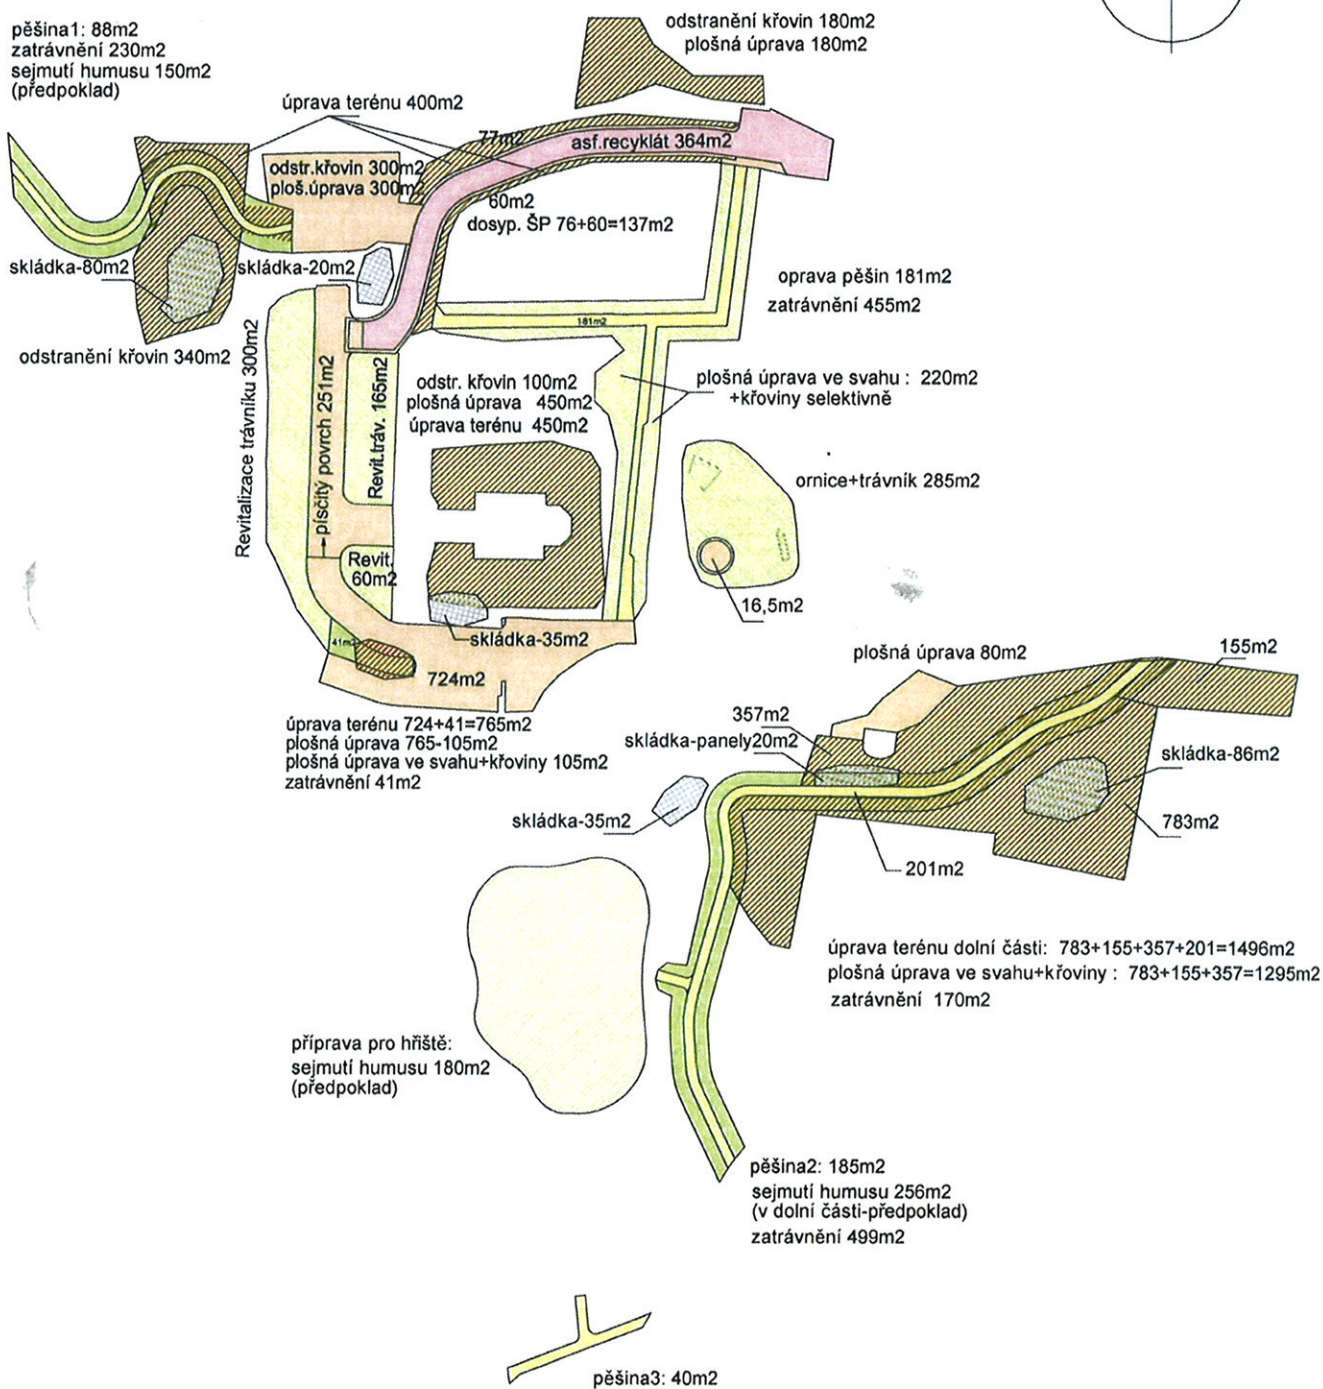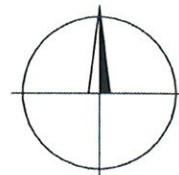

SCHEMA VÝMĚR 1: 1000

Seznam ostatního vybavení

Projekt: Hofské lesoparky v Karlových Varech

FITNESS HŘIŠTĚ

Předmět	Počet kusů
Rotační spojitý trenažér (rotace v sedě a ve stoje). Nerezová konstrukce uprostřed pro držení.	1
Masáž zad. Nerezová konstrukce, umělohmotné masážní válce. Středová konstrukce umožňující masáž dvou uživatelů zároveň.	1
Rotační zařízení na posilování ramen. Středová nerezová konstrukce s plastovými rotačními disky s madly umožňující cvičení dvou uživatelů zároveň.	1
Trenažér chůze. Nerezová konstrukce ve tvaru hrazdy se zavěšenými šlapadly umožňující kyvadlový pohyb imitující chůzi. Zařízení pro dva uživatele.	1
Hrazda. Nerezová konstrukce. Dvě výškové úrovně v rozmezí 0,7 - 2 m. Šířka konstrukce 2,5 m.	1
Balanční trenažér. Nerezová konstrukce. Středový výkyvný disk pro stání.	1
Krosový eliptický trenažér kombinující pohyb rukou a nohou. Nerezová konstrukce s umělohmotnými prvky.	1
Zařízení na cvičení se zády. Nerezová konstrukce kruhového tvaru s umělohmotnou výplní. Součástí konstrukce je opěrka na nohy, sedák a opěrka zad.	1
Zařízení na cvičení s břichem. Nerezová konstrukce kruhového tvaru s umělohmotnou výplní. Součástí konstrukce je opěrka na nohy, sedák a opěrka loktů.	1
Zařízení na cvičení ramen, paží. Nerezová konstrukce kruhového tvaru s umělohmotnou výplní. Součástí konstrukce je opěrka na nohy, sedák, opěrka paží.	1
Zařízení na protahování. Nerezová konstrukce kruhového tvaru s umělohmotnou výplní. Součástí konstrukce je opěrka nohou, sedák a madla na natažené zvednuté ruce.	1
Zařízení na víceúčelové protahování a cvičení. Dvojitý nerezový obloukový rám s přepážkami, součástí je boční půlkruhová dvojitá nerezová konstrukce doplněná o obloukovou podložku půlkruhovitěho tvaru s umělohmotnou výplní	1
Zařízení pro posilování nohou. Nerezová konstrukce umožňující šlapání v sedě a leže.	1

Terénní úpravy dotčených ploch (komplexní zabezpečení, ukotvení všech prvků, dopadové plochy a veškerá související bezpečnostní opatření dle platných norem)	1 komplet
Návštěvní řád. Nerezová konstrukce (dvě nohy s tabulí), vč. grafické a textové části	1
Informační tabule. Nerezová konstrukce (dvě nohy s tabulí), vč. grafické a textové části	1

Výstupy budou dodány vč. všech certifikátů (jakost kvality, bezpečnost), revizních zpráv.

DĚTSKÉ HŘIŠTĚ

Předmět	Počet kusů
Houpačka vahadlová. Nerezová konstrukce, plastové sedáky, dvoumístná, pryžová dopadová plocha	1
Surf odpružený na silentbloku. Nerezová konstrukce	1
Rotační (odstředivý) disk, průměr 2 - 2,5 m. Nerezová konstrukce s umělohmotnou výplní, pryžová dopadová plocha	1
Kolotoč závěsný trojitý (zavěšení za ruce). Nerezová konstrukce	1
Houpačka ve tvaru lodky, výkyvná na silentbloku. Nerezová konstrukce, umělohmotné (např. pryžové) výplně	1
Hrazda trojtá (tři různé výškové úrovně od 1 - 2,5 m). Nerezová konstrukce.	1
Houpadlo na pružině. Nerezová konstrukce s plastovým sedákem. Pryžová dopadová plocha	1
Horolezecká stěna (rám ve tvaru iglú, částečná umělohmotná imitace skály, konstrukce doplněná o šplhací síť, skluzavku a hrazdu)	1
Lavička. Nerezová konstrukce s perforovaným sedákem. Šířka 1,8 - 2 m.	4
Terénní úpravy dotčených ploch (komplexní zabezpečení, ukotvení všech prvků, dopadové plochy a veškerá související bezpečnostní opatření dle platných norem)	1 komplet
Návštěvní řád. Nerezová konstrukce (dvě nohy s tabulí), vč. grafické a textové části	1

Informační tabule. Nerezová konstrukce (dvě nohy s tabulí), vč. grafické a textové části

1

Výstupy budou dodány vč. všech certifikátů (jakost kvality, bezpečnost), revizních zpráv.

OSTATNÍ

Předmět

Počet kusů

Dodávka a výsadba vzrostlých stromů. Druh: dub letní, obvod kmene min. 10 cm. Součástí budou kotvící kůly (ke každému stromu 3 ks), juta na obalení kmene, úvazky, dlouhodobě působící hnojivo, výsadba se zálivkou, řez při výsadbě, výchovný řez.

5

Informační tabule. Součástí je vyhotovení jednotného grafického designu a obsahu pro obě česko-německé informační tabule (vč. sběru podkladů, překladů, grafické a jazykové korektury), výroba potisku a konstrukce, instalace tabule (rozměry 2200x 1800 mm, plastová deska v kovové konstrukci, standardizovaného typu Správy lázeňských parků, p. o., betonové kotvení). Obsah bude konzultován se zadavatelem (Správa lázeňských parků, p. o.), tématické zaměření. atraktivity bavorského partnera (Město Hof), historie lokality Sv. Urban.

2

Pamětní deska dle pravidel dotačního programu Cíl 3 Česká republika - Svobodný stát Bavorsko 2007-2013. (zabetonovaný rám s deskou)

1

Příloha – výkazy výměr