


### DETAIL ODVODŇOVACÍHO VRTU M 1:25

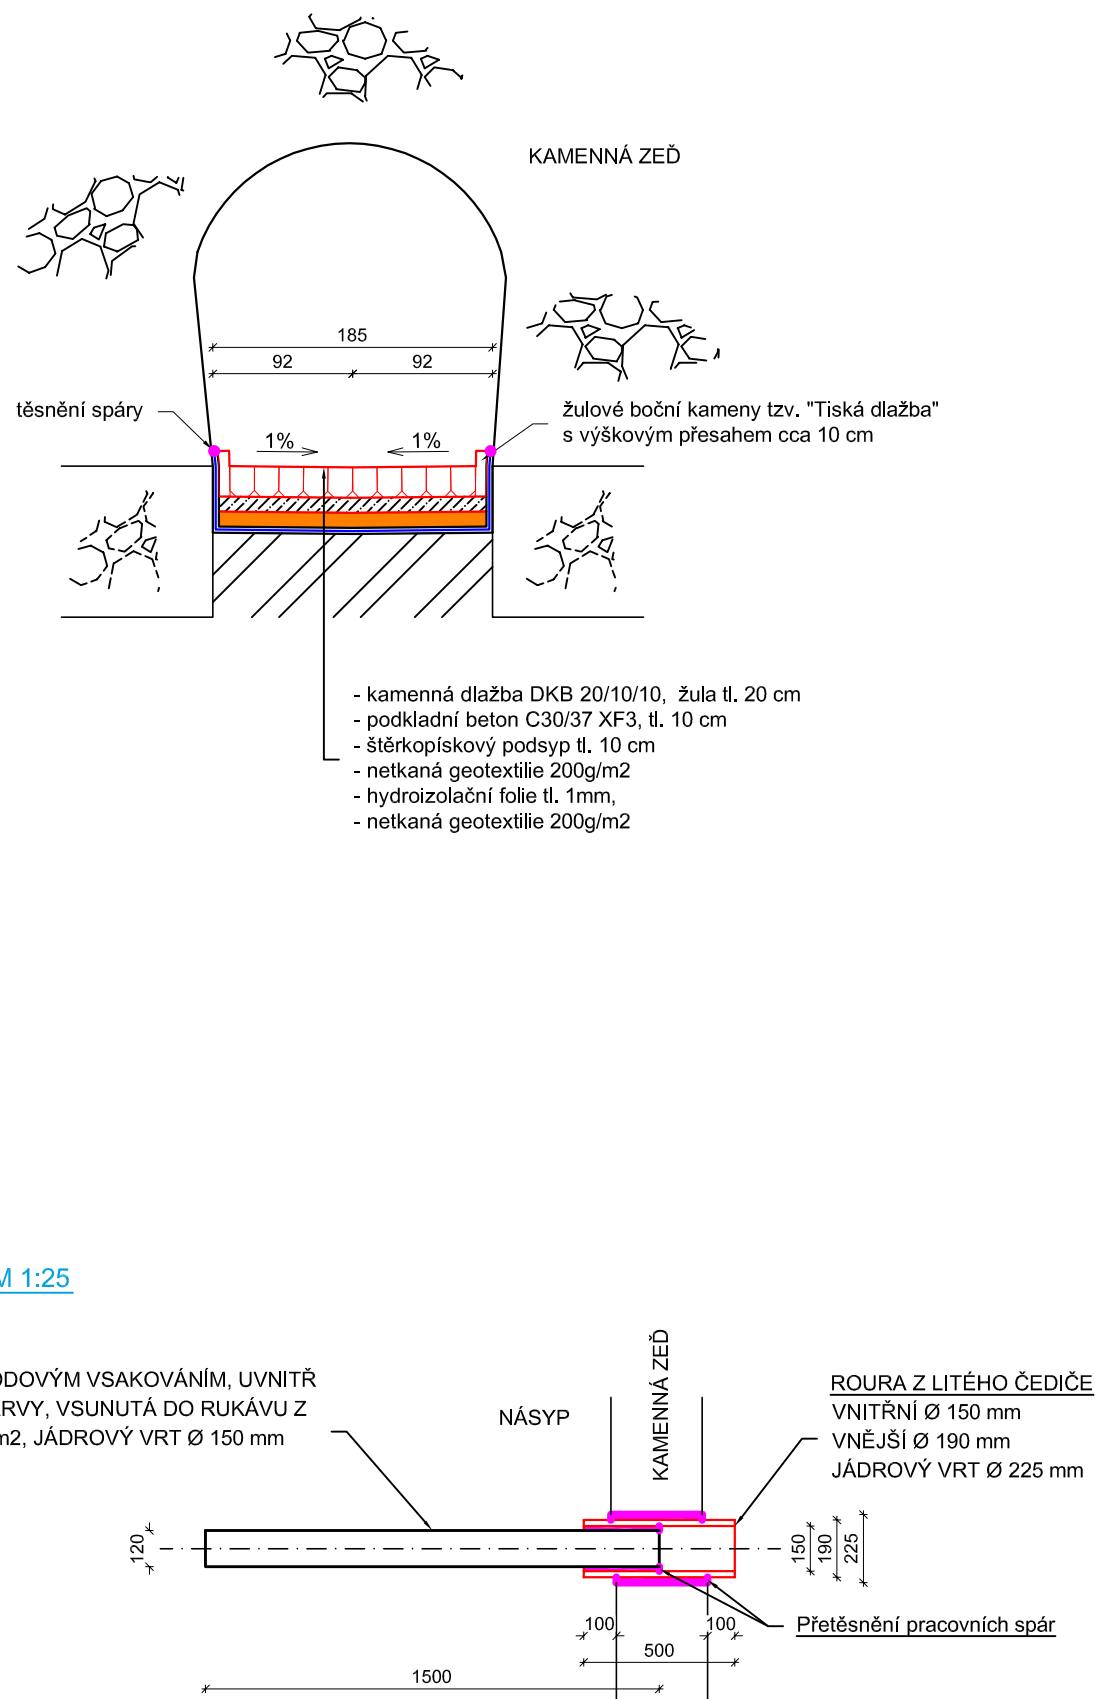

PARÉ: