


## SITUAČNÍ VÝKRES - ZÁJMOVÉ ÚZEMÍ

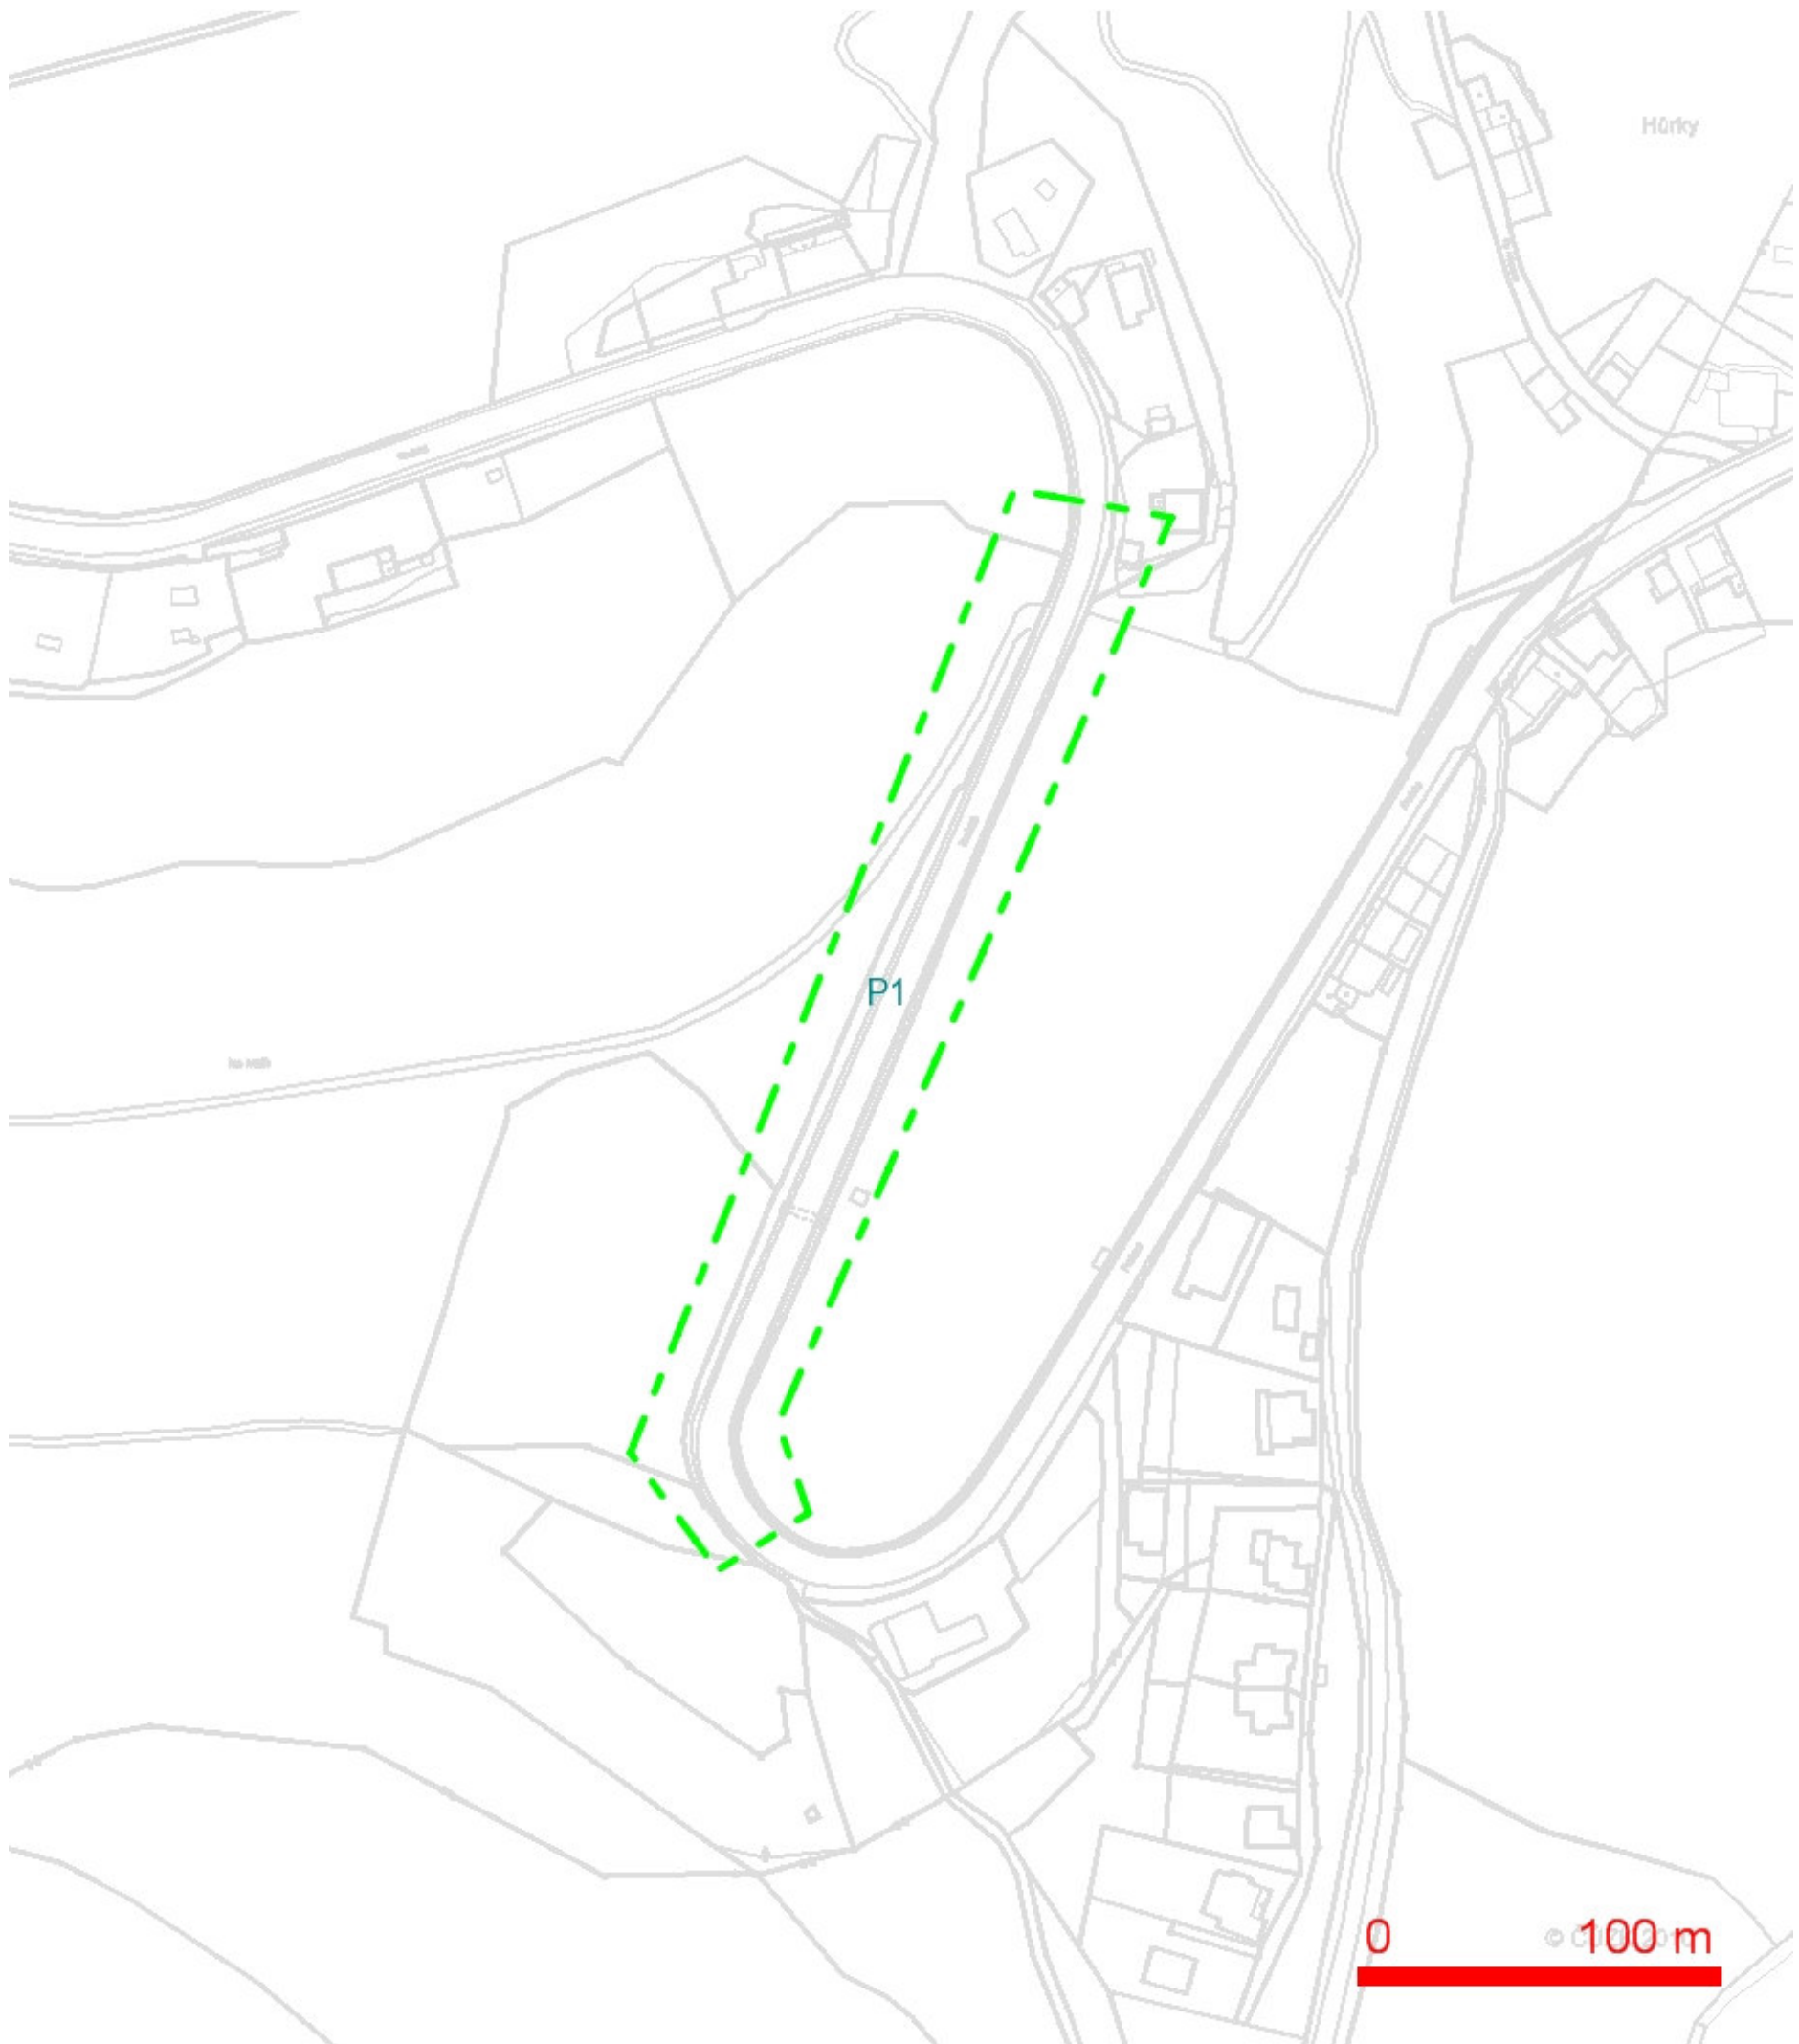


LEGENDA:  
 --- ..hranice zájmového území k vyjádření

Telefónica Czech Republic, a.s.  
 Za Brumlovkou 266/2  
 140 22 Praha 4  
 DIČ: CZ 60193336  
 188

*[Signature]*


# SITUAČNÍ VÝKRES - POLYGON 1

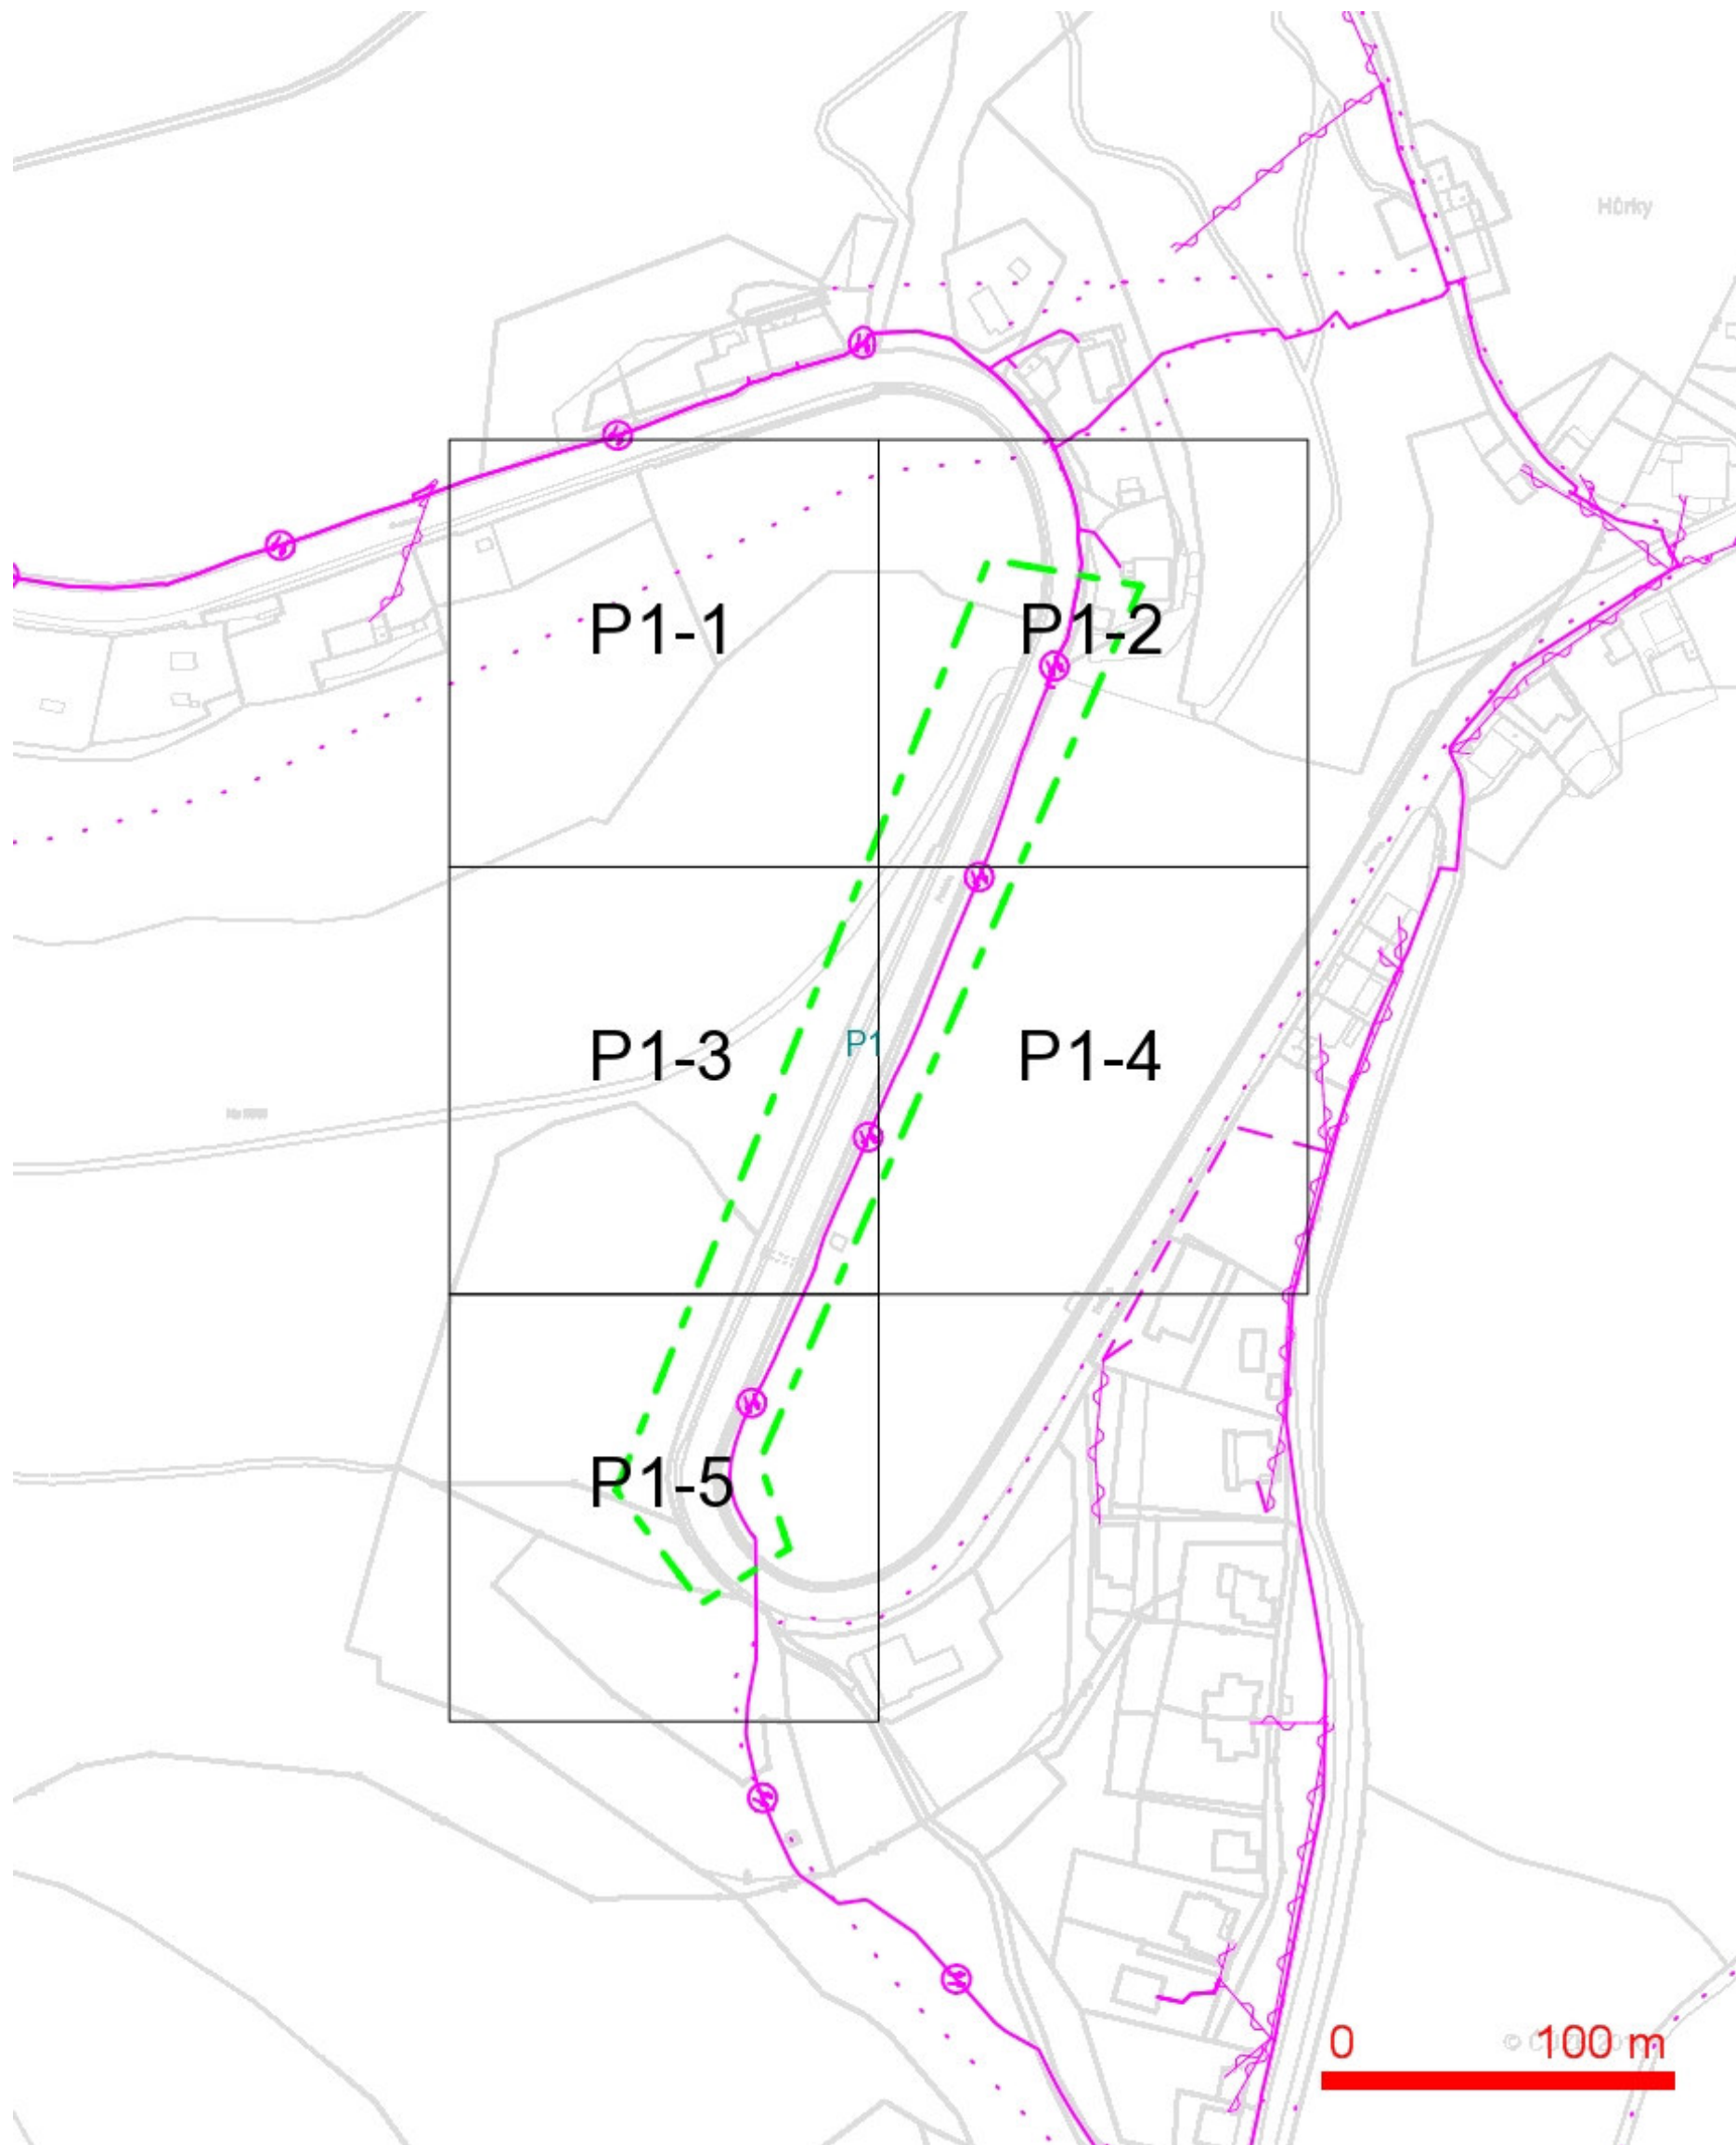

## LEGENDA:

- |  |  |
|--|--|
| — ..hranice zájmového území k vyjádření  | — ..nezaměřený průběh optického kabelu, HDPE trubky nebo souběh optického a metalického kabelu |
| — ..nn přípojka, území s nn přípojkou O2   | RR → ..radiové síť, ochranné pásmo radiové sítě  |
| — ..zaměřený průběh metalického kabelu   | — ..nadmerní síť   |
| — ..zaměřený průběh optického kabelu, HDPE trubky nebo souběh optického a metalického kabelu | — ..neprovozované síť  |
| — ..nezaměřený průběh metalického kabelu   | — ..podzemní síť cizí  |
| — ..nadmerní síť cizí  | — ..kolektor, kabelovod  |


SITUAČNÍ VÝKRES - POLYGON 1, list kladu P1-1

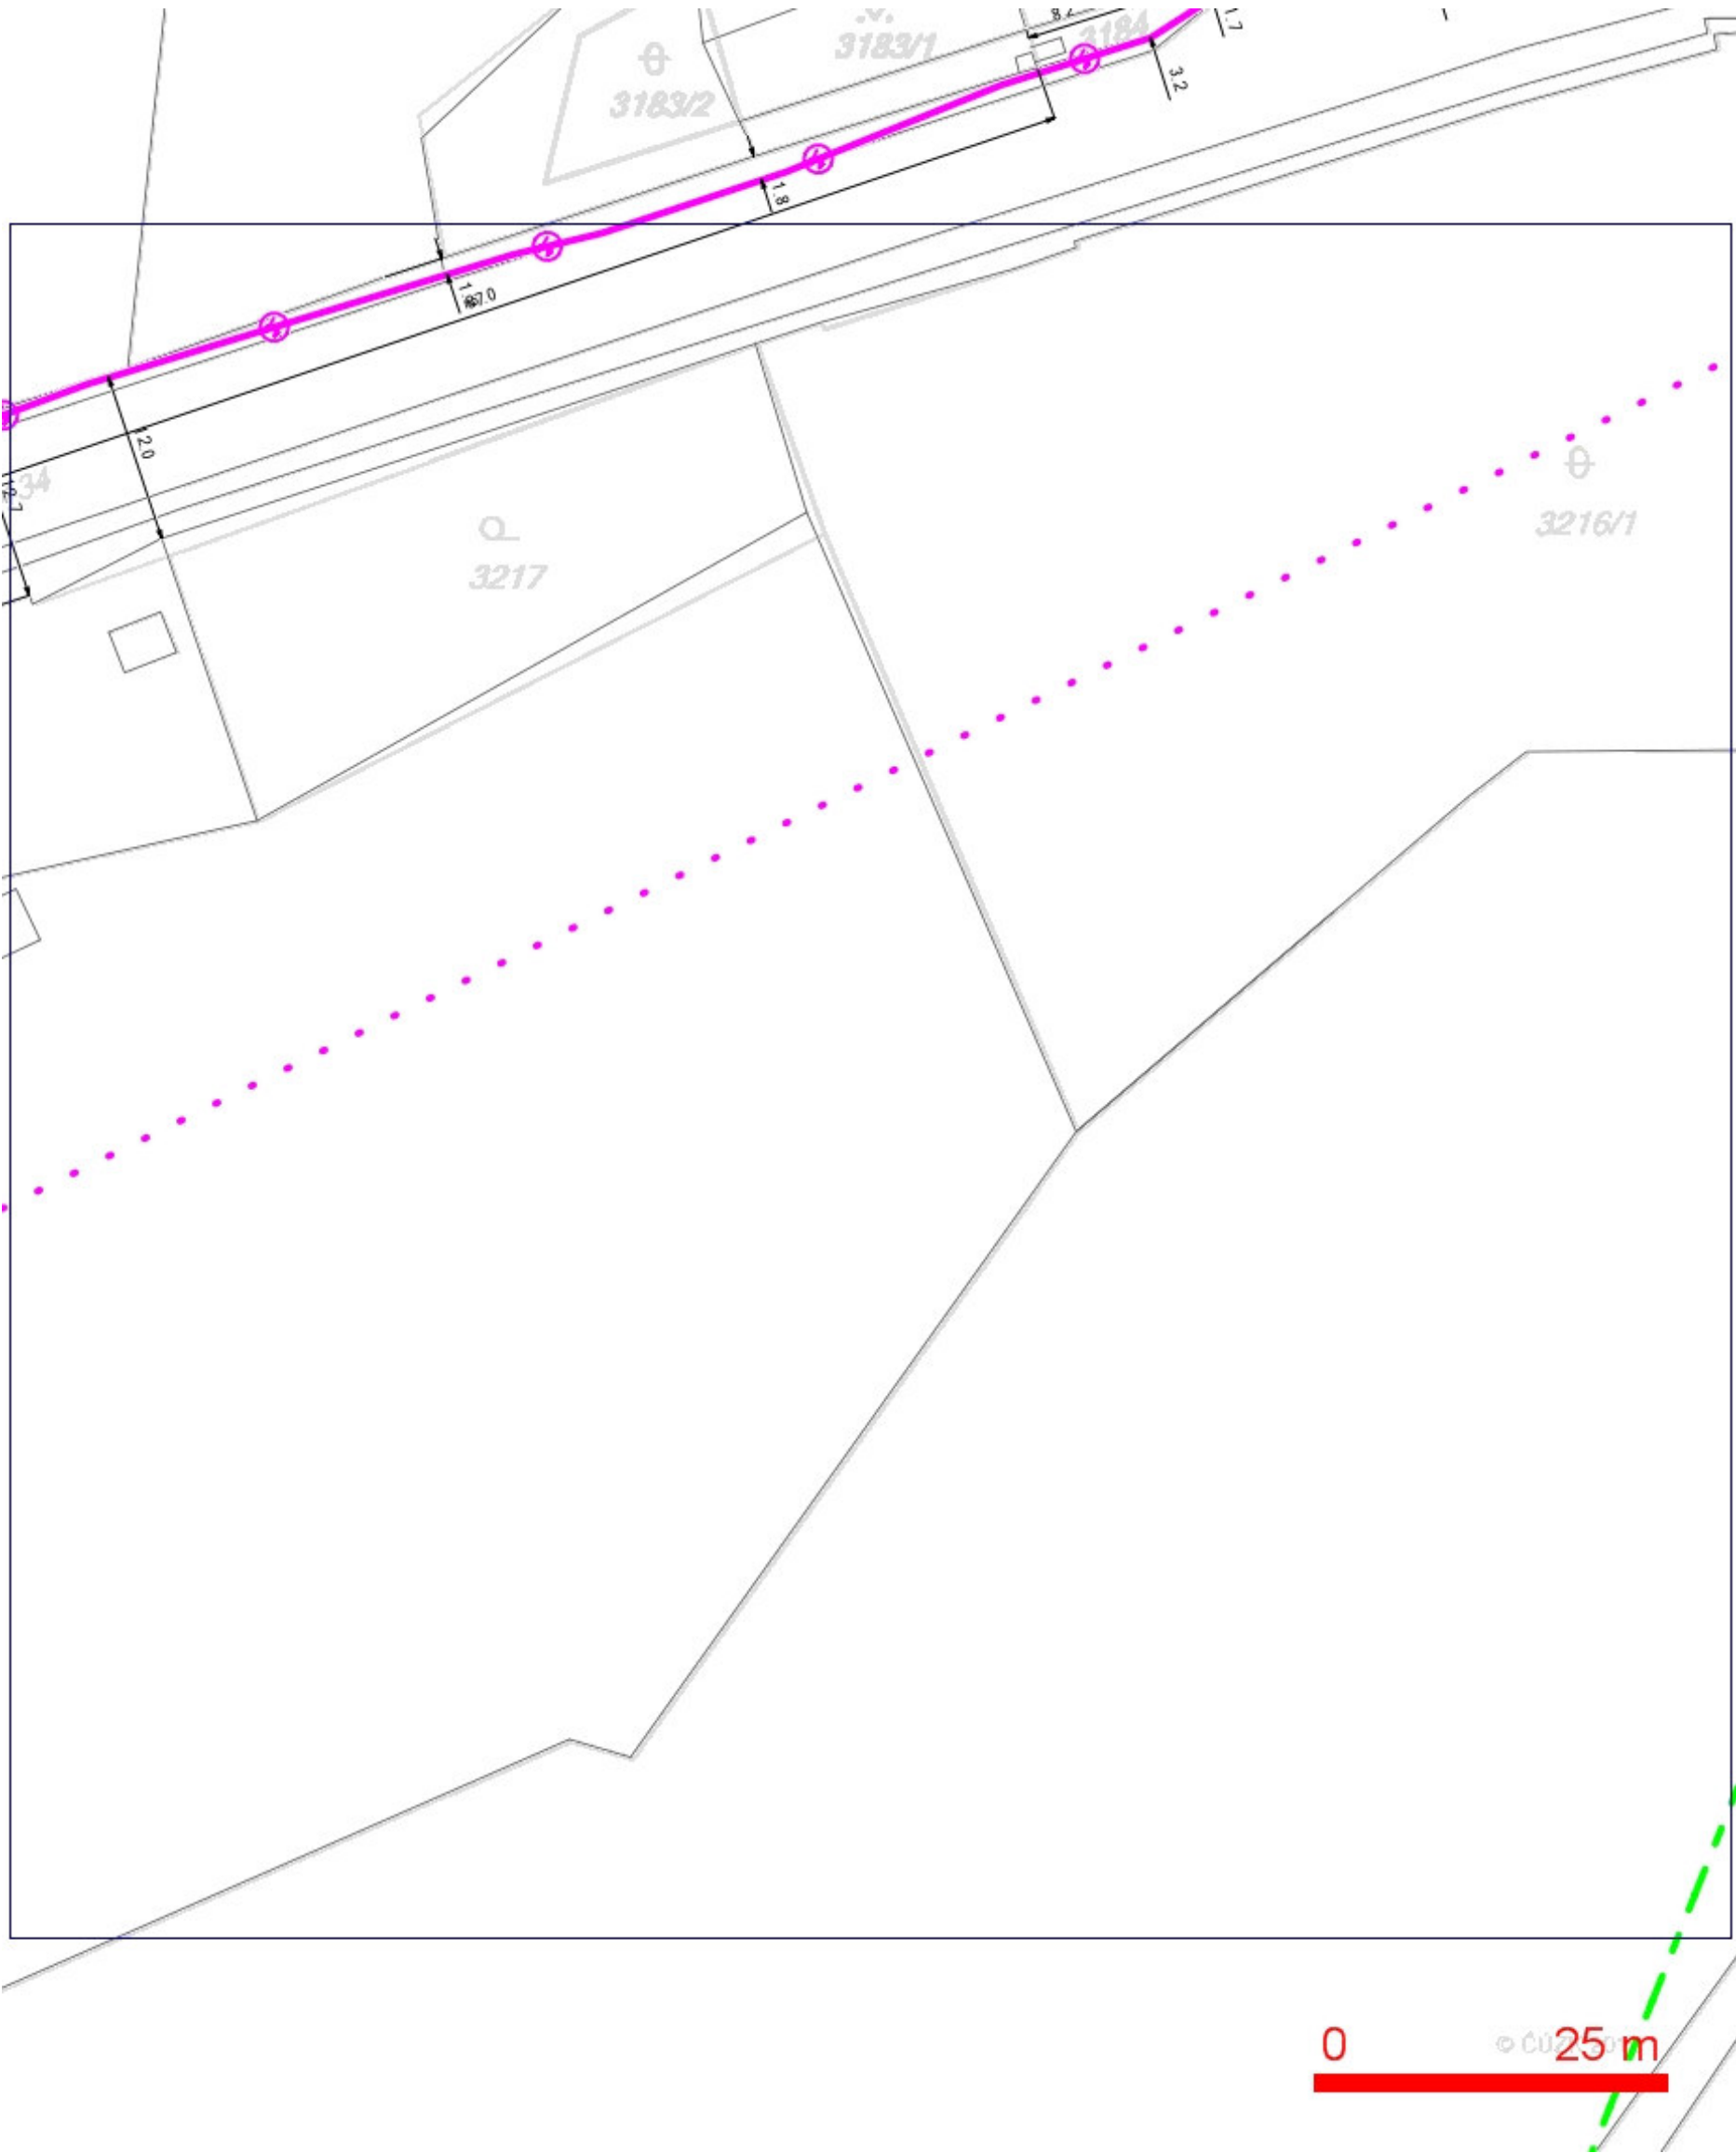

- LEGENDA:
- ..hranice zájmového území k vyjádření
  - ..nn přípojka, území s nn přípojkou O2
  - ..zaměřený průběh metalického kabelu
  - ..zaměřený průběh optického kabelu, HDPE trubky nebo souběh optického a metalického kabelu
  - ..nezaměřený průběh metalického kabelu
  - ..nadmerní síť cizí
  - ..nezaměřený průběh optického kabelu, HDPE trubky nebo souběh optického a metalického kabelu
  - ..radiové síť, ochranné pásmo radiové sítě
  - ..nadmerní síť
  - ..neprovazované síť
  - ..podzemní síť cizí
  - ..kolektor, kabelovod



## SITUAČNÍ VÝKRES - POLYGON 1, list kladu P1-2

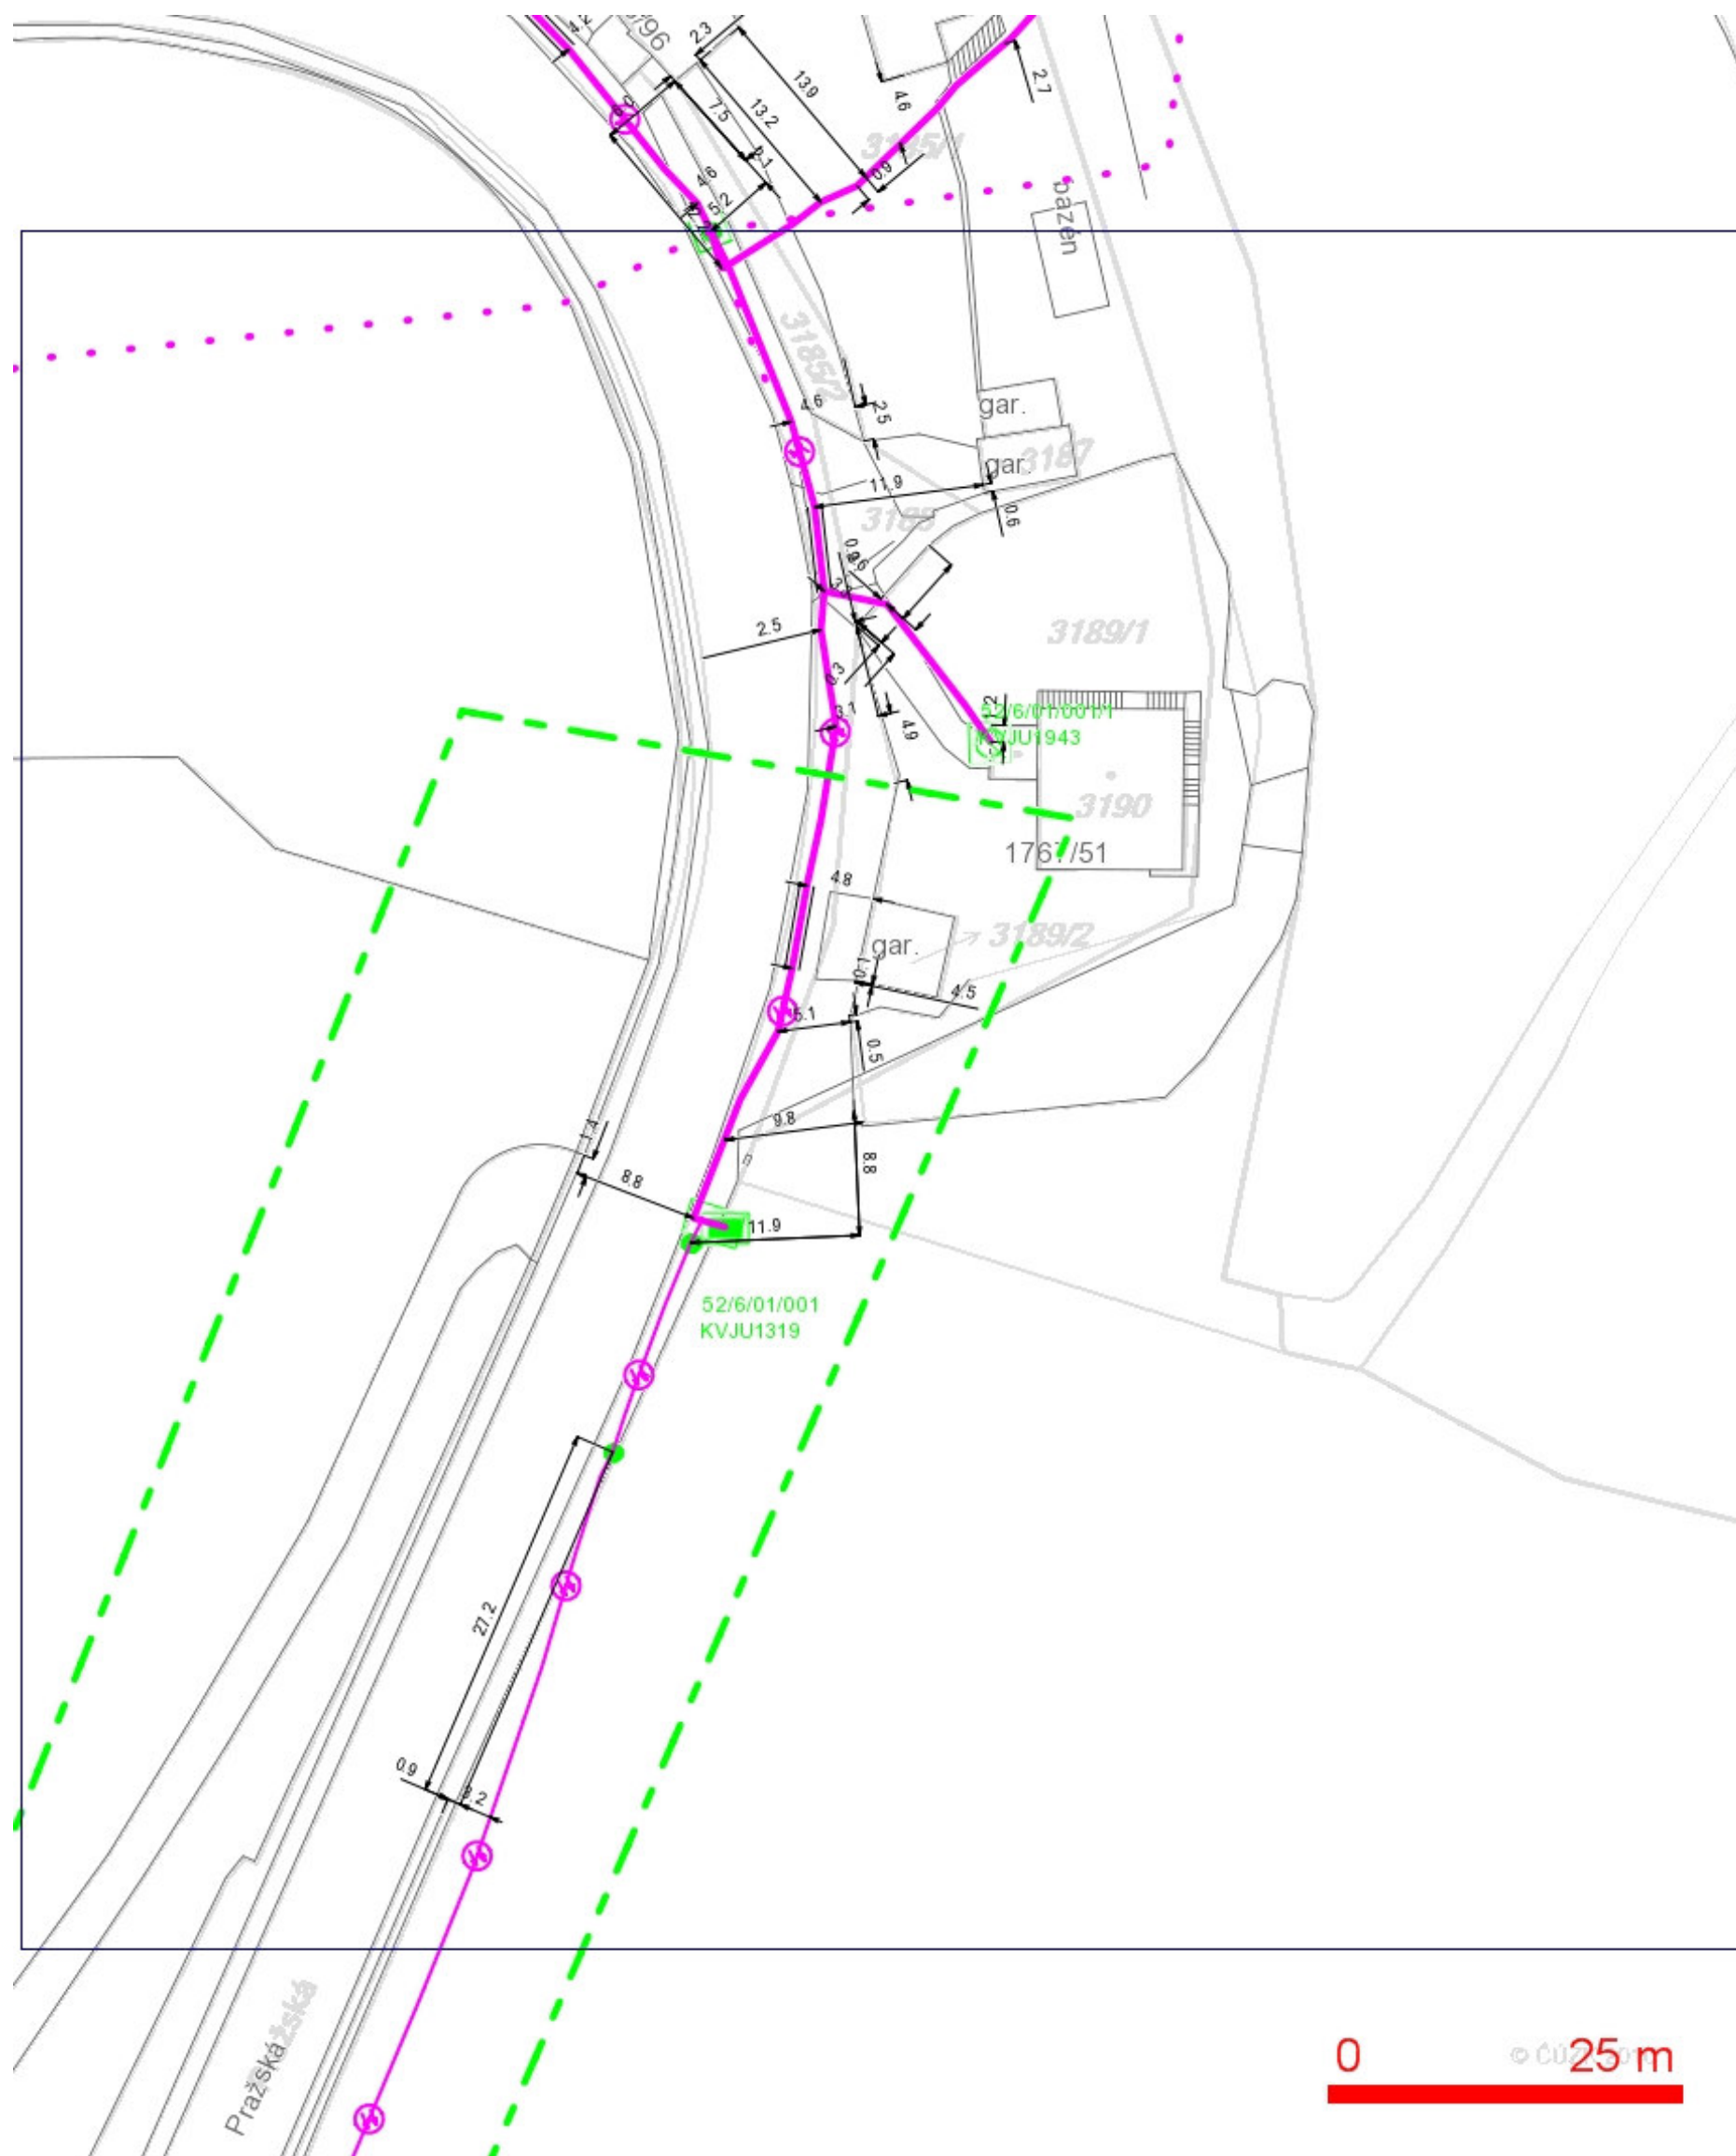

## LEGENDA:

- |  |  |
|--|--|
| — ..hranice zájmového území k vyjádření  | ... nezaměřený průběh optického kabelu, HDPE trubky nebo souběh optického a metalického kabelu |
| — ..nn přípojka, území s nn přípojkou O2   | RR → ..radiové síť, ochranné pásmo radiové sítě  |
| — ..zaměřený průběh metalického kabelu   | — ..nadzemní síť   |
| — ..zaměřený průběh optického kabelu, HDPE trubky nebo souběh optického a metalického kabelu | ... ..kolektor, kabelovod  |
| — ..nezaměřený průběh metalického kabelu   | ... ..neprovozované síť  |
| — ..nadzemní síť cizí  | — ..podzemní síť cizí  |


**SITUAČNÍ VÝKRES - POLYGON 1, list kladu P1-3**



**LEGENDA:**

- |  |  |  |  |
|--|--|--|--|
|  | ..hranice zájmového území k vyjádření  |  | ..nezaměřený průběh optického kabelu, HDPE trubky nebo souběh optického a metalického kabelu |
|  | ..nn přípojka, území s nn přípojkou O2   |  |  |
|  | ..zaměřený průběh metalického kabelu   |  |  |
|  | ..zaměřený průběh optického kabelu, HDPE trubky nebo souběh optického a metalického kabelu |  | ..radiové síť, ochranné pásmo radiové sítě   |
|  | ..nezaměřený průběh metalického kabelu   |  | ..nadzemní síť   |
|  | ..nadzemní síť cizí  |  | == = ..kolektor, kabelovod   |
|  | ..nezaměřený průběh metalického kabelu   |  | ..neprovozované síť  |
|  | ..podzemní síť cizí  |  | ..podzemní síť cizí  |

SITUAČNÍ VÝKRES - POLYGON 1, list kladu P1-4

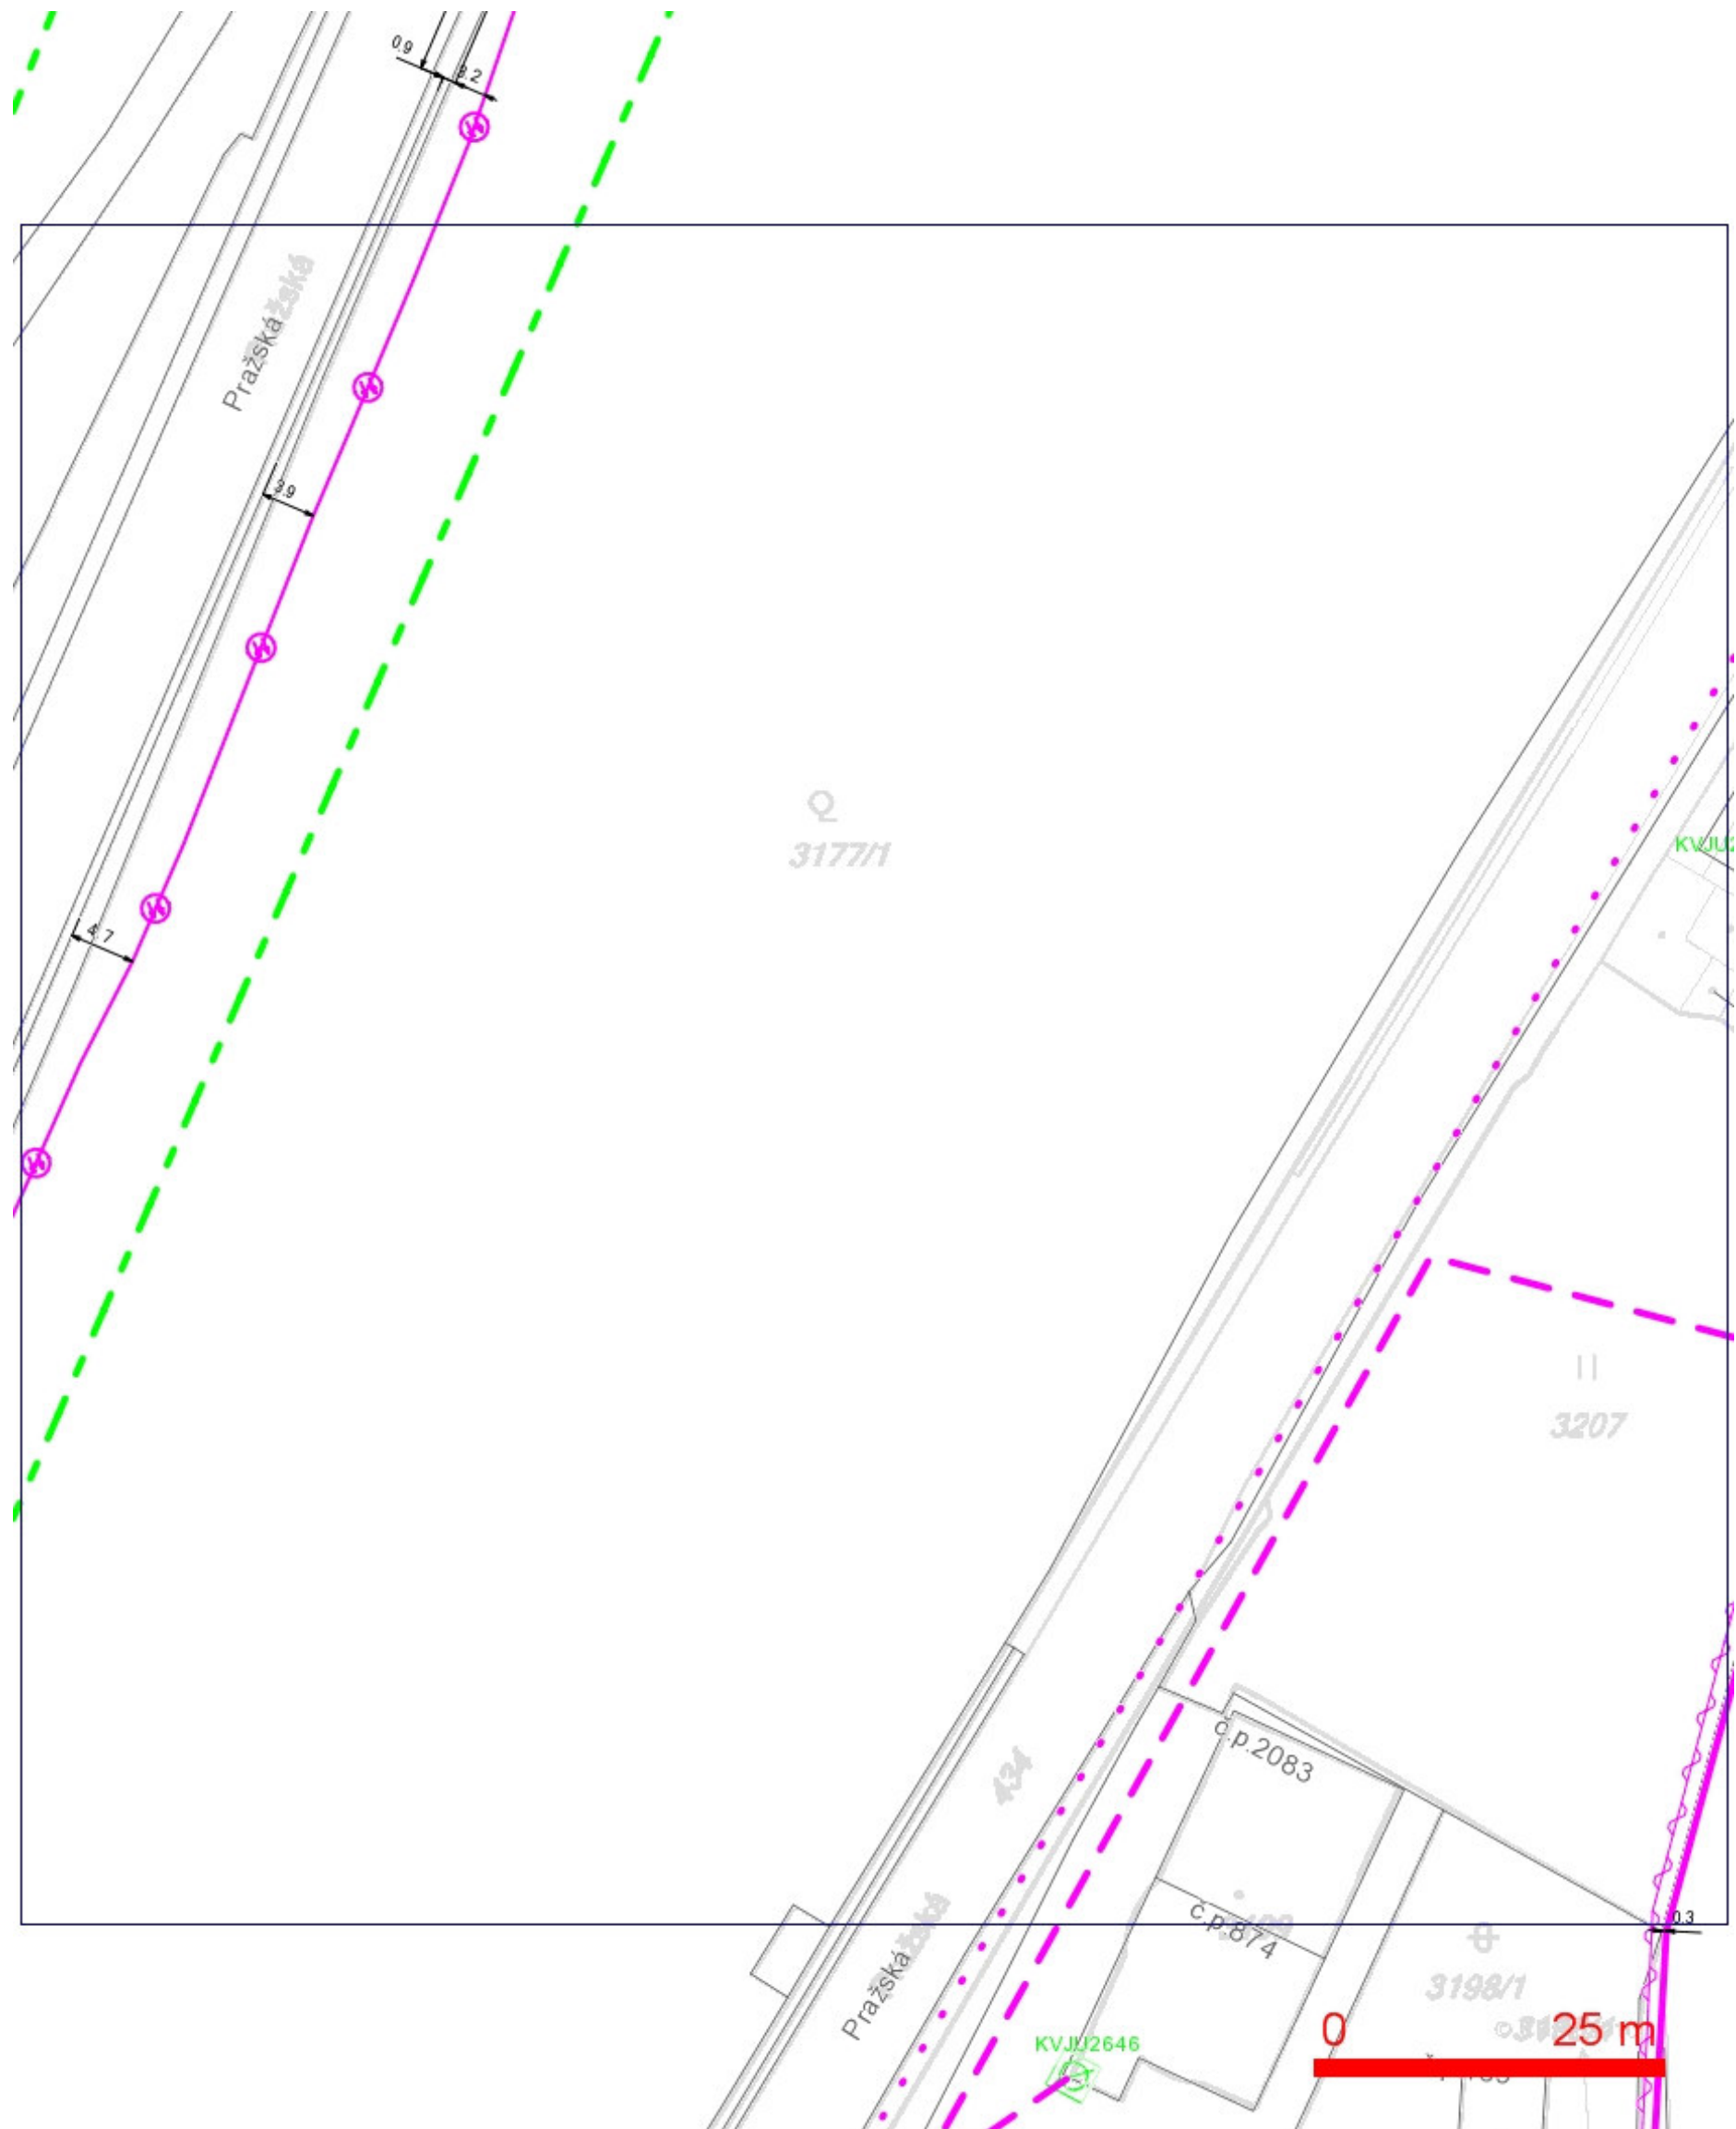


LEGENDA:

- |  |  |
|--|--|
| — ..hranice zájmového území k vyjádření  | — ..nezaměřený průběh optického kabelu, HDPE trubky nebo souběh optického a metalického kabelu |
| — ..nn přípojka, území s nn přípojkou O2   | RR —> — ..radiové sítě, ochranné pásmo radiové sítě  |
| — ..zaměřený průběh metalického kabelu   | — ..nadzemní sítě  |
| — ..zaměřený průběh optického kabelu, HDPE trubky nebo souběh optického a metalického kabelu | — ..neprovozované sítě   |
| — ..nezaměřený průběh metalického kabelu   | — ..podzemní sítě cizí   |
| — ..nadzemní sítě cizí   | — = = = ..kolektor, kabelovod  |



SITUAČNÍ VÝKRES - POLYGON 1, list kladu P1-5

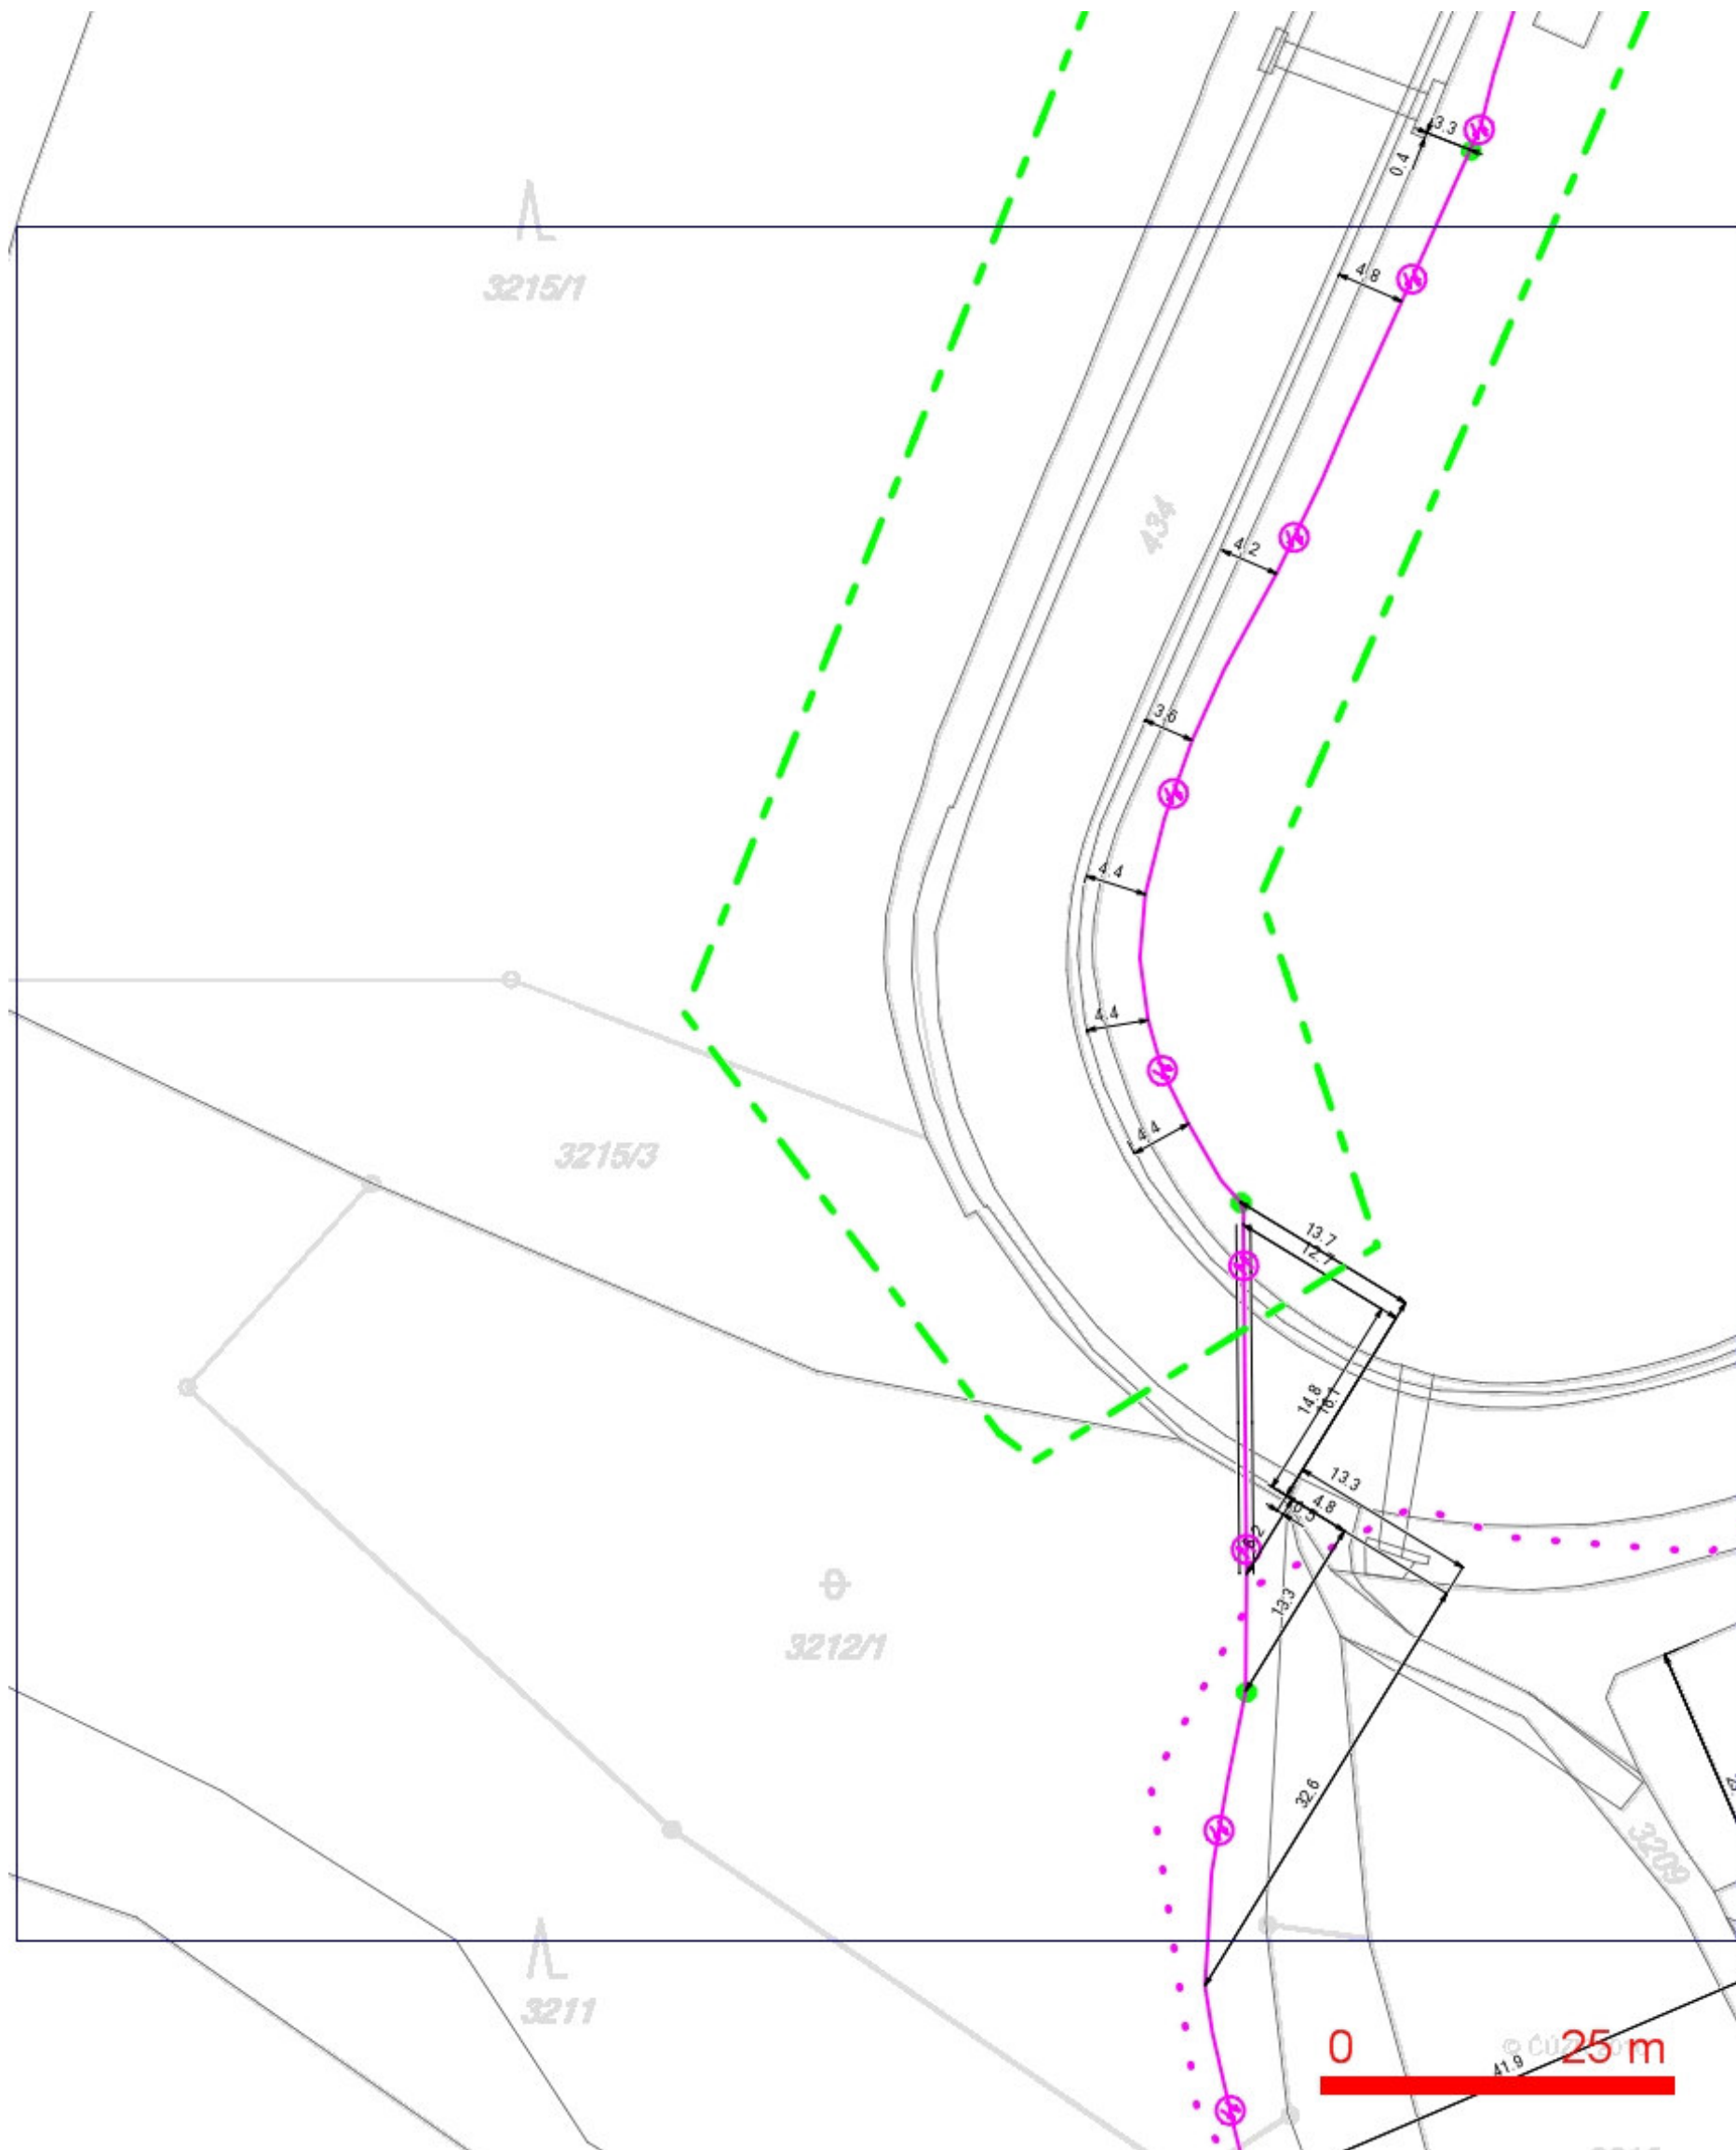

LEGENDA:

- |  |  |  |  |
|--|--|--|--|
|  | ..hranice zájmového území k vyjádření  |  | ..nezaměřený průběh optického kabelu, HDPE trubky nebo souběh optického a metalického kabelu |
|  | ..nn přípojka, území s nn přípojkou O2   |  | ..radiové sítě, ochranné pásmo radiové sítě  |
|  | ..zaměřený průběh metalického kabelu   |  | ..nadzemní sítě  |
|  | ..zaměřený průběh optického kabelu, HDPE trubky nebo souběh optického a metalického kabelu |  | ..neprovozované sítě   |
|  | ..nezaměřený průběh metalického kabelu   |  | ..podzemní sítě cizí   |
|  | ..nadzemní sítě cizí   |  | ..kolektor, kabelovod  |