PŮDORYS 5.NP - ČÁST 4.

4.patro

část ve výřezu

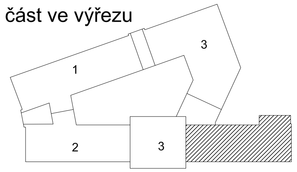

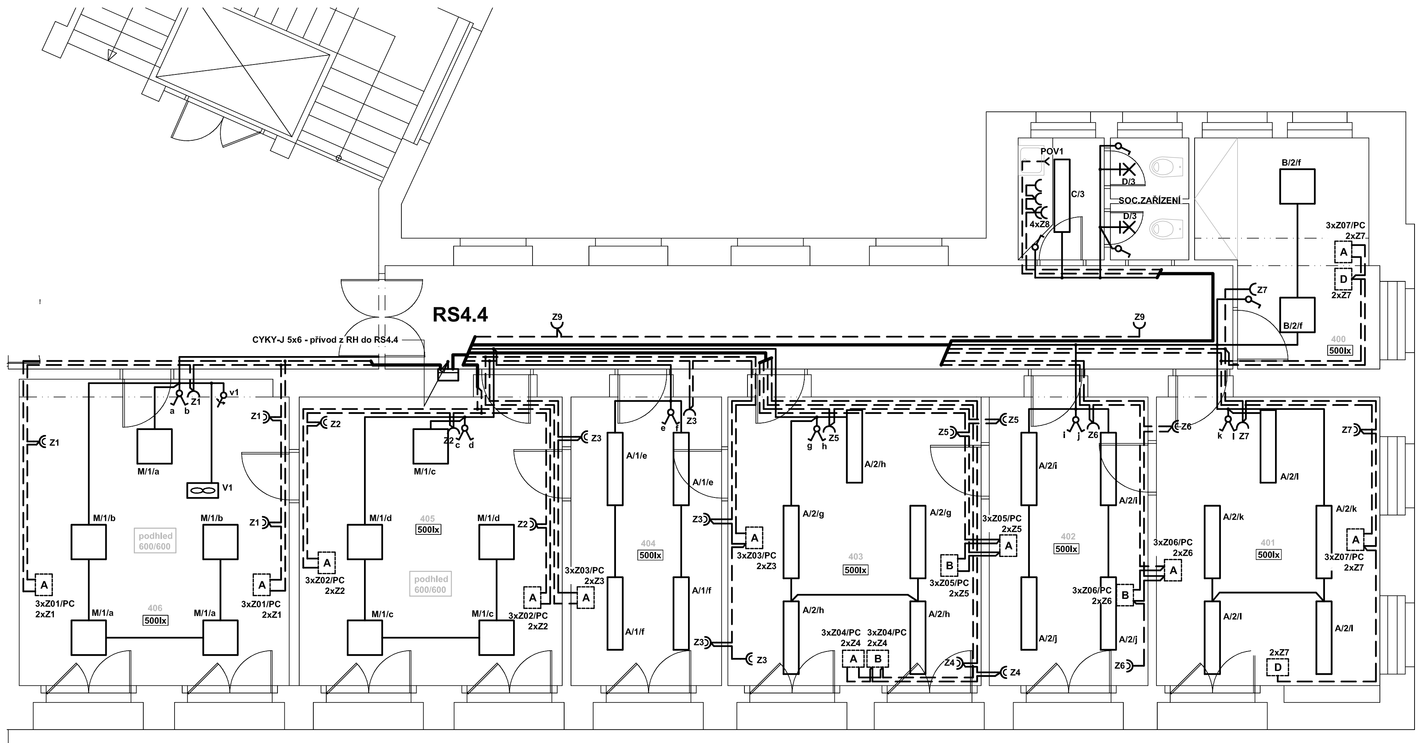

LEGENDA A TYPY SVÍTIDEL:

Viz. samostatný výkres č. D.1.4.E /

POZNÁMKA:

Napěťová soustava:
3 + NPE stř. 50Hz, 230V/400V, TN-C-S (RH)
3 + NPE stř. 50Hz, 230V/400V, TN-S
1 + NPE stř. 50Hz, 230V TN-S

Ochrana před nebezpečným dotykem neživých částí
dle ČSN 33 20000-4-41 ed. 2:
při poruše - automatickým odpojením
doplňková ochrana - doplňujícím ochranným pospojováním
- proudovými chrániči

UVEDENÉ TYPY MATERIÁLŮ A ZAŘÍZENÍ JSOU UVEDENY POUZE JAKO PŘÍKLAD A LZE JE ZAMĚNIT ZA JINÉ KVALITATIVNĚ A TECHNICKY OBDOBNÉ VE SMYSLU USTANOVENÍ ZÁKONA Č 137/2006 SB, § 46.

Pavel Rubín – elektroprojekty
Stará Kysibelská 45, 360 09 Karlovy Vary
tel.: 353 220 577, fax.: 353 220 371, e-mail: rubinprojekt@seznam.cz

Zodp. projektant	Klimešová M.	Klm	Vedoucí projektant	Rubín Pavel	
Vypracoval	Klimešová M.		HIP		

Investor : Magistrát města Karlovy Vary, Moskevská 21, 361 20 Karlovy Vary

Magistrát města Karlovy Vary, U spořitelny 2
Obnova el.inst. silno a slaboproudých rozvodů

D.1.4 E Silnoproudá elektrotechnika

Datum	01/2014
Stupeň PD	DPS
Měřítko	1:50
Zak.číslo	R21/13
Č.výkresu	D.1.4 E / 22

Název výkresu : PŮDORYS 5.NP - ČÁST 4.