




# 11-TC-MĚŘENÍ TEPLOT ÚPRAVNY

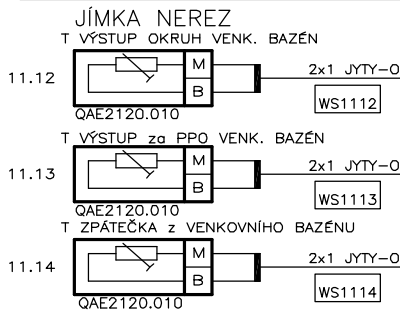

## 03- OVLÁDÁNÍ VENTILŮ ÚPRAVNY

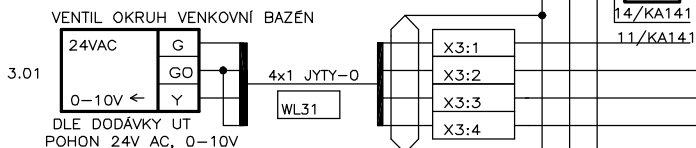

## 09-FQ-MĚŘENÍ DOPOUŠTĚNÍ ÚPRAVNY

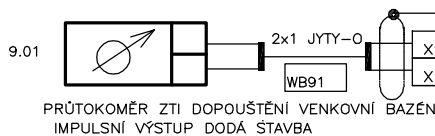


TXM1.8U 8xAI,(AO,DI)	
2	↓
4	↔ (1)
6	↓
8	↔ (2)
10	↓
12	↔ (3)
14	↓
16	↔ (4)
19	↓
21	↔ (5)
23	↓
25	↔ (6)
27	↓
29	↔ (7)
31	↓
33	↔ (8)


UI/1

T VÝSTUP OKRUH VENKOVNÍ BAZÉN  
T VÝSTUP -PPO VENKOVNÍ BAZÉN  
T ZPÁTEČKA z VENKOVNÍHO BAZÉNU  
VENTIL OHŘEV -PPO VENKOVNÍ BAZÉN  
DOPOUŠTĚNÍ VENKOVNÍ BAZÉN

VENKOVNÍ BAZÉN

STRANA	DATUM	04/2014	AKCE	ČÁST	S I L s.r.o. U BESEDY 8 LIBEREC	ROZVADĚČ	MaR
1	NÁVRH	ING.J.PTÁČEK	VÝSTAVNÍ, SPORTOVNĚ KULTURNÍ A KONGRESOVÉ CENTRUM KARLOVY VARY VENKOVNÍ BAZÉN - ÚPRAVY	SCHEMA ZAPOJENÍ MaR		RA-3	03,11,
	VYPRACOVAL	J.ŠIMONEK				ZAKÁZKA	MĚŘITKO
	STANDARD	ČSN					

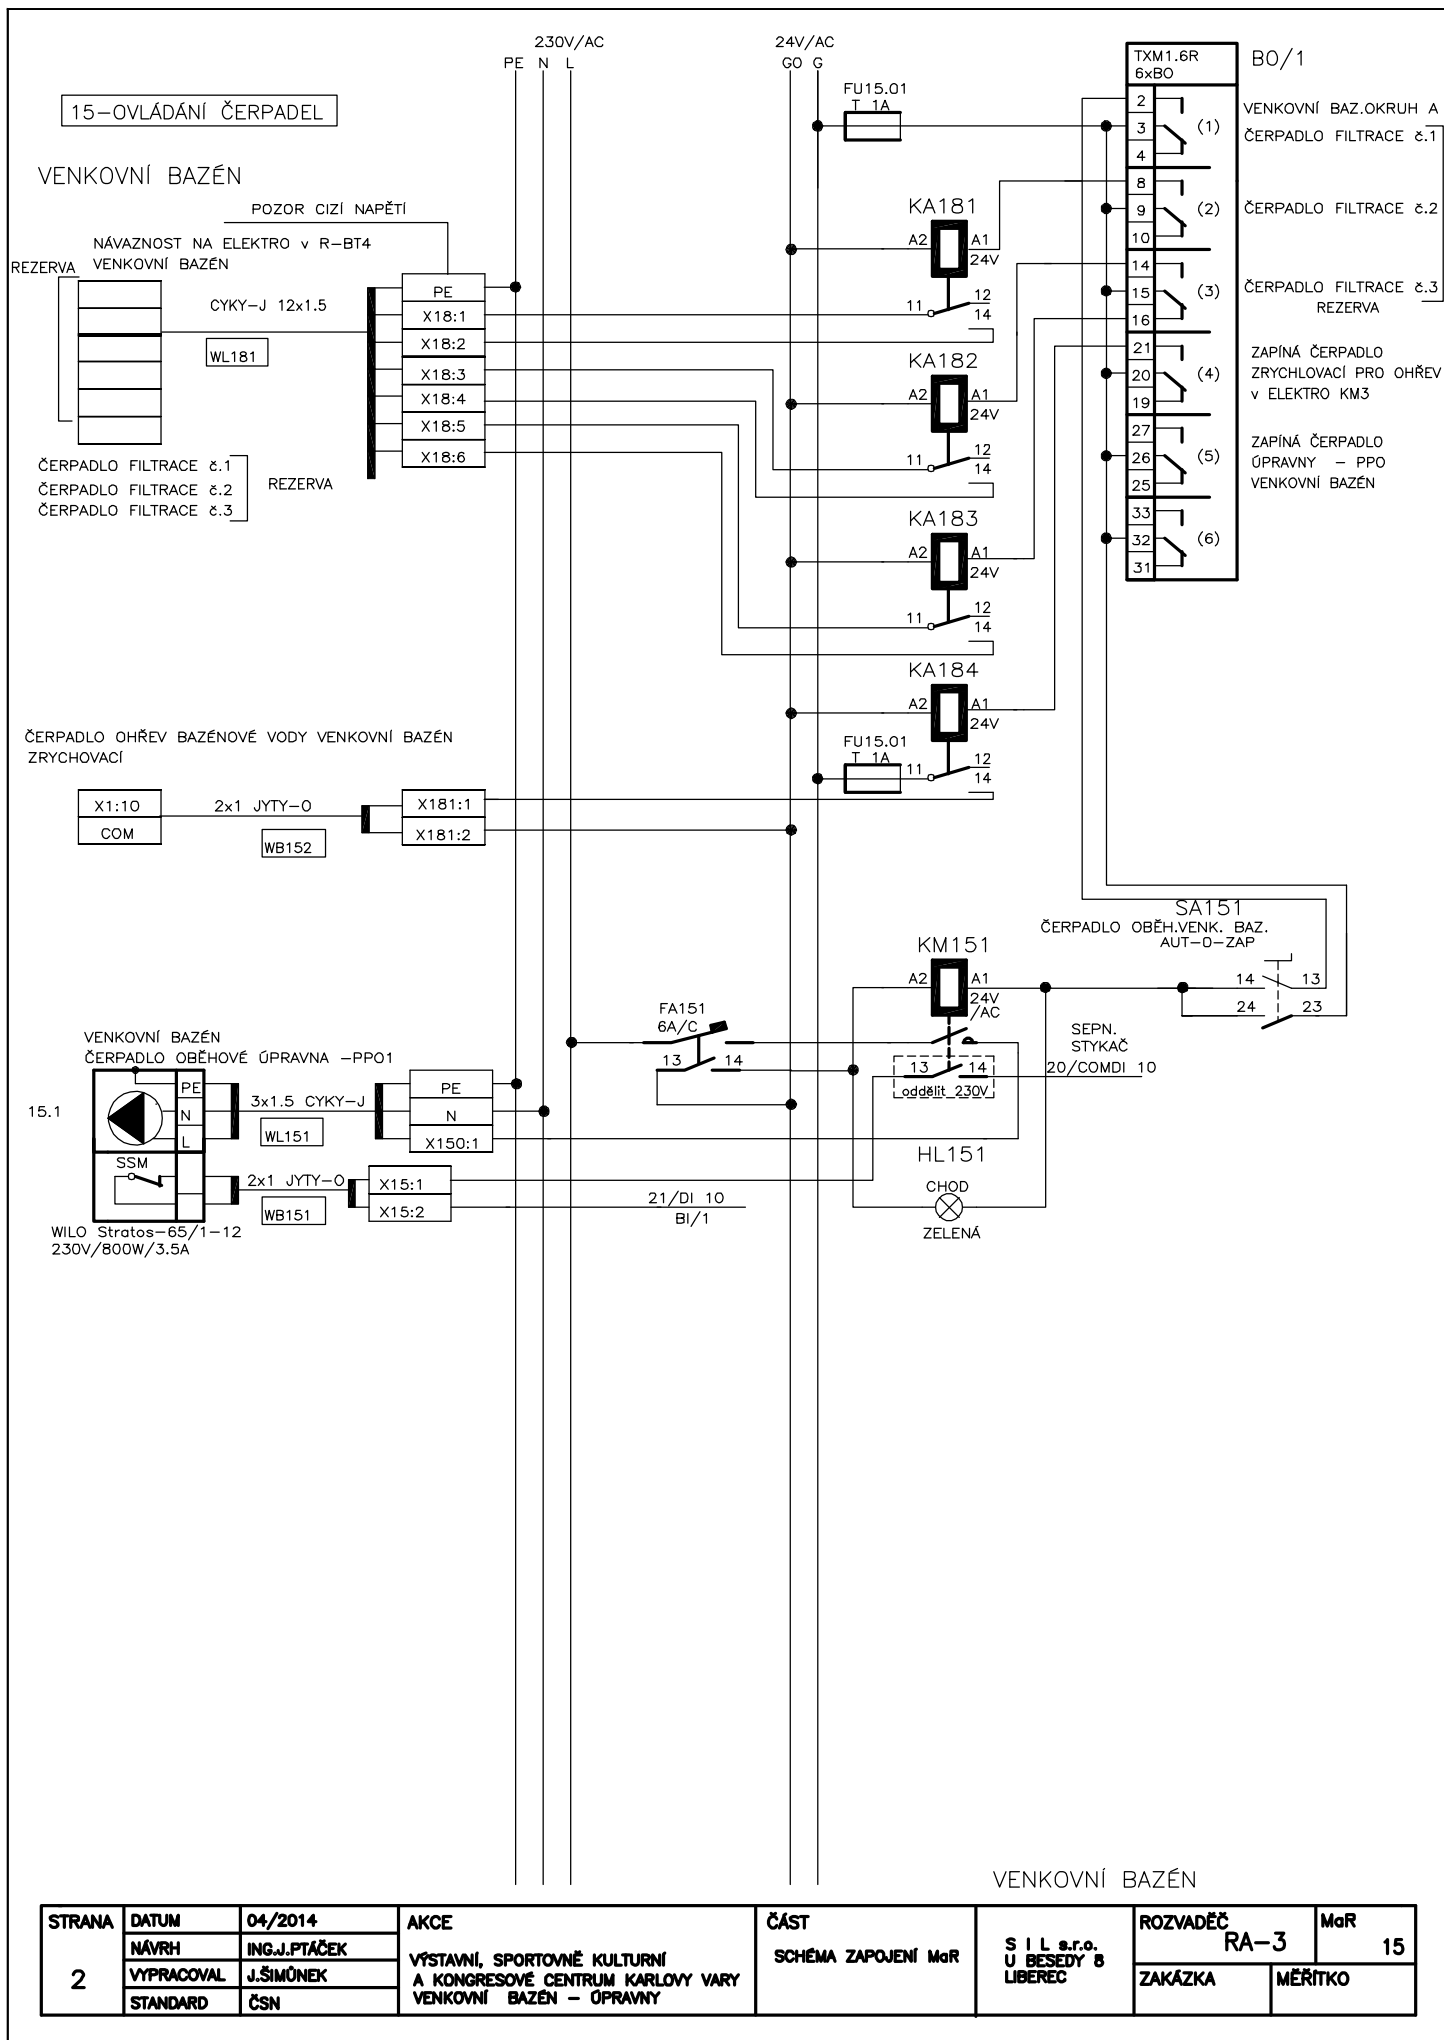

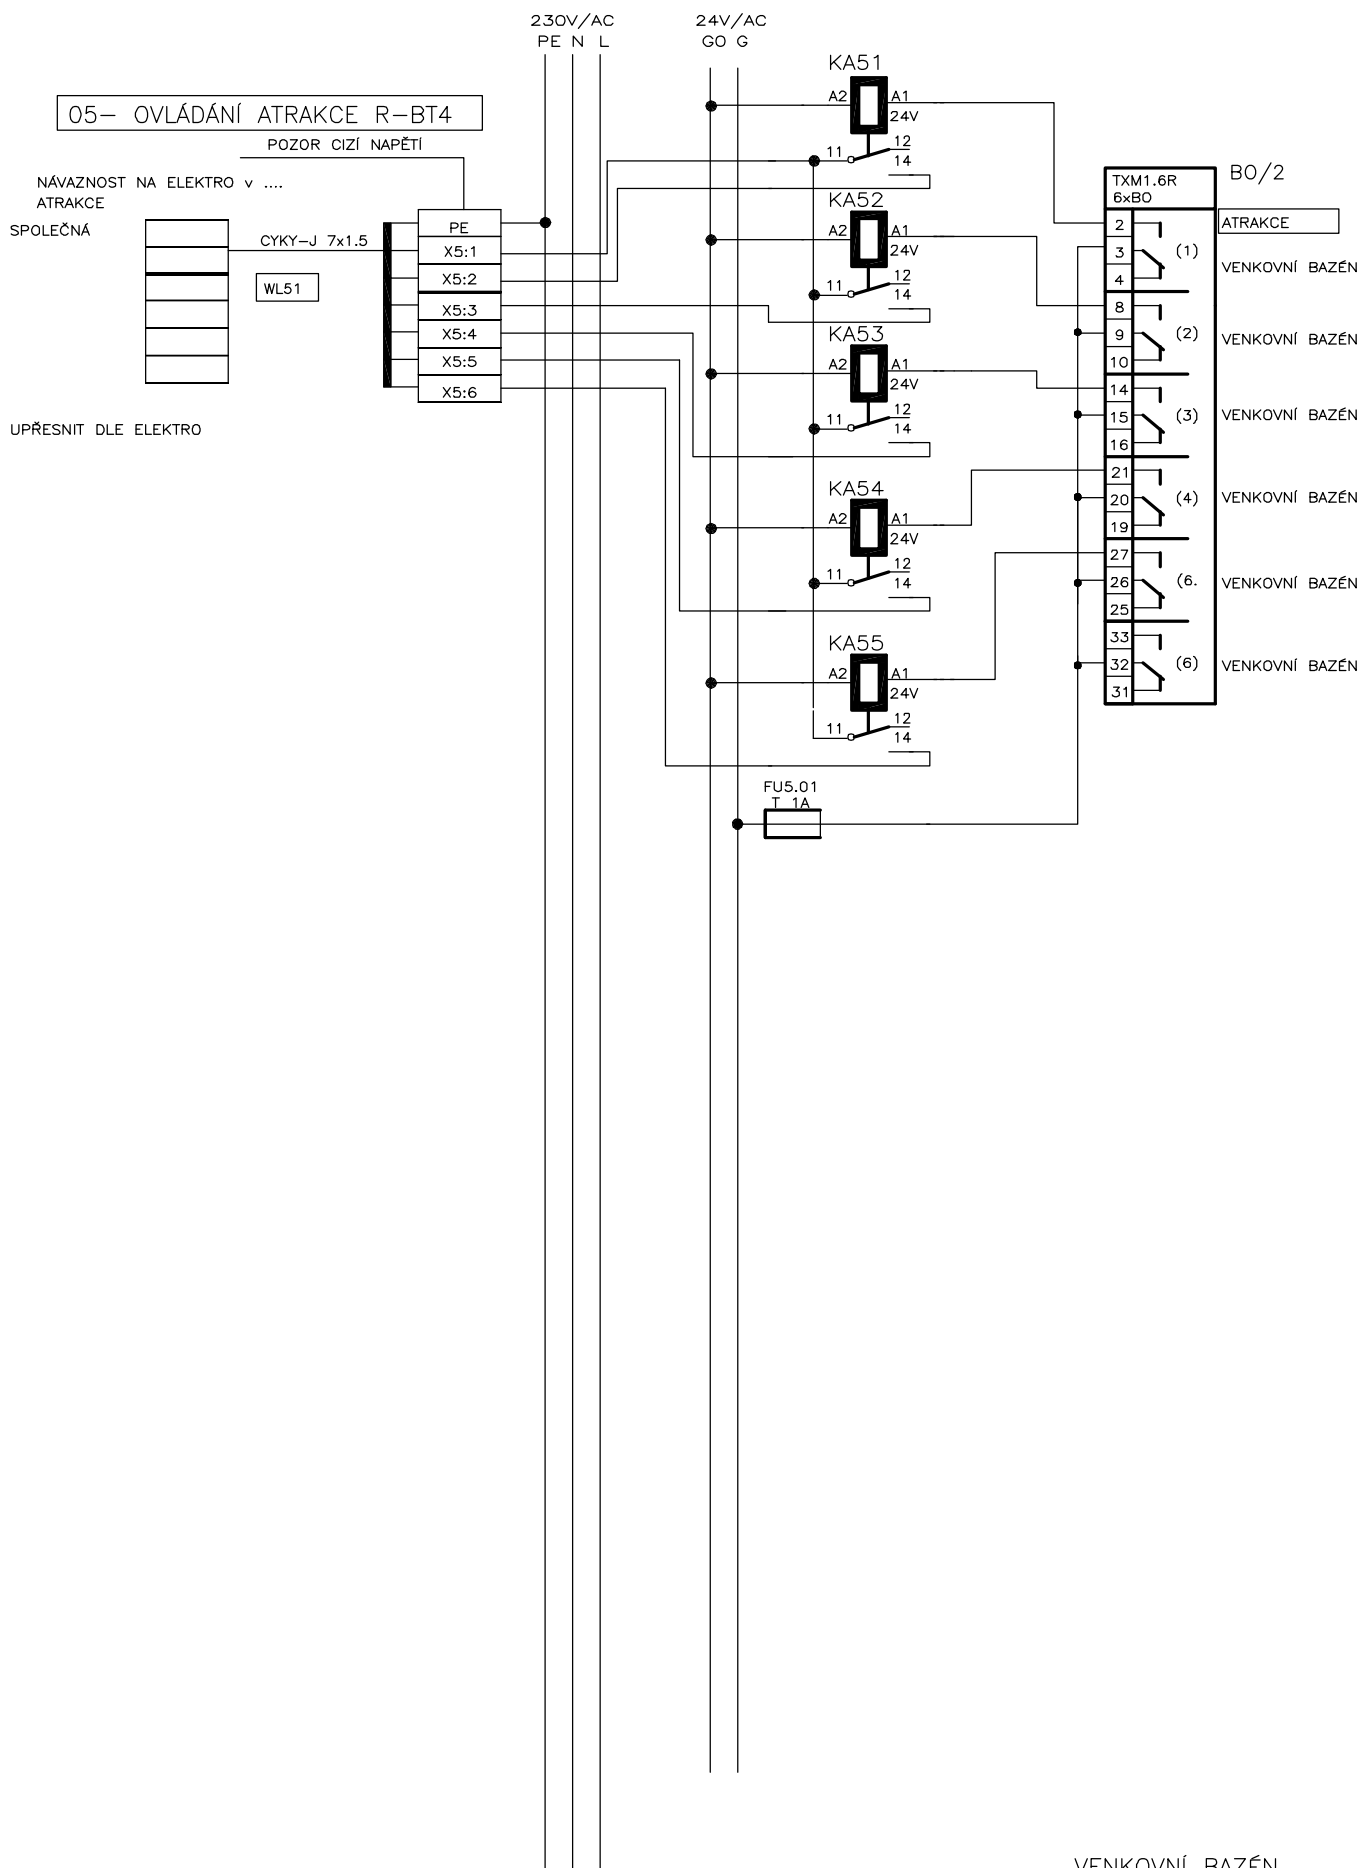


VENKOVNÍ BAZÉN

3	STRANA	DATUM	04/2014	AKCE	VÝSTAVNÍ, SPORTOVNĚ KULTURNÍ A KONGRESOVÉ CENTRUM KARLOVY VARY VENKOVNÍ BAZÉN - ÚPRAVY	ČÁST	SCHEMA ZAPOJENÍ MaR	SIL s.r.o. U BESEDY 8 LIBEREC	ROZVADĚČ	RA-3	MaR 14
		NÁVRH	ING.J. PTÁČEK								
		VYPRACOVAL	J.ŠIMONEK								
	STANDARD	ČSN							ZAKÁZKA	MĚŘITKO	




# NAPÁJENÍ A JIŠTĚNÍ ROZVADĚČE RA-3

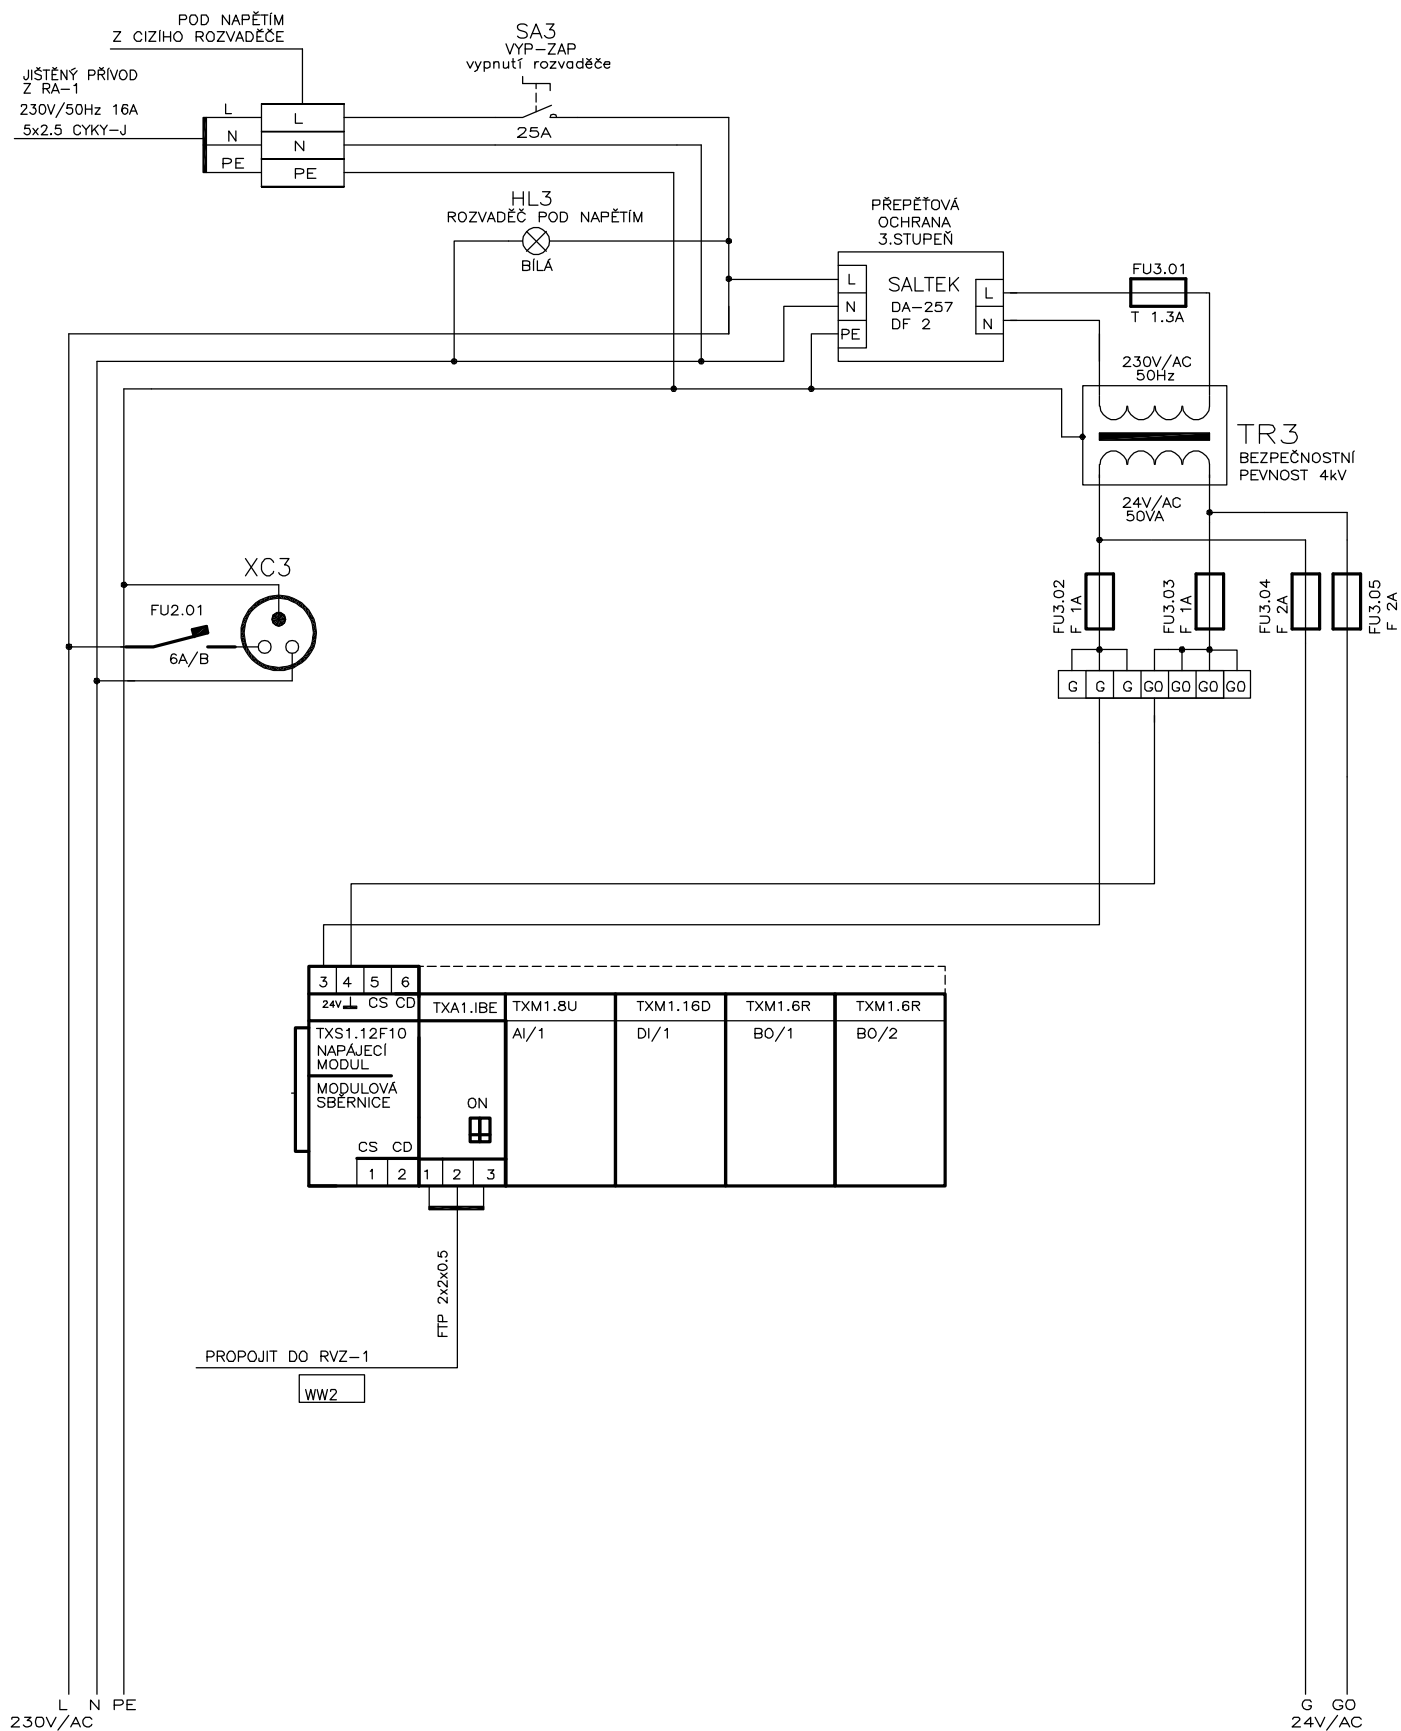

VENKOVNÍ BAZÉN

5	STRANA	DATUM	04/2014	AKCE	ČÁST	S I L s.r.o. U BESEDY 8 LIBEREC	ROZVADĚČ		MaR
		NAVRH	ING.J.PTÁČEK				RA-3		03
		VYPRACOVAL	J.ŠIMONEK				ZAKÁZKA		MĚŘITKO
		STANDARD	ČSN						
				VÝSTAVNÍ, SPORTOVNĚ KULTURNÍ A KONGRESOVÉ CENTRUM KARLOVY VARY VENKOVNÍ BAZÉN – OPRAVY	SCHEMA NAPÁJENÍ MaR				

## MĚŘENÍ TEPLA V TV

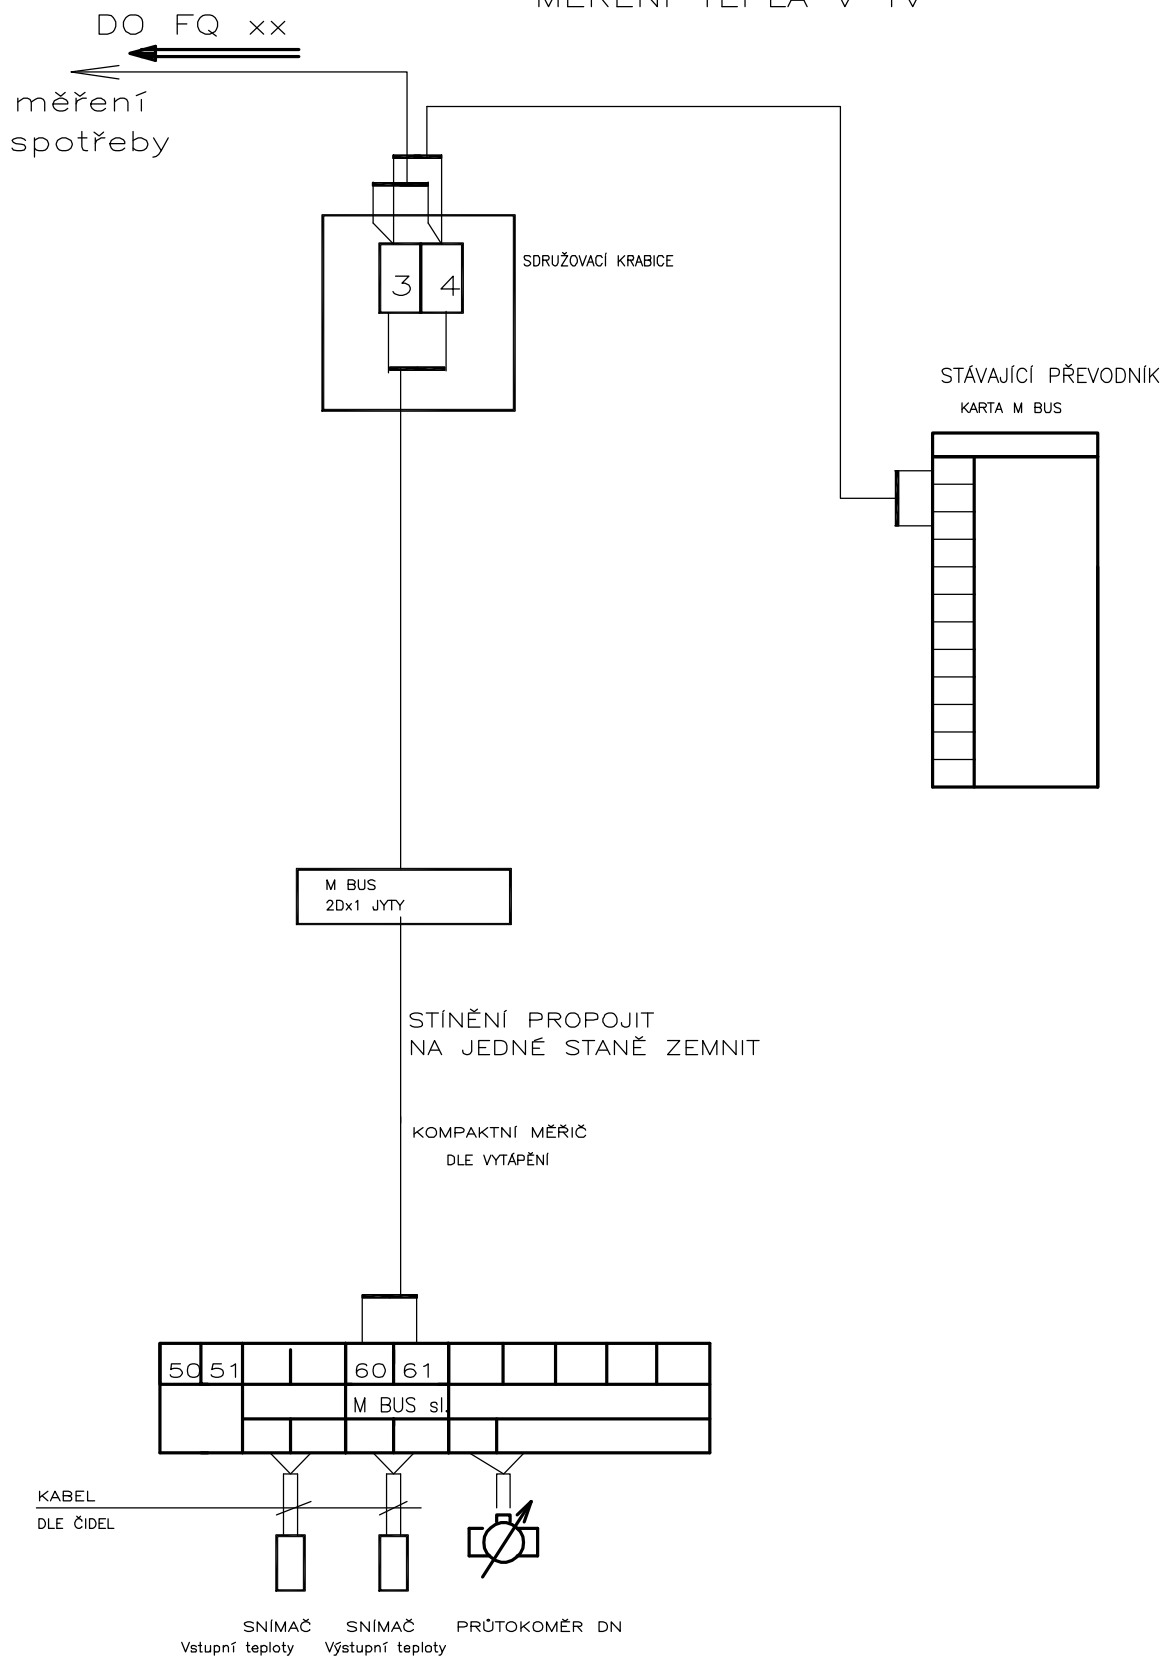


## KALORIMETR – VÝSTUP MBUS


STRANA 6	DATUM	04/2014	AKCE VÝSTAVNÍ, SPORTOVNĚ KULTURNÍ A KONGRESOVÉ CENTRUM KARLOVY VARY VENKOVNÍ BAZÉN – ÚPRAVY	ČÁST ZAPOJENÍ MĚŘENÍ	SIL s.r.o. U BESEDY 8 LIBEREC	ROZVADĚČ		MaR
	NAVRH	ING.PTÁČEK						
	VYPRACOVAL	J.ŠIMONEK						
	STANDARD	ČSN				ZAKÁZKA	MĚŘITKO	

ČELNÍ DESKA ROZVADĚČE RA-2

POHLED DO SKŘÍNĚ

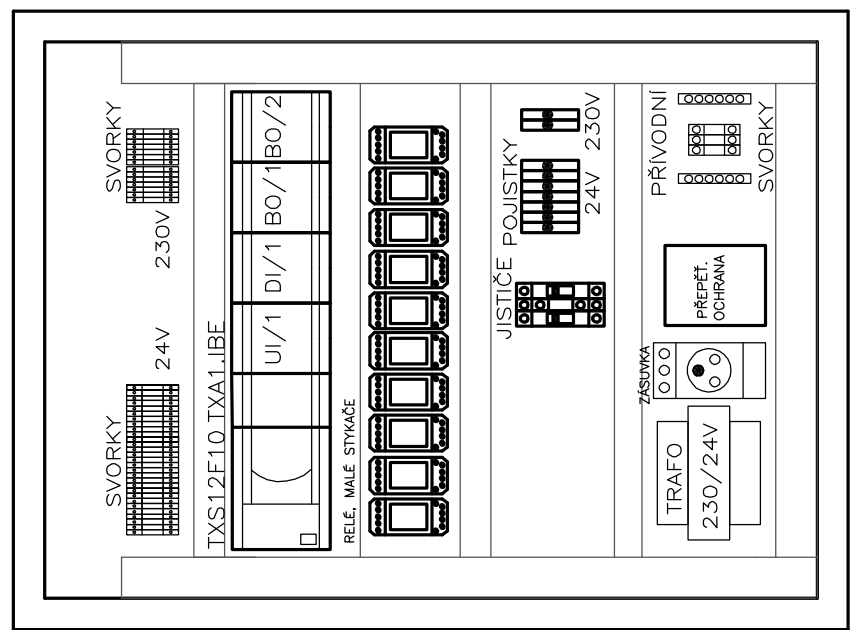


POHLED NA ČELNÍ DESKU

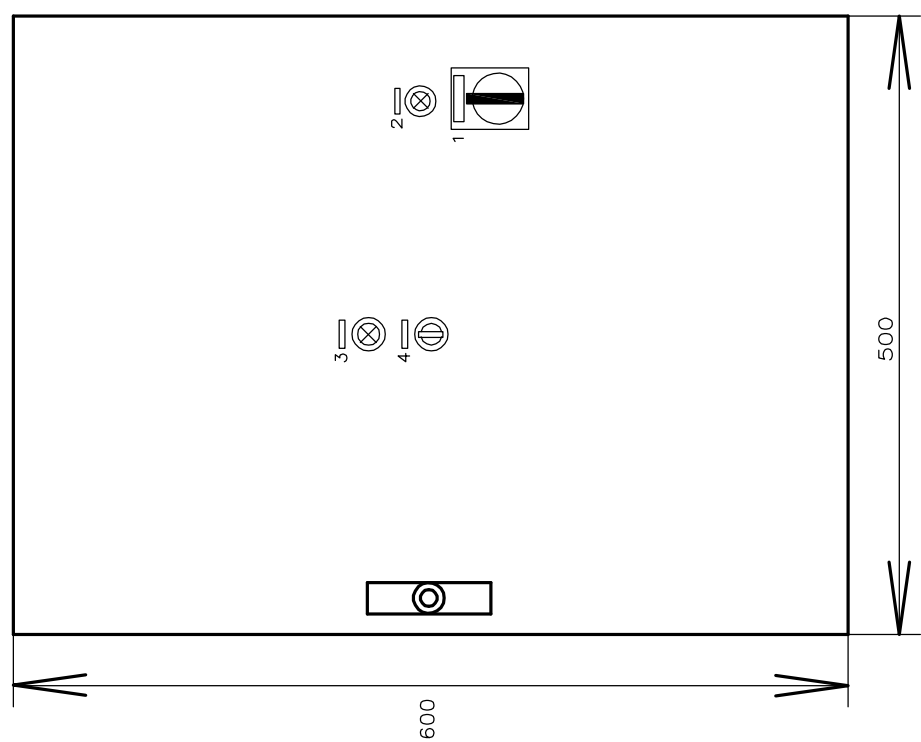

Č.	REFER.	TEXT
1	SA3	HLAVNÍ VYPINAČ
2	HL3	ROZVADĚČ POD NAPĚTÍM
3	HL151	CHOD ČERP. OHŘEVU
4	SA151	ČERPADLO OHŘEVU AUT-O-ZAP
5		
6		

NÁSTĚNNÝ ROZVADĚČ  
500x600x250  
PŘÍVOD KABELU HOREM  
OCHRANA DLE ČSN 33 2000-4-41  
AUTOMATICKÉ ODPOJENÍ OD ZDROJE

STRANA	DATUM	AKCE	ČÁST	ROZVADĚČ	MaR
7	04/2014	VÝSTAVNÍ, SPORTOVNĚ KULTURNÍ A KONGRESOVÉ CENTRUM KARLOVY VARY VENKOVNÍ BAZÉN – ÚPRAVY	NAVRH	RA-3	
	ING.J.PTÁČEK			ZAKÁZKA	MĚŘITKO
	VYPRACOVAL J.ŠIMONEK				
	STANDARD ČSN				

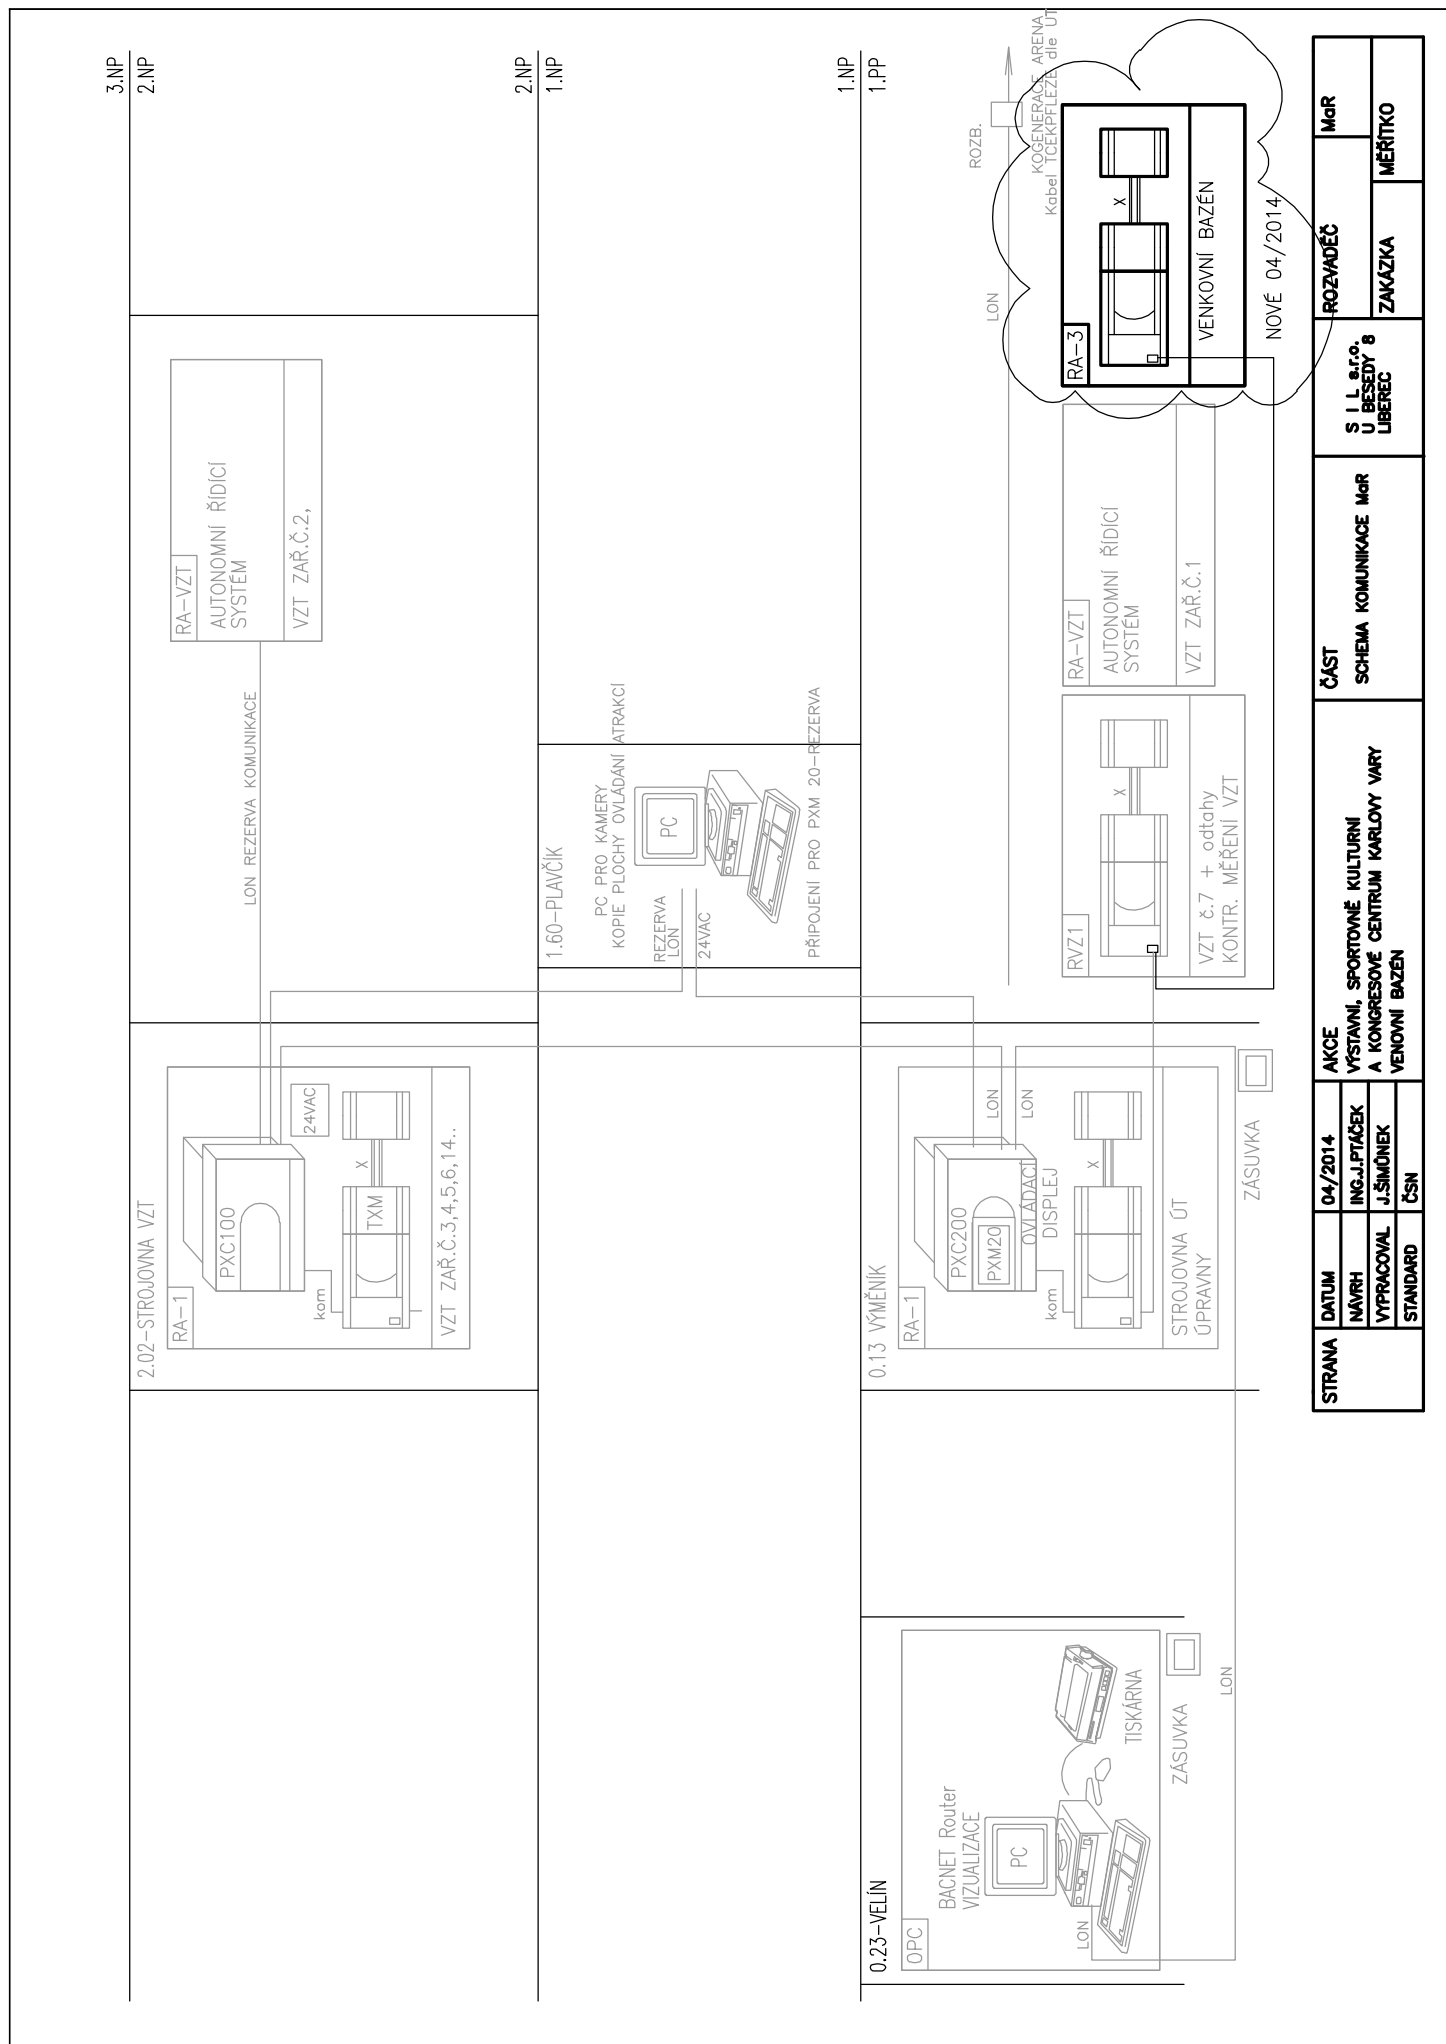

STRANA	DATUM	04/2014	AKCE VYSTAVNÍ, SPORTOVNĚ KULTURNÍ A KONGRESOVÉ CENTRUM KARLOVY VARY VENOVNÍ BAZÉN	ČÁST SCHEMA KOMUNIKACE MaR	S I L s.r.o. U BESEDY 8 LIBEREC	ROZVADEČ		MaR
	NÁVRH	ING.J. PTÁČEK				ZAKÁZKA	MĚŘITKO	
	VYPRACOVAL	J. ŠIMŮNEK						
	STANDARD	ČSN						