


F1 dvě jednokřídlé venkovní prosklené ks1
PROVEDENÍ:
HLAVKOVÝ RÁM barevnost: RAL 7038
zasklení: izolační dvojsklo Connex 5+5
dvě. křídla vystrojit: stavitelný samozavírací, zámek vložkový
rozšířené zárubné pro zateplení ostění

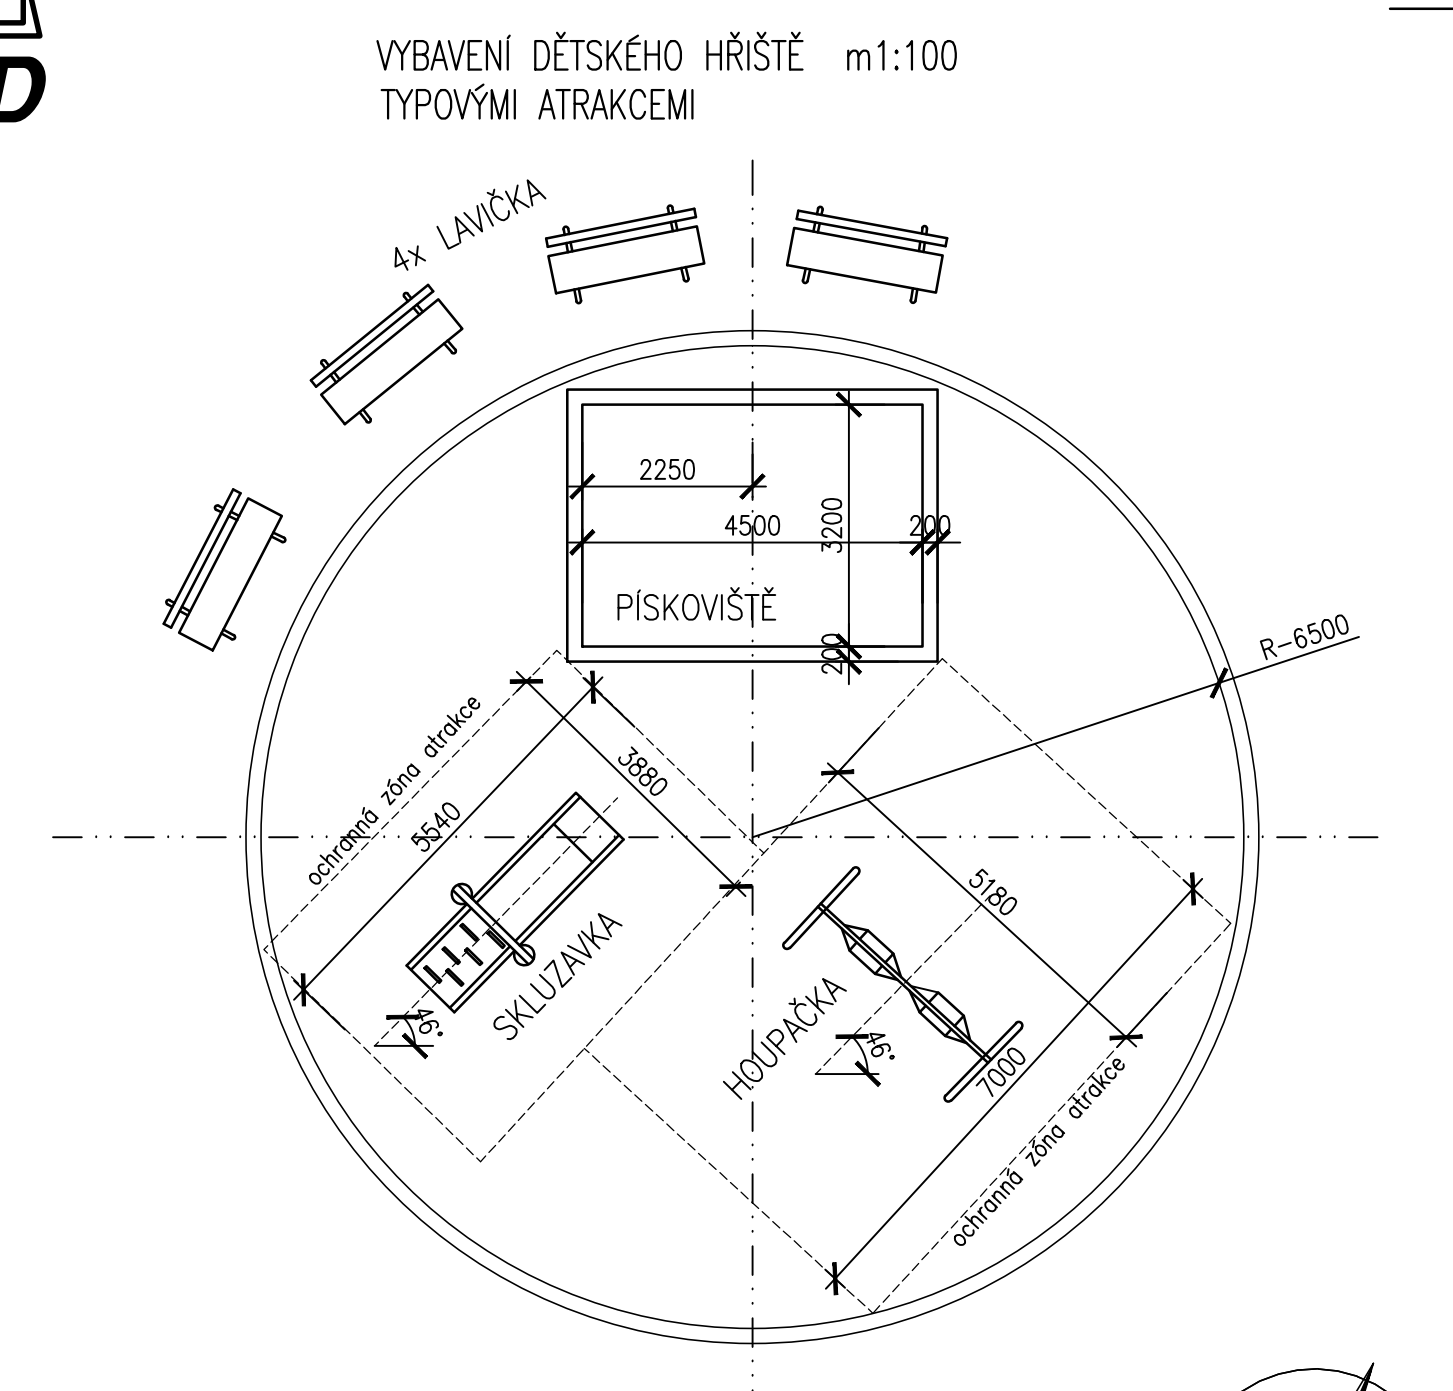

| | | | |
|-------------------------------|------------------------------|----------------------|----------------------|
| 387,73m n.m. = ±0,000 | | Komunardů 3, Praha 7 | |
| BFB studio s.r.o. | | IČO: 48535826 | |
| investor | Město Karlovy Vary | č. zak. | 1/4/14 |
| objednatel | Město Karlovy Vary | dispoz. | DPS |
| stavební | | zpracovatel | Ing. arch. A. Buchta |
| KARLOVY VARY – VENKOVNÍ BAZÉN | | BP | Ing. S. Balcha |
| objekt | SO-01 Víceúčelový bazén | vypisovatel | Ing. S. Balcha |
| část | 0.1.1. Arch. stavební řešení | datum | 04/2014 |
| název | PŮDORYS 1.NP | mříž | 1:50 |
| | | číslo | 04 |
| | | autor | lgurk |