

387,73m n.m. = ±0,000

D.7

| | | | | |
|--------------------------|-------------------------------|---------------------------------------|-------------------|--------|
| BFB studio s.r.o. | | Komunardů 3, Praha 7 IČO: 48535826 | | |
| investor | Město Karlovy Vary | č.zak.: | 1/4/14 | |
| objednatel | Město Karlovy Vary | stupeň: | DPS | |
| stavba | KARLOVY VARY – VENKOVNÍ BAZÉN | zodp.proj.: | Ing.arch.A.Buchta | |
| | | HIP: | Ing.Š.Bolcha | |
| | | vypracoval: | Ing.O.Havlíková | |
| | | datum: | 04/2014 | |
| objekt | IO 07 – ZPEVNĚNÉ PLOCHY | měř.: | č.výkr. | č.paré |
| část | D.7. – ZPEVNĚNÉ PLOCHY | | | |
| název | IO 07–03 DĚTSKÉ HŘIŠTĚ | | | |

Venkovní bazén Karlovy Vary

OBJEKT IO 07-03 DĚTSKÉ HŘIŠTĚ

TECHNICKÁ ZPRÁVA

Vybudovaná plocha kruhového hřiště bude celá vytvořena z praného říčního štěrku fr.4-8mm v tl.30cm, pod kterou bude položena separační geotextílie.

Podkladní vrstva bude:

- štěrkostrž fr. 32-63 tl.20cm.

Podloží bude odvodněné drenáží, která je svedena do vsakovací drenážní rýhy.

Celá tato úprava bude tvořit případnou dopadovou plochu pod osazené atrakce.

Vybavení a vystrojení hřiště bude řešeno budoucím provozovatelem, ale navržené je pro osazení dětského pískoviště, skluzavky a zdvojené houpačky. Hřiště je lemováno dřevěnou palisádou profilu 120mm a výšky 800mm, osazenou s plynulým převýšením od 40mm do 350mm. Palisáda plní funkci obrubníku, hracího prvku s možností sezení. Výška palisády je dána terénní modelací. Kolem je travnatý rovinný pás šířky 1m, na který navazuje míře svahovaný svah ve sklonu 1:5.

Vně obruby hřiště budou osazené čtyři parkové lavičky s opěráky.

Provozovatel rovněž zajistí, dle příslušných vyhlášek, hygienické a bezpečnostní podmínky pro provozování hřiště.

V České republice bylo za tímto účelem vydáno nařízení vlády 173/1997 Sb. ve znění pozdějších předpisů a přejata řada norem EN 1176 a EN 1177, dnes jsou platné normy ČSN EN 1176 a ČSN EN 1177:

ČSN EN 1176-1 Všeobecné bezpečnostní požadavky a zkušební metody

ČSN EN 1176-2 Další specifické bezpečnostní požadavky a zkušební metody pro **houpačky**

ČSN EN 1176-3 Další specifické bezpečnostní požadavky a zkušební metody pro **skluzavky**

ČSN EN 1176-7 Pokyny pro zřizování, kontrolu, údržbu a provoz

ČSN EN 1177 - Povrch hřiště tlumící náraz-bezpečnostní požadavky a zkušební metody

Zákon č. 258 / 2000 Sb. - O ochraně veřejného zdraví a vyhláška č. 135/2004 Sb. -


Hygienické požadavky na koupaliště, sauny a hygienické limity písku v pískovištích venkovních hracích ploch.

zpracovali:

Ing. Olga Havlíková, Ing. Štefan Bolcha

KARLOVY VARY - VENKOVNÍ BAZÉN

IO 07-03 DĚTSKÉ HŘIŠTĚ

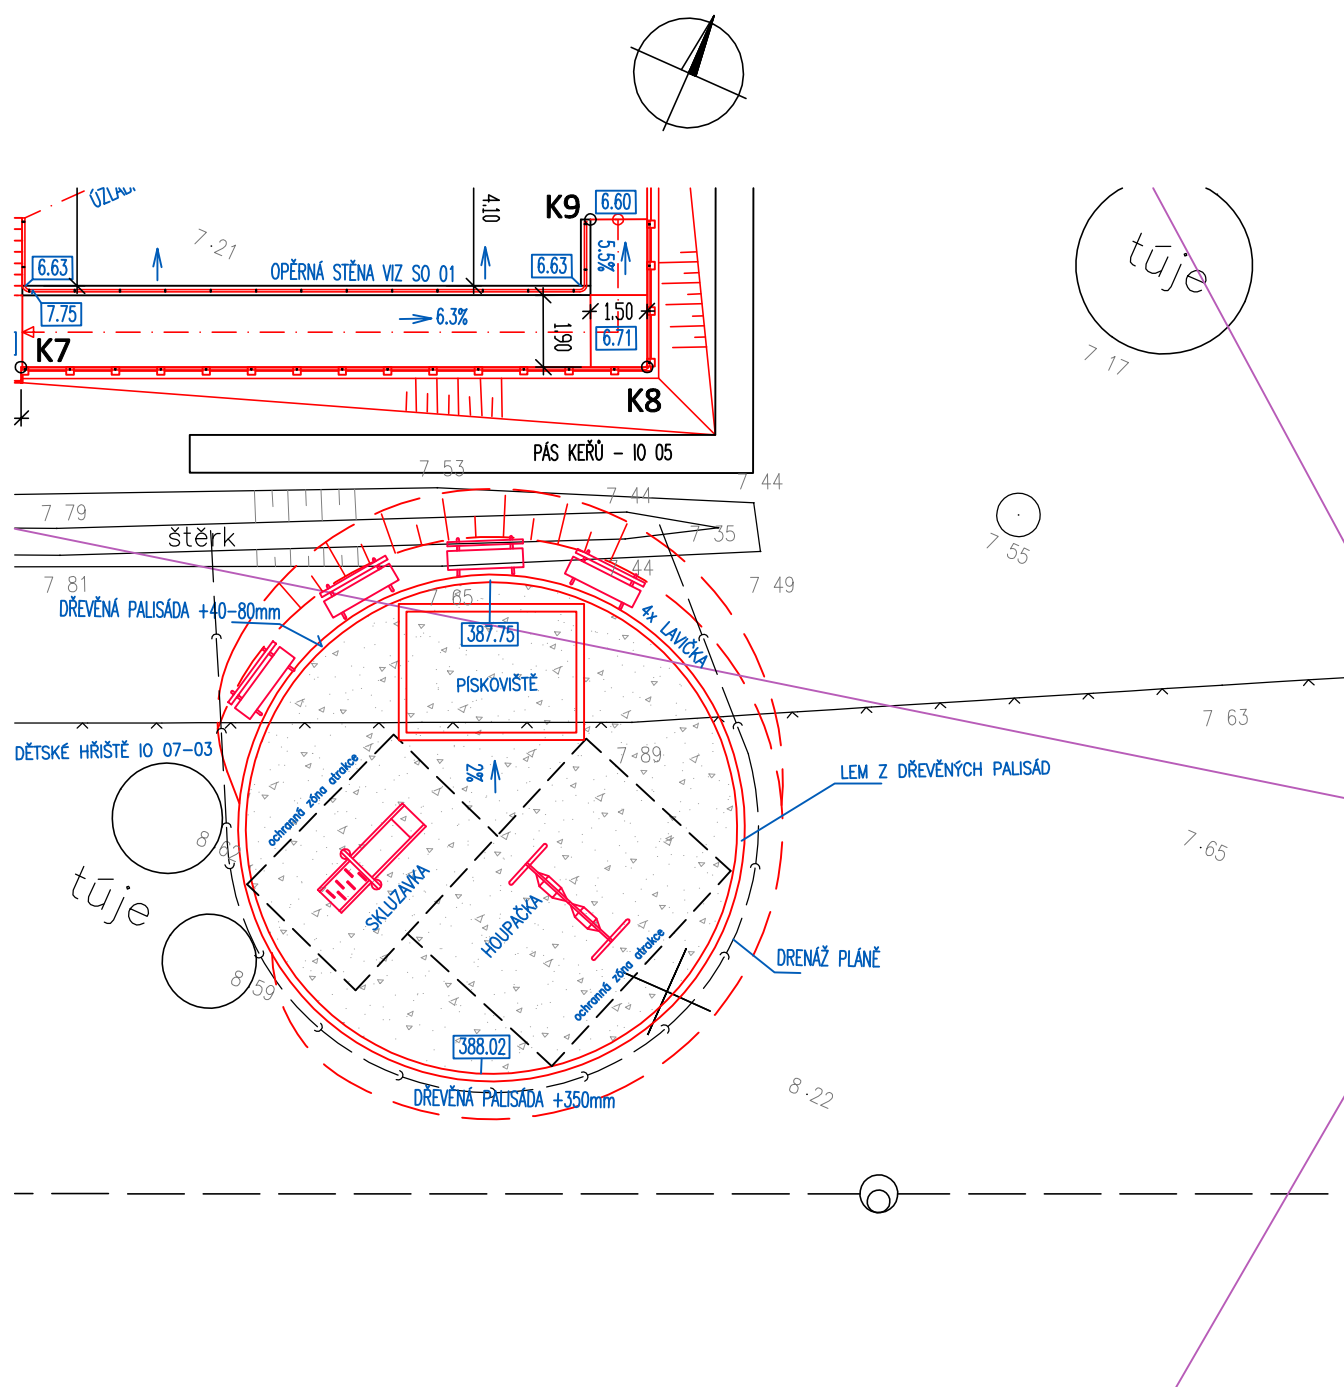

LEGENDA PLOCH:



DROBNÝ KAČÍREK


SOUŘADNICE VYTYČ.BODU:

STŘED KRUHU: X = 851906.003

Y = 1011547.936

SITUACE 1: 200

DETAIL PŘÍČNÉHO ŘEZU 1: 100

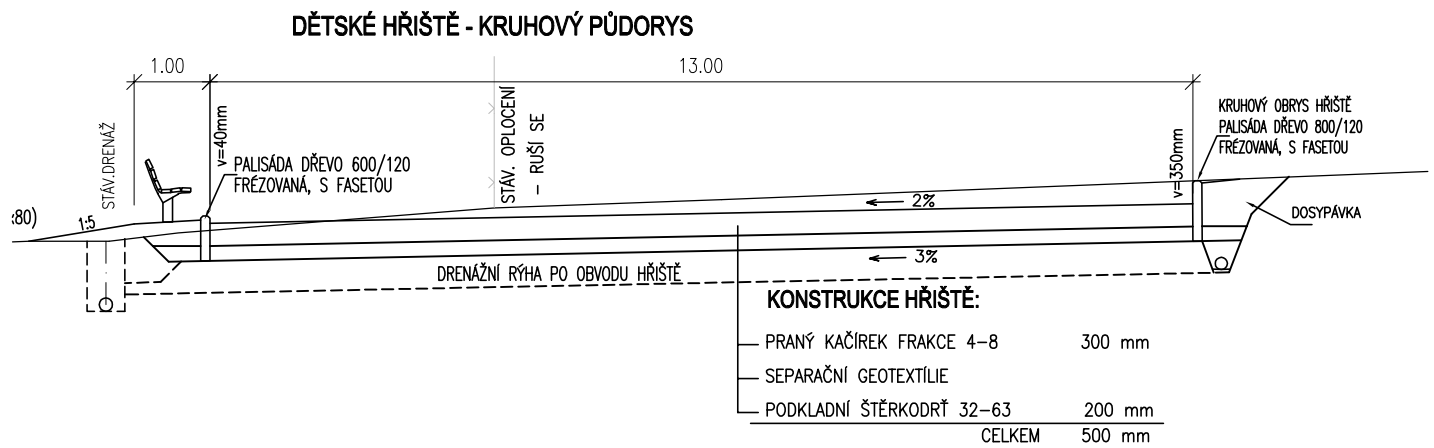

VYBAVENÍ DĚTSKÉHO HŘIŠTĚ
TYPOVÝMI ATRAKCEMI

