



ODVODNĚNÍ RUBU OPĚRNÉ STĚNY OP2

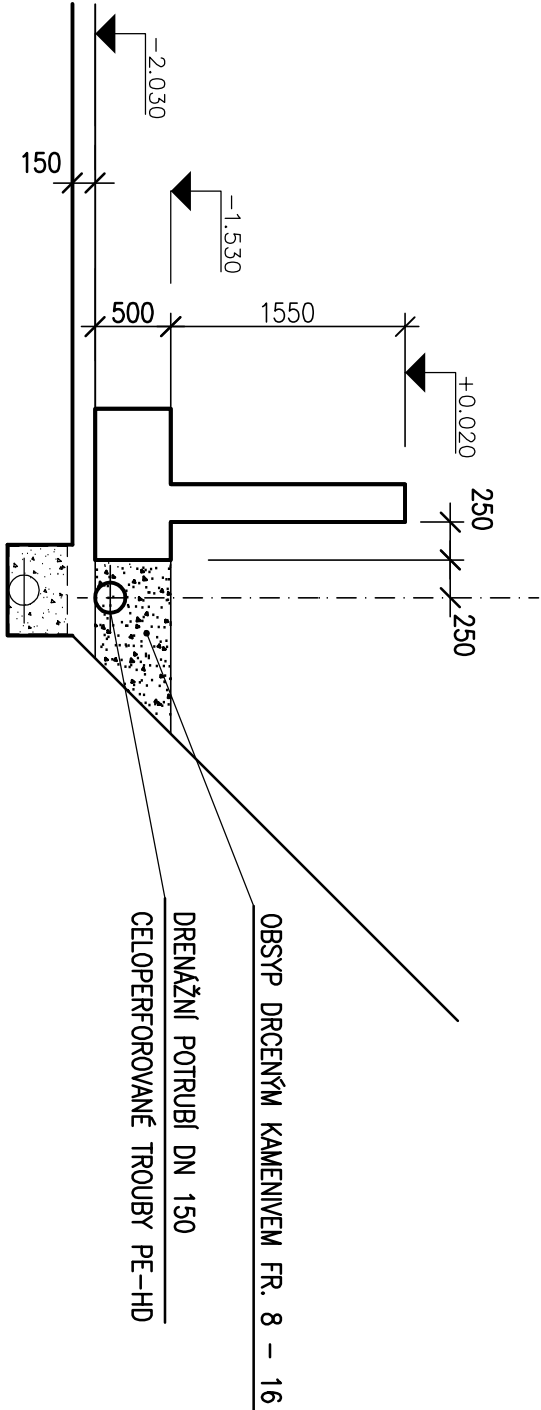

ODVODNĚNÍ RUBU OPĚRNÉ STĚNY OP1 – ŘEZ “D”

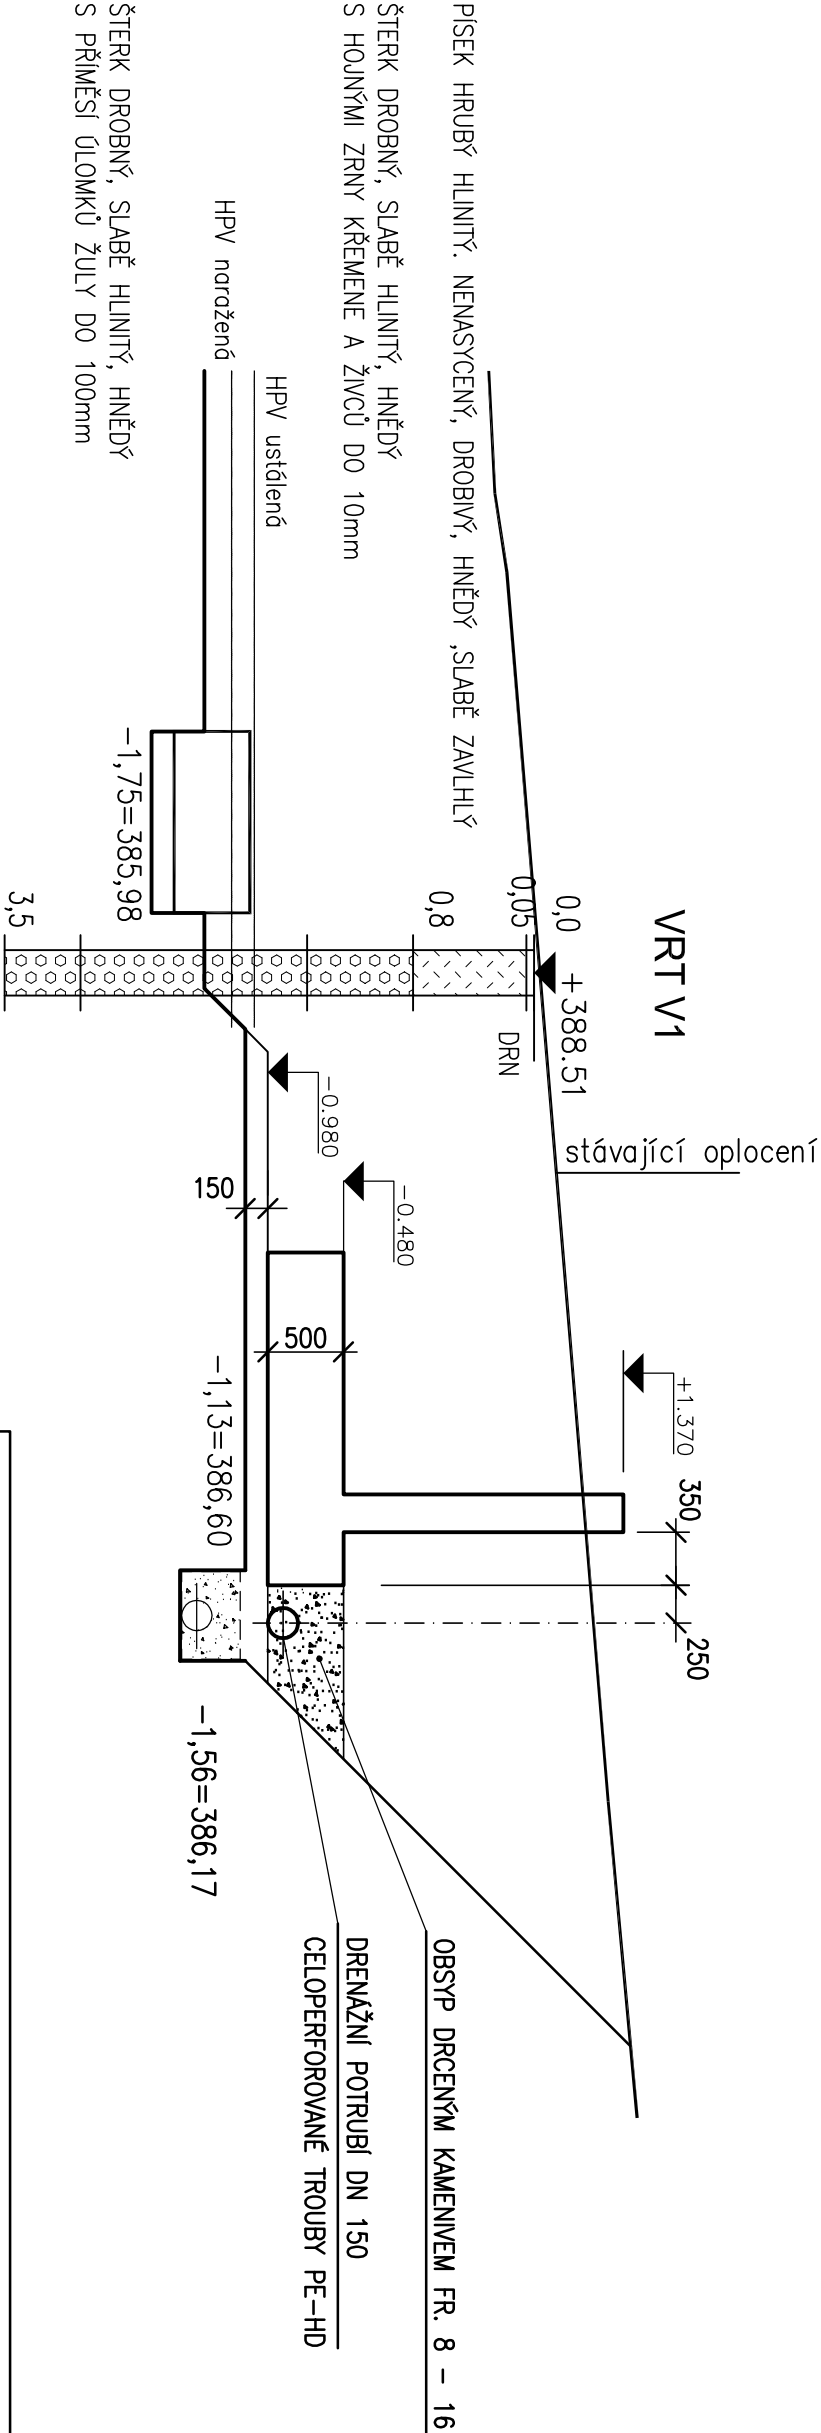

BFB studio s.r.o.		Komunardů 3, Praha 7 IČO: 48535826	
investor	Město Karlovy Vary	č.zak.:	1/4/14
objednatel	Město Karlovy Vary	stúpeň:	DPS
stavba	KARLOV VARY – VENKOVNÍ BAZÉN	zodp.proj.:	Ing.arch.A.Buchta
objekt		HIP:	Ing.Š.Bolcha
část		vyracoval:	Ing. Ivan Forejt
název		datum:	04/2014
ODVODNĚNÍ RUBU OPĚRNÉ STĚNY – PŘÍČNÉ ŘEZY		měř.:	1:50
		č.výkr.	D.1.4.1.06
		č.pará	