


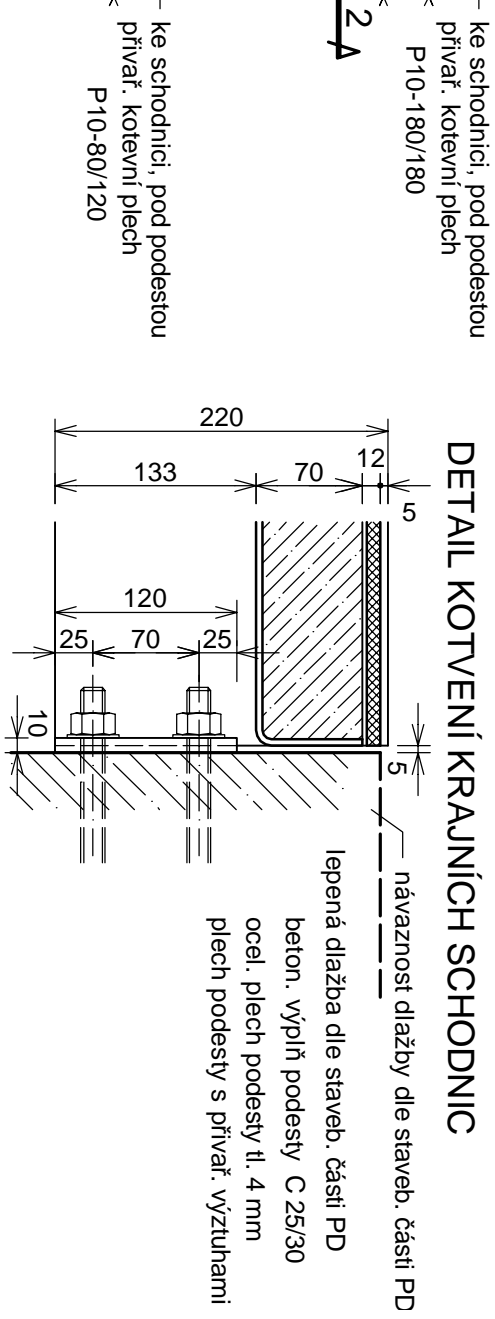


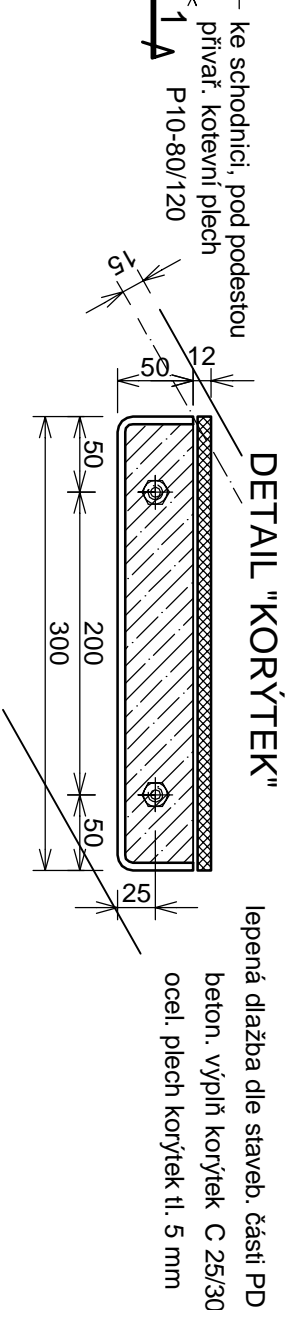


PŮDORYS OCEL. KONSTR. SCHODŮ

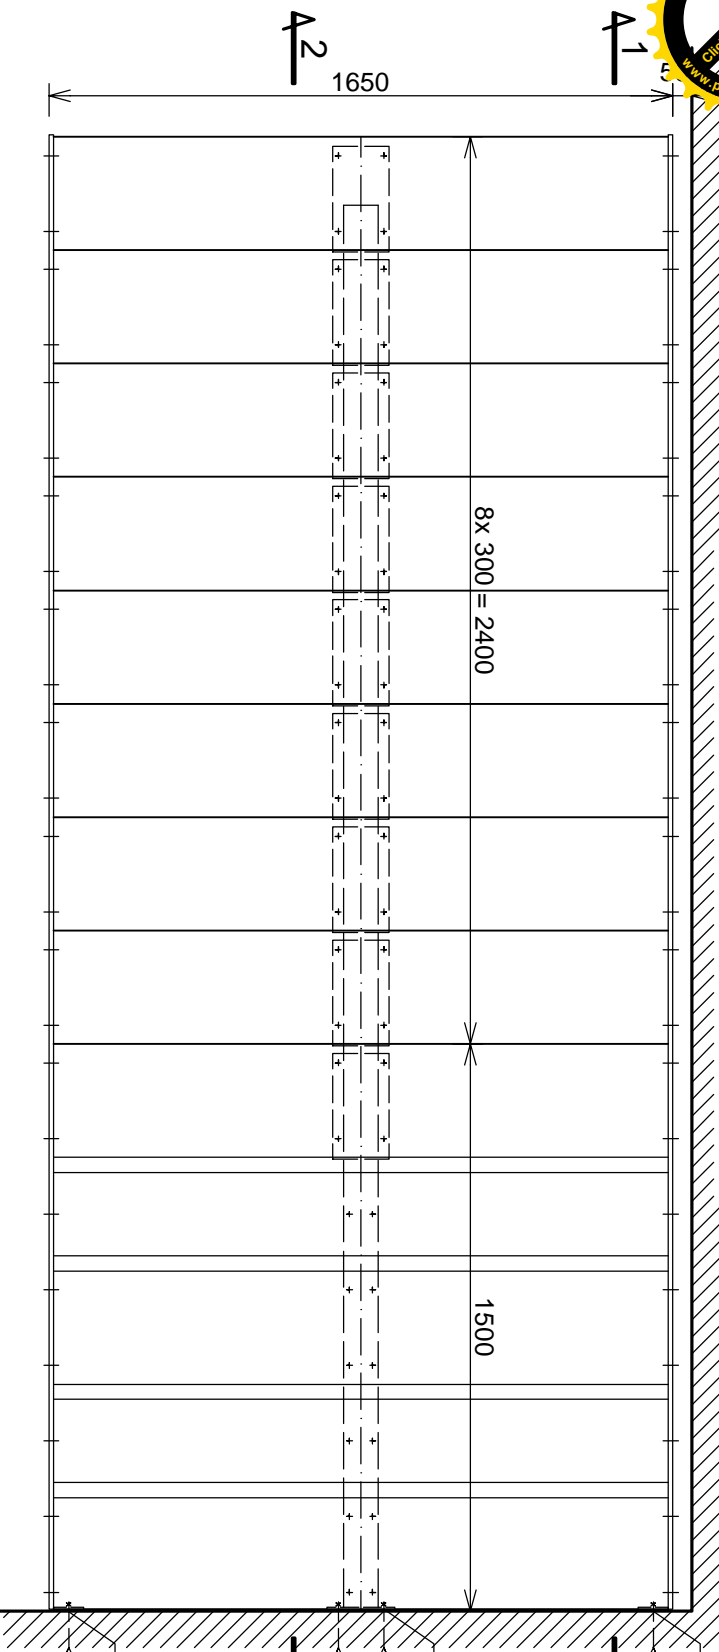


ŘEZ 1-1 OCEL. KONSTR. SCHODŮ

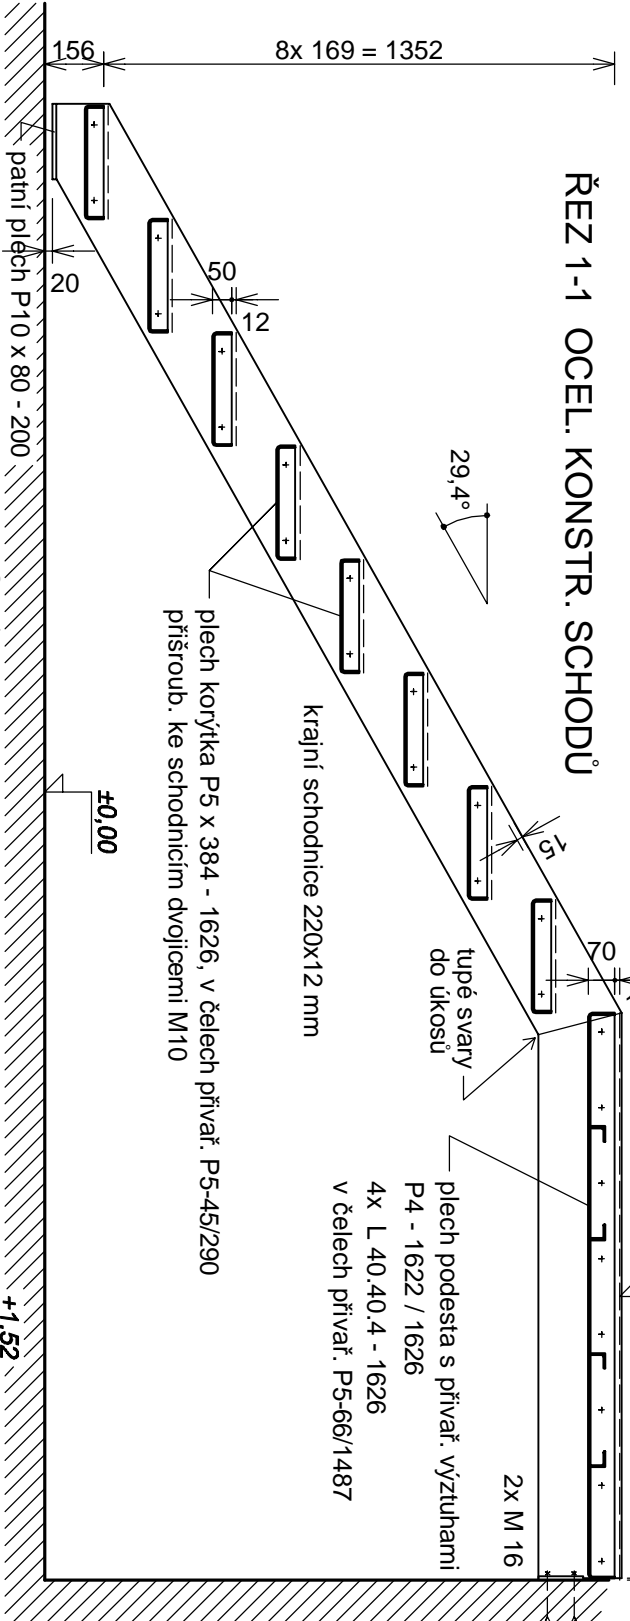

ŘEZ 2-2 OCEL. KONSTR. SCHODŮ

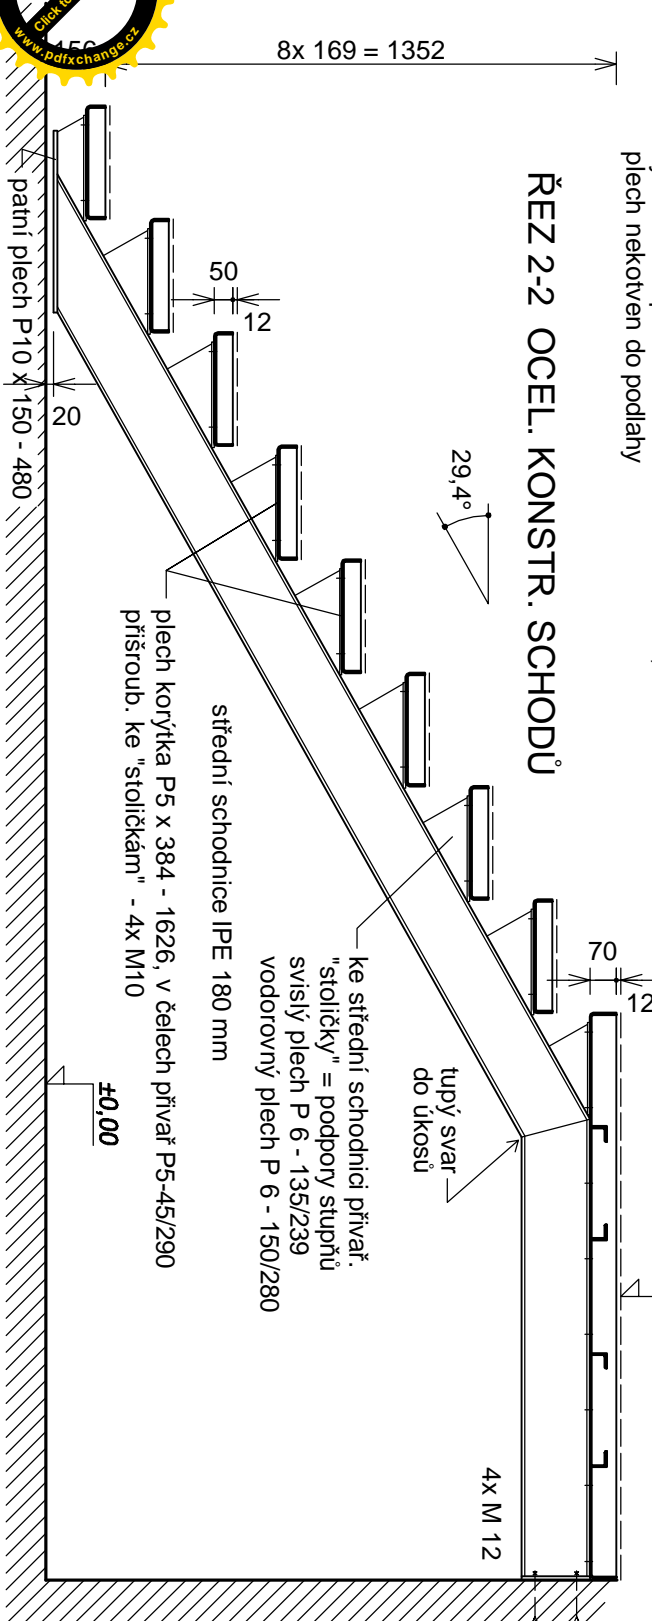

DETAIL STOLIČEK  
NA STŘEDNÍ SCHODNICI

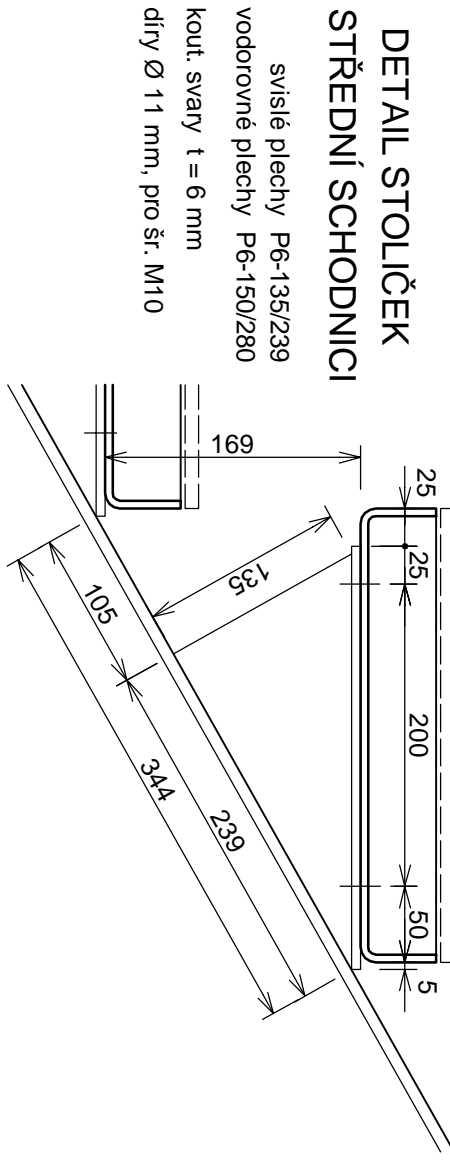

OCEL. TŘ. 11, ŘADY 37, METALIZOVAT !!!

pásová ocel 220 x 12 mm ....	8,7 m´	185 kg
IPE 180 mm .....	4,1 m´	80 kg
plech tl. 10 mm .....	0,2 m2	16 kg
plech tl. 6 mm .....	0,6 m2	29 kg
plech tl. 5 mm .....	5,6 m2	224 kg
plech tl. 4 mm .....	2,7 m2	87 kg
L 40x40x4 mm .....	6,6 m´	16 kg
spojovací a kotev. šrouby, podl., matice ....	13 kg	

<b>BFB studio s.r.o.</b>		Komunardů 3, Praha 7	
IČO: 48535826			
investor	Město Karlovy Vary	č.znak.:	1/4/14
objednatel	Město Karlovy Vary	stípeň:	DPS
stavba		zodp.proj.:	Ing.arch.A.Buchta
		hlp.:	Ing.Š.Bolcho
		vyracovali:	Ing.J.Černý
datum:	04/2014	měř.:	1:20
část	D.1.2.1. – KONS TRUKČNÍ ČÁST STÁVAJÍCÍ OBJEKT	č.výkr.:	2
název	OCELOVÉ SCHODY	č.podř	

