

LEGENDA

- P
01

Okapnička ETICS PVC se síťovinou.
Ukončovací profil z neměkčeného PVC bílé barvy s integrovanou síťovinou.
- P
21

Pásek z oceli P3-30 s kotevními trny po 300 mm, žárově zinkováno
- P
22


Cementová zálivková malta s expanzními účinky a redukcí smrštění, zvýšená pevnost po krátkém čase. Požadována odolnost proti mrazu a rozmrazovacím solím, odolnost proti stárnutí, vč. adhezního můstku.
Min. tech. standard Sika Grout 210.
- P
23

Cementem pojená správková malta na vertikální a horizontální plochy, zrnitost 2 mm. Vodonepropustná, umožňující difuzi vodní páry, mrazuvzdorná a odolná vůči posypovým solím, vytvrzování i při dynamickém zatížení s malým smrštěním a bez trhlin, vč. adhezního můstku.
Min. tech. standard Inducret-BIS-5/40.
- P
24


Ocel. válc. profil L 75x50x6, žárově zinkováno.
- P
25

Minerální jemná stěrková malta na opravu betonu, zrnitost do 0,5 mm. Cementem pojená jemná malta skupiny malt M2 pro vertikální a horizontální plochy. Vodonepropustná, umožňující difuzi vodní páry, mrazuvzdorná a odolná vůči posypovým solím, vytvrzování i při dynamickém zatížení s malým smrštěním a bez trhlin, vč. adhezního můstku.
Min. tech. standard Inducret-BIS-1/6.

ŘEZ I-I 1:5

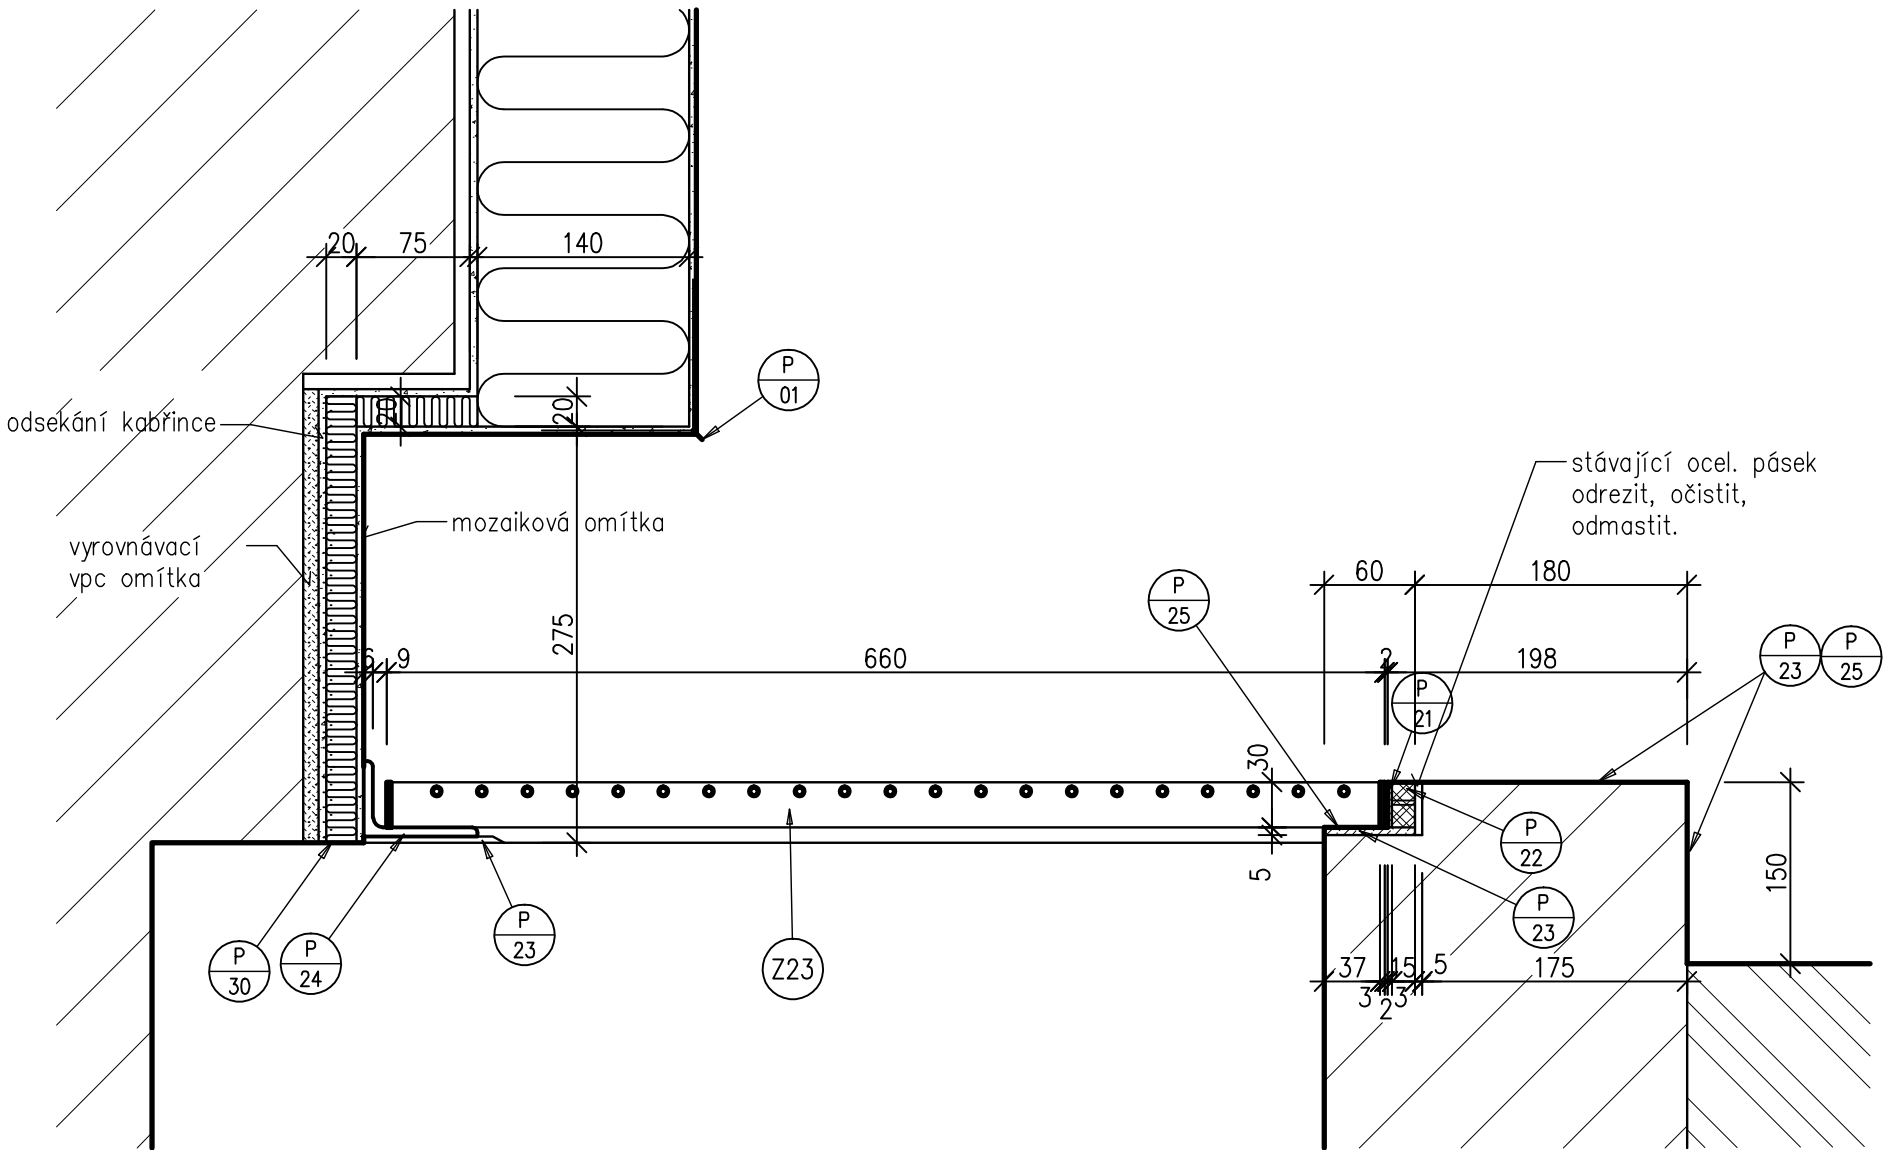

ZAKRYTÍ ANGLICKÉHO DVORKU 1:50

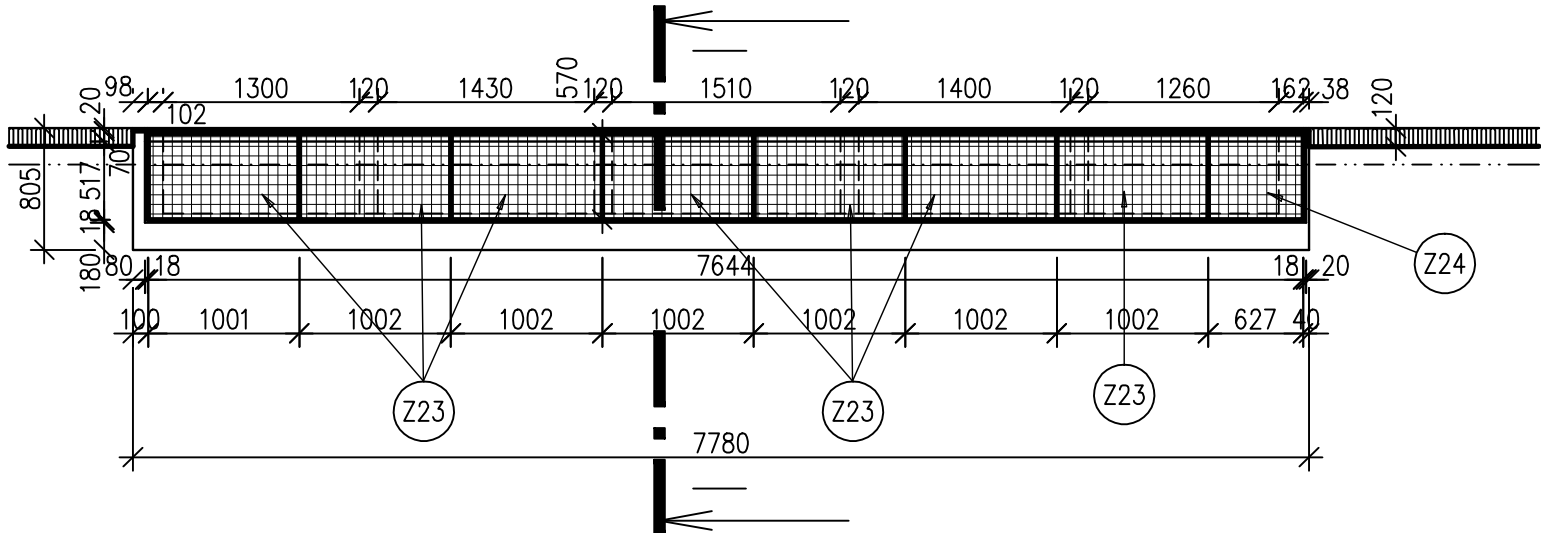

HIP	ZPO	VYPRACOVAL	KRESLIL	Č.PARE		
	Ing. R. NOVOTNÁ	Ing. R. NOVOTNÁ				
MÍSTO	p.č. 399/45,399/46, k.ú. Rybáře					
INVESTOR	Statutární město K. Vary, Moskevská 21, K. Vary					
OBJEDNATEL	Statutární město K. Vary, Moskevská 21, K. Vary					
AKCE : MŠ MLÁDEŽNICKÁ ZAJIŠTĚNÍ ENERGETICKÝCH ÚSPOR 2.MŠ KARLOVY VARY, o.p. MLÁDEŽNICKÁ 862/6					DATUM	listopad 2013
					STUPEŇ	DPS
					FORMÁT	2xA4
					MĚŘITKO	1:5, 1:50
					Č.ZAK.	201310
OBSAH: Anglický dvorek					PŘÍLOHA Č.	D1.1.10



IČ: 61792829

ING. RENATA NOVOTNÁ
PROJEKTOVÁ A INŽENÝRSKÁ KANCELÁŘ
BLAHOŠLOVA 93/17, 360 09 KARLOVY VARY