


S - POHLED S

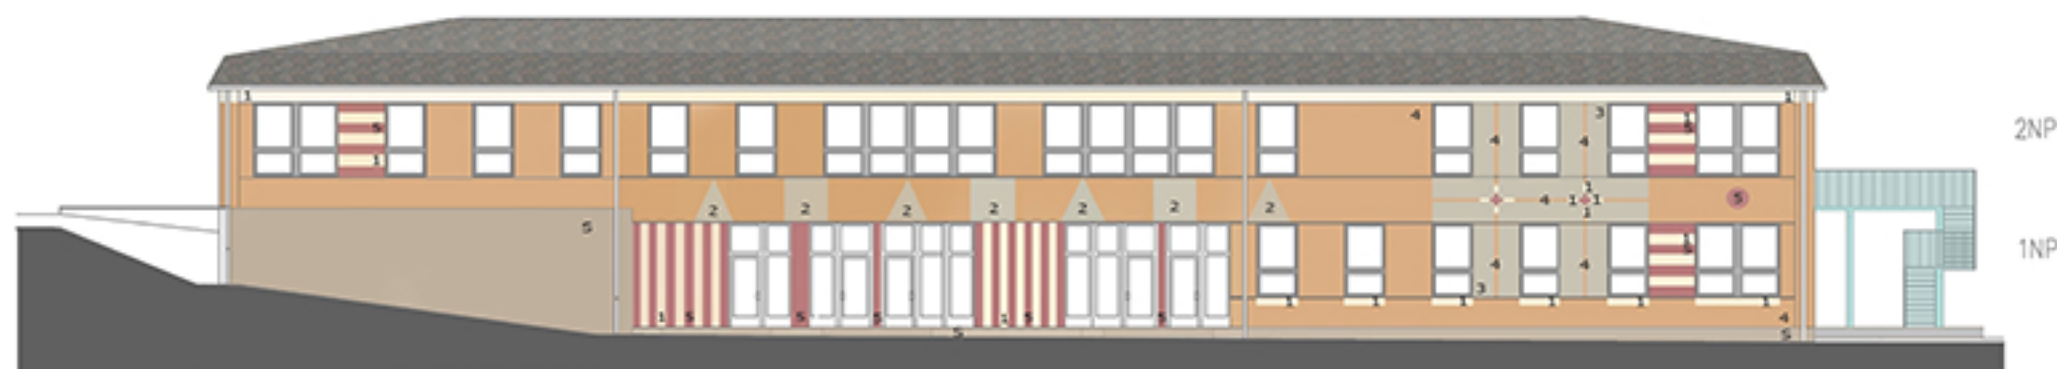

LEGENDA MATERIÁLŮ

(BAREVNÉ TÓNY OMÍTEK JSOU
ČÍSELNĚ URČENY Z PROSTŘEDÍ
BAREVNÉ PALETY RGB.)

SOKL 5
MosaikPutz - hnědá, šedohnědá npř. 039,064,065

BET. 6

OMÍTKY 1
ALLPLAN - B.Č. 49/32/255


2
ALLPLAN - B.Č. 27/39/207

3
ALLPLAN - B.Č. 51/26/207

4
ALLPLAN - B.Č. 26/126/136

5
ALLPLAN - B.Č. 02/82/195

J - POHLED Z

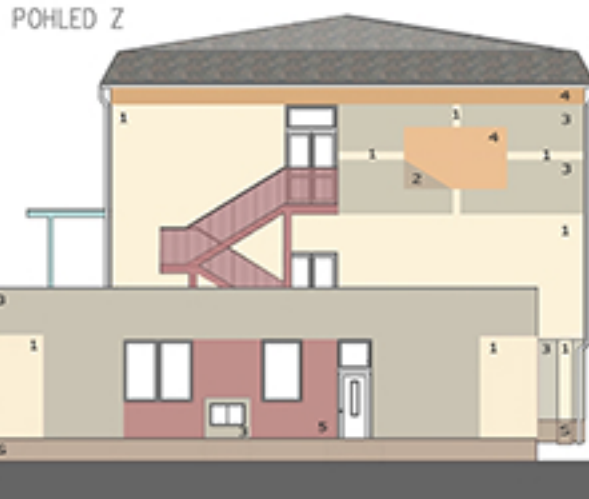

S - POHLED Z



SPOJOVACÍ KRČEK - POHLED Z



NÁTĚRY
NÁTĚR RAL - B.Č.
NÁTĚR RAL - B.Č.

S - POHLED V

SPOJOVACÍ KRČEK - POHLED V



S - POHLED J



Ing. arch. Jiří Janisch
projektový atelier



název studie : MŠ MLÁDEŽNICKÁ, ZAJIŠTĚNÍ ENERGETICKÝCH ÚSPOR 2. MŠ KARLOVY VARY, o.p., MLÁDEŽNICKÁ 662/6			
zhotovitel : Ing. arch. Jiří Janisch Meziroří 113 362 25 Nová Role IČO : 491 88 259 DIČ : 128 - 57 02 23 0952 Číslo autorizace ČKA : 03 153		objednatel : Statutární město K. Vary, Moskevská 21, 360 01 Karlovy Vary	
razítka ČKA : podpis :		zakázkové číslo :	stupeň PD :
		7413	DPS (projekt stavby)
		datum :	měřítko :
		11.2013	vztažné
		formát :	
		A2	
název výkresu : BAREVNÉ ŘEŠENÍ			výkres č. D1.1.18c