DETAIL ROZCESTNÍKU - 1:20
POHLED

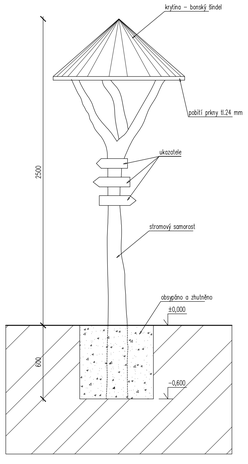

DETAIL SEZENÍ - 1:10
PŮDORYS

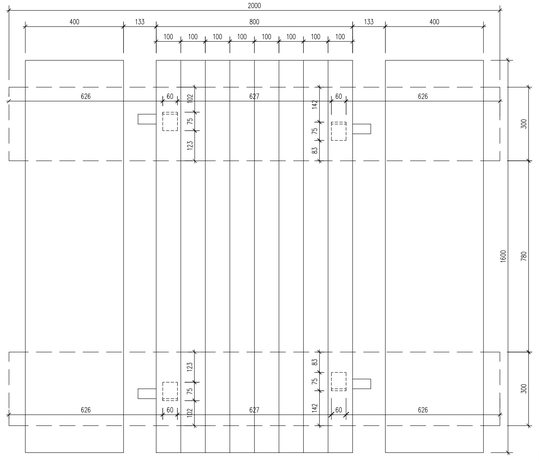

POHLED

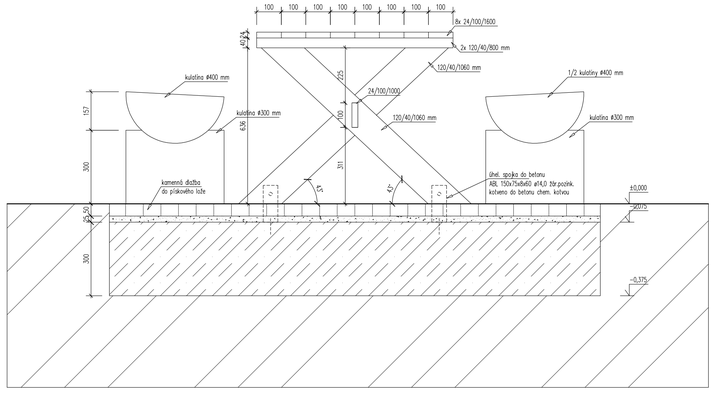

ŘEZ PODÉLNÝ

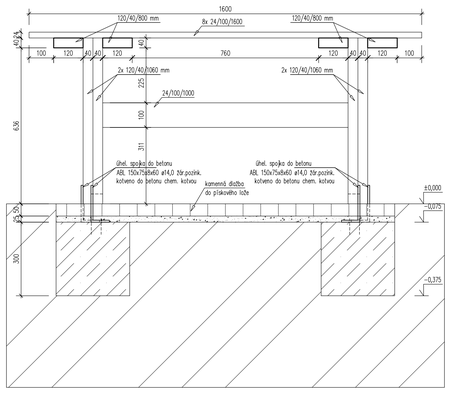

POHLED - LAVICE

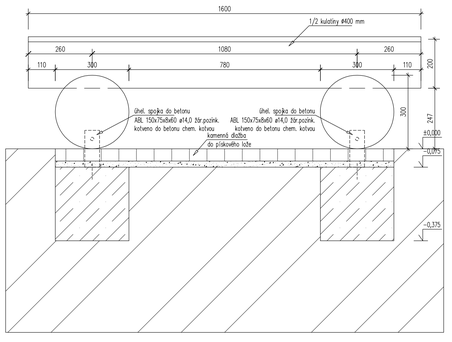

DETAIL LAVIČKY - 1:10
PŮDORYS

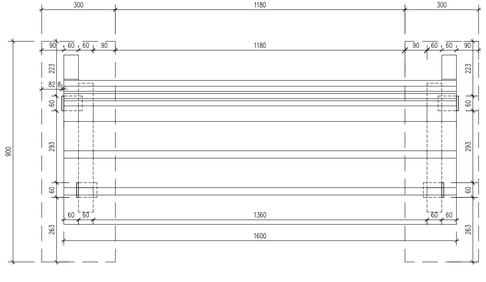

ŘEZ PŘÍČNÝ

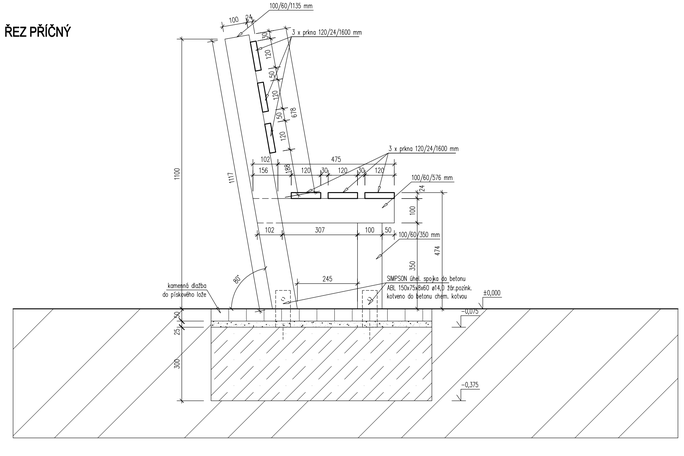

ŘEZ PODÉLNÝ

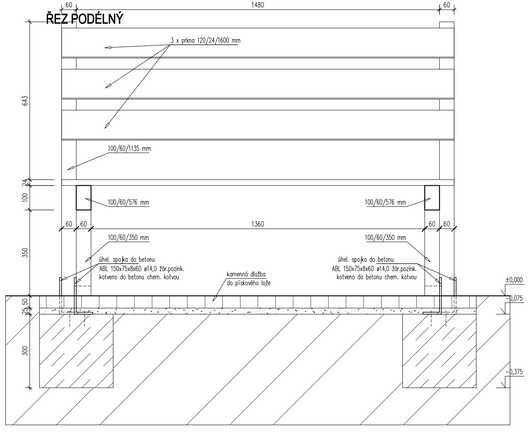

VÝKAZ PRVKŮ: ODPOČINKOVÉ SEZENÍ – 2x STŮL, 4x LAVICE
LAVIČKA – 3x KUSY
ROZCESTNÍK – 4x KUSY

POZN.: – VČETNĚ SPOJOVACÍHO MATERIÁLU
– DŘEVO OŠETŘENO PROTI POVĚTRNOSTNÍM VLIVŮM (NAIMPREGNOVÁNO A NALAKOVÁNO)

GENERÁLNÍ PROJEKTANT
Ing. David POKORNÝ
Kolová č.p.96, 360 01 Karlovy Vary
M:603841069, E:pokorny@line-sro.cz

PROJEKTANT
Ing. David POKORNÝ
Kolová č.p.96, 360 01 Karlovy Vary
M:603 841 069,

INVESTOR
Lázeňské lesy Karlovy Vary,příspevková organizace
Na Vyhlídce 804/35
360 01 Karlovy Vary

STAVBA:
PŮDA SPOJUJE - BRANALDOVA CESTA
Technická a dopravní infrastruktura
parc.č.781/1, 809, 811/1, 814/1, 814/2
město KARLOVY VARY, kraj KARLOVARSKÝ

AUTORIZOVANÝ PROJEKTANT: Ing.Jan Chyška
HIP: Ing.David Pokorný
ZPRACOVATEL ČÁSTI: Ing.David Pokorný
VYPRACOVAL: Ing.David Pokorný
VÝKRES: **DROBNÁ ARCHITEKTURA**

ZAKÁZKA: 01 - 06/2013
DATUM: 03/2014
STUPEŇ: **DPS**
MĚŘÍTKO: 1:10,1:20
STAV.OBJEKT:
PARE:
ČÍSLO VÝKRESU: **03**
ZAKLAD. ČÁST: **D1.1**