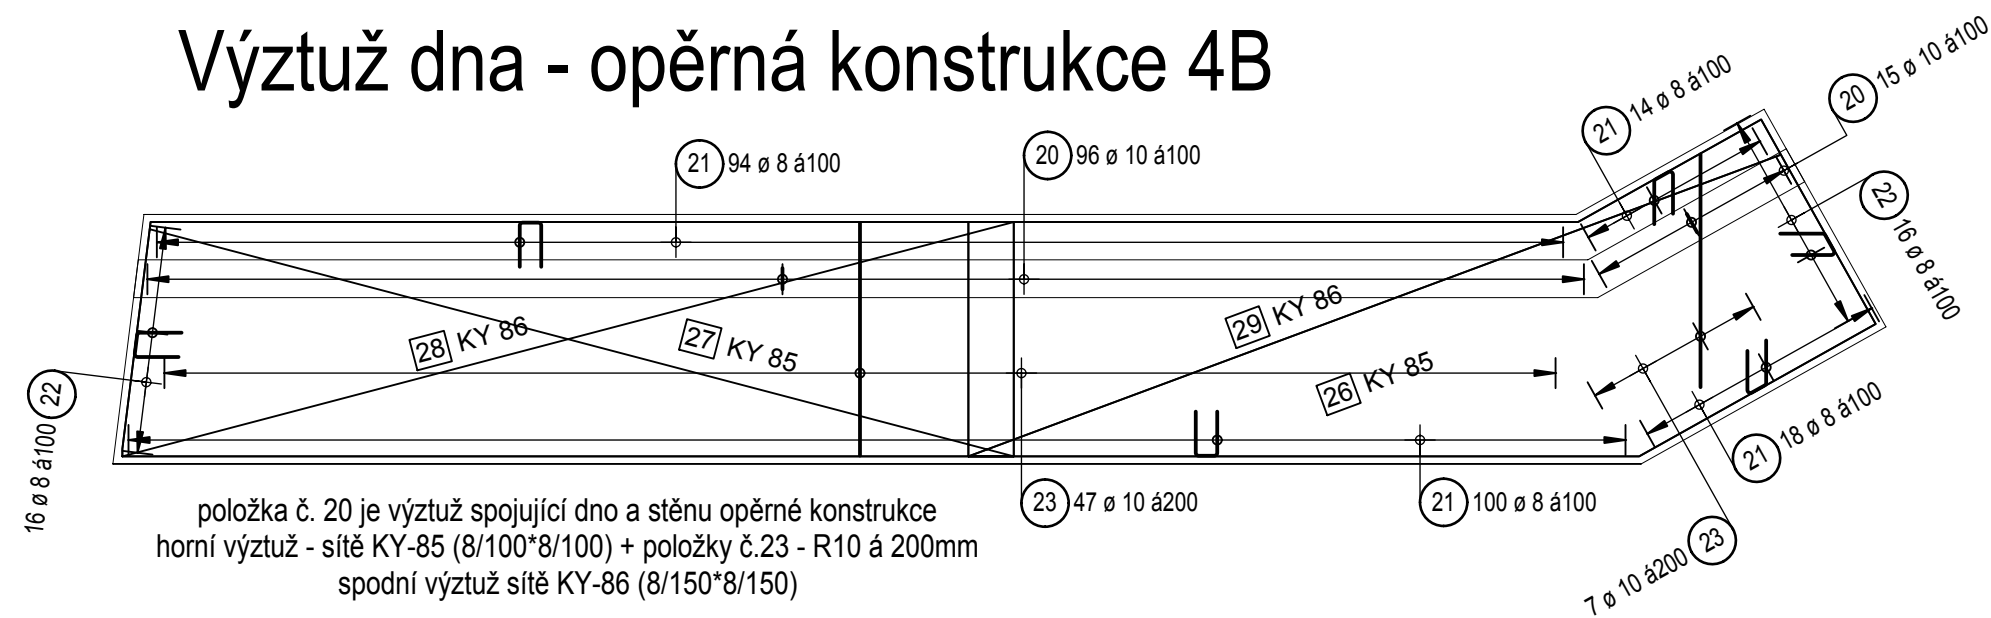
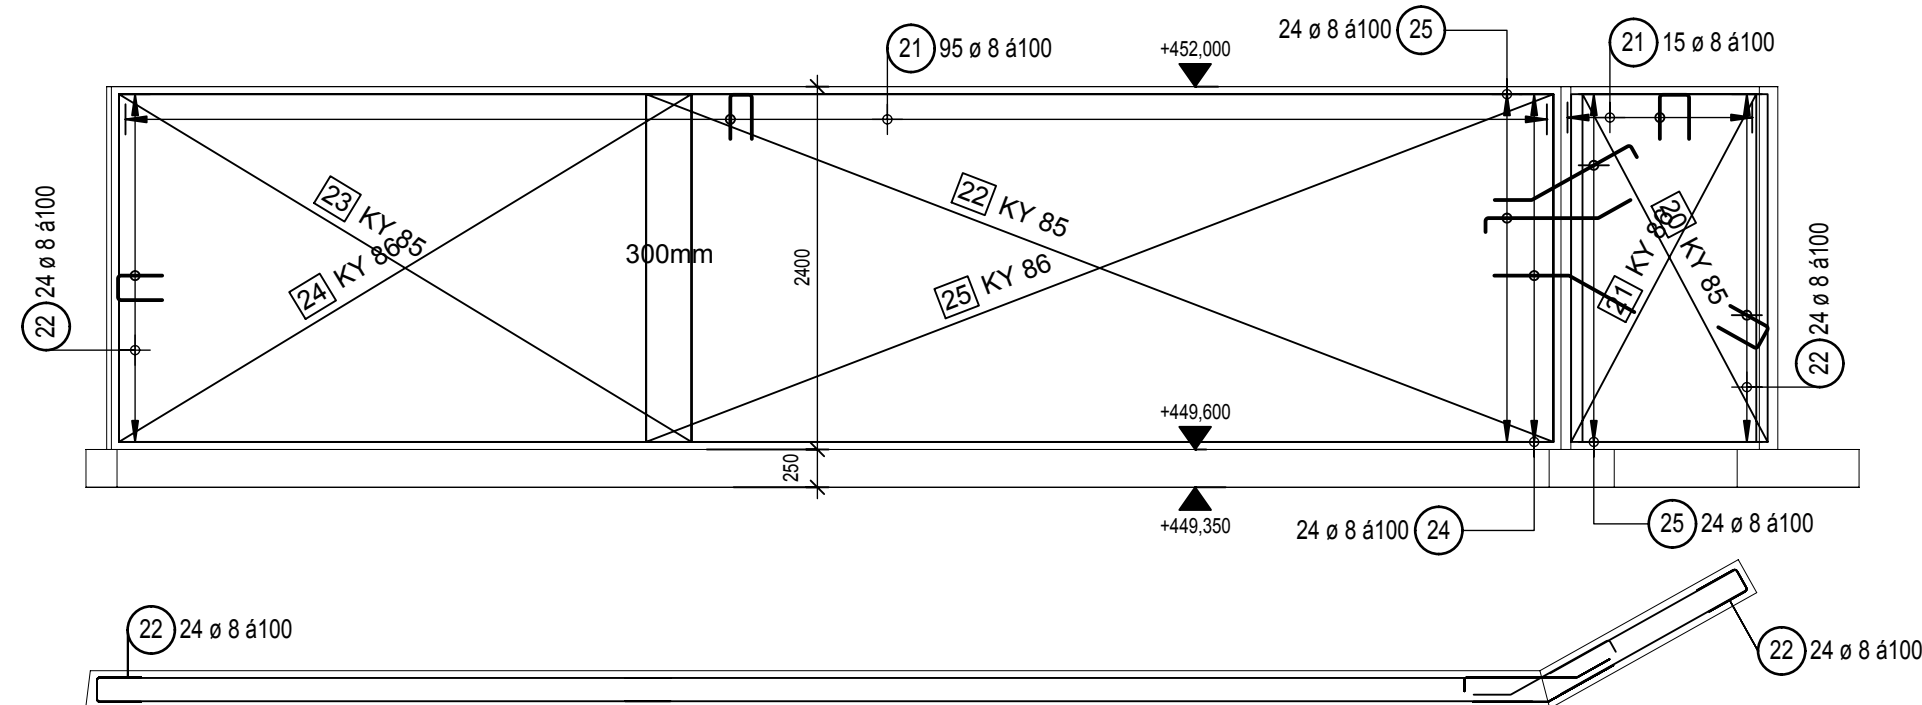


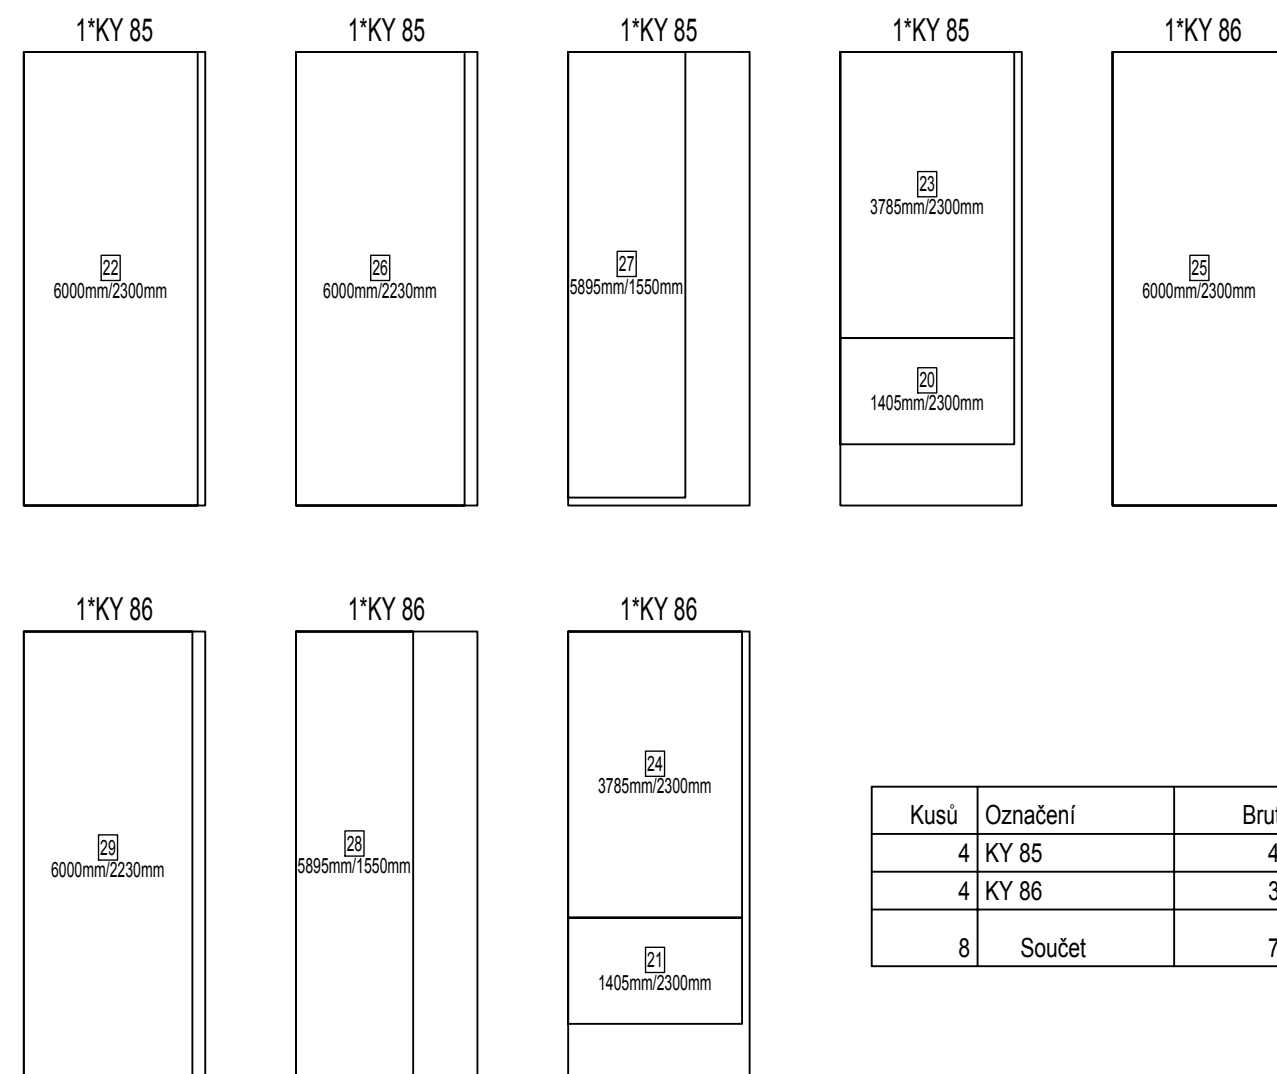
## Výztuž dna - opěrná konstrukce 4B



## Výztuž stěny - opěrná konstrukce 4B

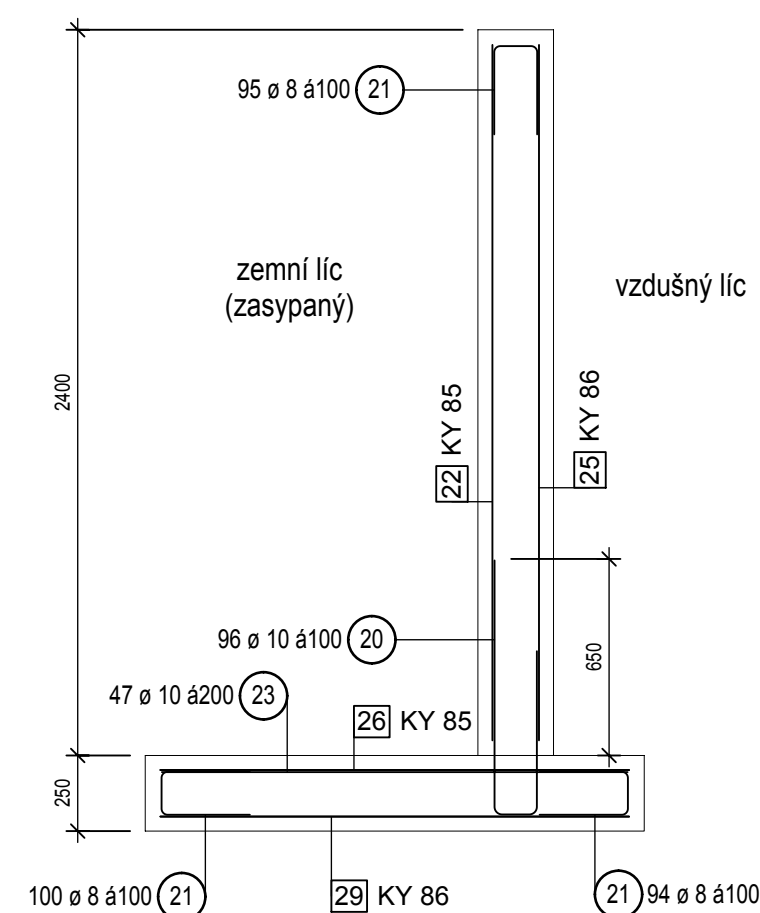


## Výřezy sítí

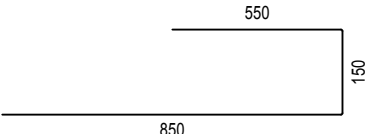
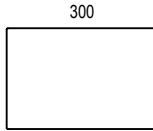
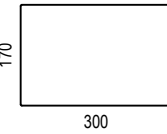
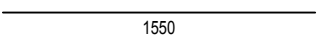
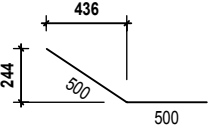
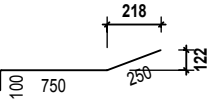


Kusů	Označení	Brutto[kg]	Netto [kg]
4	KY 85	455.20	381.34
4	KY 86	303.20	254.01
8	Součet	758.40	635.35

## Příčný řez



### Výkaz výztuže včetně tvaru prutů

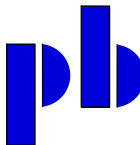

Pol.	Ks	Ø [mm]	Jednotl. délka [m]	Tvar prutu s popisem (bez měřítka)	Celková délka [m]	Hmotnost [kg]
20	111	10	1.55		172.05	105.98
21	336	8	0.75		252.00	99.54
22	80	8	0.77		61.60	24.33
23	54	10	1.55		83.70	51.56
24	24	8	1.00		24.00	9.48
25	48	8	1.10		52.80	20.86

Celková hmotnost [kg] :

311.75

Beton C30/37 XC3; objem: stěny 6,8m<sup>3</sup>; dno 4,8m<sup>3</sup>

výztuž: B500, síť KY; krytí výztuže: 40mm

Projektant statické části :		Družební 1327/12 363 01 Ostrov Česká republika Tel +420 602 715 423 jiribanzet@seznam.cz Identifikační číslo: 741 680 88	
<div><div><div><div>Ing. David POKORNÝ</div><div>Kolová č.p.96, 360 01 Karlovy Vary</div><div>M:603 841 069, E:pokorny@line-sro.cz</div></div></div><div><div>INGENIEURSTVO</div><div>Ing. David POKORNÝ</div><div>Kolová č.p.96, 360 01 Karlovy Vary</div><div>M:603 841 069, E:pokorny@line-sro.cz</div></div><div><div>INVESTOR</div><div>Lázeňské lesy Karlovy Vary,přísp. organizace</div><div>Na Vyhliďce 804/35</div><div>360 01 Karlovy Vary</div></div><div><div>VÝKRES</div><div>Stěna 4B - výkres výztuže</div></div></div> <table><tr><td colspan="2">akce:</td><td colspan="2"><b>PŘÍRODA SPOJUJE - BRANALDOVA CESTA</b></td><td colspan="2"></td></tr><tr><td colspan="2"></td><td colspan="2">Technická a dopravní infrastruktura</td><td colspan="2"></td></tr><tr><td colspan="2"></td><td colspan="2">parc.č.781/1, 809, 811/1, 814/1, 814/2</td><td colspan="2"></td></tr><tr><td colspan="2"></td><td colspan="2">město KARLOVY VARY, kraj KARLOVARSKÝ</td><td colspan="2"></td></tr><tr><td colspan="2">AUTORIZOVANÝ PROJEKTANT</td><td colspan="2">Ing.Jan Chýška</td><td colspan="2">ZAKÁZKA</td></tr><tr><td colspan="2">HIP</td><td colspan="2">Ing.David Pokorný</td><td colspan="2">DATUM</td></tr><tr><td colspan="2">ZPRACOVATEL ČÁSTI</td><td colspan="2">Pavel Banzet</td><td colspan="2">STUPĚŇ</td></tr><tr><td colspan="2">VYPRACOVAL</td><td colspan="2">Pavel Banzet</td><td colspan="2">MĚŘÍTKO</td></tr><tr><td colspan="2"></td><td colspan="2"></td><td colspan="2">1:50/25</td></tr><tr><td colspan="2"></td><td colspan="2"></td><td colspan="2">DPS</td></tr><tr><td colspan="2"></td><td colspan="2"></td><td colspan="2">STAV.OBJEKT</td></tr><tr><td colspan="2"></td><td colspan="2"></td><td colspan="2">PARÉ</td></tr><tr><td colspan="2"></td><td colspan="2"></td><td colspan="2">ČÍSLO VÝKRESU</td></tr><tr><td colspan="2"></td><td colspan="2"></td><td colspan="2">C2.4</td></tr><tr><td colspan="2"></td><td colspan="2"></td><td colspan="2">DOKUM. ČÁST</td></tr><tr><td colspan="2"></td><td colspan="2"></td><td colspan="2">C2</td></tr></table>						akce:		<b>PŘÍRODA SPOJUJE - BRANALDOVA CESTA</b>						Technická a dopravní infrastruktura						parc.č.781/1, 809, 811/1, 814/1, 814/2						město KARLOVY VARY, kraj KARLOVARSKÝ				AUTORIZOVANÝ PROJEKTANT		Ing.Jan Chýška		ZAKÁZKA		HIP		Ing.David Pokorný		DATUM		ZPRACOVATEL ČÁSTI		Pavel Banzet		STUPĚŇ		VYPRACOVAL		Pavel Banzet		MĚŘÍTKO						1:50/25						DPS						STAV.OBJEKT						PARÉ						ČÍSLO VÝKRESU						C2.4						DOKUM. ČÁST						C2	
akce:		<b>PŘÍRODA SPOJUJE - BRANALDOVA CESTA</b>	
		Technická a dopravní infrastruktura	
		parc.č.781/1, 809, 811/1, 814/1, 814/2	
		město KARLOVY VARY, kraj KARLOVARSKÝ	
AUTORIZOVANÝ PROJEKTANT		Ing.Jan Chýška		ZAKÁZKA	
HIP		Ing.David Pokorný		DATUM	
ZPRACOVATEL ČÁSTI		Pavel Banzet		STUPĚŇ	
VYPRACOVAL		Pavel Banzet		MĚŘÍTKO	
				1:50/25	
				DPS	
				STAV.OBJEKT	
				PARÉ	
				ČÍSLO VÝKRESU	
				C2.4	
				DOKUM. ČÁST	
				C2	