




Příčný řez č. A01; km 0,020 000

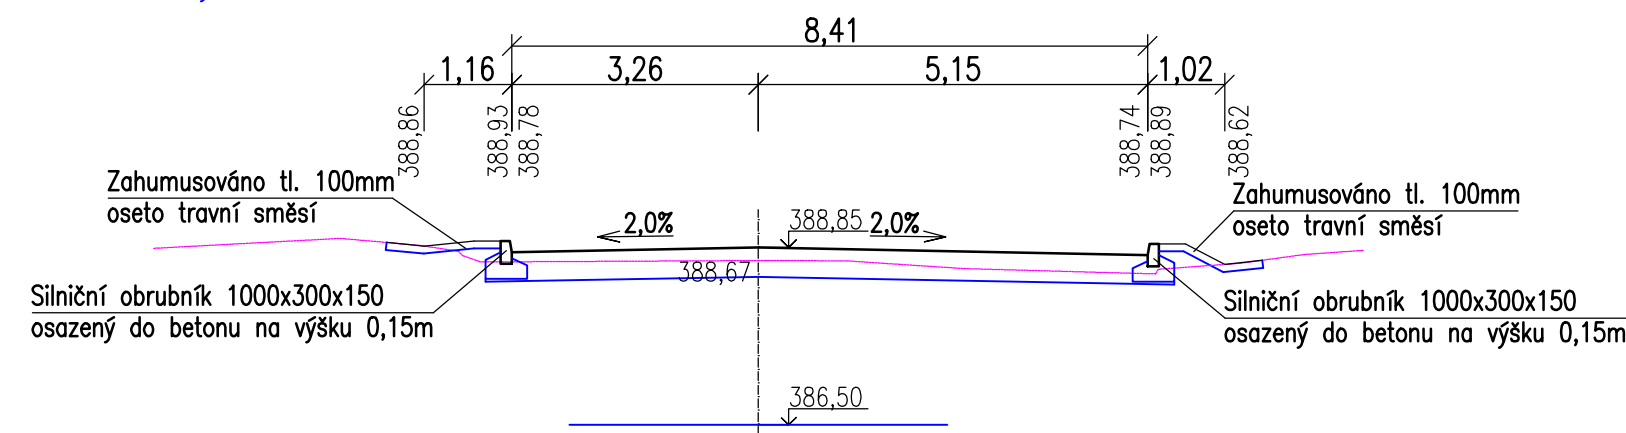


Příčný řez č. A02; km 0,040 000

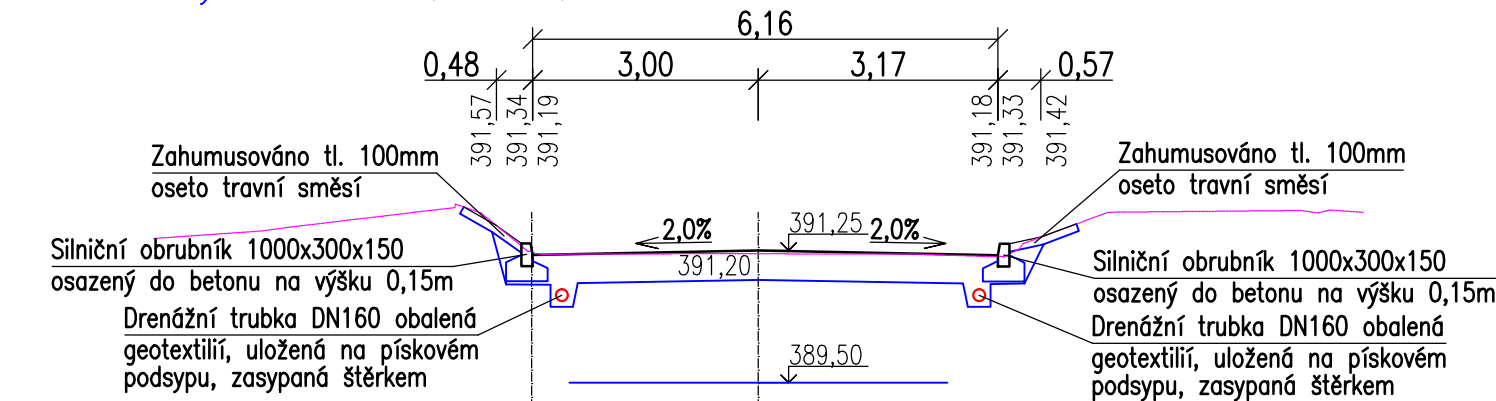


Příčný řez č. A03; km 0,060 000

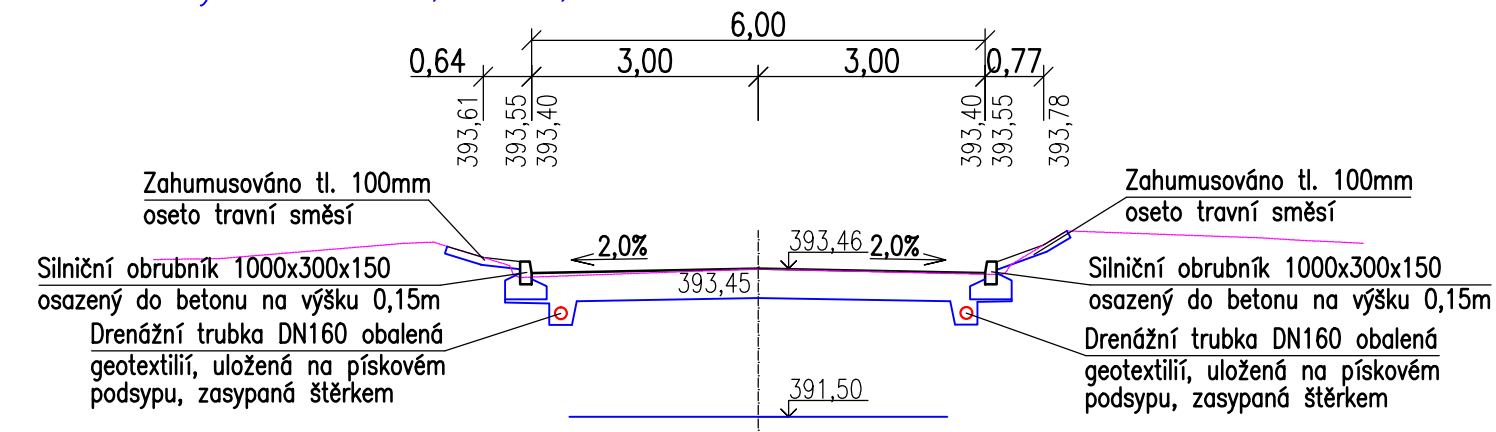


Příčný řez č. A04; km 0,080 000

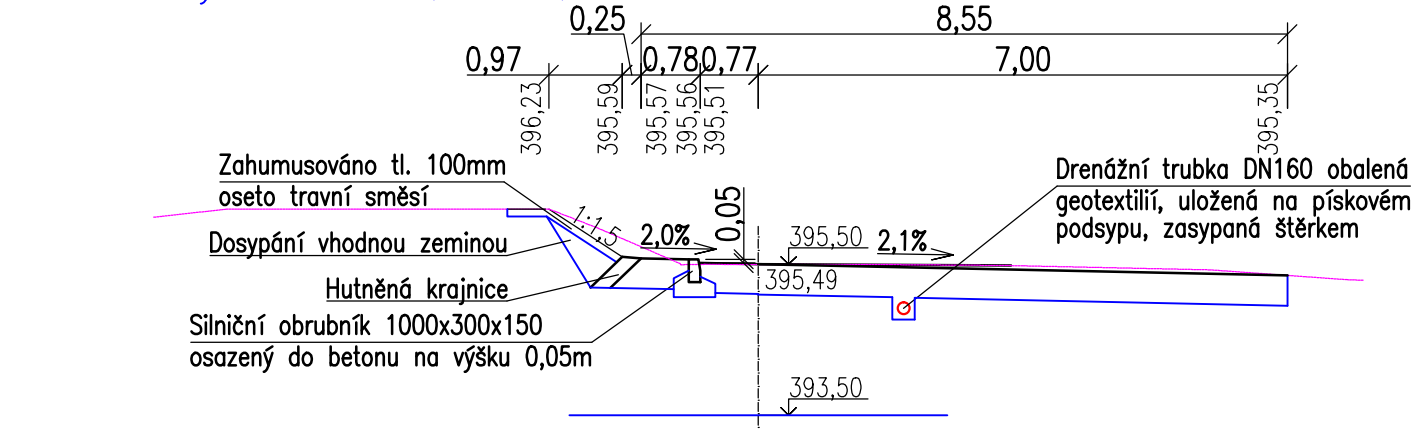


Příčný řez č. A05; km 0,100 000

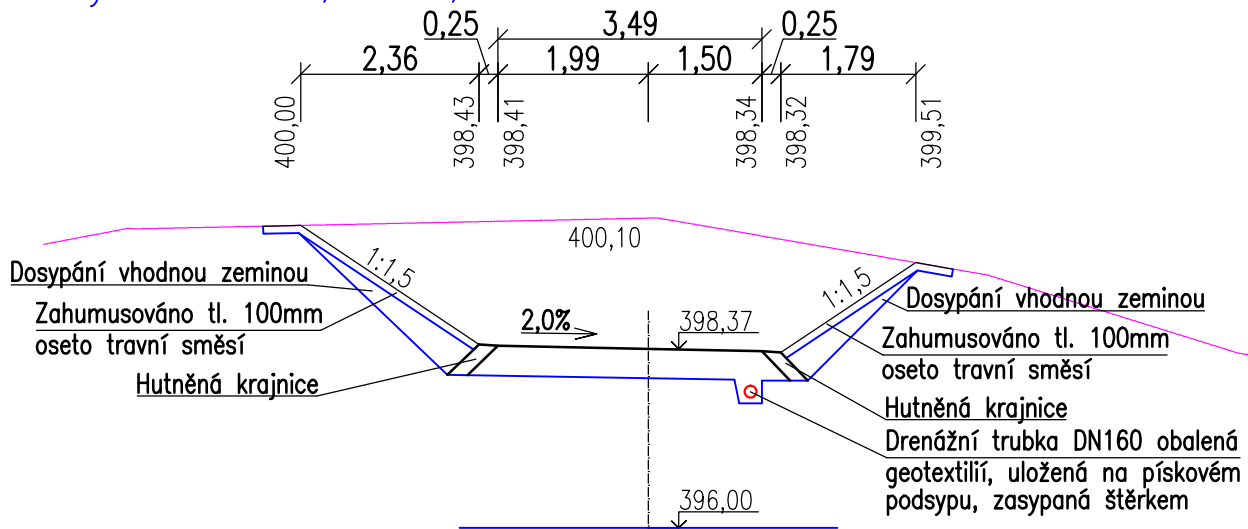

Příčný řez č. A06; km 0,120 000

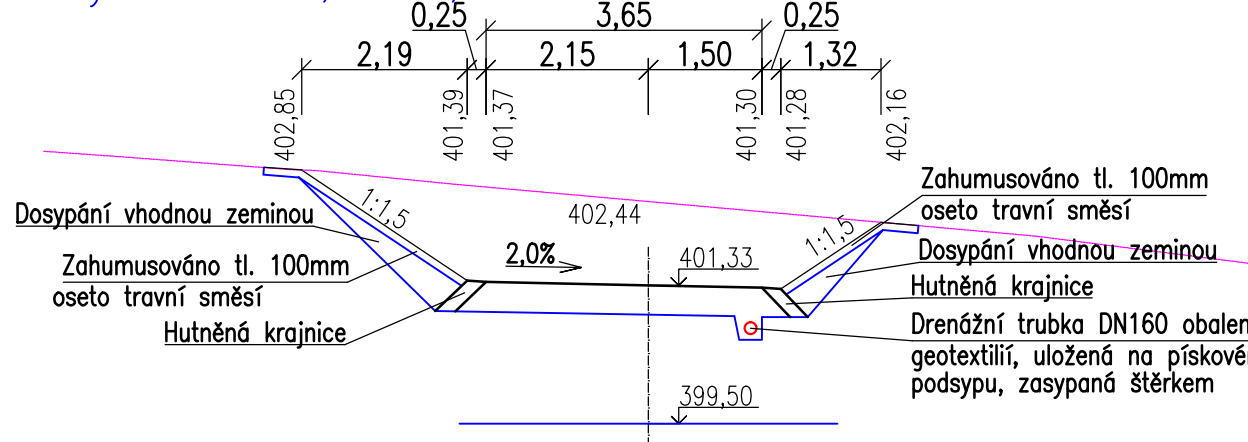

Příčný řez č. A07; km 0,140 000

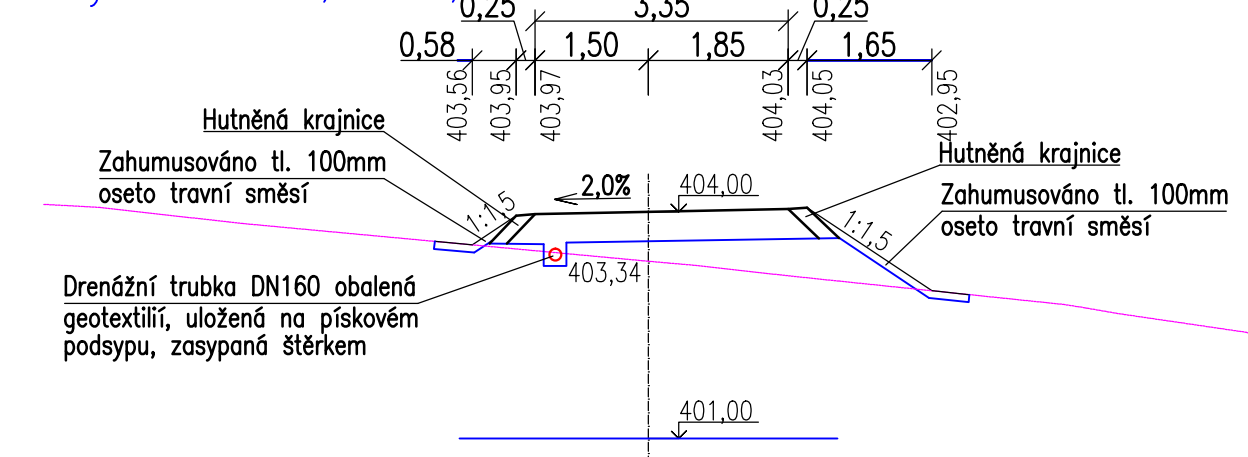

GENERALNÍ PROJEKTANT		akce: PŘÍRODA SPOJUJE – BRANALDOVA CESTA	
Ing. David POKORNÝ		Technická a dopravní infrastruktura	
Kolová č.p.96, 360 01 Karlovy Vary		parc.č.781/1, 809, 811/1, 814/1, 814/2	
M:603841069, E:pokorny@line-sro.cz		město KARLOVY VARY, kraj KARLOVARSKÝ	
PROJEKTANT	AUTORIZOVANÝ PROJEKTANT	ZAKÁZKA	01-06/2013 (2014077)
Ing. David POKORNÝ	Ing. Jiří Soukup	DATUM	07/2014
Kolová č.p.96, 360 01 Karlovy Vary	Ing.David Pokorný	STUPEŇ	DPS
M:603 841 069, E:pokorny@line-sro.cz	Ing. Jiří Soukup	MĚŘÍTKO	1:100
INVESTOR	Ing. Jiří Soukup	PARÉ	SO-01
Lázeňské lesy Karlovy Vary,přísp.organizace	Ing. Jiří Soukup	ČÍSLO VÝKRESU	D.1.4
Na Vyhlídce 804/35	Ing. Jiří Soukup		
360 01 Karlovy Vary	Ing. Jiří Soukup		
VÝKRES	PŘÍČNÉ ŘEZY – VĚTEV B – 1. část		