




Příčný řez č. B12; km 0,240 000

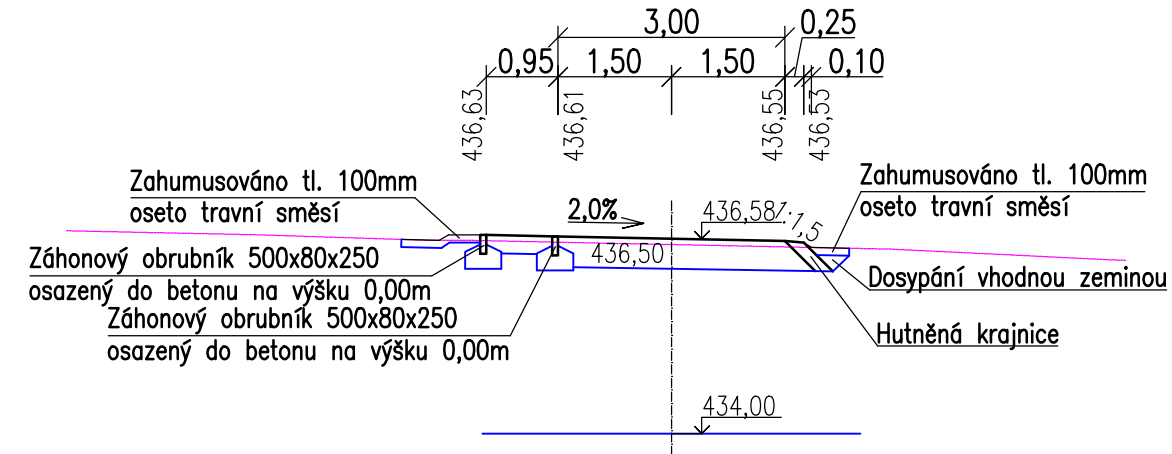


Příčný řez č. B13; km 0,260 000

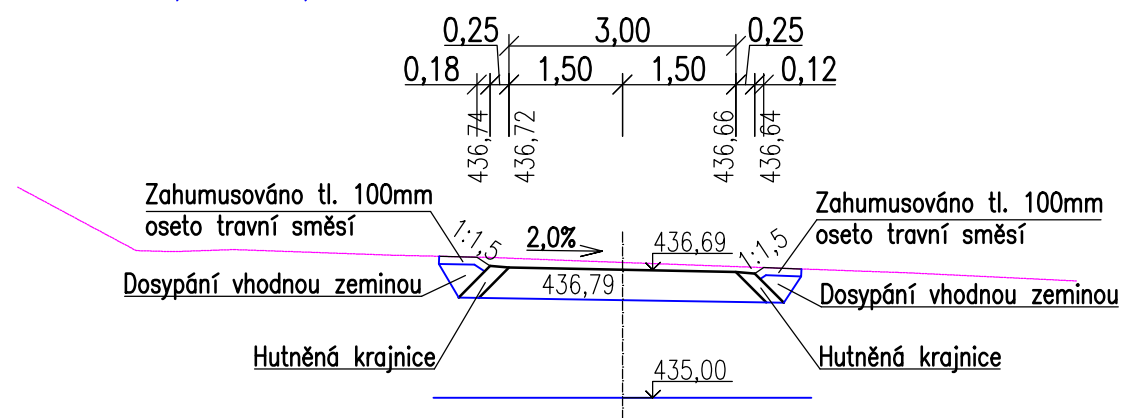


Příčný řez č. B14; km 0,280 000

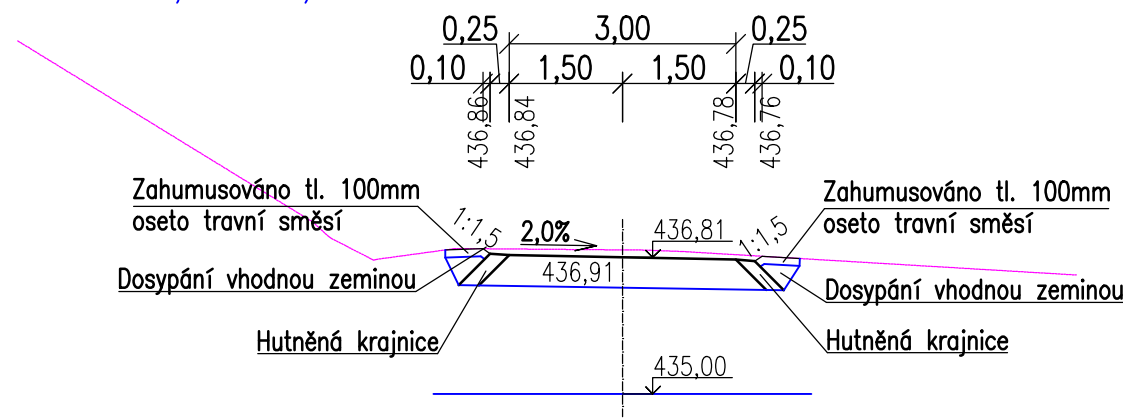


Příčný řez č. B15; km 0,300 000

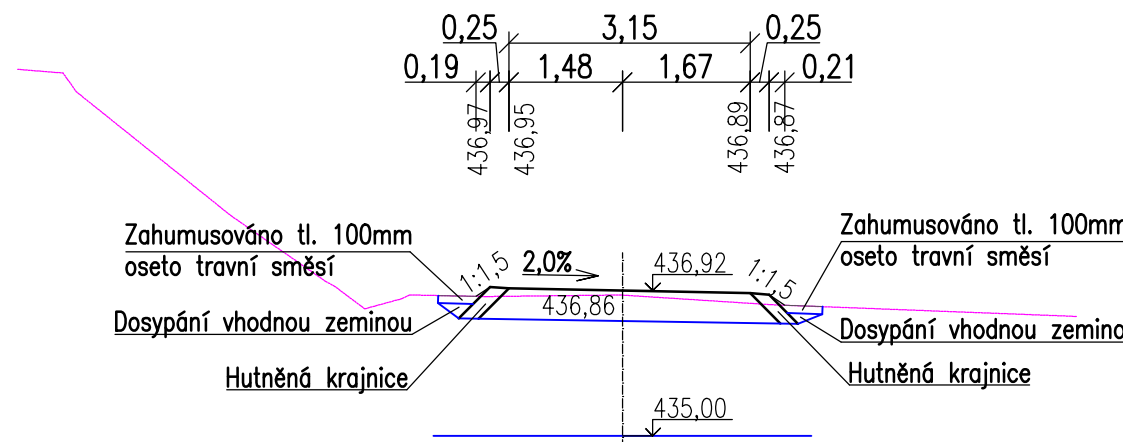


Příčný řez č. B16; km 0,320 000

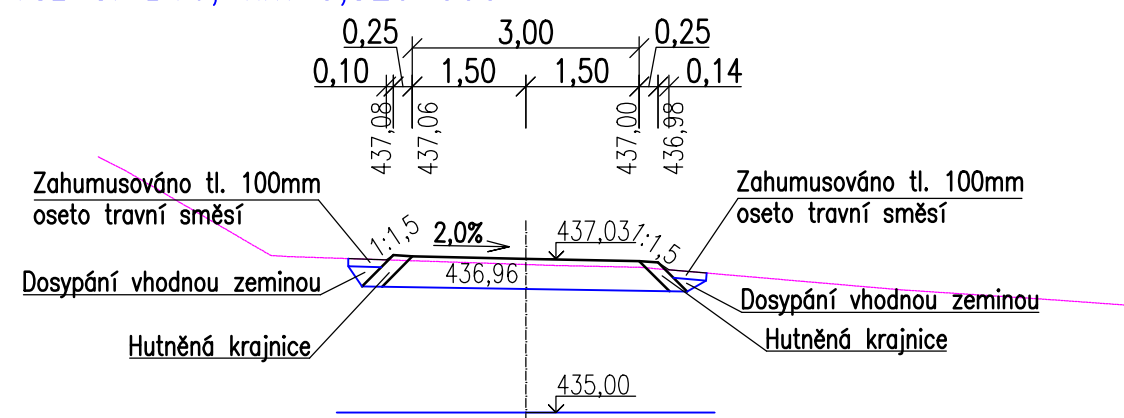


Příčný řez č. B17; km 0,340 000

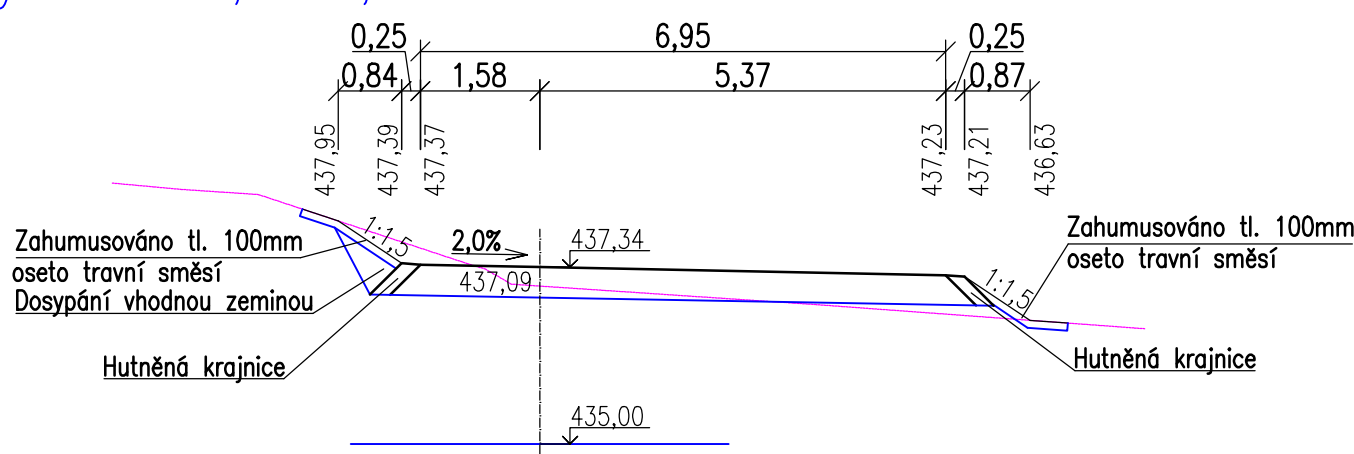


Příčný řez č. B18; km 0,360 000

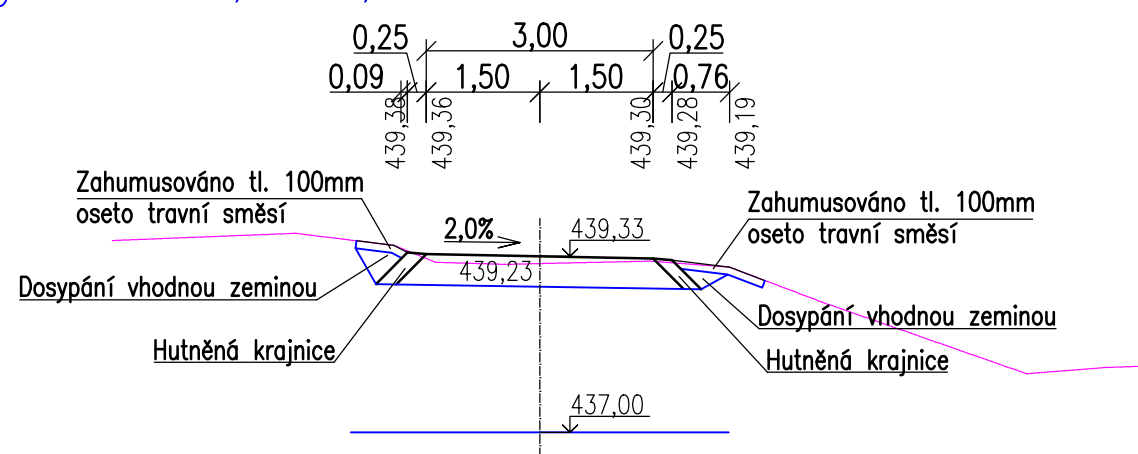


Příčný řez č. B19; km 0,380 000

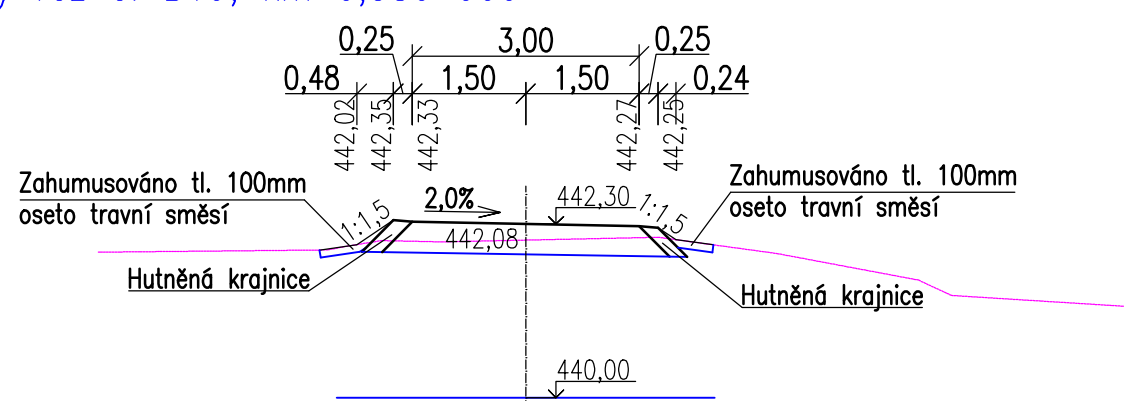


Příčný řez č. B20; km 0,400 000

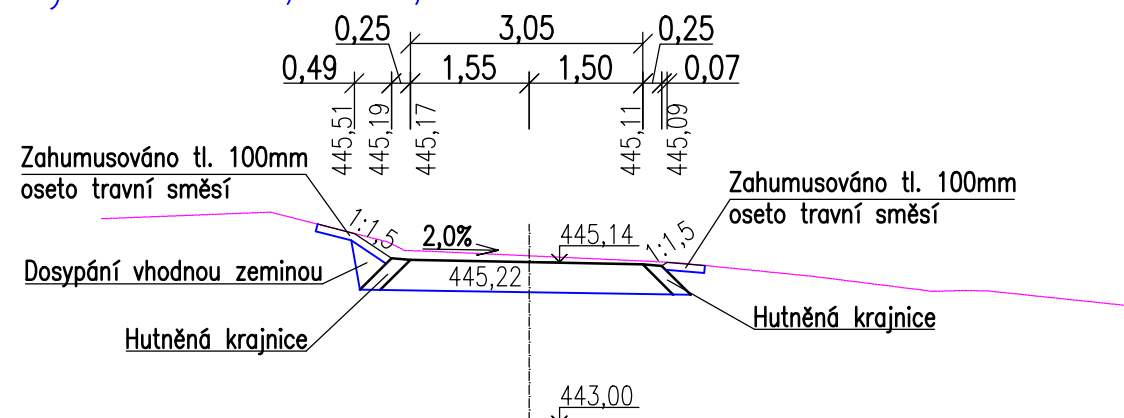


Příčný řez č. B21; km 0,420 000

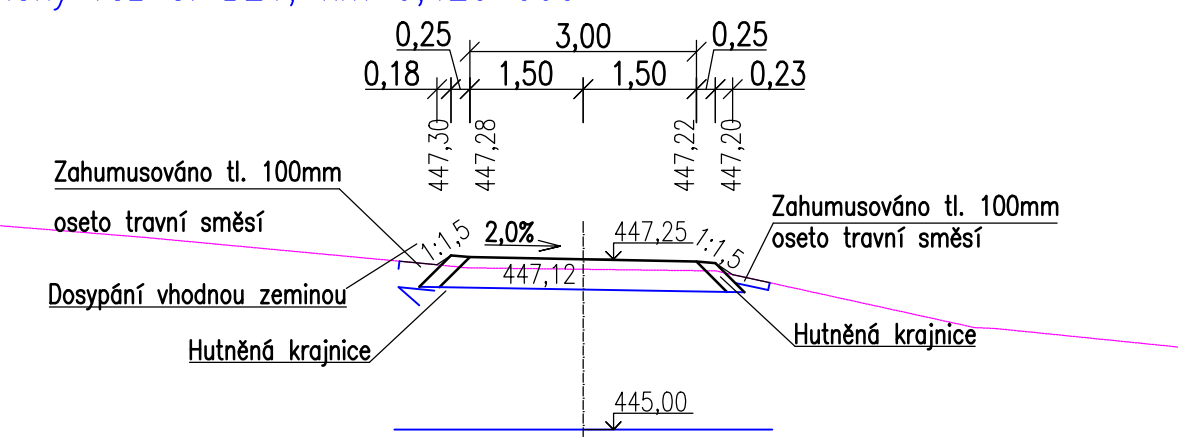


Příčný řez č. B22; km 0,440 000

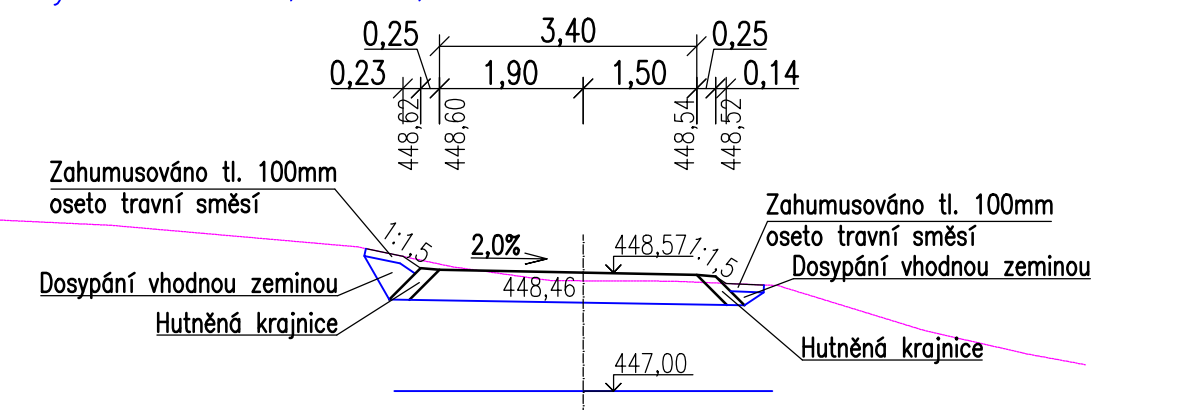


Příčný řez č. B23; km 0,460 000

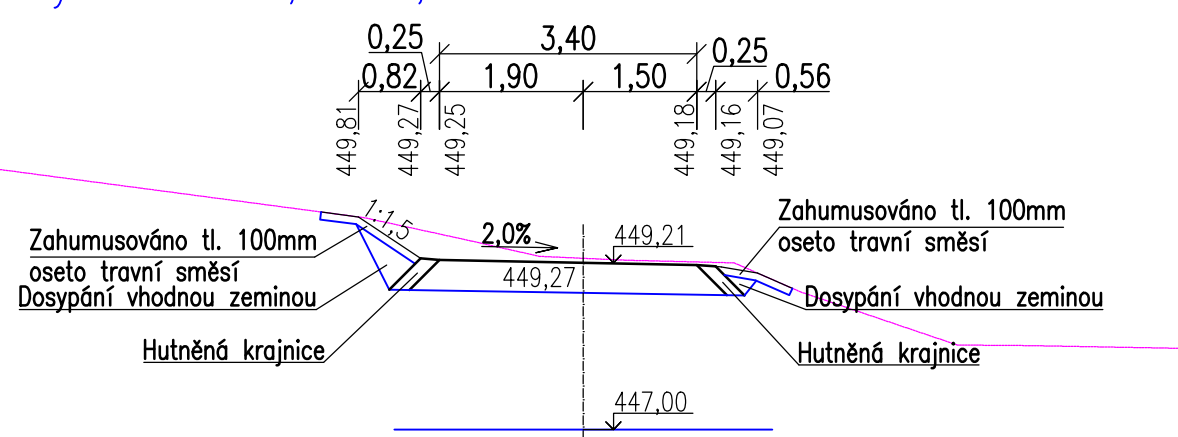

Příčný řez č. B24; km 0,480 000

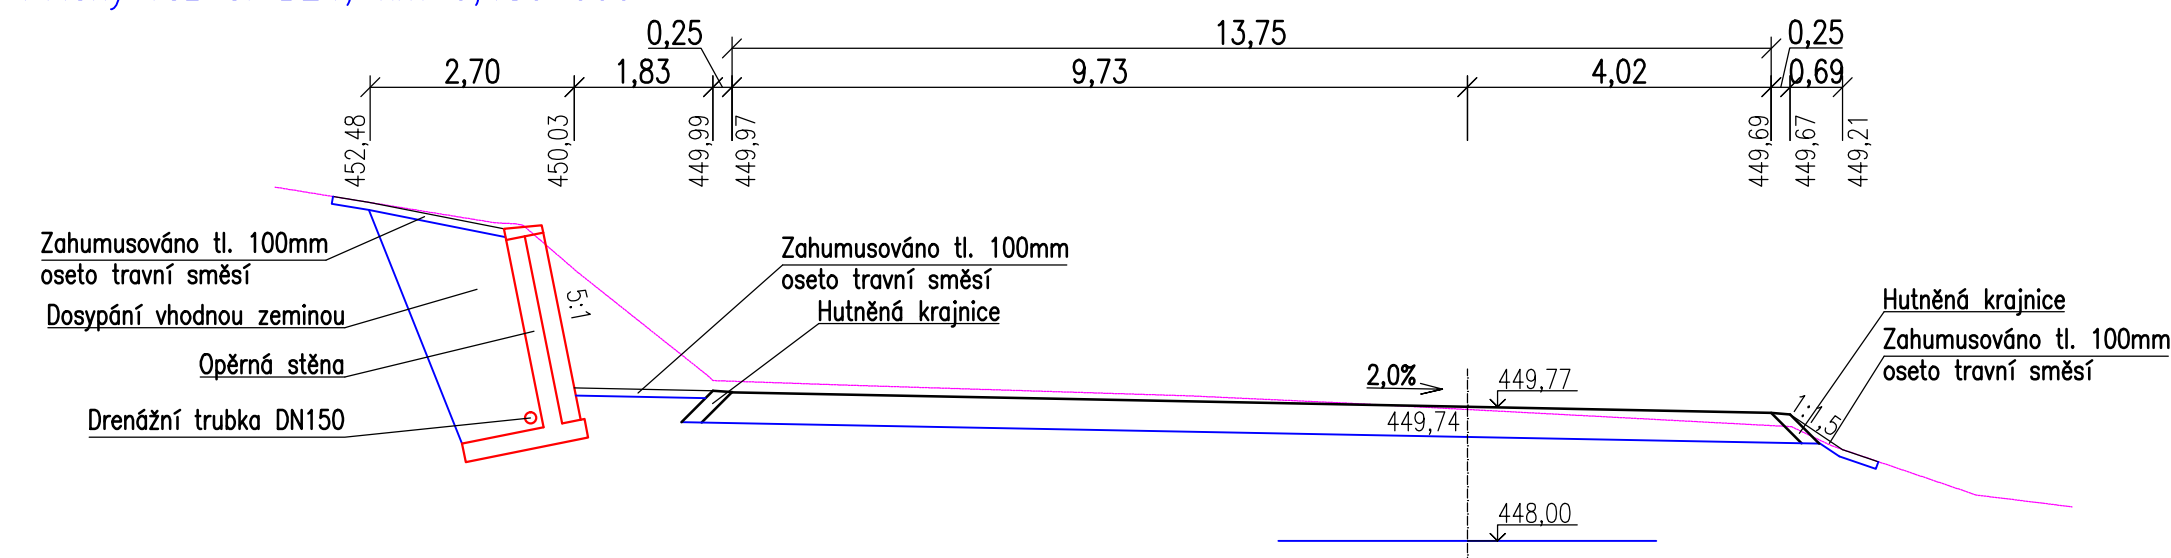

Příčný řez č. B25; km 0,500 000

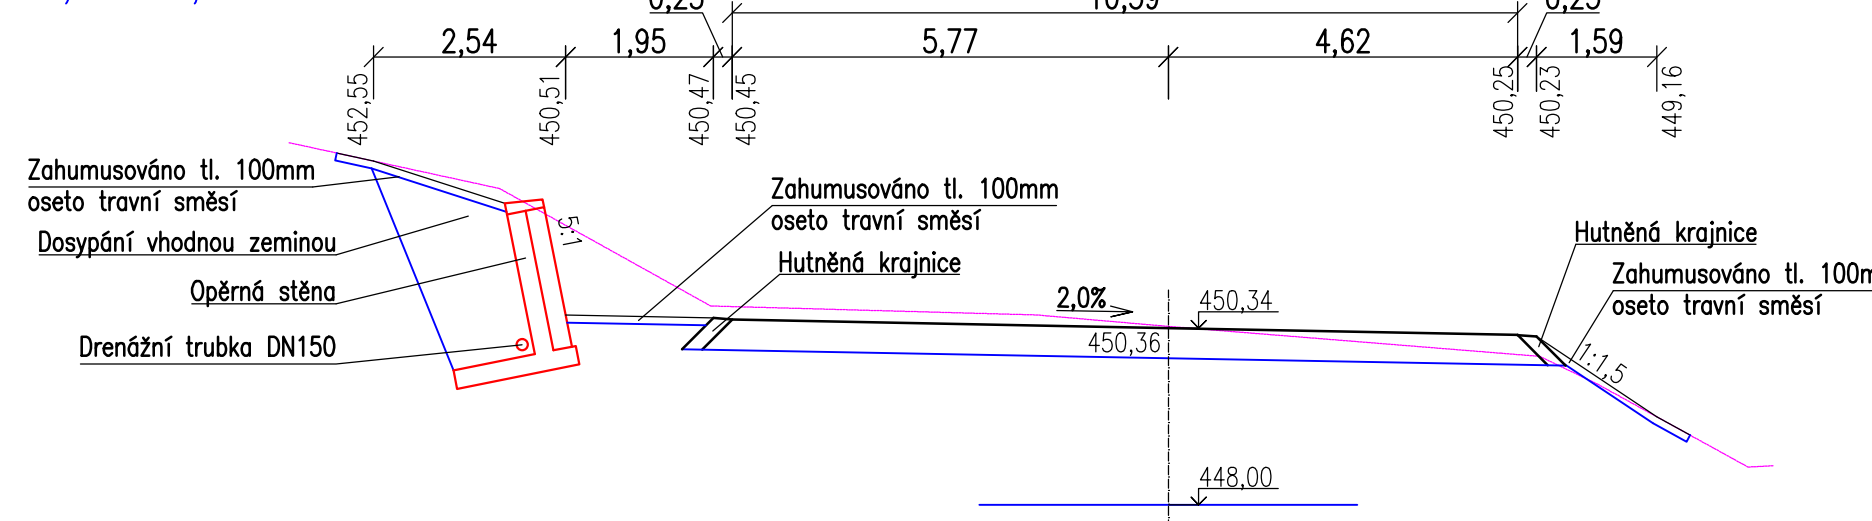

GENERÁLNÍ PROJEKTANT roteler pokorný Ing. David POKORNÝ Kolová č.p.96, 360 01 Karlovy Vary M:603 841 069, E:pokorny@line-sro.cz		AKCE: PŘÍRODA SPOJUJE – BRANALDOVA CESTA Technická a dopravní infrastruktura parc.č.781/1, 809, 811/1, 814/1, 814/2 město KARLOVY VARY, kraj KARLOVARSKÝ	
PROJEKTANT Ing. David POKORNÝ Kolová č.p.96, 360 01 Karlovy Vary M:603 841 069, E:pokorny@line-sro.cz	INVESTOR Lázeňské lesy Karlovy Vary,příspěvková organizace Na Vyhliďce 804/35 360 01 Karlovy Vary	AUTORIZOVANÝ PROJEKTANT Ing. Jiří Soukup	ZAKÁZKA 01-06/2013 (2014077)
VPRAVOVATEL Ing. Jiří Soukup	VPRAVOVATEL Ing. Jiří Soukup	DATUM 07/2014	STUPEN DPS
VPRAVOVATEL Ing. Jiří Soukup	VPRAVOVATEL Ing. Jiří Soukup	STAV.OBJEKT SO-01	STAV.OBJEKT SO-01
VPRAVOVATEL Ing. Jiří Soukup	VPRAVOVATEL Ing. Jiří Soukup	DOKUM.ČÁST	DOKUM.ČÁST
VÝKRES PŘÍČNÉ ŘEZY – VĚTEV B – B12-B21		MĚŘÍTKO 1:100 ČÍSLO VÝKRESU D.1.6	