Z2 - NOVÁ VJEZDOVÁ VRATA

POHLED

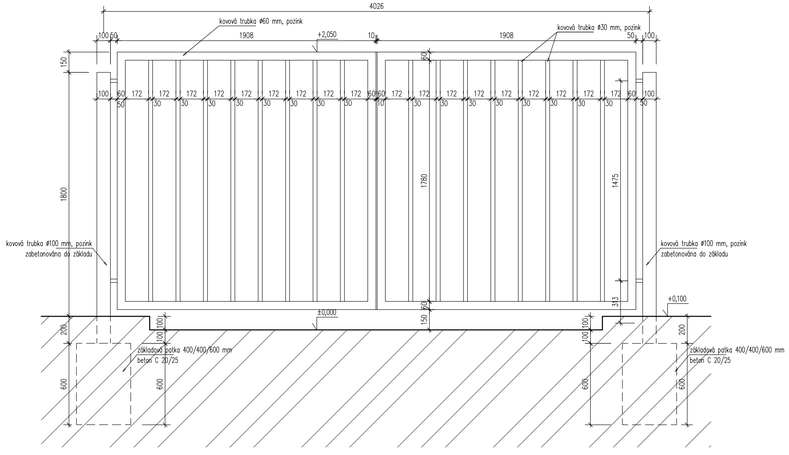

PŮDORYS

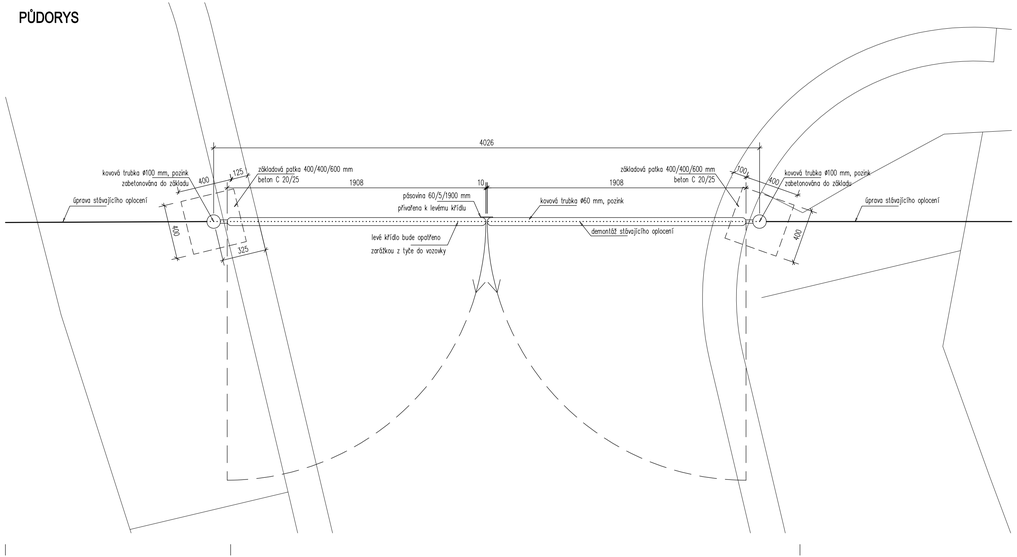

Z1 - NOVÁ VJEZDOVÁ VRATA

POHLED

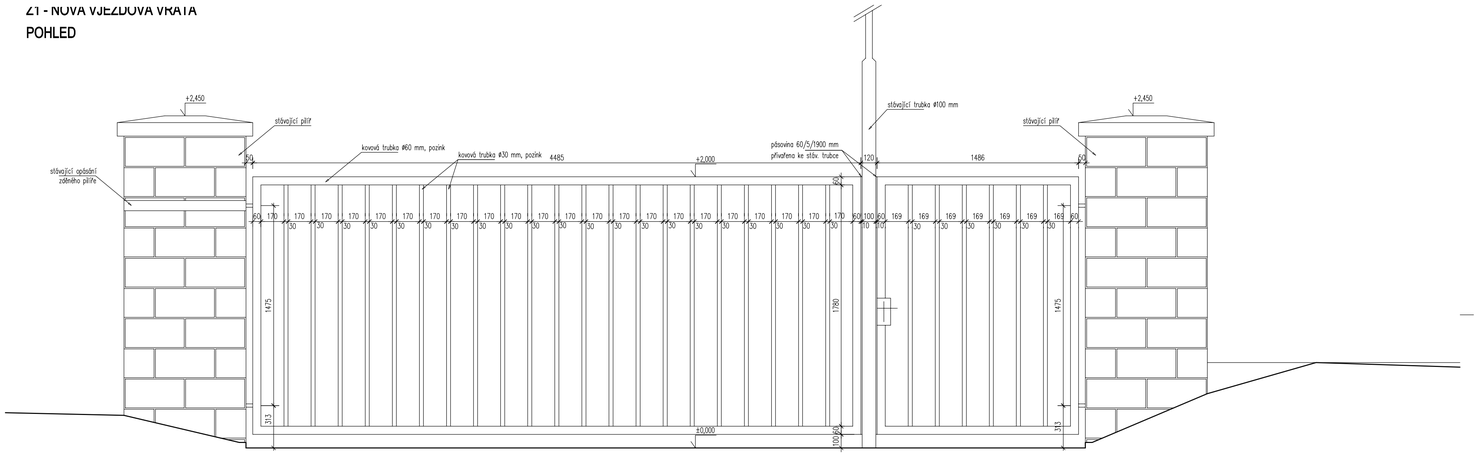

PŮDORYS

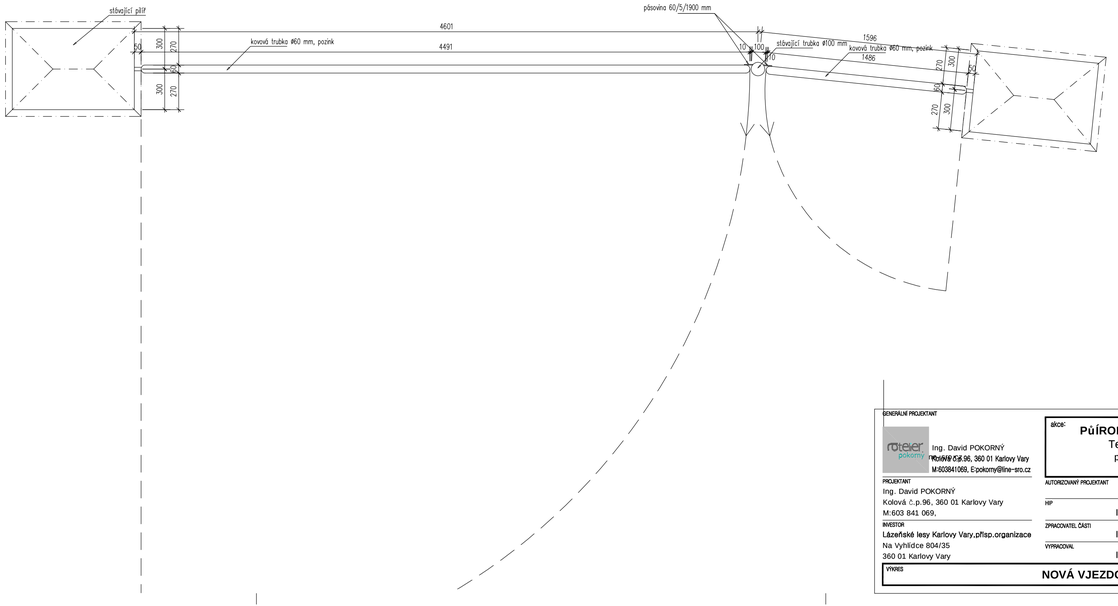

GENERÁLNÍ PROJEKTANT

roteer pokorný

Ing. David POKORNÝ
Kolová č.p.96, 360 01 Karlovy Vary
M:603841068, E:pokorny@lins-sro.cz

BŘEH:

PŮÍRODA SPOJUJE - BRANALDOVA CESTA

Technická a dopravní infrastruktura

parc.č. 781/1, 809, 811/1, 814/1, 814/2

místo KARLOVY VARY, kraj KARLOVARSKÝ

PROJEKTANT	Ing. David POKORNÝ Kolová č.p.96, 360 01 Karlovy Vary M:603 841 069,	AUTORIZOVANÝ PROJEKTANT	Ing.Jan Chyška
		HIP	Ing.David Pokorný
INVESTOR	Lázeňské lesy Karlovy Vary,přísp.organizace Na Vyhlídce 804/35 360 01 Karlovy Vary	ZPRACOVATEL ČÁSTI	Ing.David Pokorný
		VYPRACOVAL	Ing.David Pokorný

ZAKÁZKA 01-06/2013

DATUM 03/2014

STUPEŇ DPS

MĚŘÍTKO 1:20

STAV.OBJEKT

PARÉ

ČÍSLO VÝKRESU 03

VÝKRES: NOVÁ VJEZDOVÁ VRATA

DOKUM. ČÁST D1.1