




Vzorový příčný řez č.1 – větev A

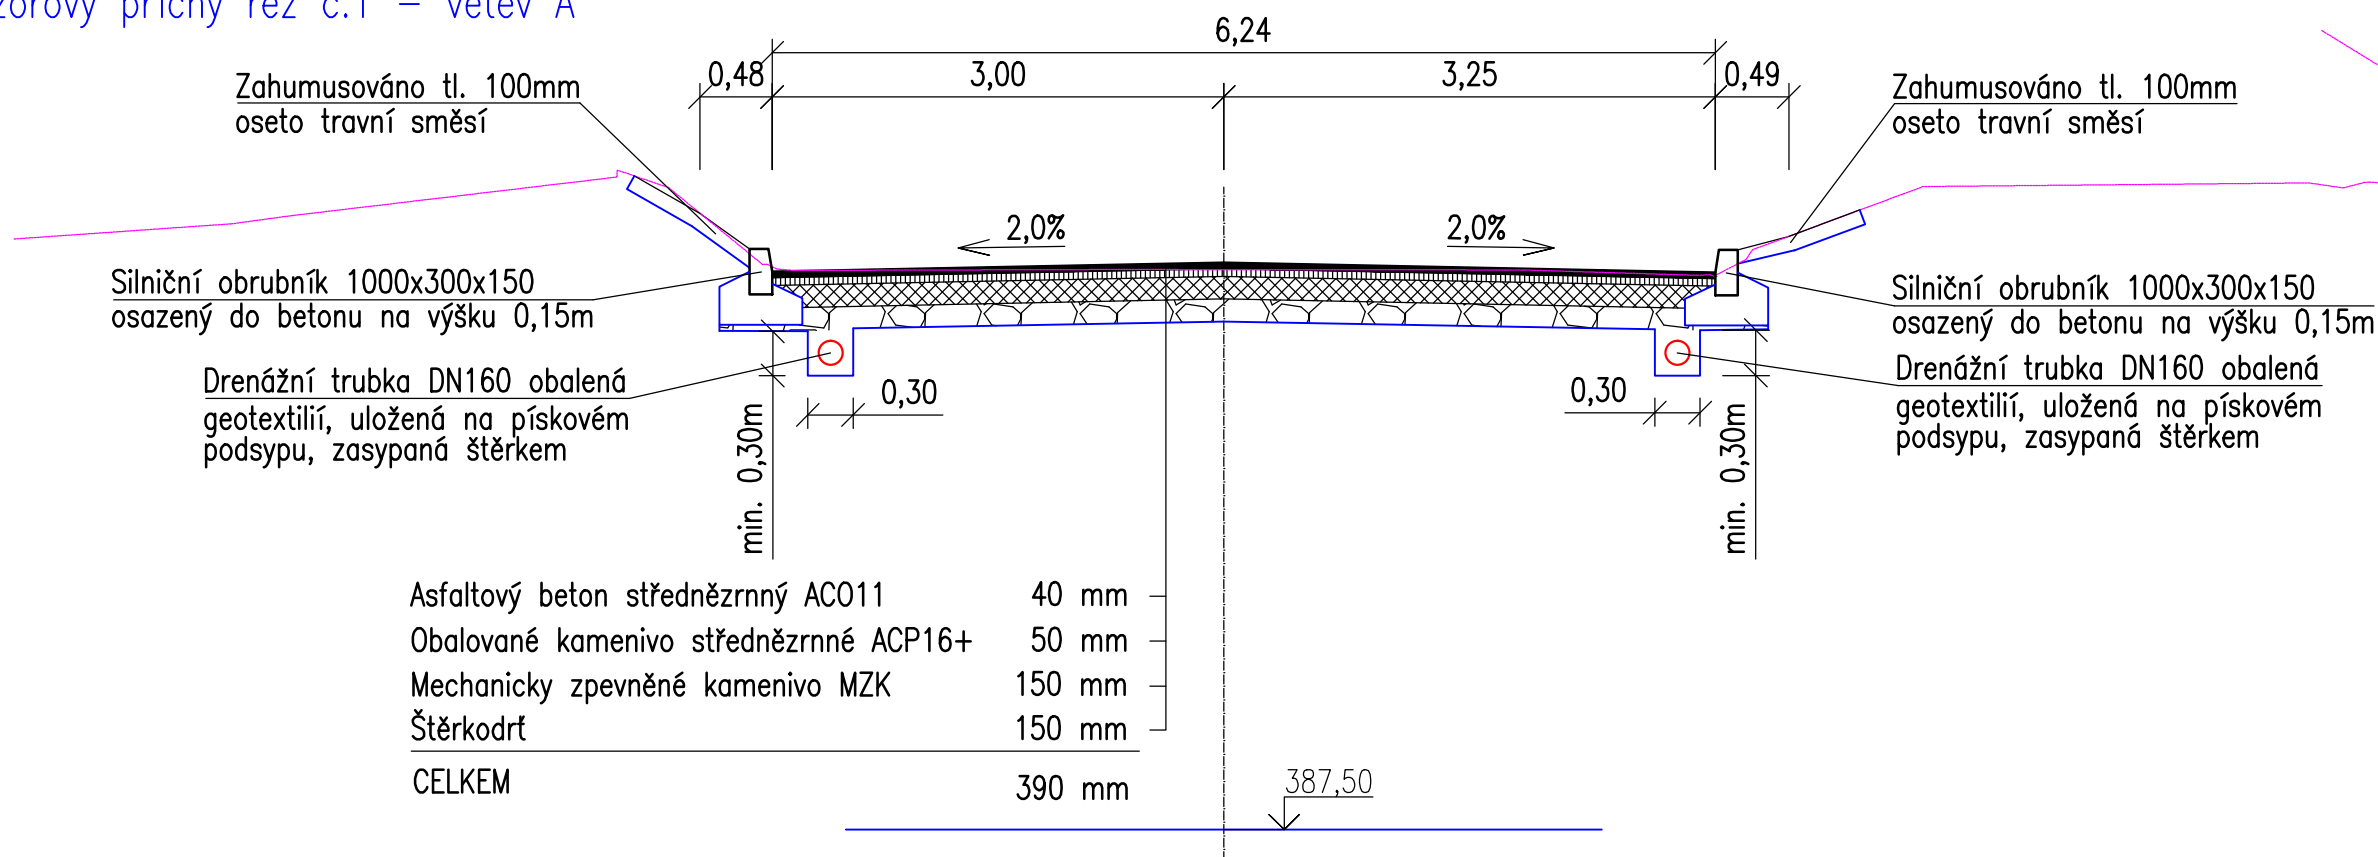

Vzorový příčný řez č.3 – větev B

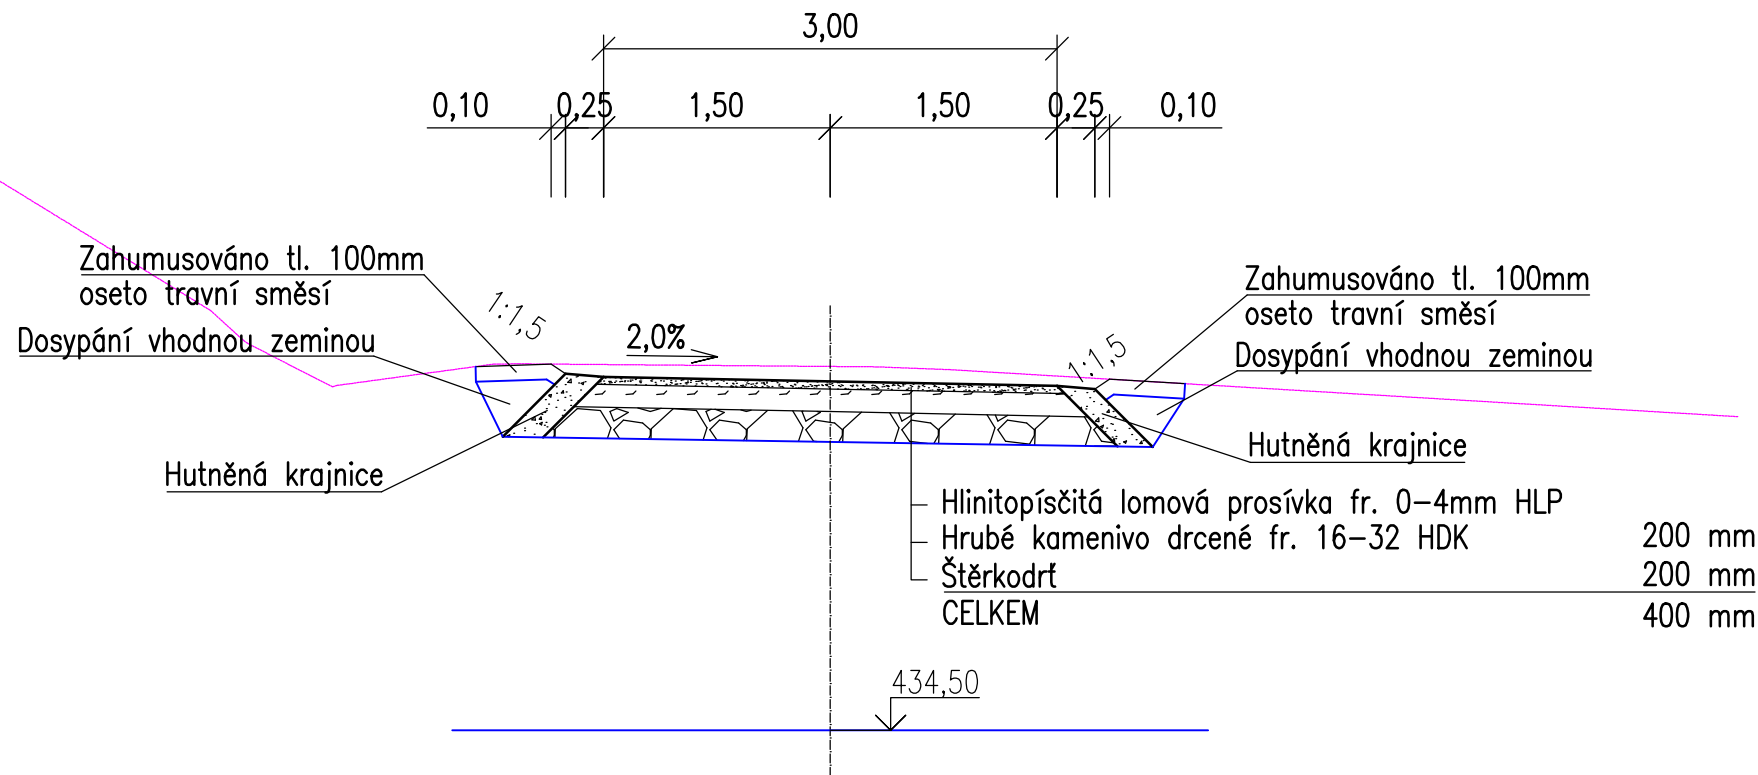

Vzorový příčný řez č.2 – větev B

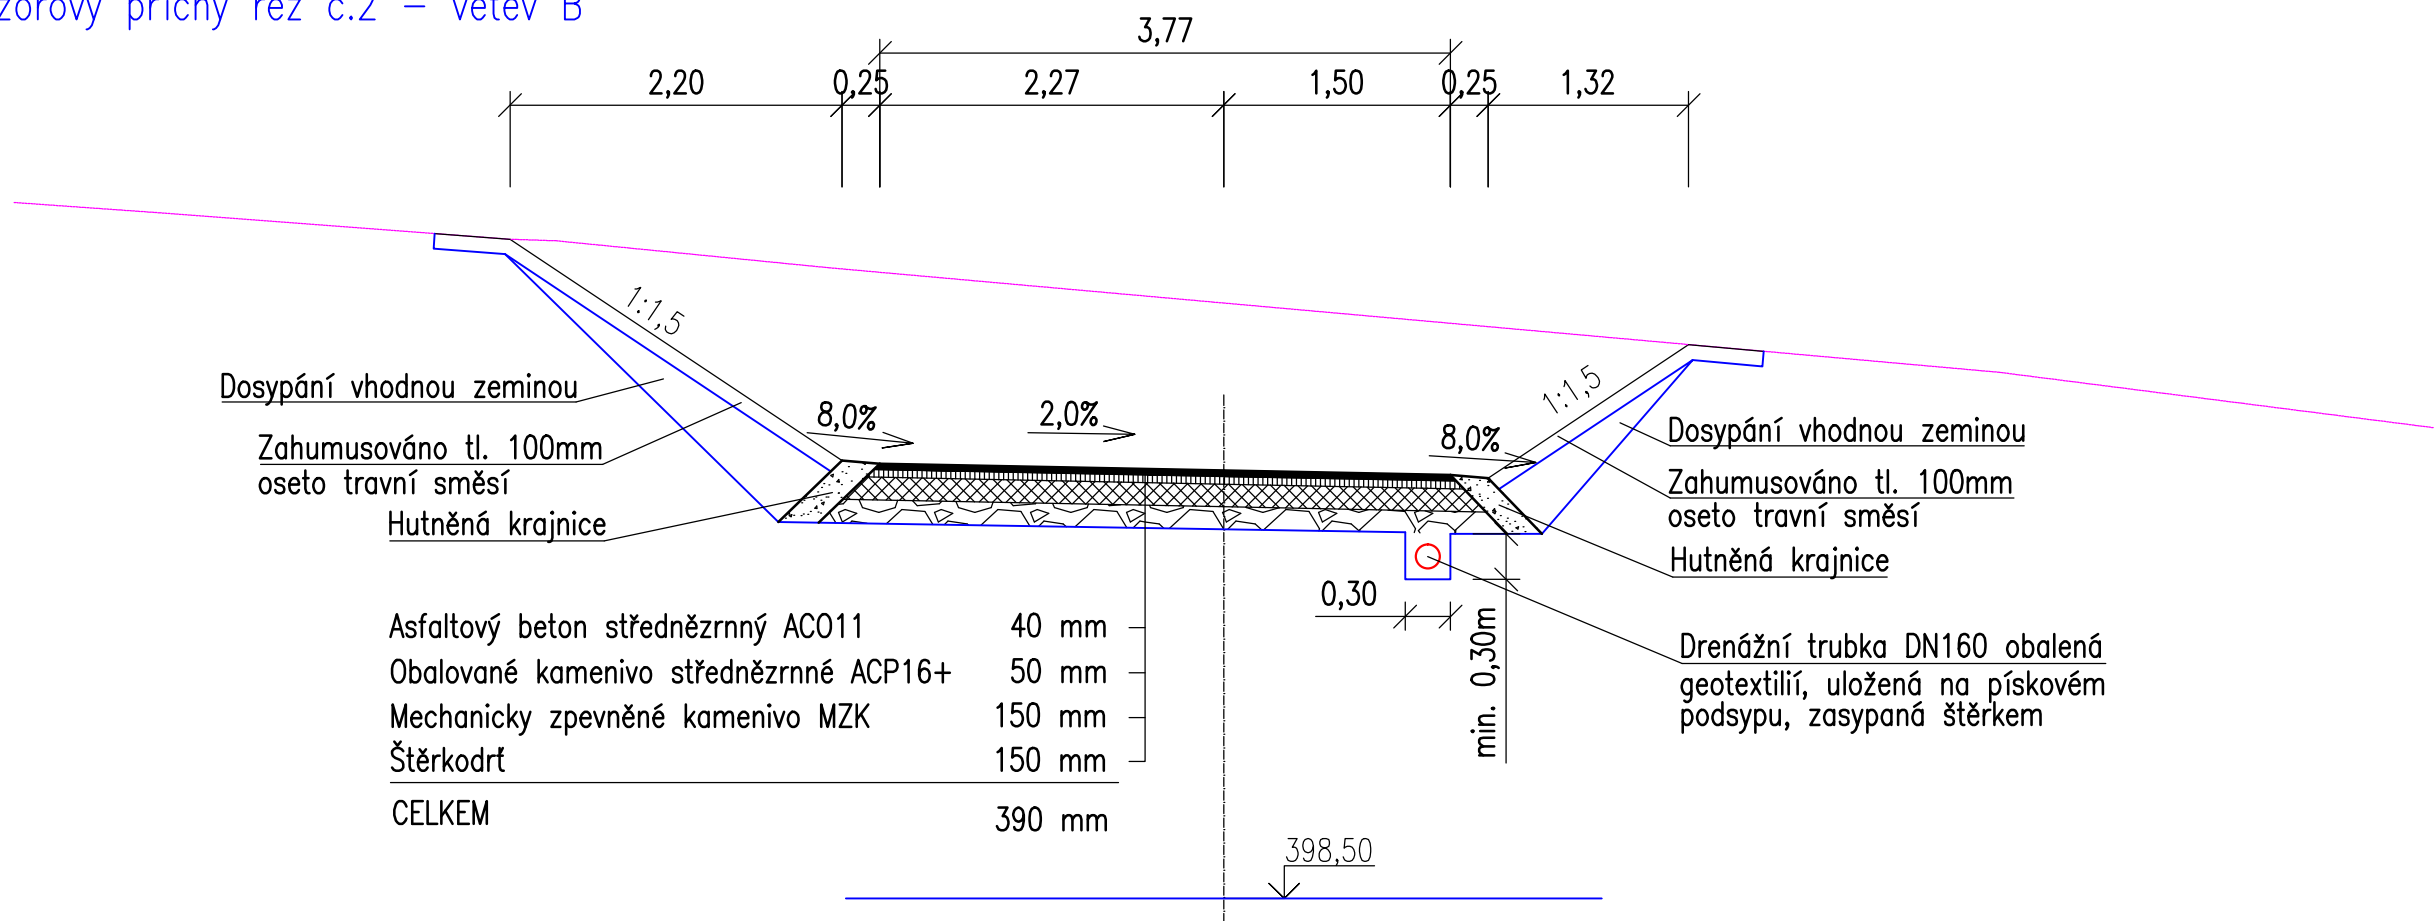

| | | | |
|--|--|---|----------------------|
| GENERALNÍ PROJEKTANT | | akce: PŘÍRODA SPOJUJE – BRANALDOVA CESTA | |
|  Ing. David POKORNÝ Kolová č.p.96, 360 01 Karlovy Vary M:603841069, E:pokorny@line-sro.cz | | Technická a dopravní infrastruktura parc.č.781/1, 809, 811/1, 814/1, 814/2 město KARLOVY VARY, kraj KARLOVARSKÝ | |
| PROJEKTANT | Ing. David POKORNÝ | AUTORIZOVANÝ PROJEKTANT | Ing. Jiří Soukup |
| INVESTOR | Lázeňské lesy Karlovy Vary, p.fisp.organizace Na Vyhlídce 804/35 360 01 Karlovy Vary | HIP | Ing.David Pokorný |
| VÝKRES | | ZPRACOVATEL ČÁSTI | Ing. Jiří Soukup |
| | | VYPRACOVAL | Ing. Jiří Soukup |
| | | ZAKÁZKA | 01-06/2013 (2014077) |
| | | DATUM | 07/2014 |
| | | STUPEŇ | DPS |
| | | MĚŘÍTKO | 1:50 |
| | | STAV.OBJEKT | PARÉ |
| | | DOKUM. ČÁST | SO-01 |
| | | ČÍSLO VÝKRESU | D.1.7 |