



BLOKOVÉ SCHÉMA ROZVODŮ OZVUČENÍ

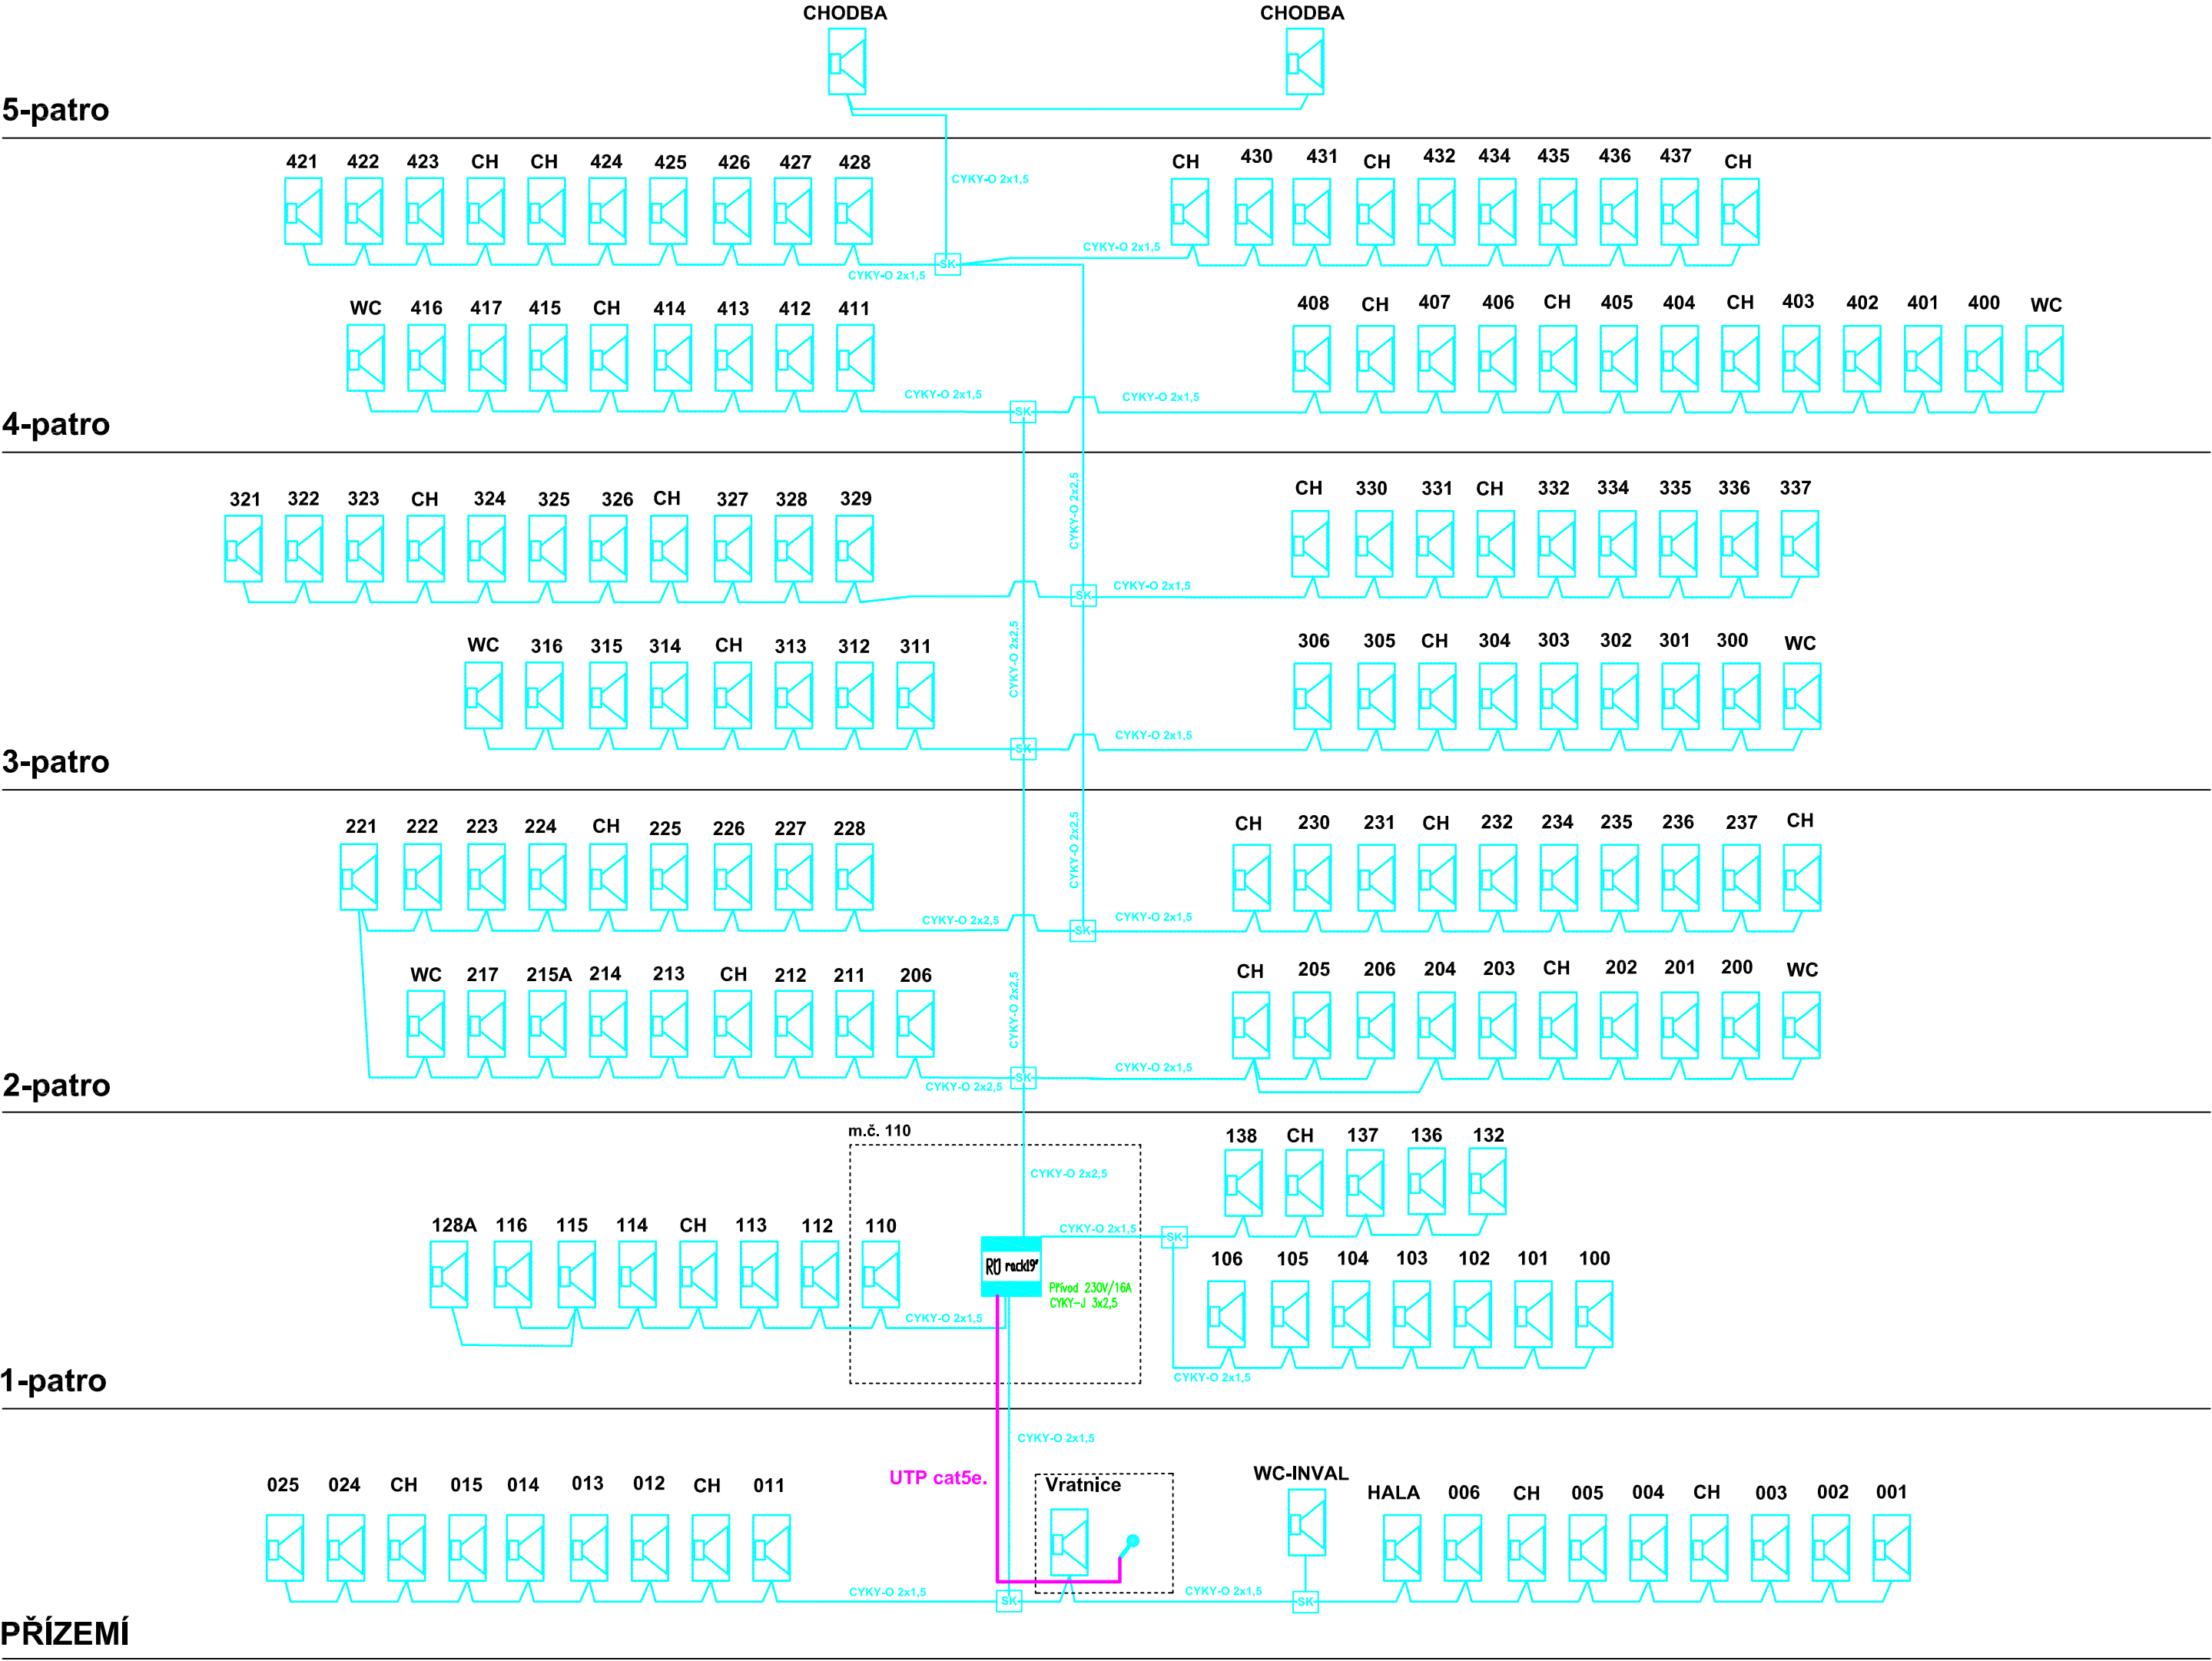

PŘÍZEMÍ

Blokové schéma zdravotní signalizace:

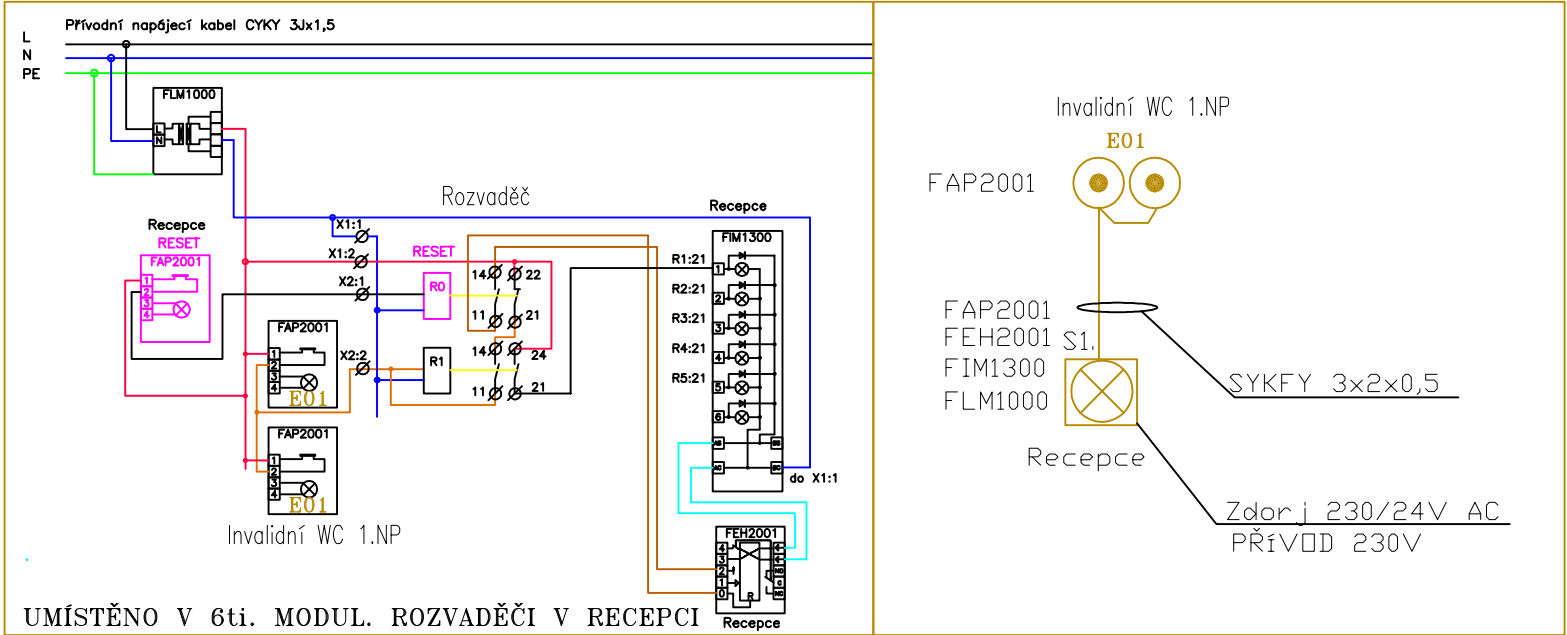

LEGENDA ZS:

- SIGNALIZAČNÍ TABLO
- TLAČÍKO/TÁHLA
- RESETOVACÍ MODUL(S ALARMEM)
- NAPÁJECÍ MODUL

LEGENDA OZVUČENÍ:

- ÚSTŘEDNA ROZHLASOVÁ
- MIKROFONNÍ STANICE
- NÁSTĚNNÝ REPRODUKTOR 100V/6W

Poznámka: tento výkres je platný pouze v plnobarevném provedení
Uvedené typy materiálů a zařízení jsou uvedeny pouze jako příklad a lze je zaměnit za jiné, kvalitativně a technicky obdobné, ve smyslu ustanovení zákona č. 137/2006 sb, § 46.

Pavel Rubín – elektroprojekty				
tel.: 353 220 577, fax.: 353 220 371, e-mail: rubinprojekt@seznam.cz				
Zodp. projektant	Ing. Jan Benda		Vedoucí projektant	Rubin Pavel
Vypracoval	Ing. Jan Benda		HIP	
Investor : Magaistrát města Karlovy Vary, Moskevská 21, 361 20 Karlovy Vary				
Magaistrát města Karlovy Vary, U spořitelny 2 Obnova elektroinstalačních silno a slaboproudých rozvodů D.1.4.F Slaboproudá elektrotechnika			Datum	12/2013
			Stupeň PD	DPS
			Měřítka	
			Zak.číslo	R21/13
Název výkresu : BLOKOVÉ SCHÉMA SLA - OZVUČENÍ A ZS			Č.výkresu D.1.4.F / SLA-07	