



CHARAKTERISTICKÉ ŘEZY - OSA "A"

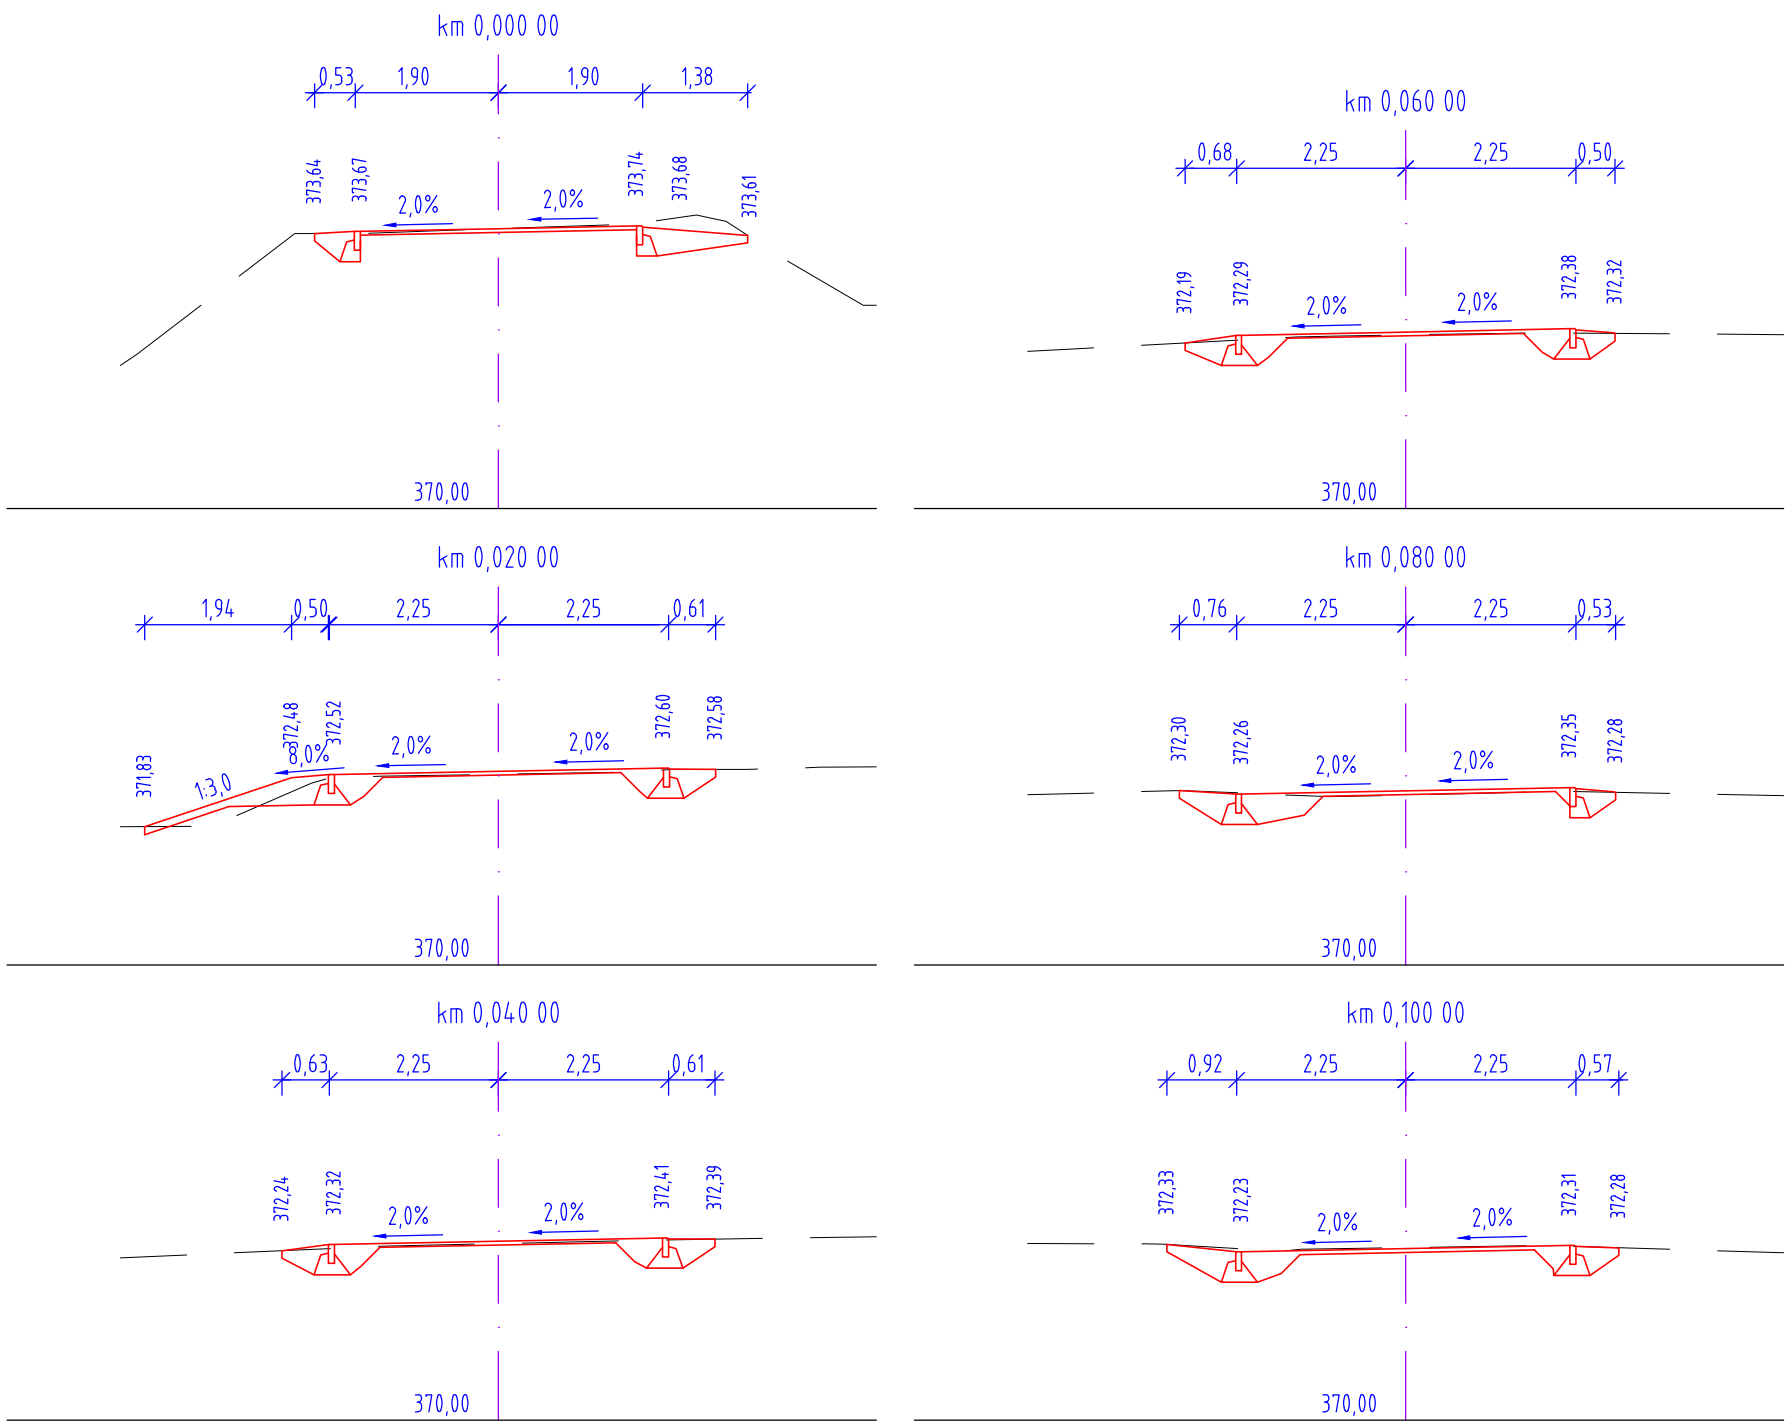

CHARAKTERISTICKÉ ŘEZY - OSA "B"

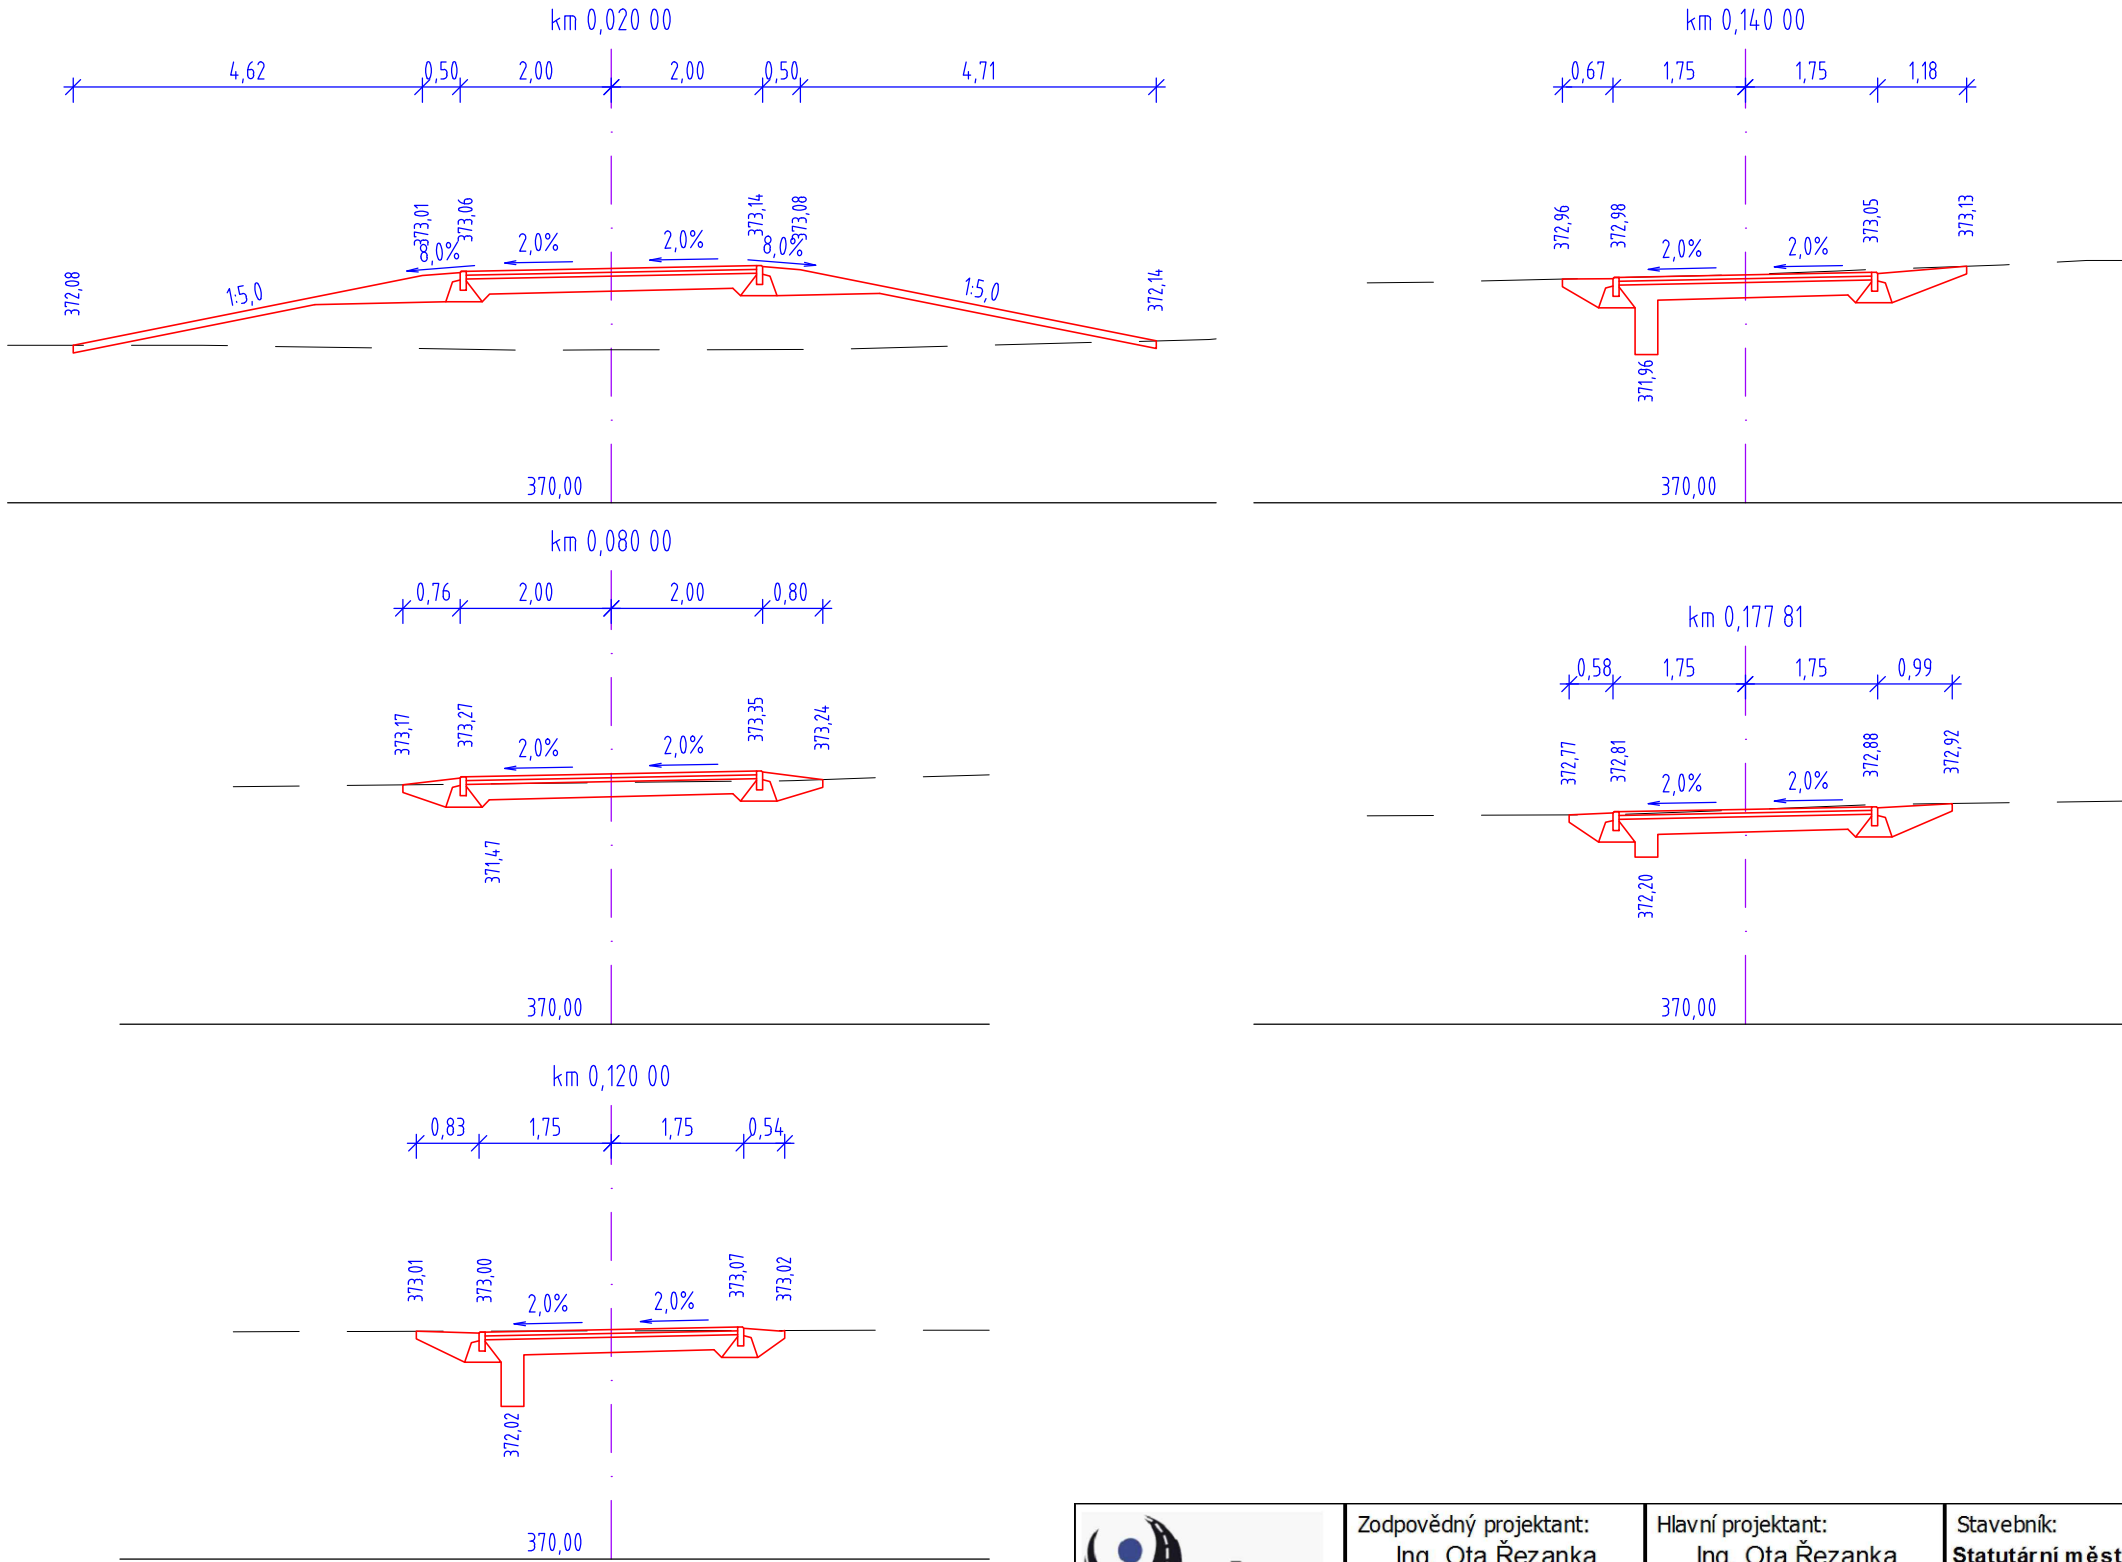

 Inplan CZ s.r.o. dopravní stavby městské inženýrství Majakovského 707/29 360 05 Karlovy Vary www.inplan.cz	Zodpovědný projektant: Ing. Ota Řezanka	Hlavní projektant: Ing. Ota Řezanka	Stavebník: Statutární město Karlovy Vary Moskevská 21 361 20 Karlovy Vary	
	Projektant: Ing. Jakub Točín	Technická kontrola: Ing. Petr Král	Datum: 11/2014	
	Zakázka: Karlovy Vary, víceúčelová lávka Meandr Ohře – Interspar		Úroveň: PDPS	Paré číslo:
	Část: SO101,SO102,SO103		Číslo zakázky: 412014	
	Příloha: Charakteristické příčné řezy osa "A" a osa "B"		Měřítko: 1 : 100	