PODÉLNÝ ŘEZ OSOU MOSTU

M 1:100

BETONY		
KONSTRUKČNÍ ČÁST	MINIMÁLNÍ TŘÍDA BETONU	AGRESIVITA PROSTŘEDÍ
PODKLADNÍ BETON	C12/15	XA2
ZÁKLADY	C30/37	XA2, XF3
OPĚRY	C30/37	XF4
LOŽISKOVÉ BLOKY	C30/37	XF4

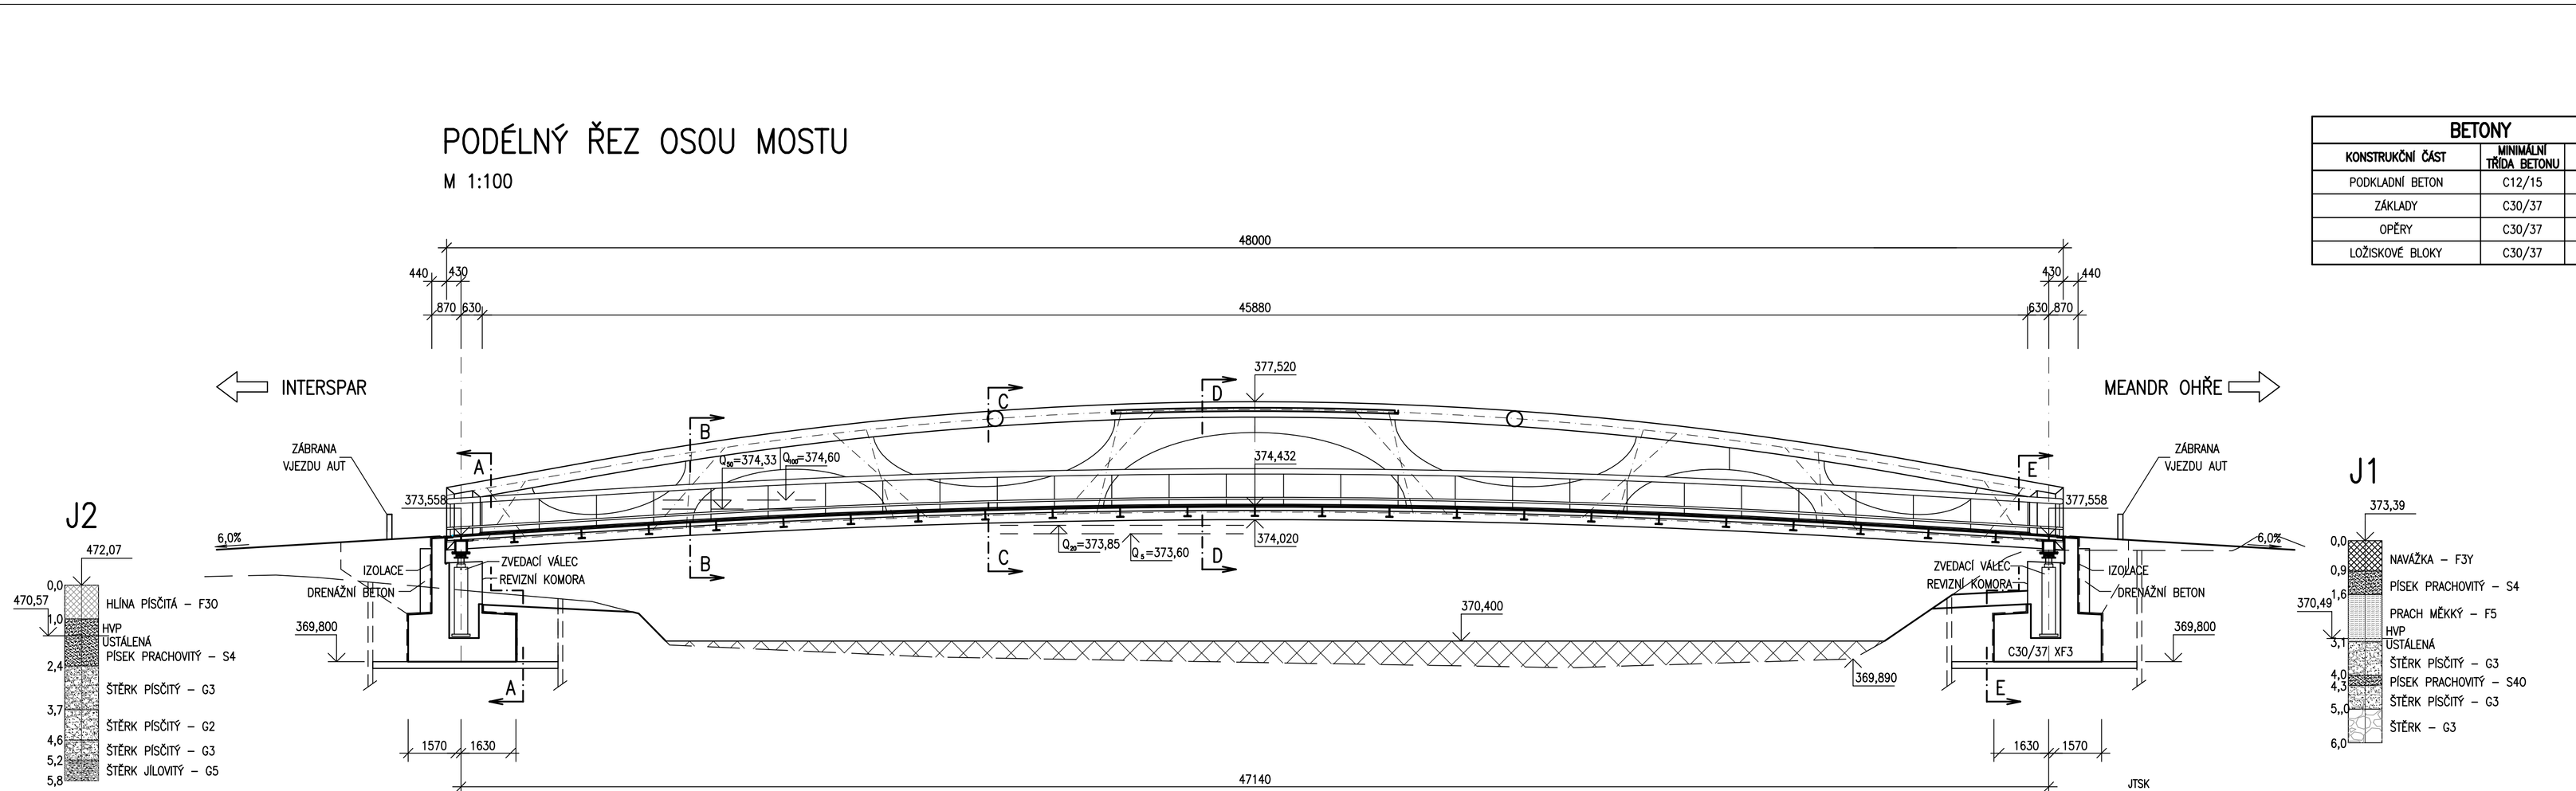

J2

J1

JTSK Bpv

OBJEDNATEL STATUTÁRNÍ MĚSTO KARLOVY VARY MOSKEVSKÁ 21, 361 20 KARLOVY VARY		ING. VÁCLAV MACH MOSTY - STATIKA STAVEB U KLIKOVKY 6, 150 00 PRAHA 5	
HLAVNÍ PROJEKTANT	ING. OTA ŘEZANKA	ČÍSLO ZAKÁZKY	9–2014
PROJEKTANT	ING. VÁCLAV MACH	DOKUMENTACE	PDPS
KARLOVY VARY, VÍCEÚČELOVÁ LÁVKA MEANDR OHŘE - INTERSPAR, SO 201 LÁVKA		DATUM	11.2014
		MĚŘÍTKO	1:100
		POČET FORMÁTŮ	4 A4
PODÉLNÝ ŘEZ	Č. KOPIE	ČÁST B3	Č. VÝKRESU 3.3