


B5.2 ZAHRADNĚ-ARCHITEKTONICKÉ ŘEŠENÍ PRAVÝ BŘEH M 1 : 500

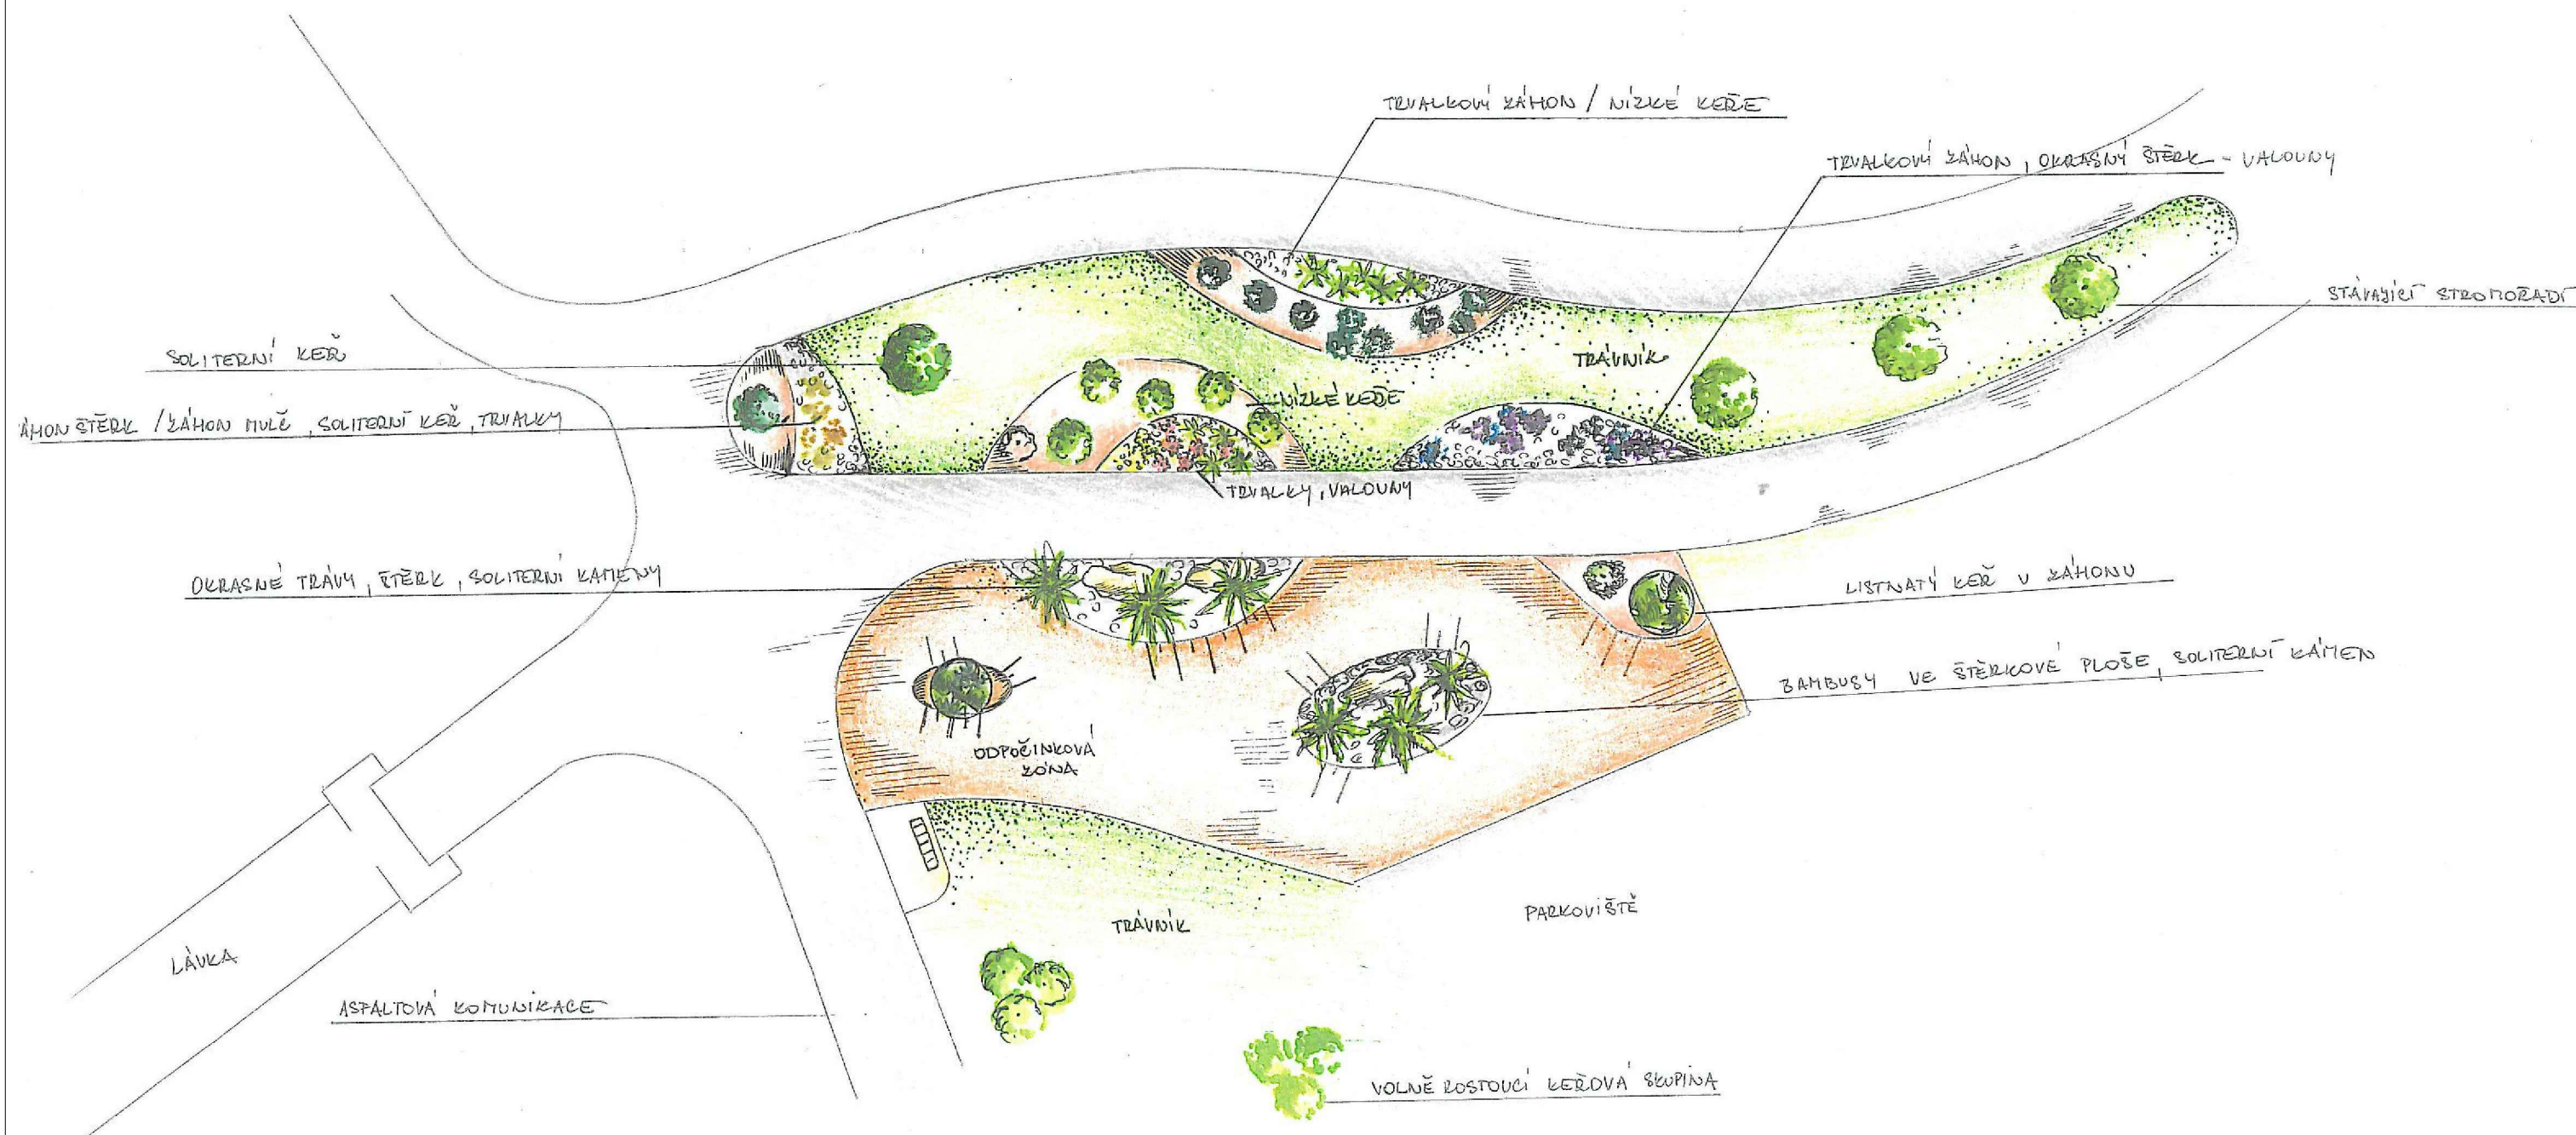

 Inplan CZ s.r.o. dopravní stavby městské inženýrství Majakovského 707/29 360 05 Karlovy Vary www.inplan.cz	Zodpovědný projektant: Ing. Ota Řezanka	Hlavní projektant: Ing. Ota Řezanka	Stavebník: Statutární město Karlovy Vary	
	Projektant: Jana Papoušková DiS.	Technická kontrola: Ing. Petr Král	Moskevská 21 361 20 Karlovy Vary	
	Karlovy Vary, víceúčelová lávka Meandr Ohře – Interspar		Datum: 11/2014	Paré číslo:
			Úroveň: PDPS	
			Číslo zakázky: 412014	
Část: SO801 - Sadové úpravy	Příloha: Zahradně-architektonické řešení pravý břeh		Měřítko: 1 : 500	Číslo přílohy: B5.2

Dokumentaci lze užívat ve smyslu příslušné smlouvy o dílo, kopírování a rozšiřování bez předchozího souhlasu je zakázáno.