


# VZOROVÝ ŘEZ

M 1:25

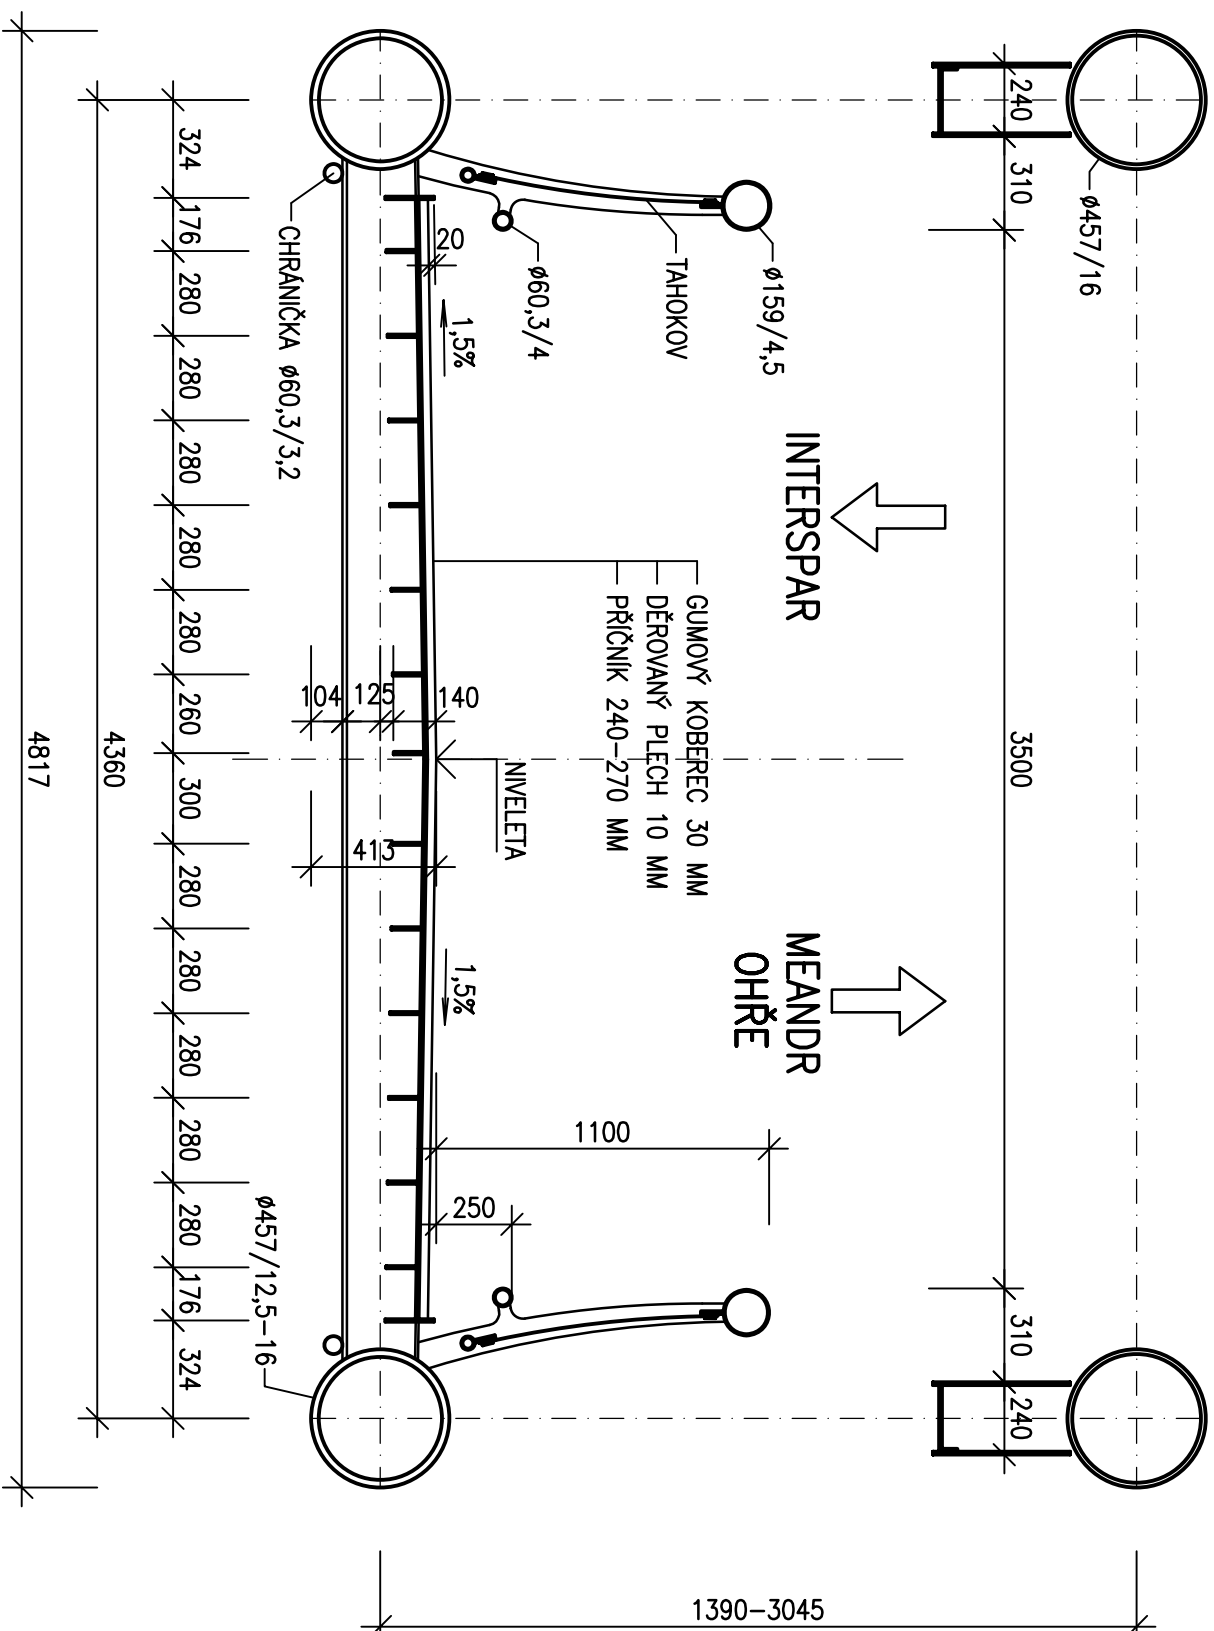

JTSK

Bpv

OBJEDNATEL		ING. VÁCLAV MACH	
STATUTÁRNÍ MĚSTO KARLOVY VARY		MOSTY - STATIKA STAVEB	
MOSKEVSKÁ 21, 361 20 KARLOVY VARY		U KLIKOVKY 6, 150 00 PRAHA 5	
HLAVNÍ PROJEKTANT	ING. OTA ŘEZANKA	ČÍSLO ZAKÁZKY	9-2014
PROJEKTANT	ING. VÁCLAV MACH	DOKUMENTACE	PDPs
KARLOVY VARY, VICEÚČELOVÁ LÁVKA MEANDR OHŘE - INTERSPAR, SO 201 LÁVKA		DATUM	11.2014
		MĚŘÍTKO	1:25
		POČET FORMÁTŮ	2 A4
VZOROVÝ ŘEZ	Č. KOPIE	ČÁST	Č. VÝKRESU
		B3	3.4