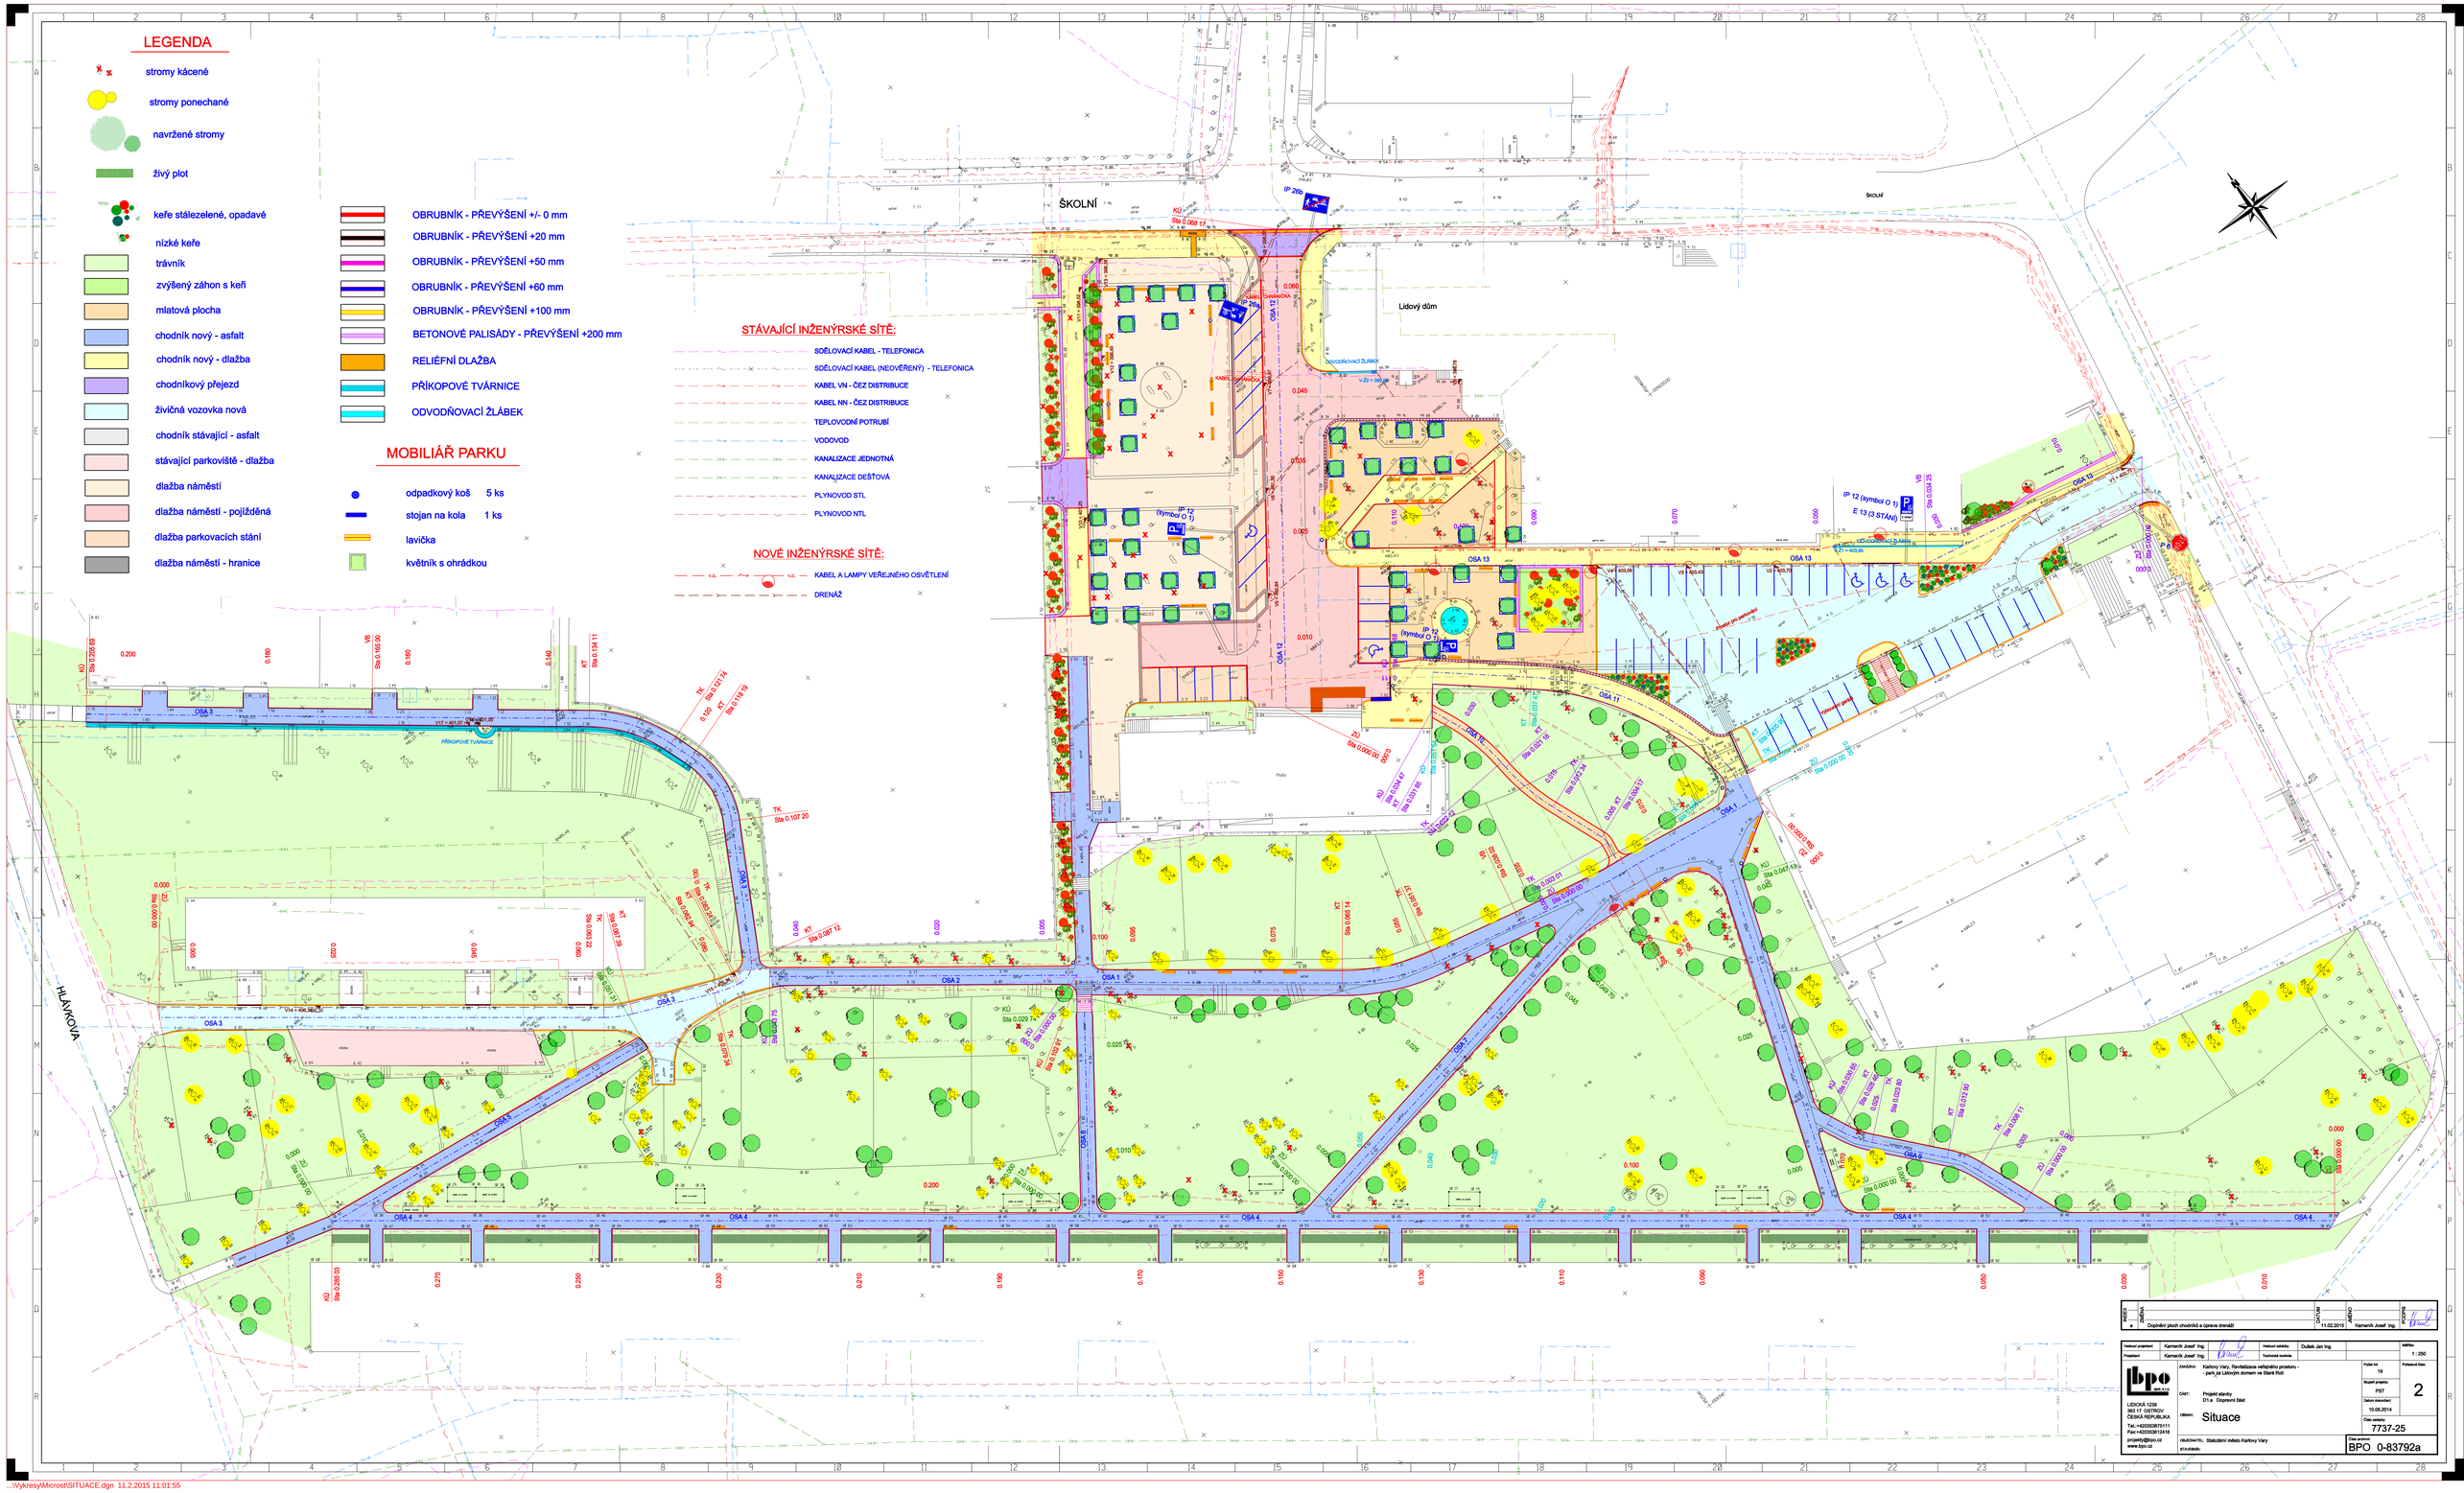

ROZK.	ZMĚNA	DATUM	JMÉNO	PODPIS
a	Doplnění ploch chodníků a úprava drenáží	11.02.2015	Kamenik Josef Ing.	

Vedoucí projektant	Kamenik Josef Ing.	Vedoucí oddílu	Dušek Jan Ing.	Měřítko 1 : 250
Projektant	Kamenik Josef Ing.	Technická kontrola		

bpo BPO, S.R.O.
LIDICKÁ 1239
363 17 OSTROV
ČESKÁ REPUBLIKA
Tel.:+420353675111
Fax:+420353612416
projekty@bpo.cz
www.bpo.cz

ZAKÁZKA: Karlovy Vary, Revitalizace veřejného prostoru - park za Lidovým domem ve Staré Roli

ČÁST: Projekt stavby
D1.a Dopravní část

OBSAH: Situace

Počet lat: 19
Stupeň projektu: PST
Datum dokončení: 10.05.2014
Číslo zakázky: 7737-25
Číslo archivu: BPO 0-83792a

OBJEDNATEL: Statutární město Karlovy Vary
STAVEBNÍK:

...\Vykresy\Microst\SITUACE.dgn 11.2.2015 11:01:55