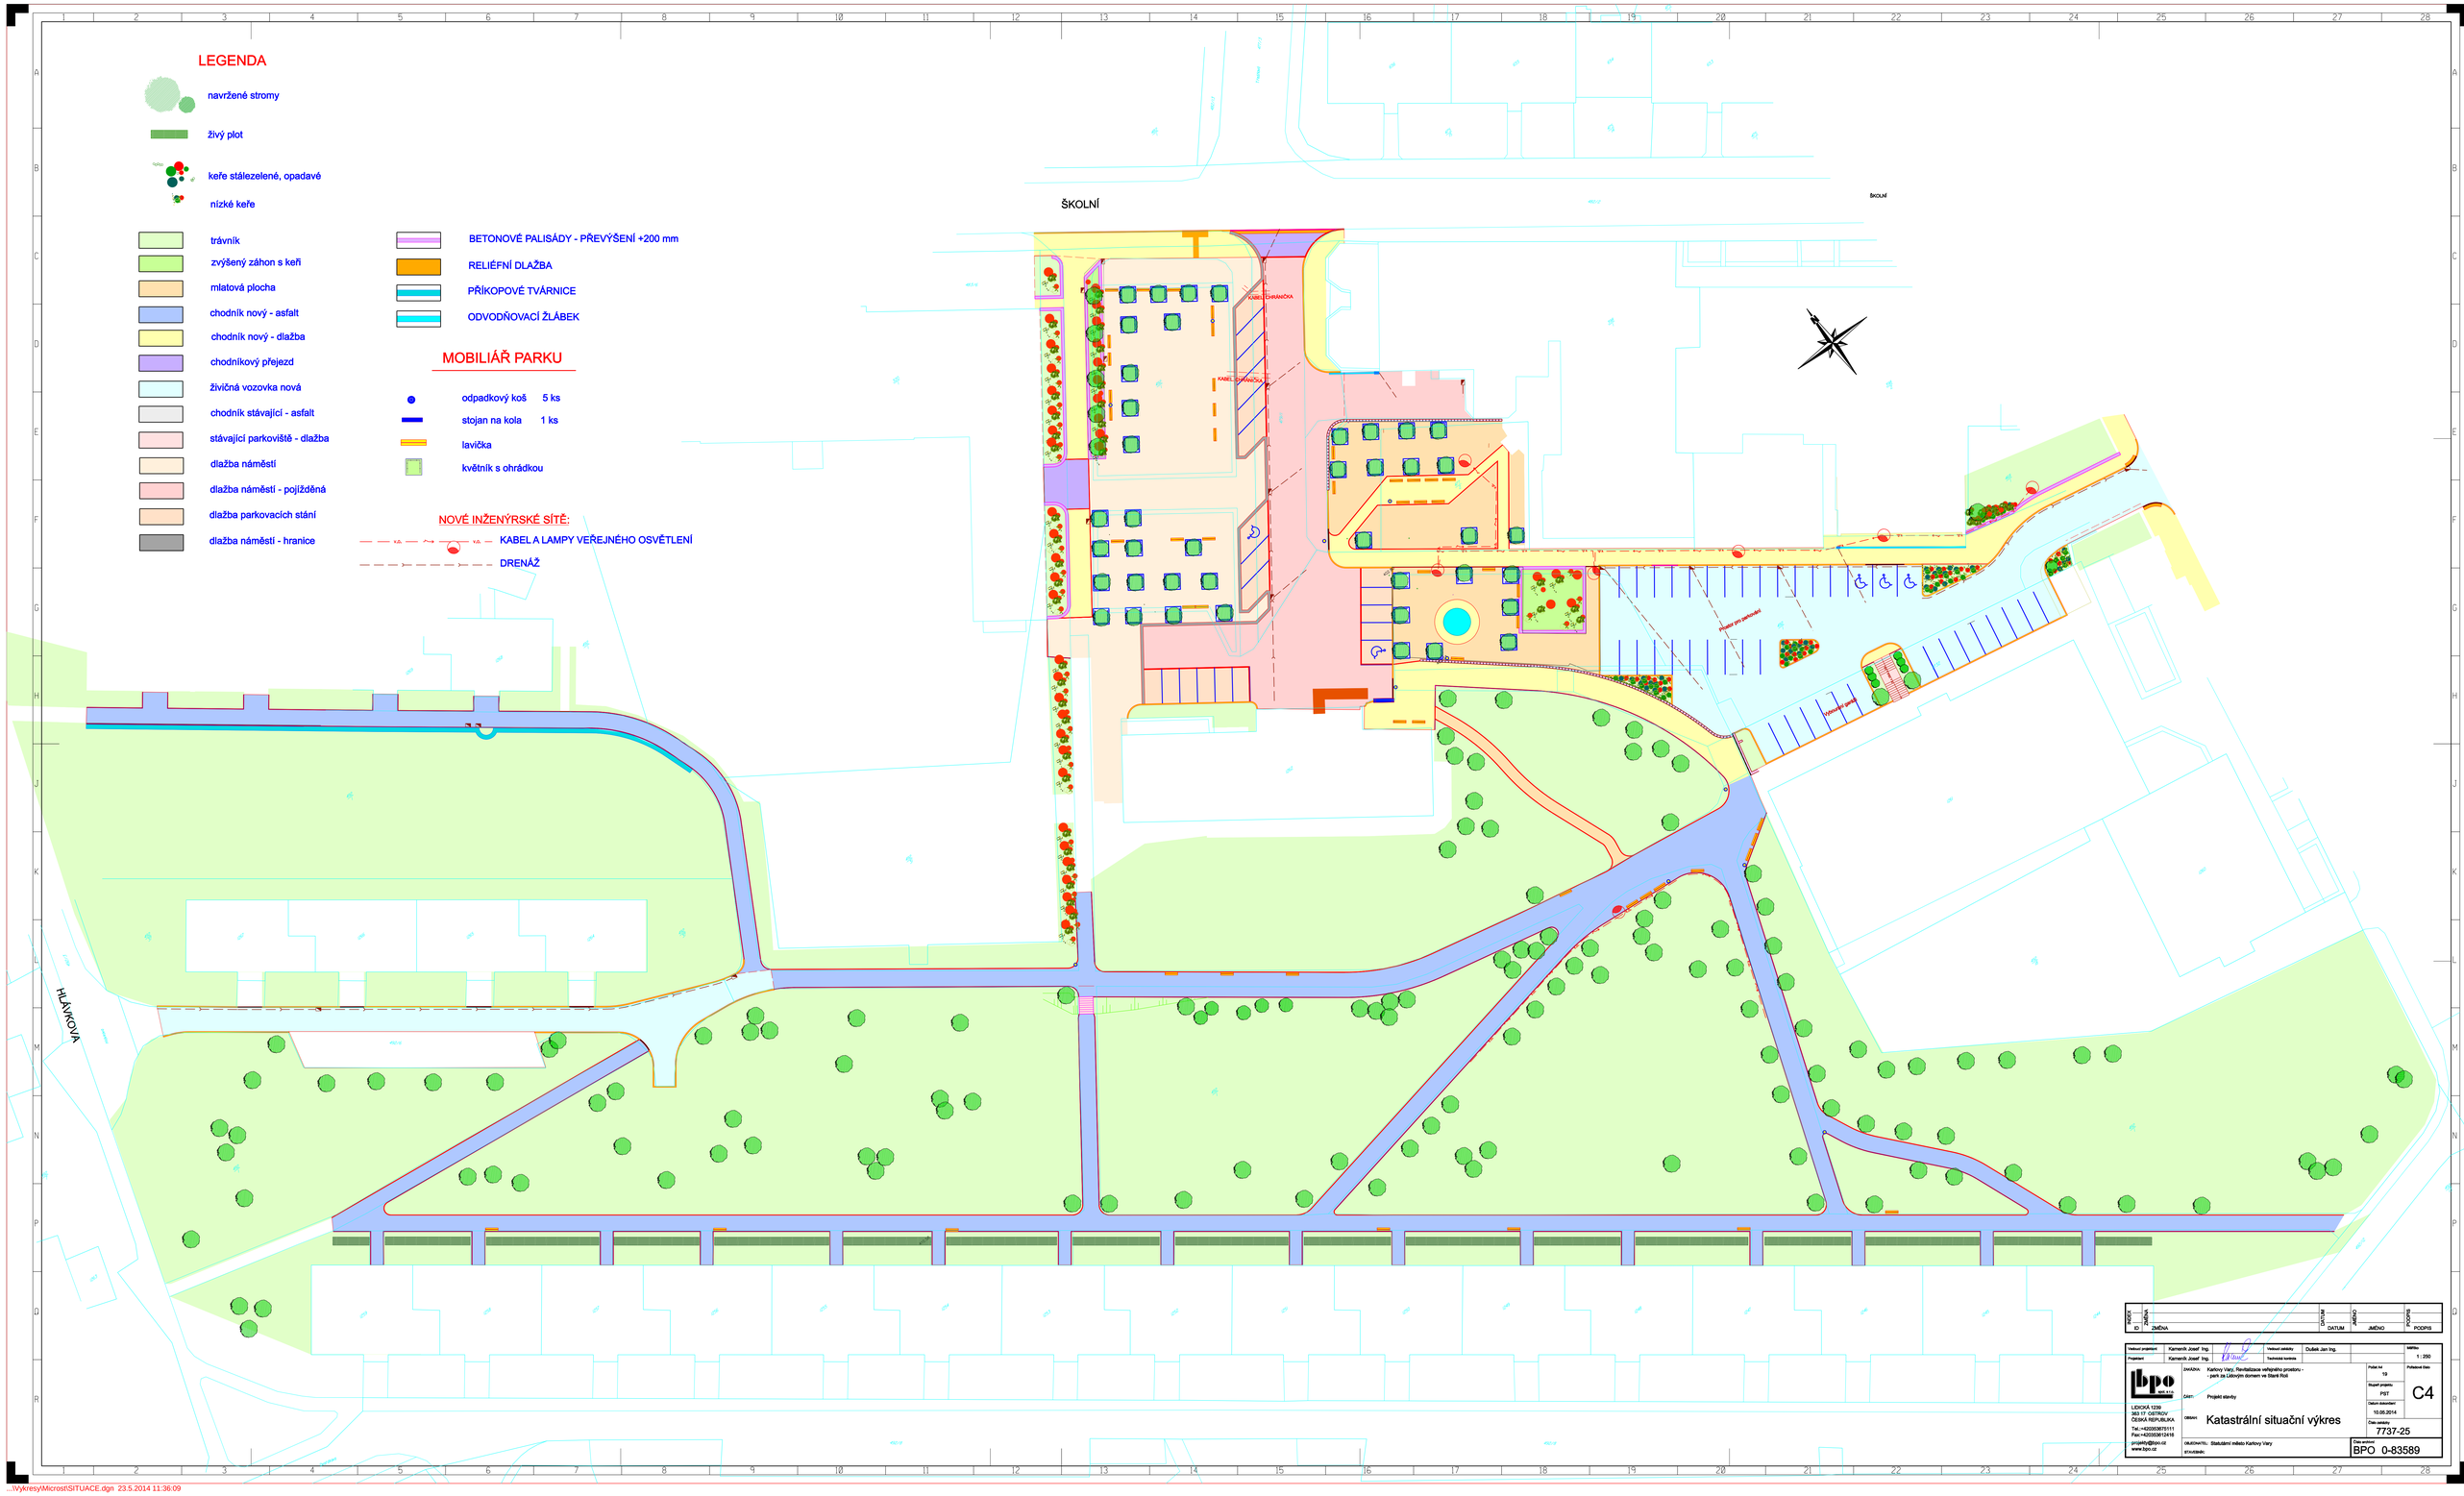

ROČÍK	ZMĚNA	DATUM	JMÉNO	PODPIS
ID	ZMĚNA	DATUM	JMÉNO	PODPIS

Vedoucí projektant	Kameník Josef Ing.	Vedoucí zakázky	Dušek Jan Ing.	Měřítko 1 : 250
Projektant	Kameník Josef Ing.	Technická kontrola		

bpo

LIDICKÁ 1239
363 17 OSTROV
ČESKÁ REPUBLIKA
Tel.:+420350875111
Fax:+420350612416
projekty@bpo.cz
www.bpo.cz

ZAKÁZKA: Karlovy Vary, Revitalizace veřejného prostoru - - park za Lidovým domem ve Staré Roli

ČÁST: Projekt stavby

OBSAH: Katastrální situační výkres

OBJEDNATEL: Statutární město Karlovy Vary

STAVEBNÍK:

Počet lat: 19

Stupeň projektu: PST

Datum dokončení: 10.06.2014

Číslo zakázky: 7737-25

Číslo archivu: BPO 0-83589

Pořadové číslo: C4

...\Vykresy\Microst\SITUACE.dgn 23.5.2014 11:36:09