



Princip řešení - stejný i u ostatních dílů

Zábradlí:
madlo TRH 50x30x3 (jekl)
Výplň Pásovina 8/40
Sloupky TRH 50x50x4 (jekl)

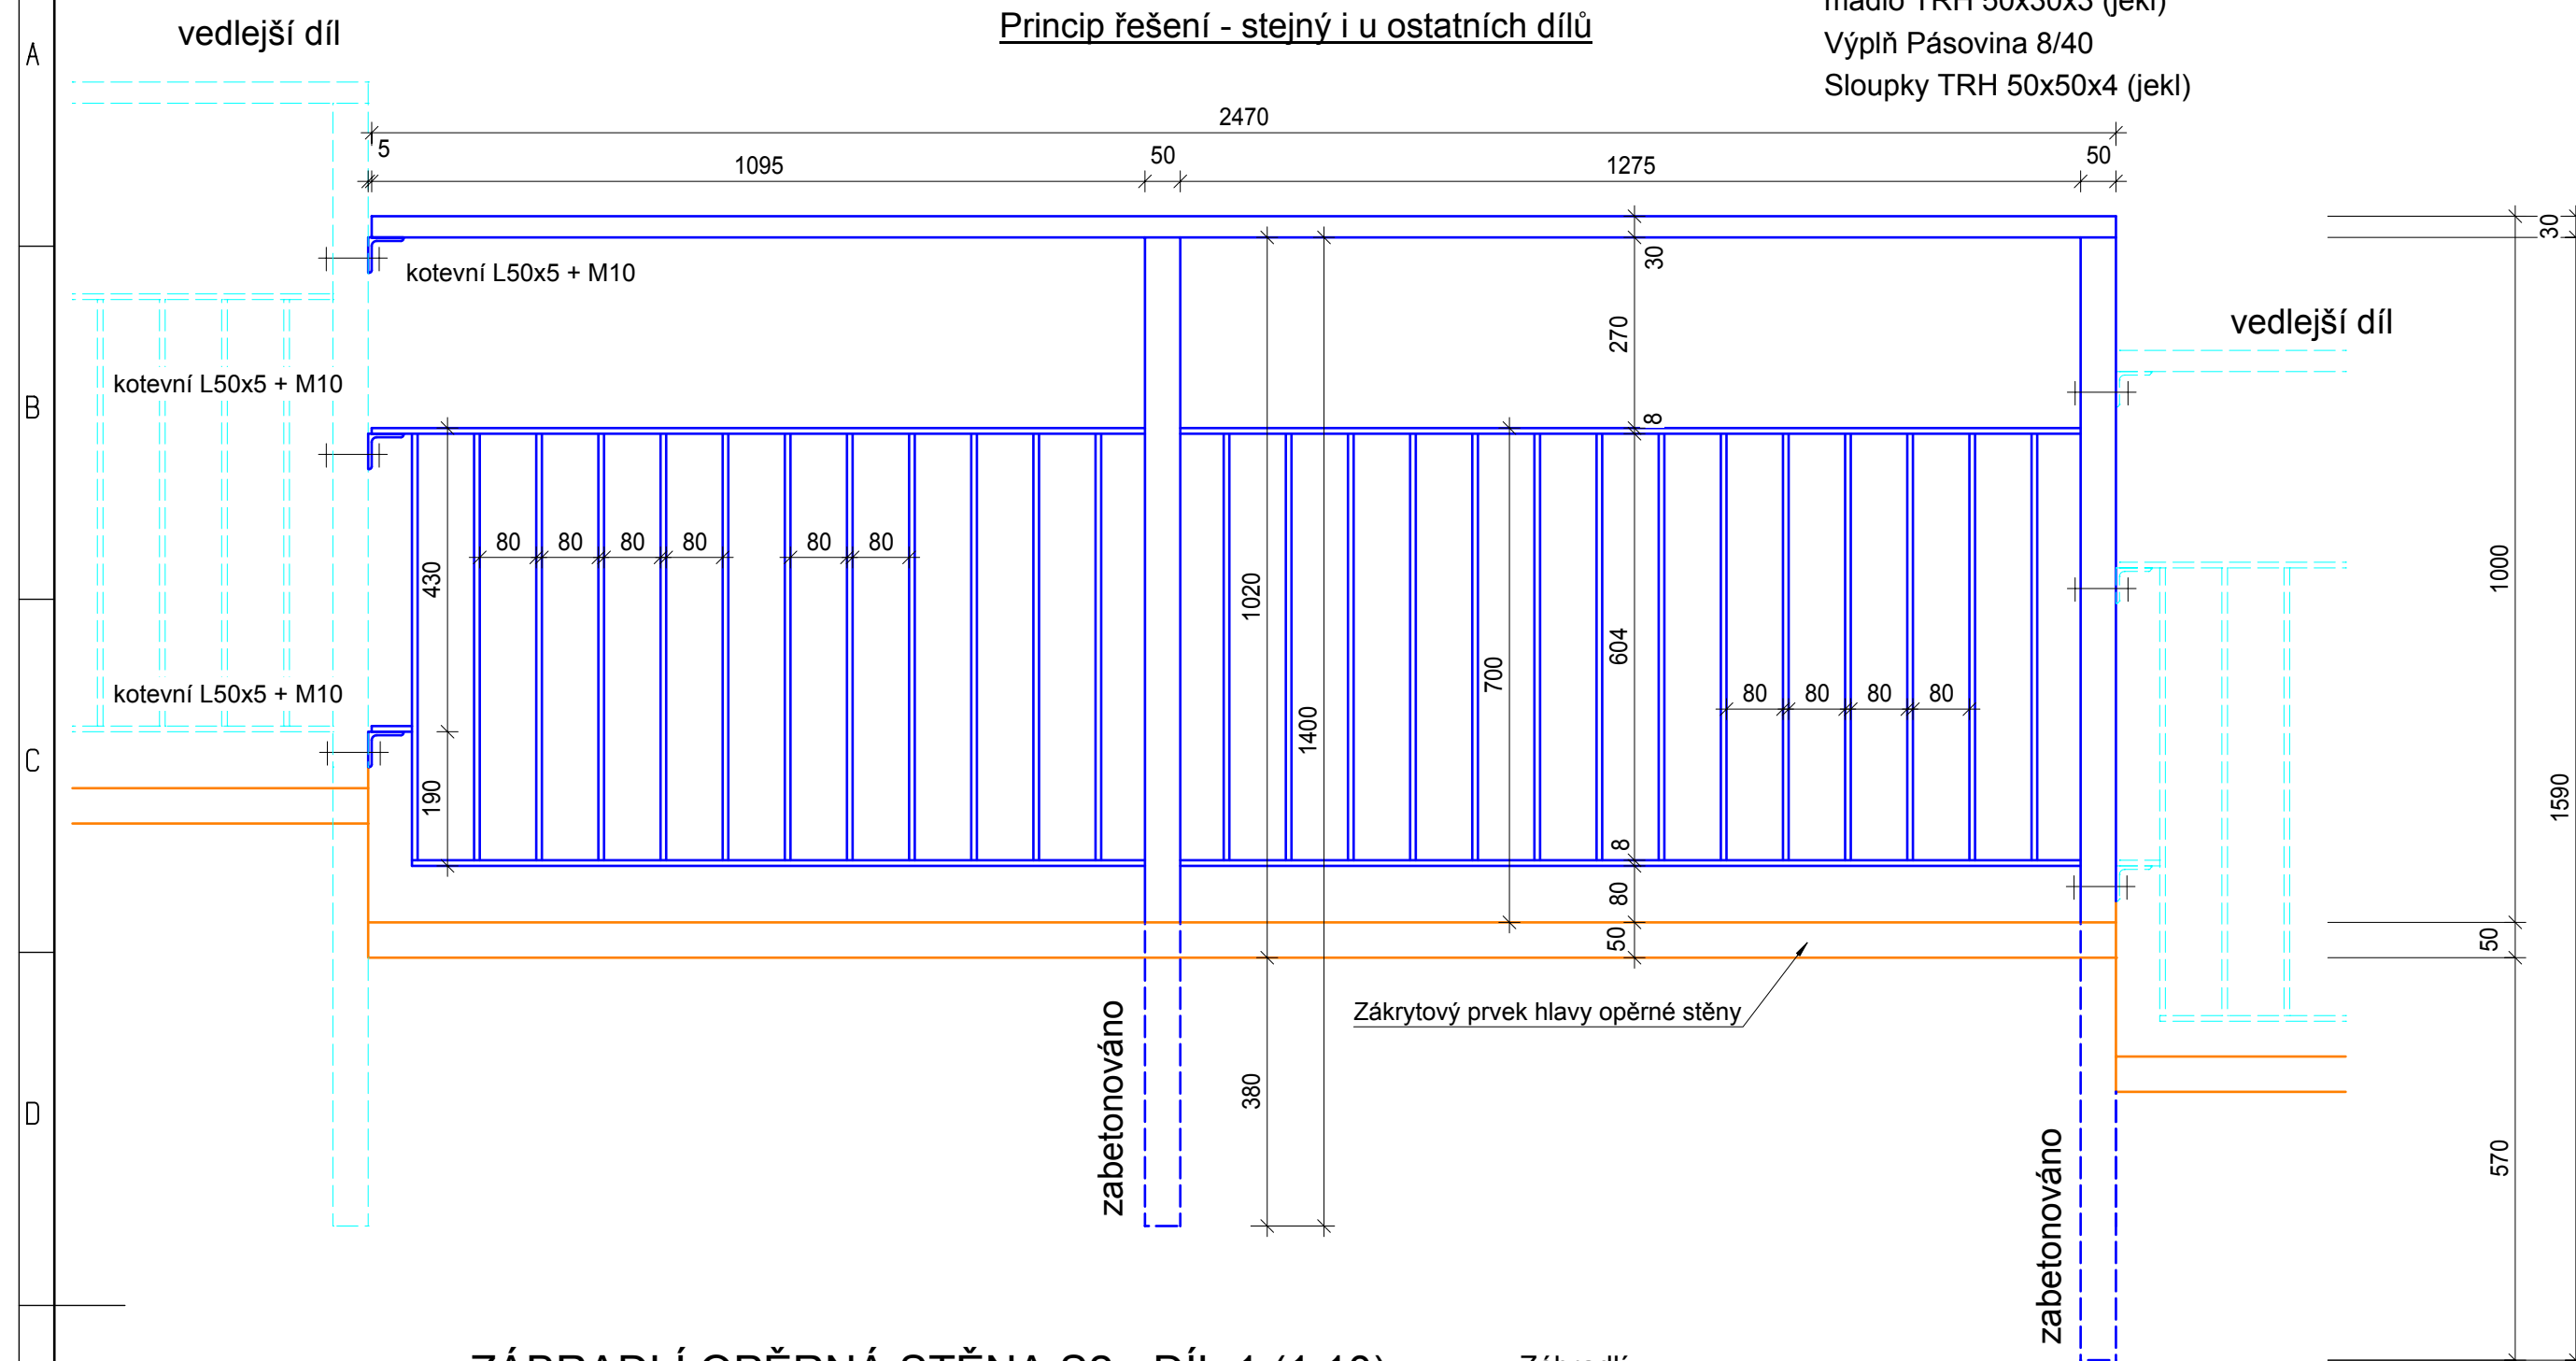

Princip řešení - stejný i u ostatních dílů

Zábradlí:
madlo TRH 50x30x3 (jekl)
Výplň Pásovina 8/40
Sloupky TRH 50x50x4 (jekl)

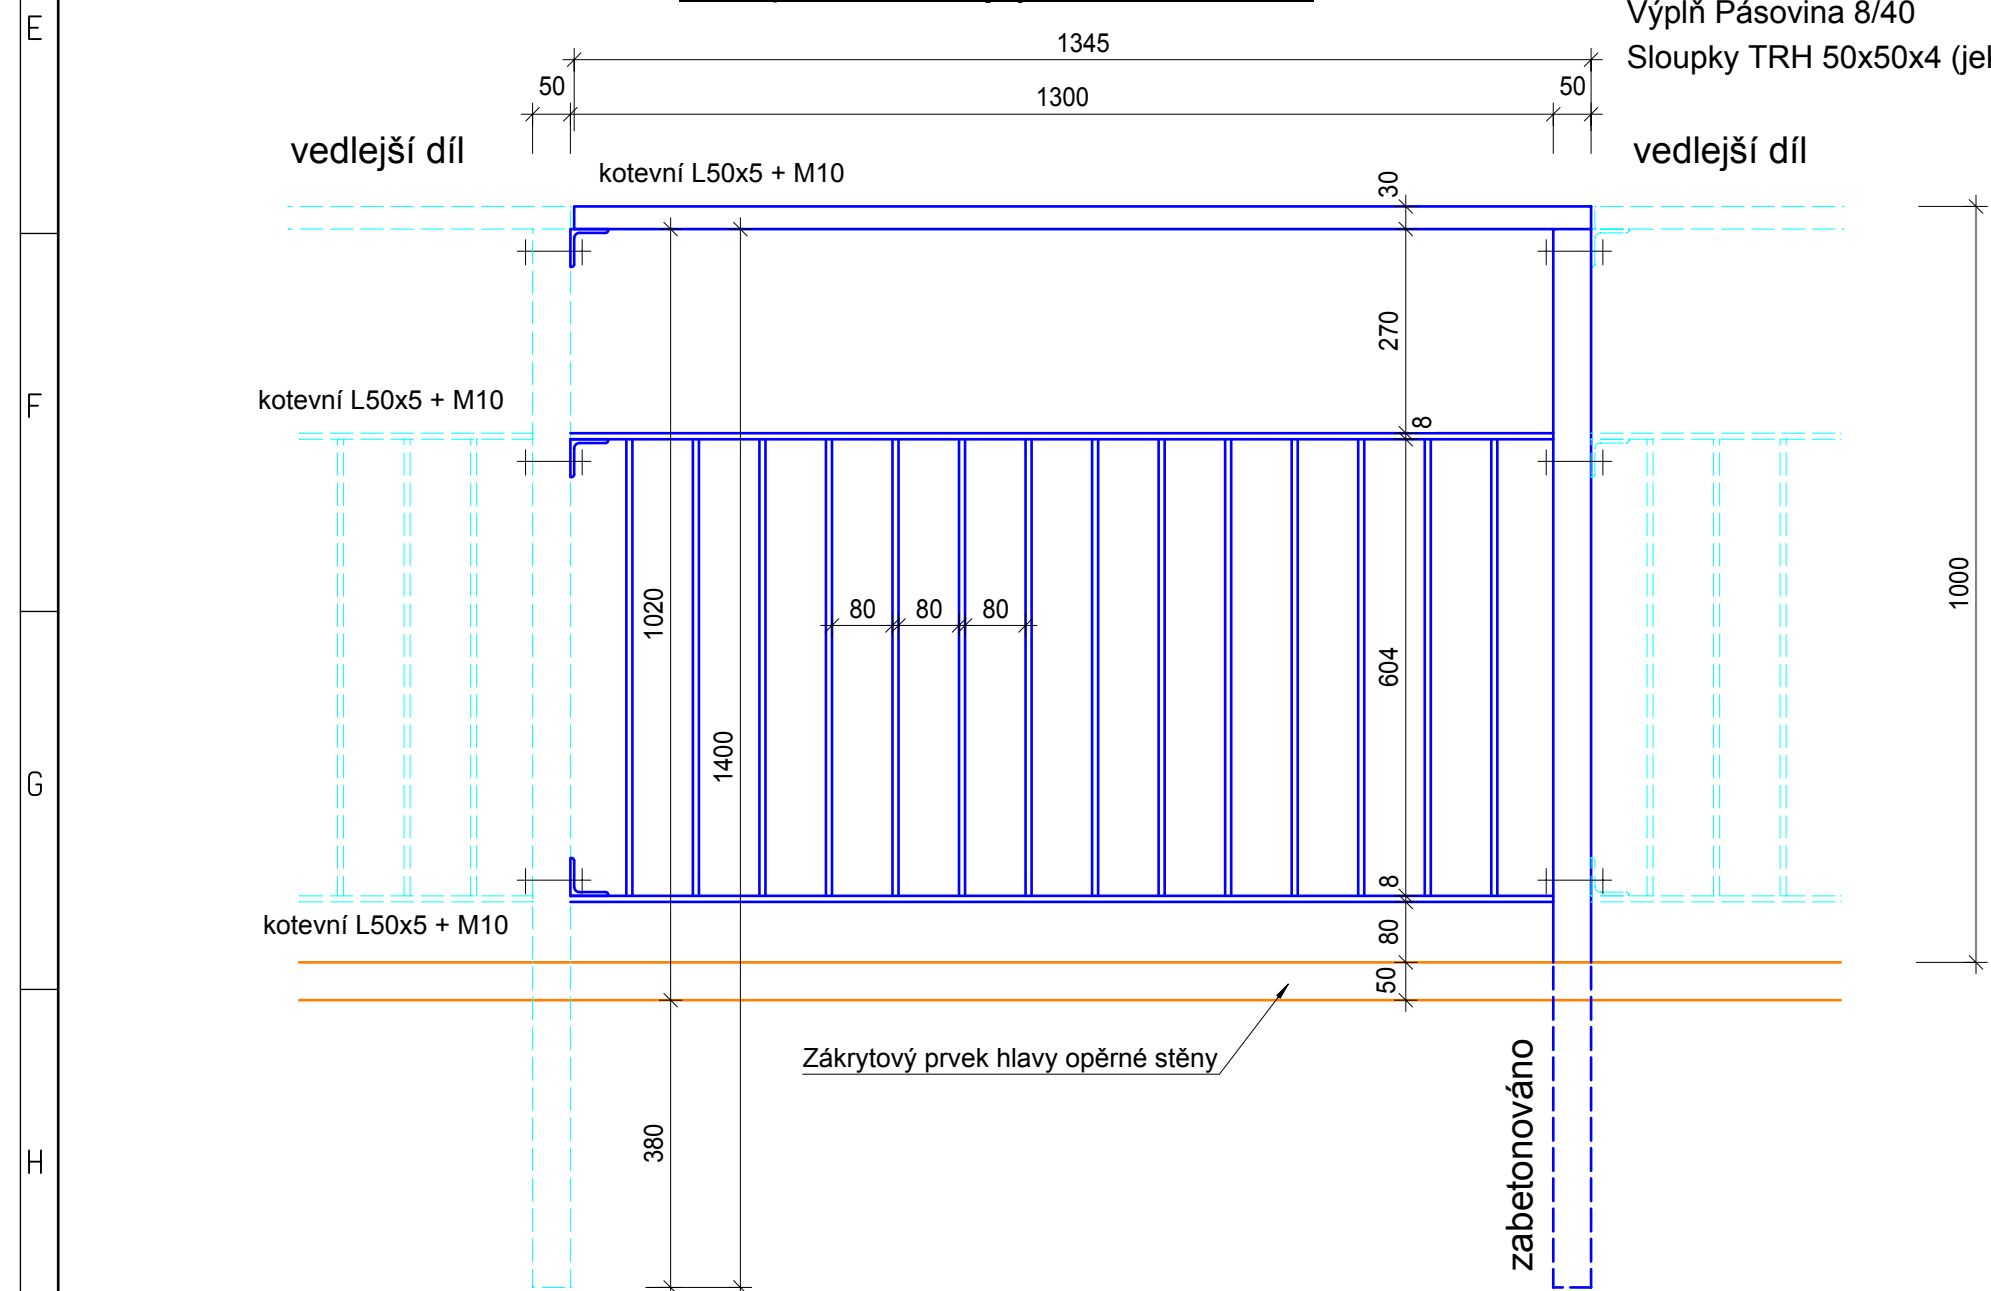

Hmotnost 1m' zábradlí

sloupek TRH 50x50x4...	7,2kg
------------------------	-------

madlo TRH 50x30x4...	3,5kg
----------------------	-------

<u>výplň pásovina 8/40...</u>	22,4kg
-------------------------------	--------

Celkem (s 10% rezervou) 36,4kg/m'

Celková hmotnosť zábradlí S1 (47m)... 1750kg

Celková hmotnosť zábradlí S2 (30m)... 1100kg

Materiál: **S235**

kvalita spojovacího materiálu **5,6**

Poznámka:

OK budou opatřeny žárovým zinkováním.

OK budou opatřeny nátěrovým systémem - RAL 6005

s vysokou životností (min.15 let) do vnějšího prostředí C3 na pozinkované konstrukce !!

[illegible]

Vedoucí projektant		Vedoucí zakázky	Dušek Jan Ing.		1:10
Projektant	Koutný Tomáš Ing.	Technická kontrola			
<div><p>BPO spol. s r.o. Lidická 1239 363 01 OSTROV</p><p>Tel.: +420353675111 Fax.: +420353612416</p><p>projekty@bpo.cz www.bpo.cz</p></div>	ZAKÁZKA: Karlovy Vary, Revitalizace veřejného prostoru - park za Lidovým domem ve Staré Roli			Počet A4	Pořadové číslo
	ČÁST (SO,PS):	Projekt stavby Opěrné zdi		4	6
				Stupeň projektu	
				PST	
				Datum dokončení	
OBSAH:	Zábradlí		10.05.2014	Číslo zakázky	
			7737-25		
OBJEDNATEL:	Statutární město Karlovy Vary			Číslo archivu:	BPO 2-83600