



**SCHODIŠTĚ R1 (1:25)**  
tvarovky BEST - FALDO

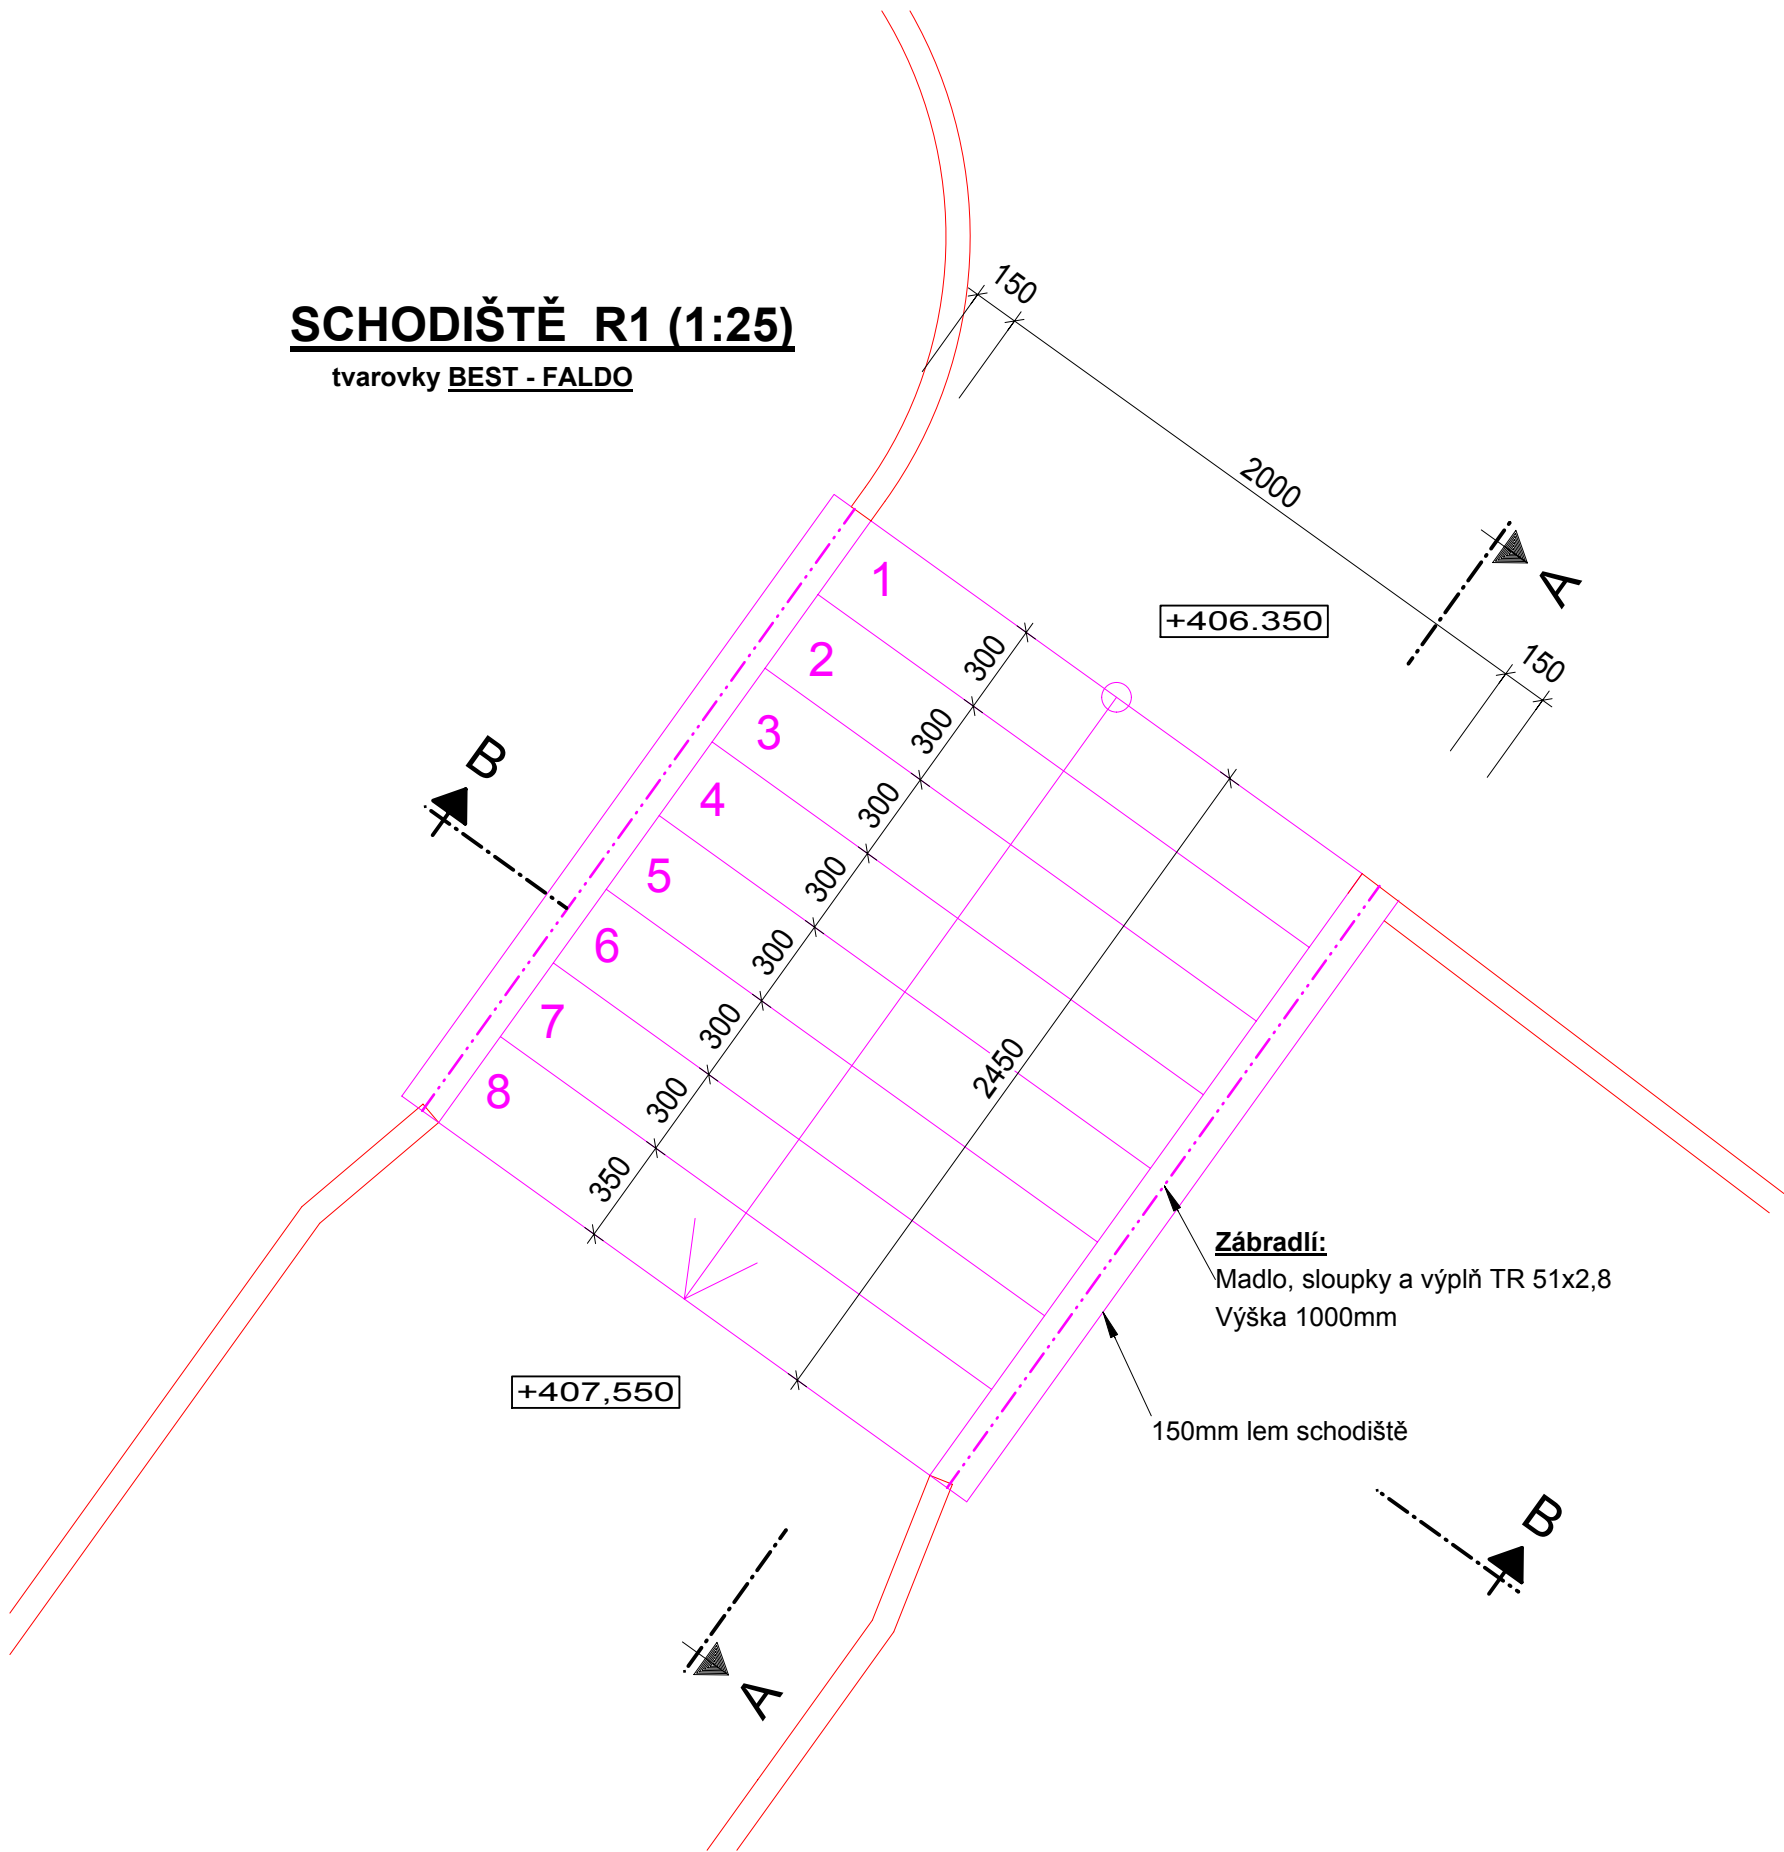

**ŘEZ A-A (1:25)**

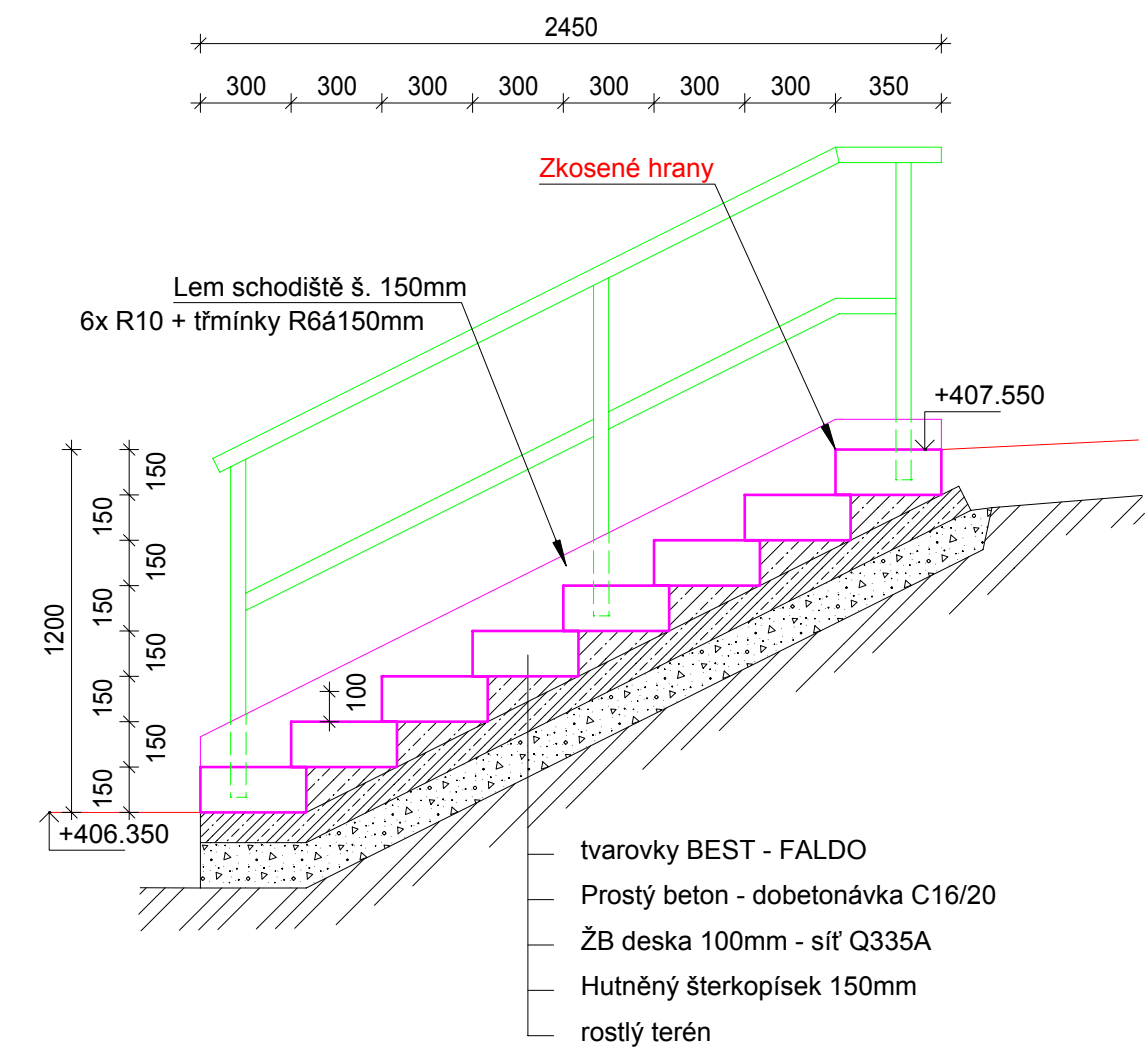

Materiál:  
ocel S235  
beton C30/37 XC2 XF4  
výztuž B500B  
Krytí min. 35mm


**Výkaz výztuže:**

Průměr	ks	délka 1ks	celková délka	hmotnost
Ø6	36	1280mm	46,1m	10,3kg
Ø10	12	2650mm	31,8m	20,0kg

hmotnost celkem **30,3kg**

SÍŤ Q335A cca 6m<sup>2</sup> **35kg**

**ŘEZ B-B (1:25)**

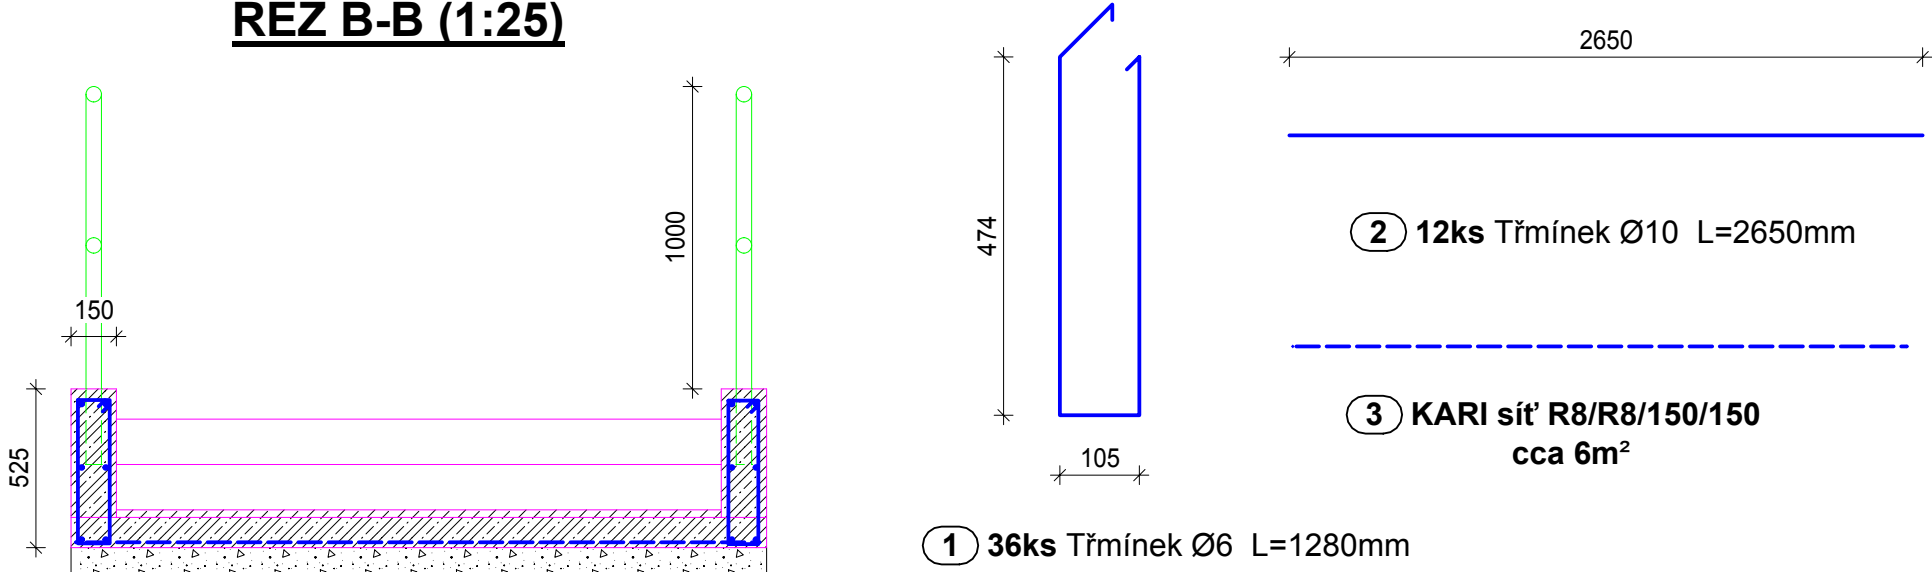

**Poznámka:**  
sítě a přímé pruty se v případě potřeby ohnou na stavbě !

Poznámka:  
OK budou opatřeny žárovým zinkováním.  
OK budou opatřeny nátěrovým systémem - RAL 6005  
s vysokou životností (min.15 let) do vnějšího prostředí C3 na pozinkované konstrukce !!

INDEX	ZMĚNA	DATUM	JMÉNO	PODPIS

Vedoucí projektant		Vedoucí zakázky	Dušek Jan Ing.		1:25
Projektant	Koutný Tomáš Ing.	Technická kontrola			
<div>  BPO spol. s r. o. Lidická 1239 363 01 OSTROV  Tel.: +420353675111 Fax: +420353612416  projekty@bpo.cz www.bpo.cz</div>	ZAKÁZKA: Karlovy Vary, Revitalizace veřejného prostoru - park za Lidovým domem ve Staré Roli			Počet A4	Pořadové číslo  <div>7</div>
				4	
	Stupeň projektu	7			
	PST				
	Datum dokončení				
10.05.2014					
Číslo zakázky					
	7737-25				
OBJEDNATEL: Statutární město Karlovy Vary			Číslo archivní: BPO 2-83601		