



Vodárny a kanalizace Karlovy Vary, a.s.

360 07 Karlovy Vary - Doubí, Studentská 328/6

zapsané s účinností od 1.1.1994 v OR u KS Plzeň, odd. B, vložka č. 3

Město/katastr Drahovice

Čtvrť/Ulice Kollárova

č.p. : p.č. dle přiložené situace

Za účelem : stavební úpravy ZŠ Komenského

Číslo jednací : 140331/096

Datum : 31.3.2014

Investor/projektant : Roman Gajdoš

Zasláno : e-mail

Stupeň : zakres sítí

Provoz vodovodů : K. Vary, p.Knopp, tel. : 606 652 911

Provoz kanalizace : p. Dietl, tel.: 602 835 474

Zakreslil : Marcela Přikrylová

Vodovodní a kanalizační zařízení jsou na situaci zakreslena informativně dle stávající dokumentace VAK K. Vary, a.s. Zařízení je nutno upřesnit vytýčením na místě. Přesné vytýčení vodovodních a kanalizačních zařízení vám zajistí naše příslušné provozy vodovodů a kanalizace.

Požadujeme dodržet ochranné pásmo vodovodu a kanalizace, které je min. 1,5 m od líce potrubí na obě strany (u potrubí do prům. 500 mm) a min. 2,5 m od líce potrubí na obě strany (u potrubí nad prům. 500 mm).

U potrubí (vodovodu a kanalizace) o průměru nad 200 mm včetně, jehož dno je uloženo v hloubce větší než 2,5 m pod upraveným povrchem, se vzdálenost od vnějšího líce zvyšuje o 1,0 m.

Tento doklad nenahrazuje vyjádření k územnímu souhlasu, územnímu/stavebnímu řízení. Technické řešení (projektovou dokumentaci) požadujeme předložit na VaK K.Vary k odsouhlasení.

Při dalším jednání ohledně předmětné akce používejte prosím příslušné číslo jednací.
CO : vlastní

Datum : 31 -03- 2014

Vodárny a kanalizace Karlovy Vary, a.s.

Studentská 328/64

Technický útvar 4

360 07 Karlovy Vary - Doubí

Podpis :

Tel.: 359 010 111
Fax: 359 010 333

E-mail:
info@vodakva.cz

IČO : 49 78 92 28
DIČ : CZ 49 78 92 28

Komerční banka Karlovy Vary
číslo účtu: 1608 341 / 0100

✓: 1000

Vodárny a kanalizace Karlovy Vary, a. s.
Vodovodní ~~stavba~~ rozvody jsou
informativně zakresleny dle stávající
dokumentace VAK Karlovy Vary.
Zařízení je nutno upřesnit výtčením
přímo na místě.


Podpis: /
Data: 31-03-2014

[illegible]


Studentská 328/64

Technický útvar 4

360 07 Karlovy Vary - Doubi

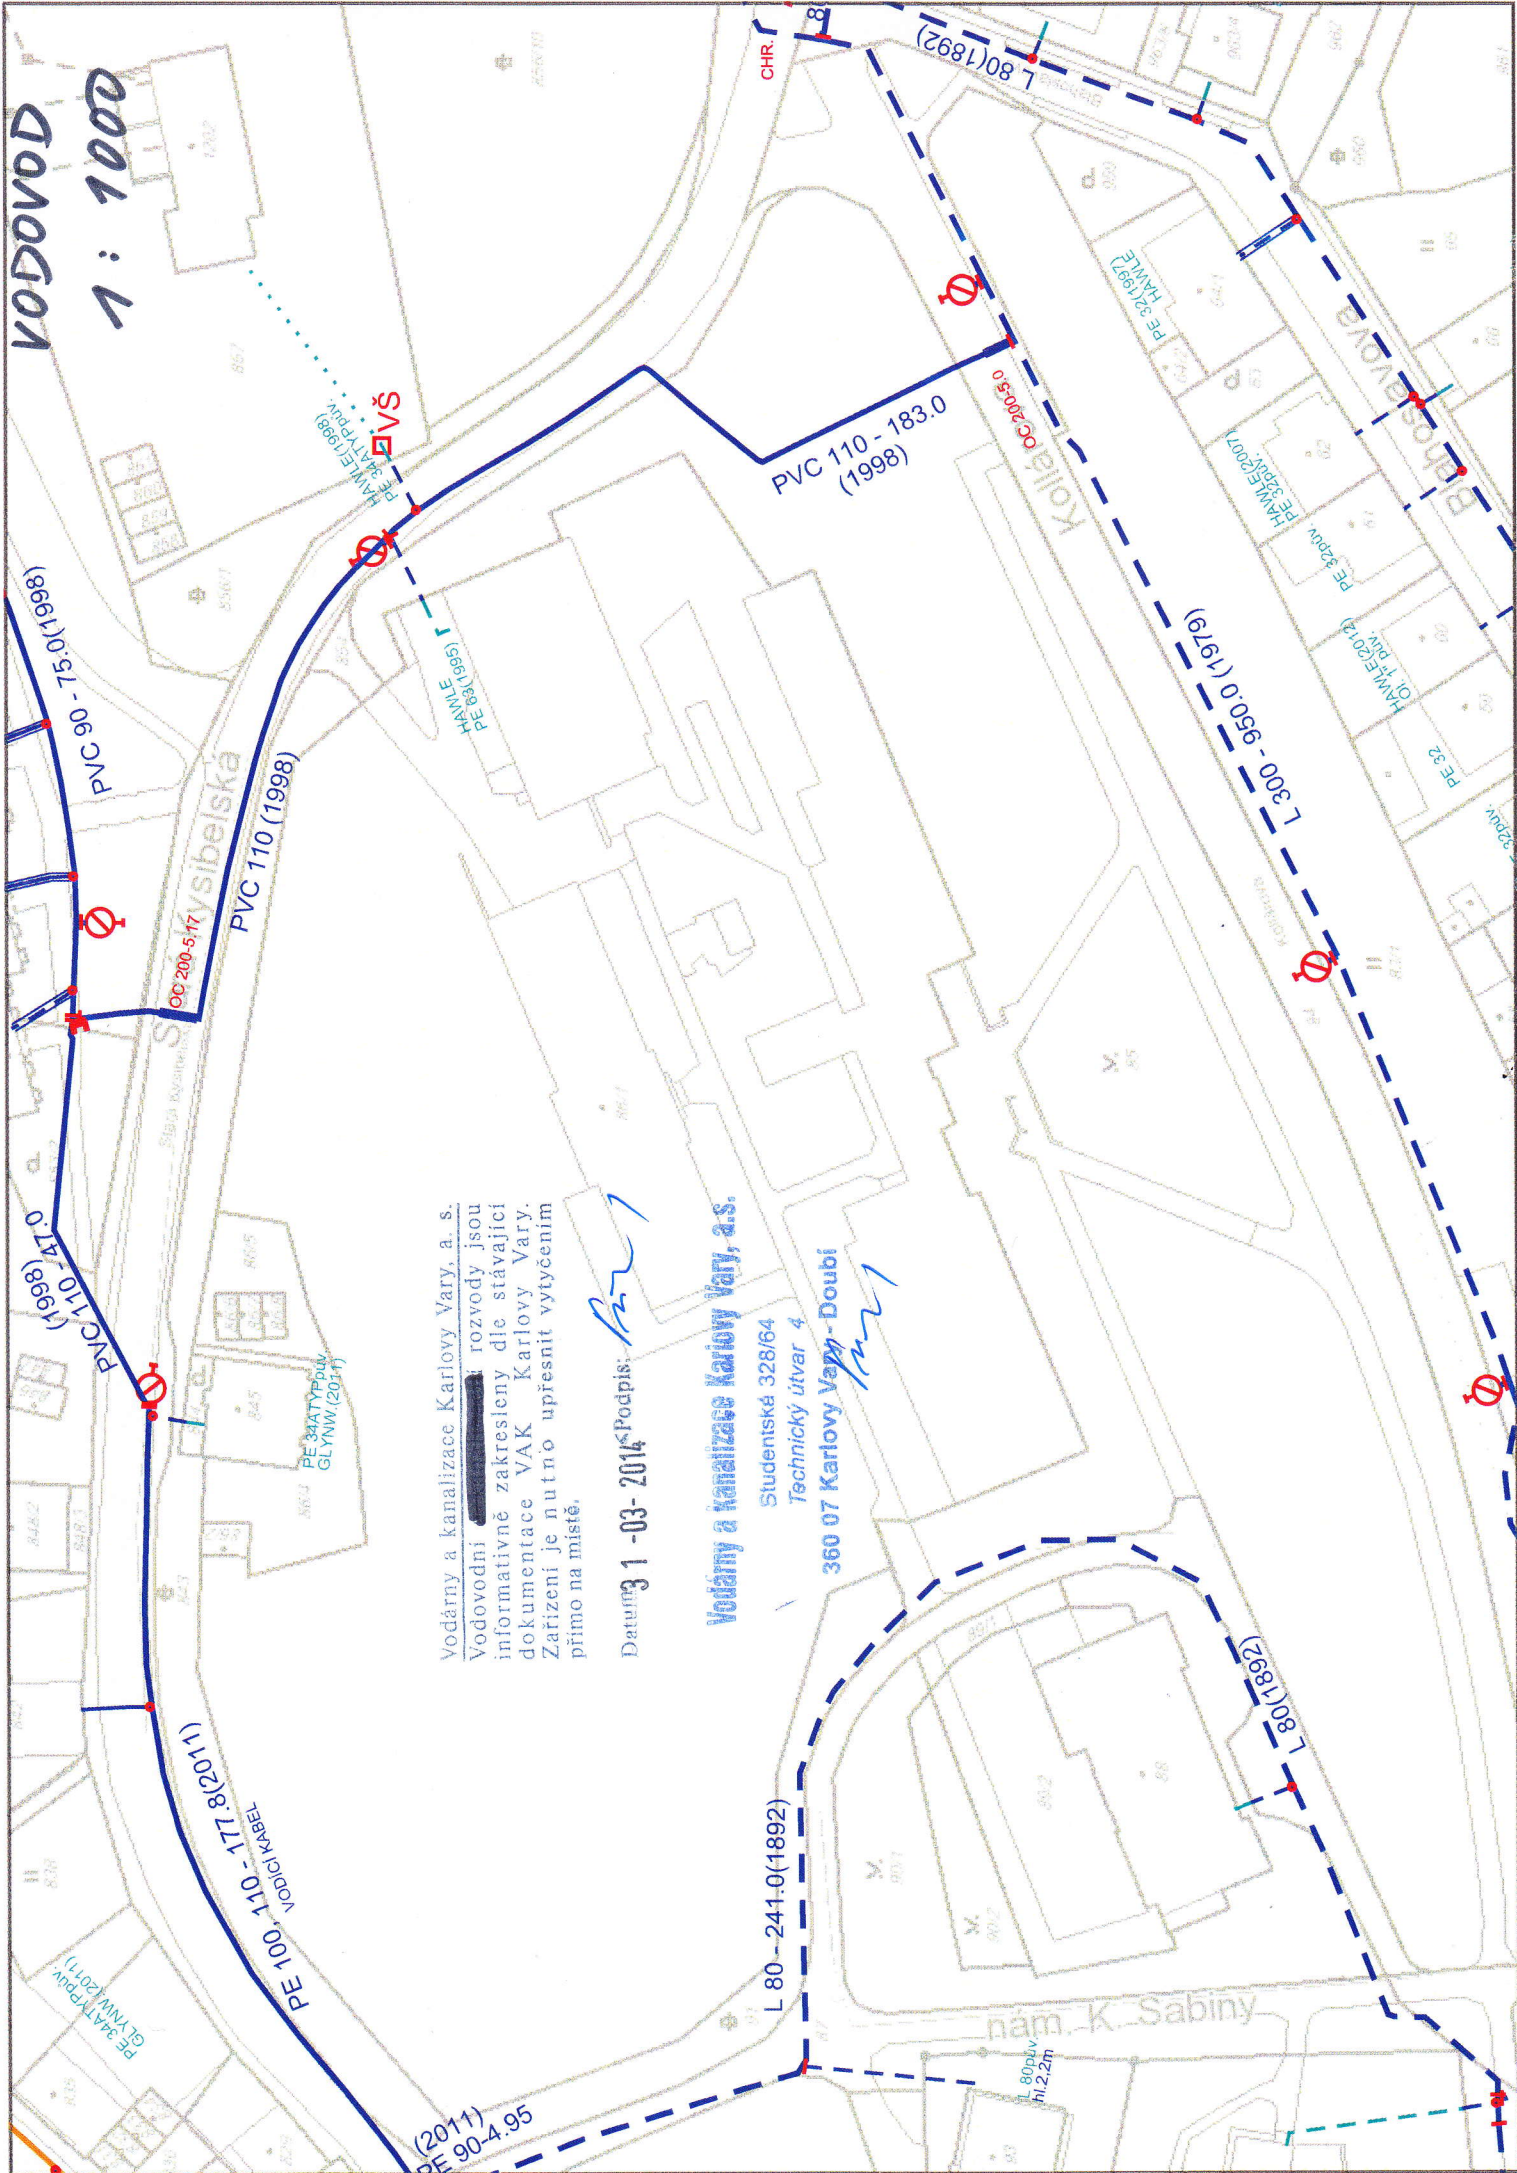

2001

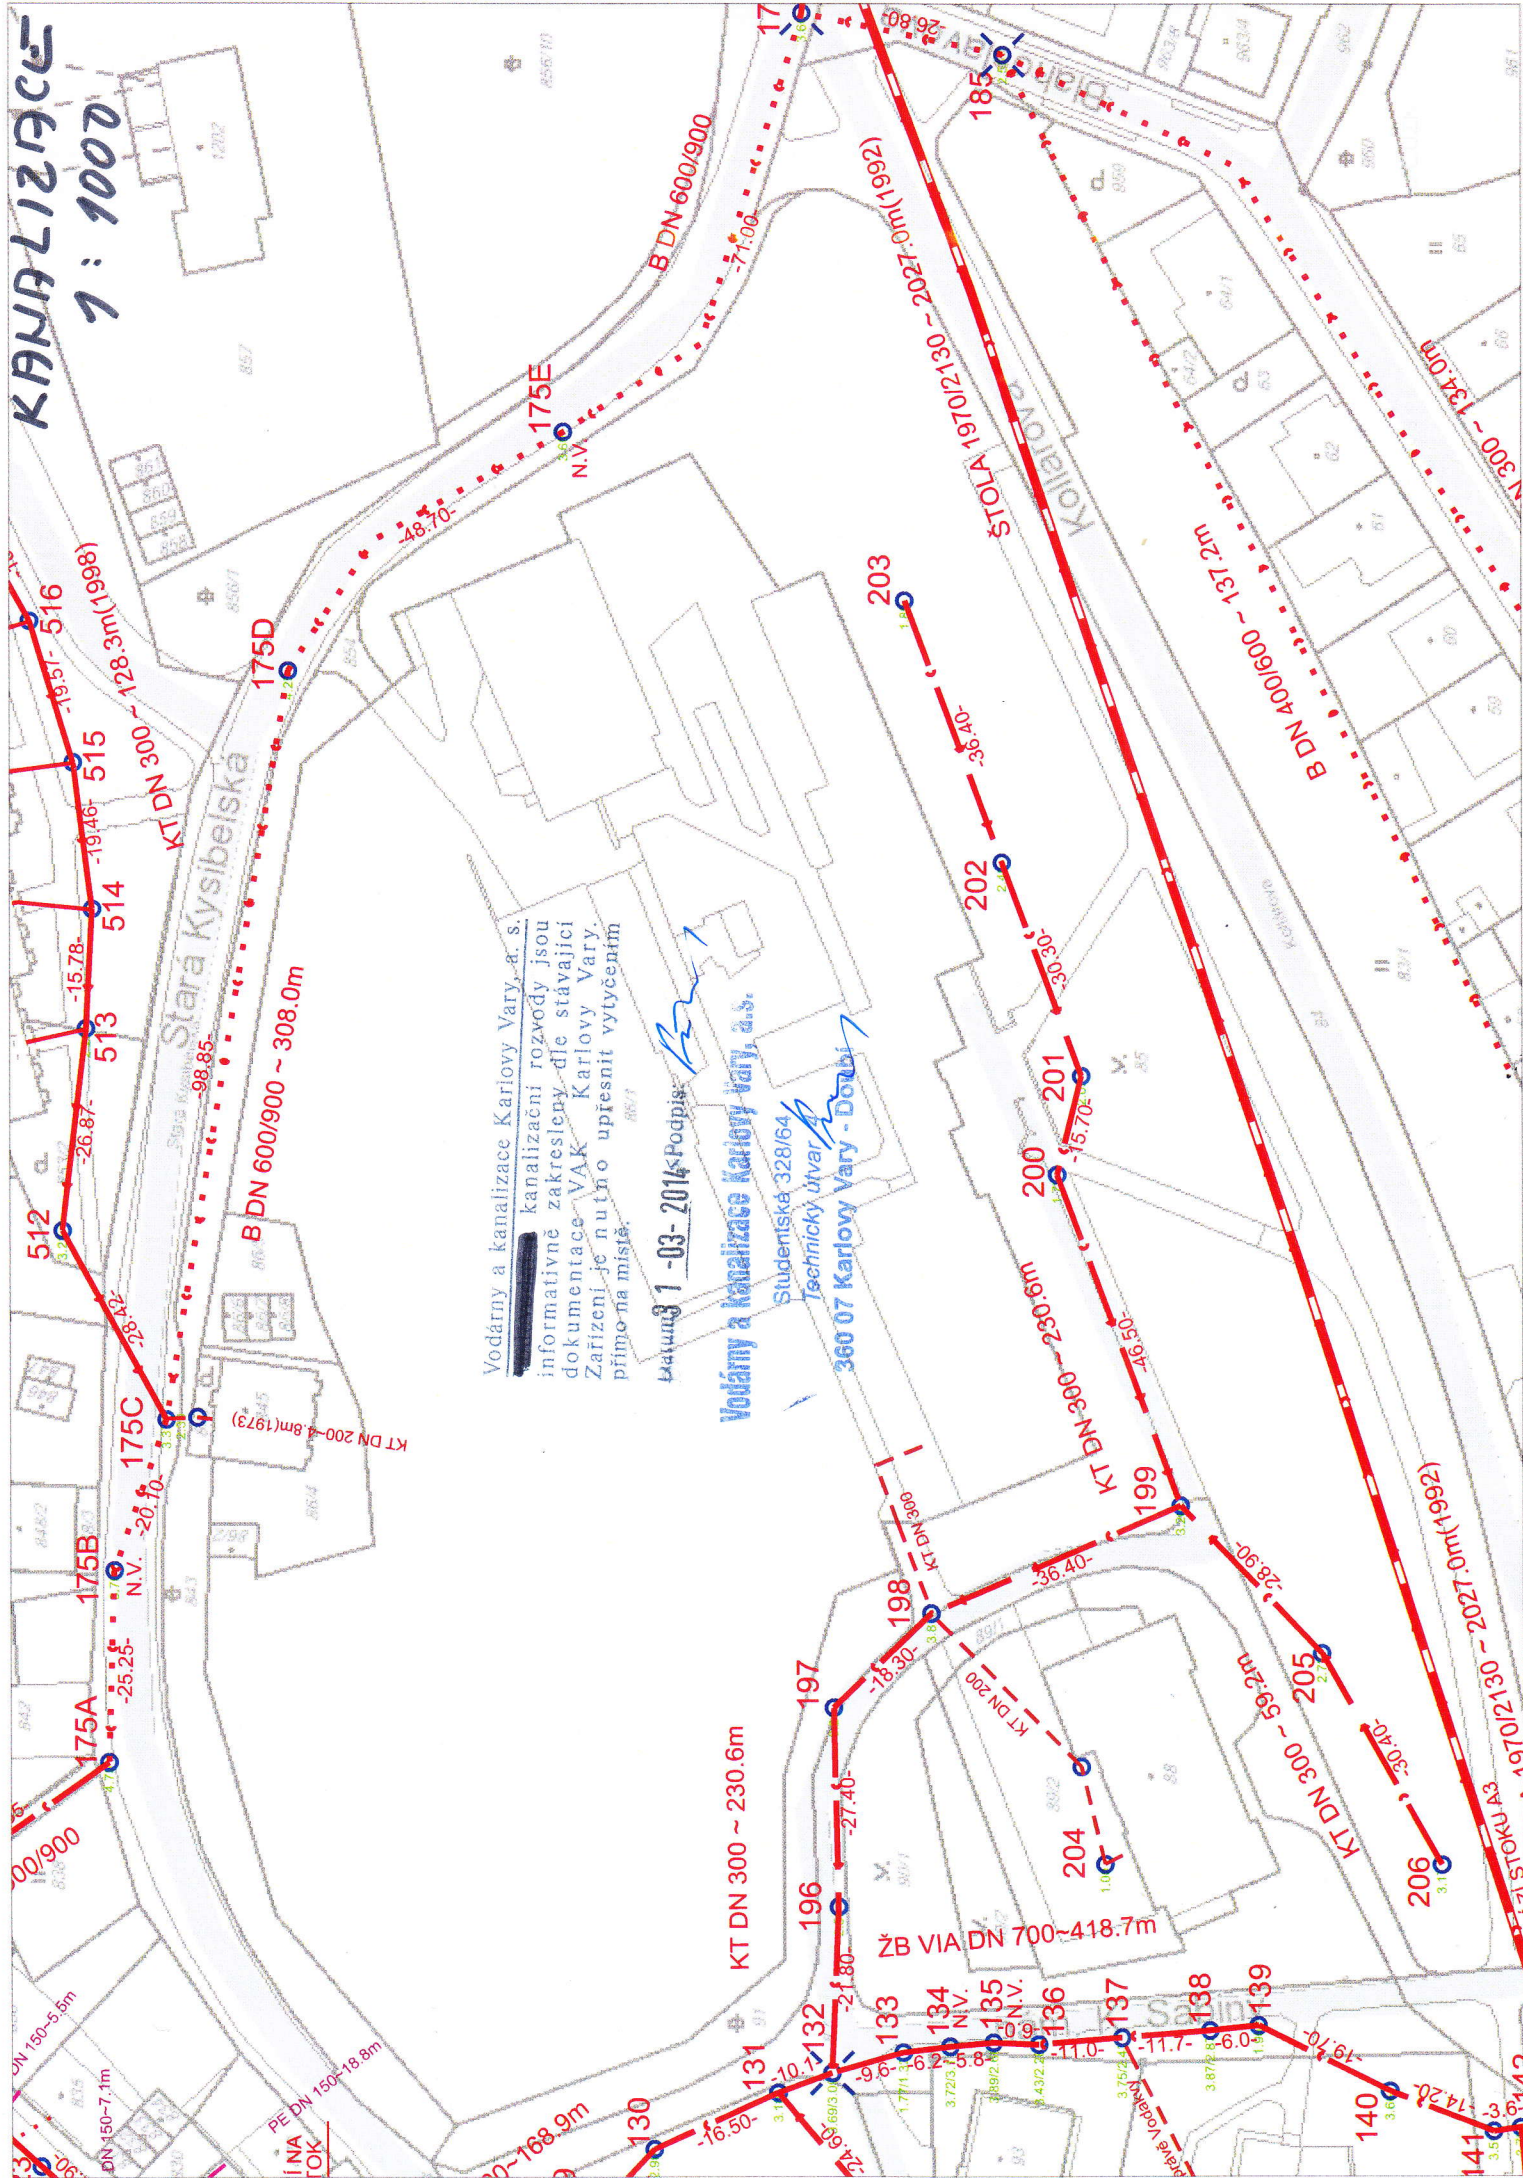



Vydány a korigovány Karlovy Vary, a.s.

Studentská 328/64

Technický útvar 4

360 07 Karlovy Vary - Doubí

31-03-2014

ING. ROMAN GAJDOS *gjd* IČO 13843357

INVESTOR: Statutární město Karlovy Vary, odbor rozvoje a investic

Karlovy Vary - Základní škola J. A. Komenského
Stavební úpravy
(zateplení fasády, výměna oken)

CELKOVÁ SITUACE

G.PROJEKT

STUPEN PpSP

DATUM 03/2014

ARCHIV. Č. 08/2014

MĚŘITKO 1 : 1 000

1

