






PŮDORYS OBVODOVÉHO PLÁŠTĚ V PP

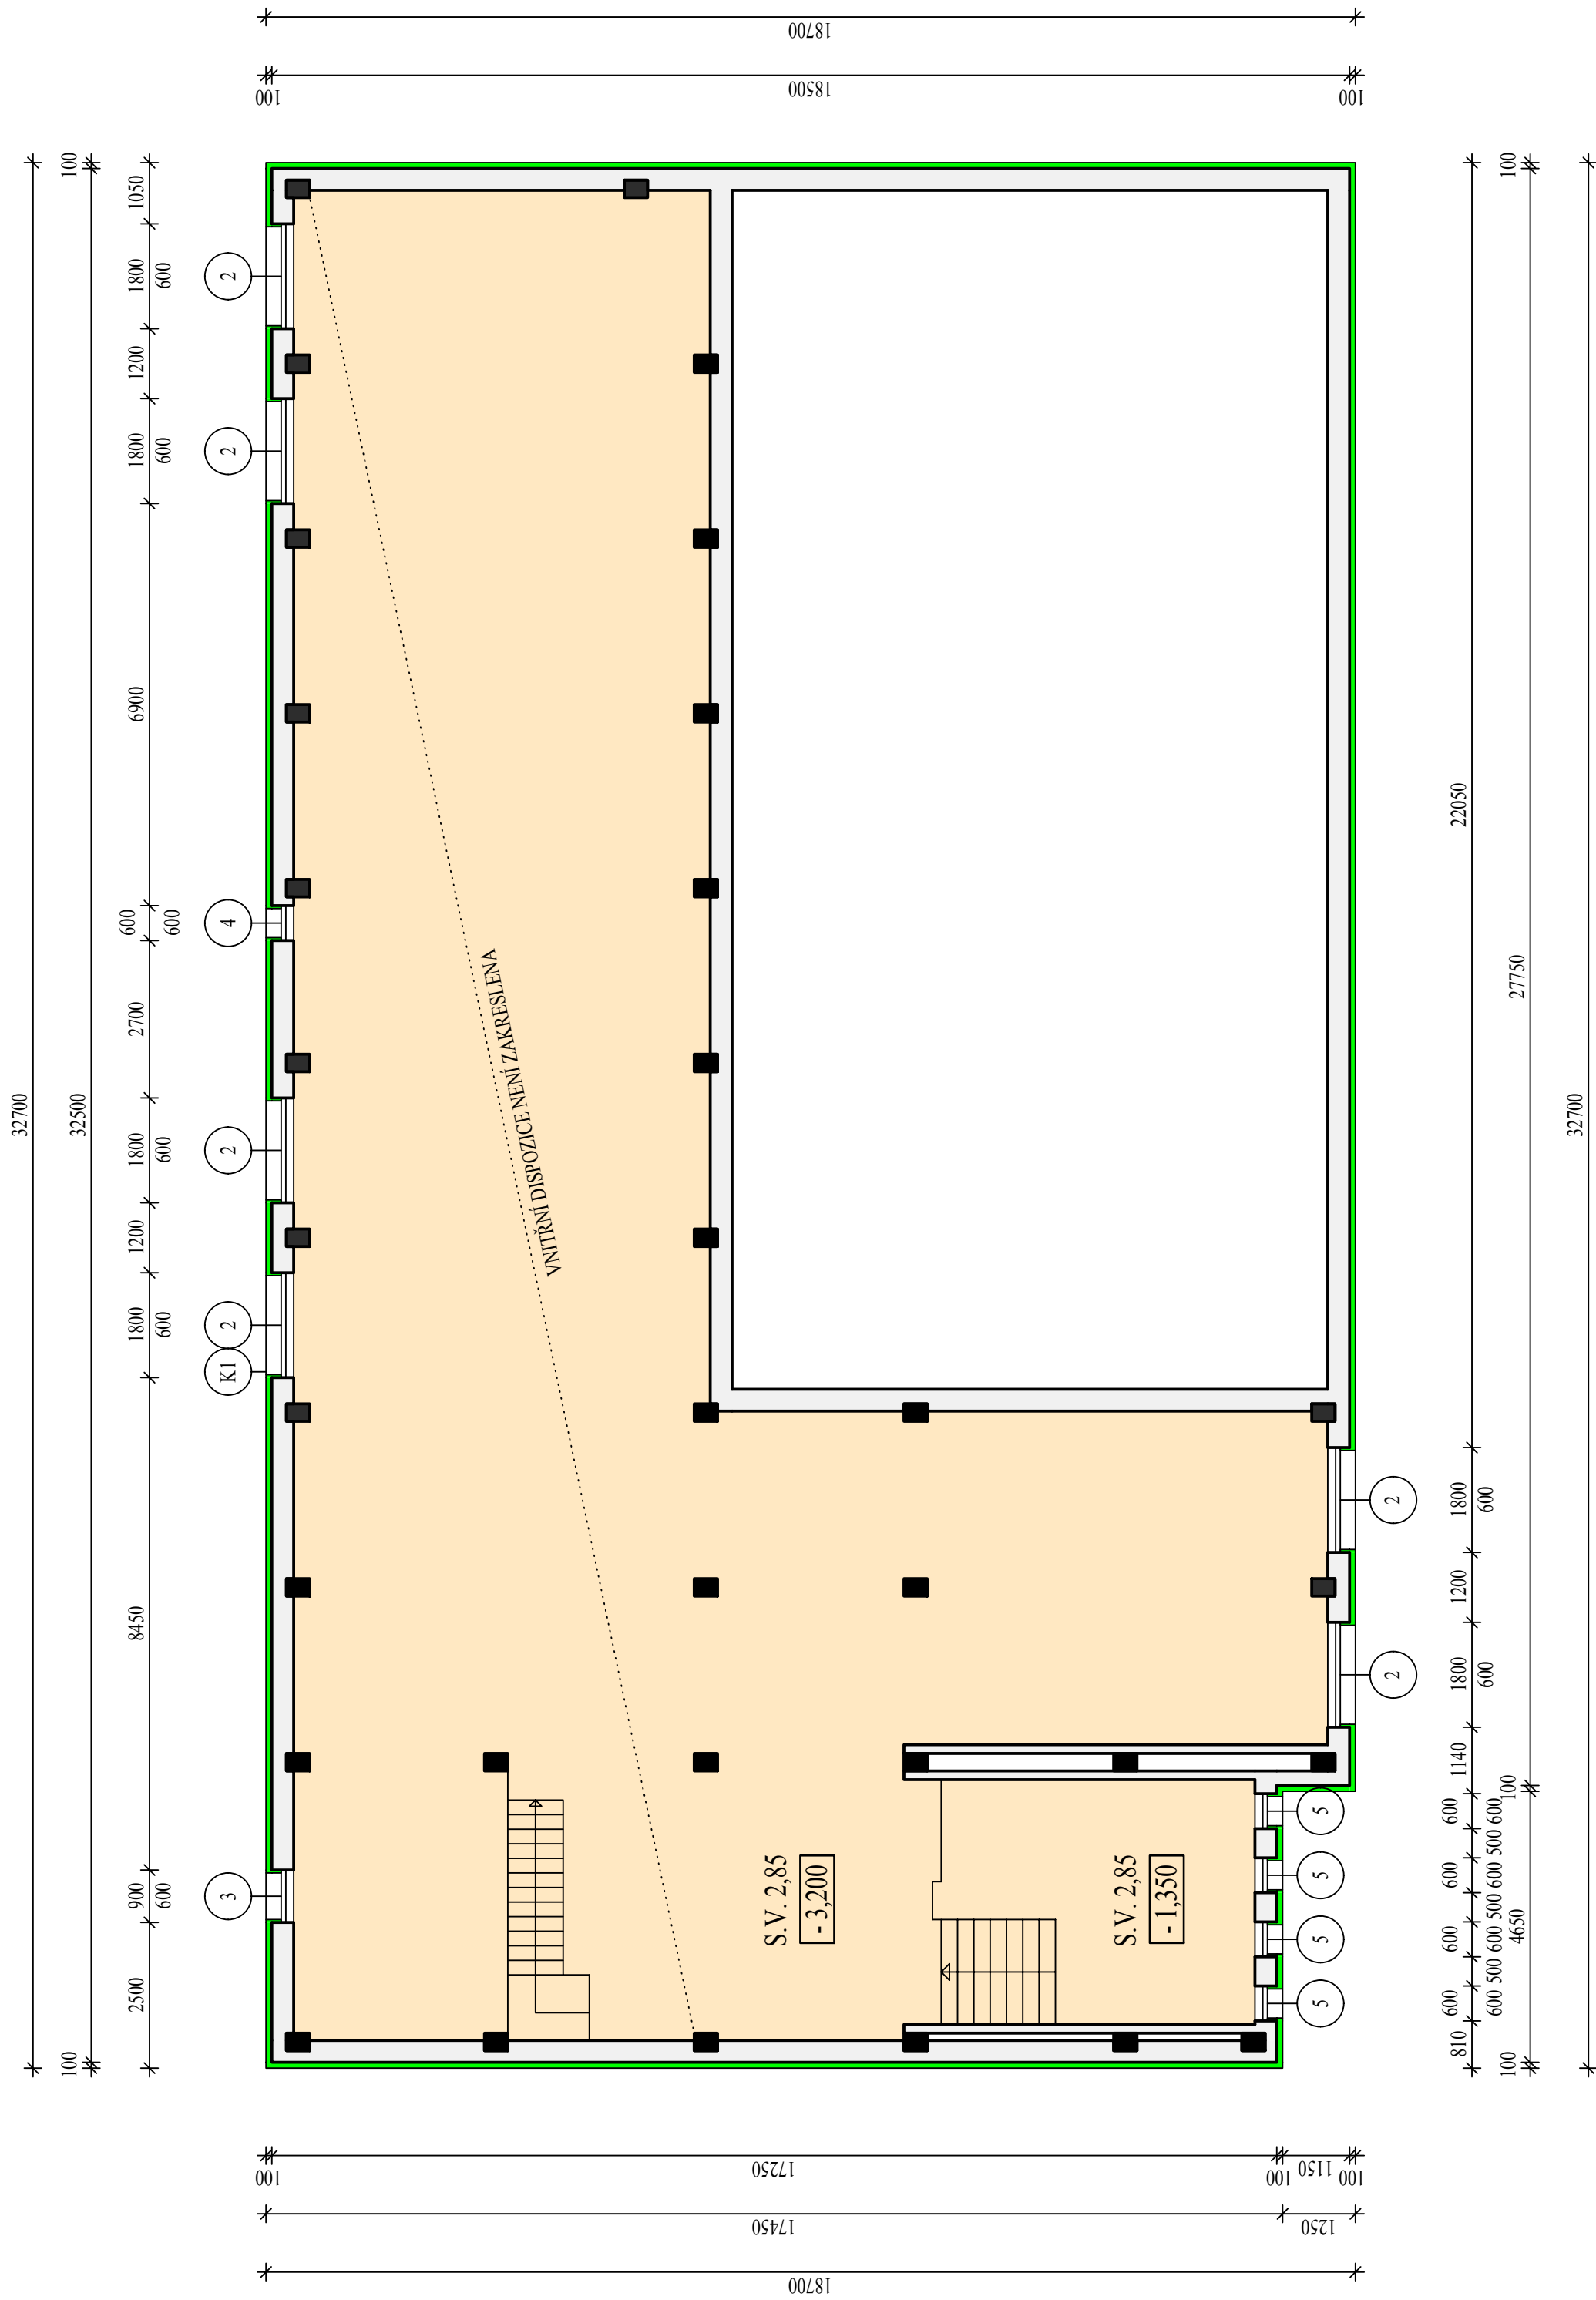



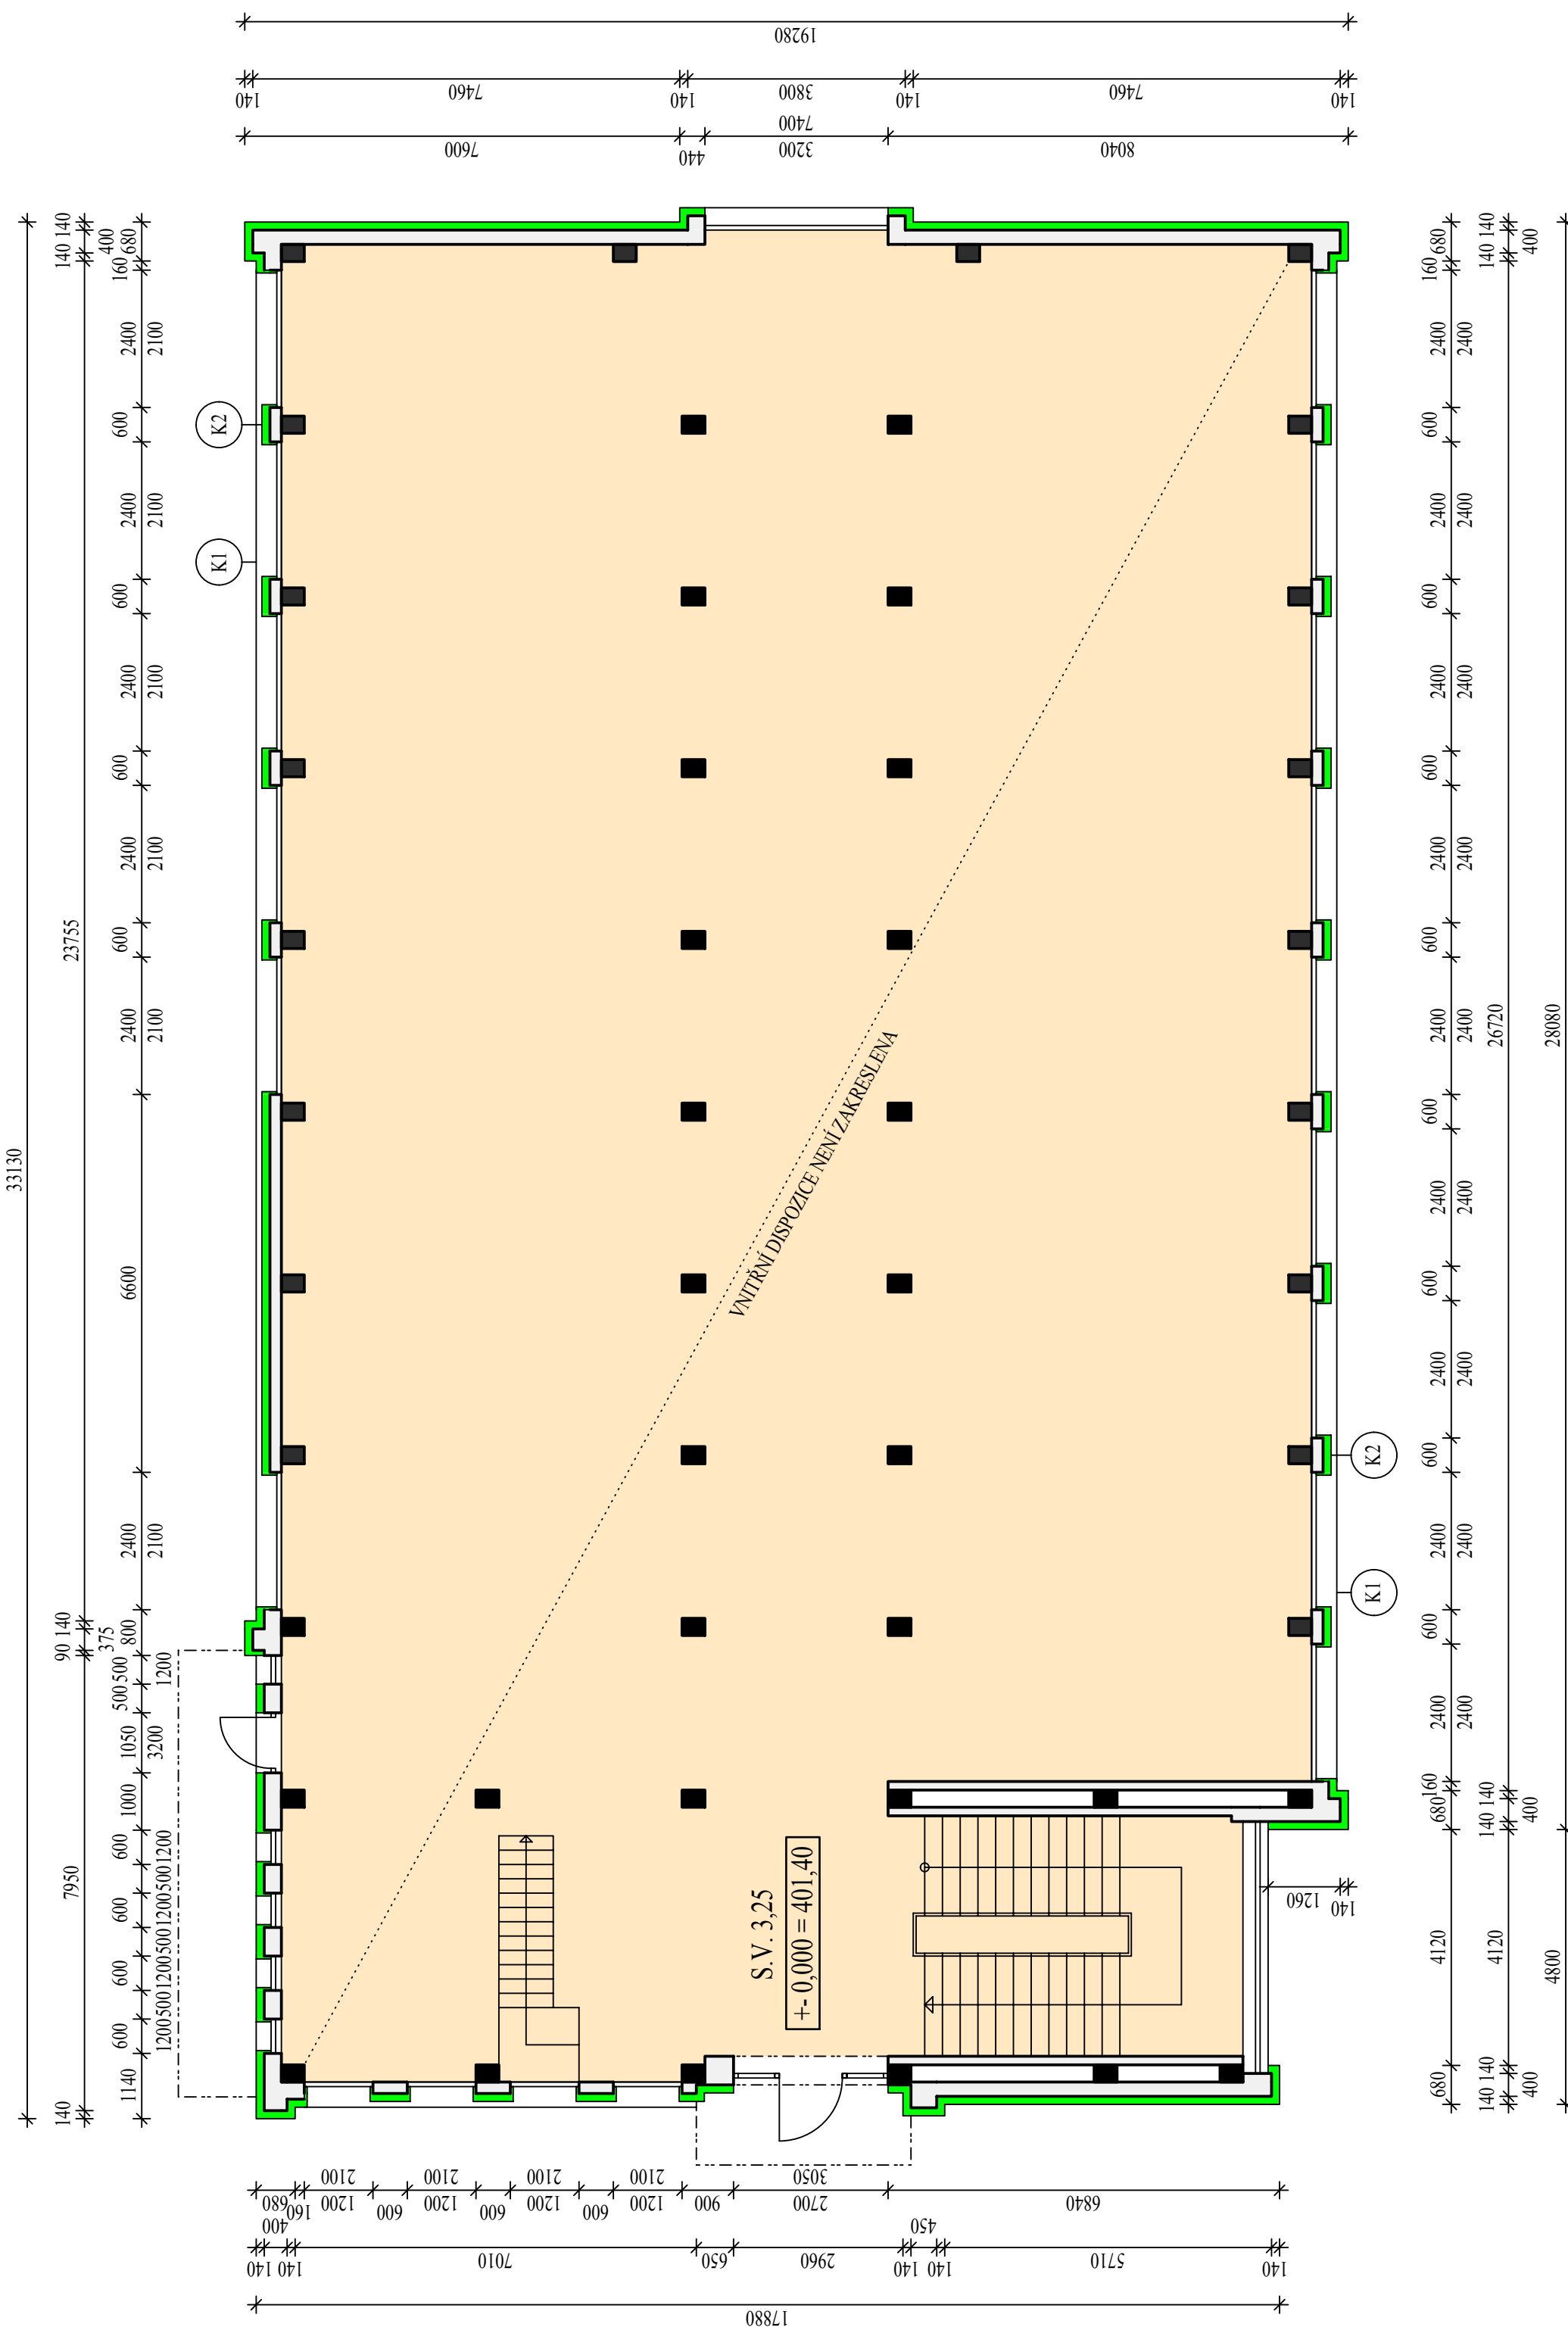

PŮDORYS OBVODOVÉHO PLÁŠTĚ V 1.NP

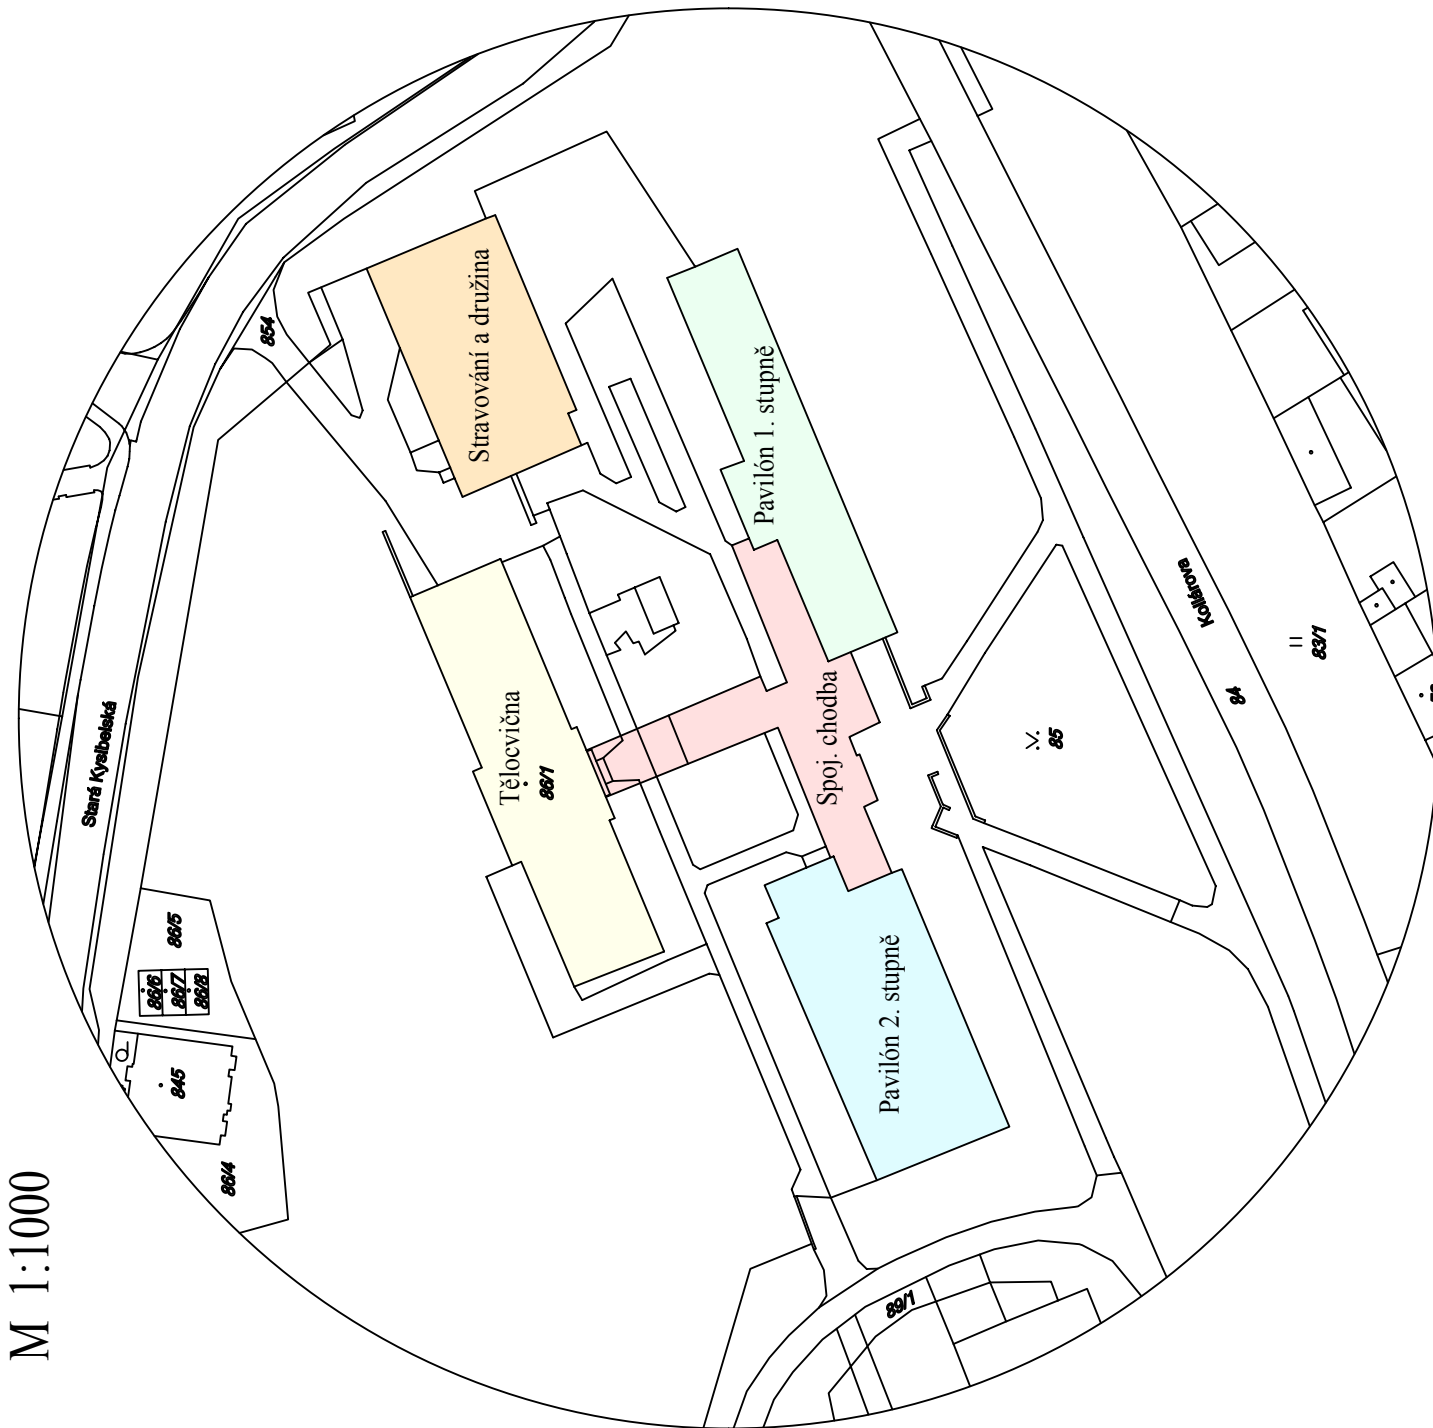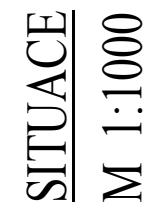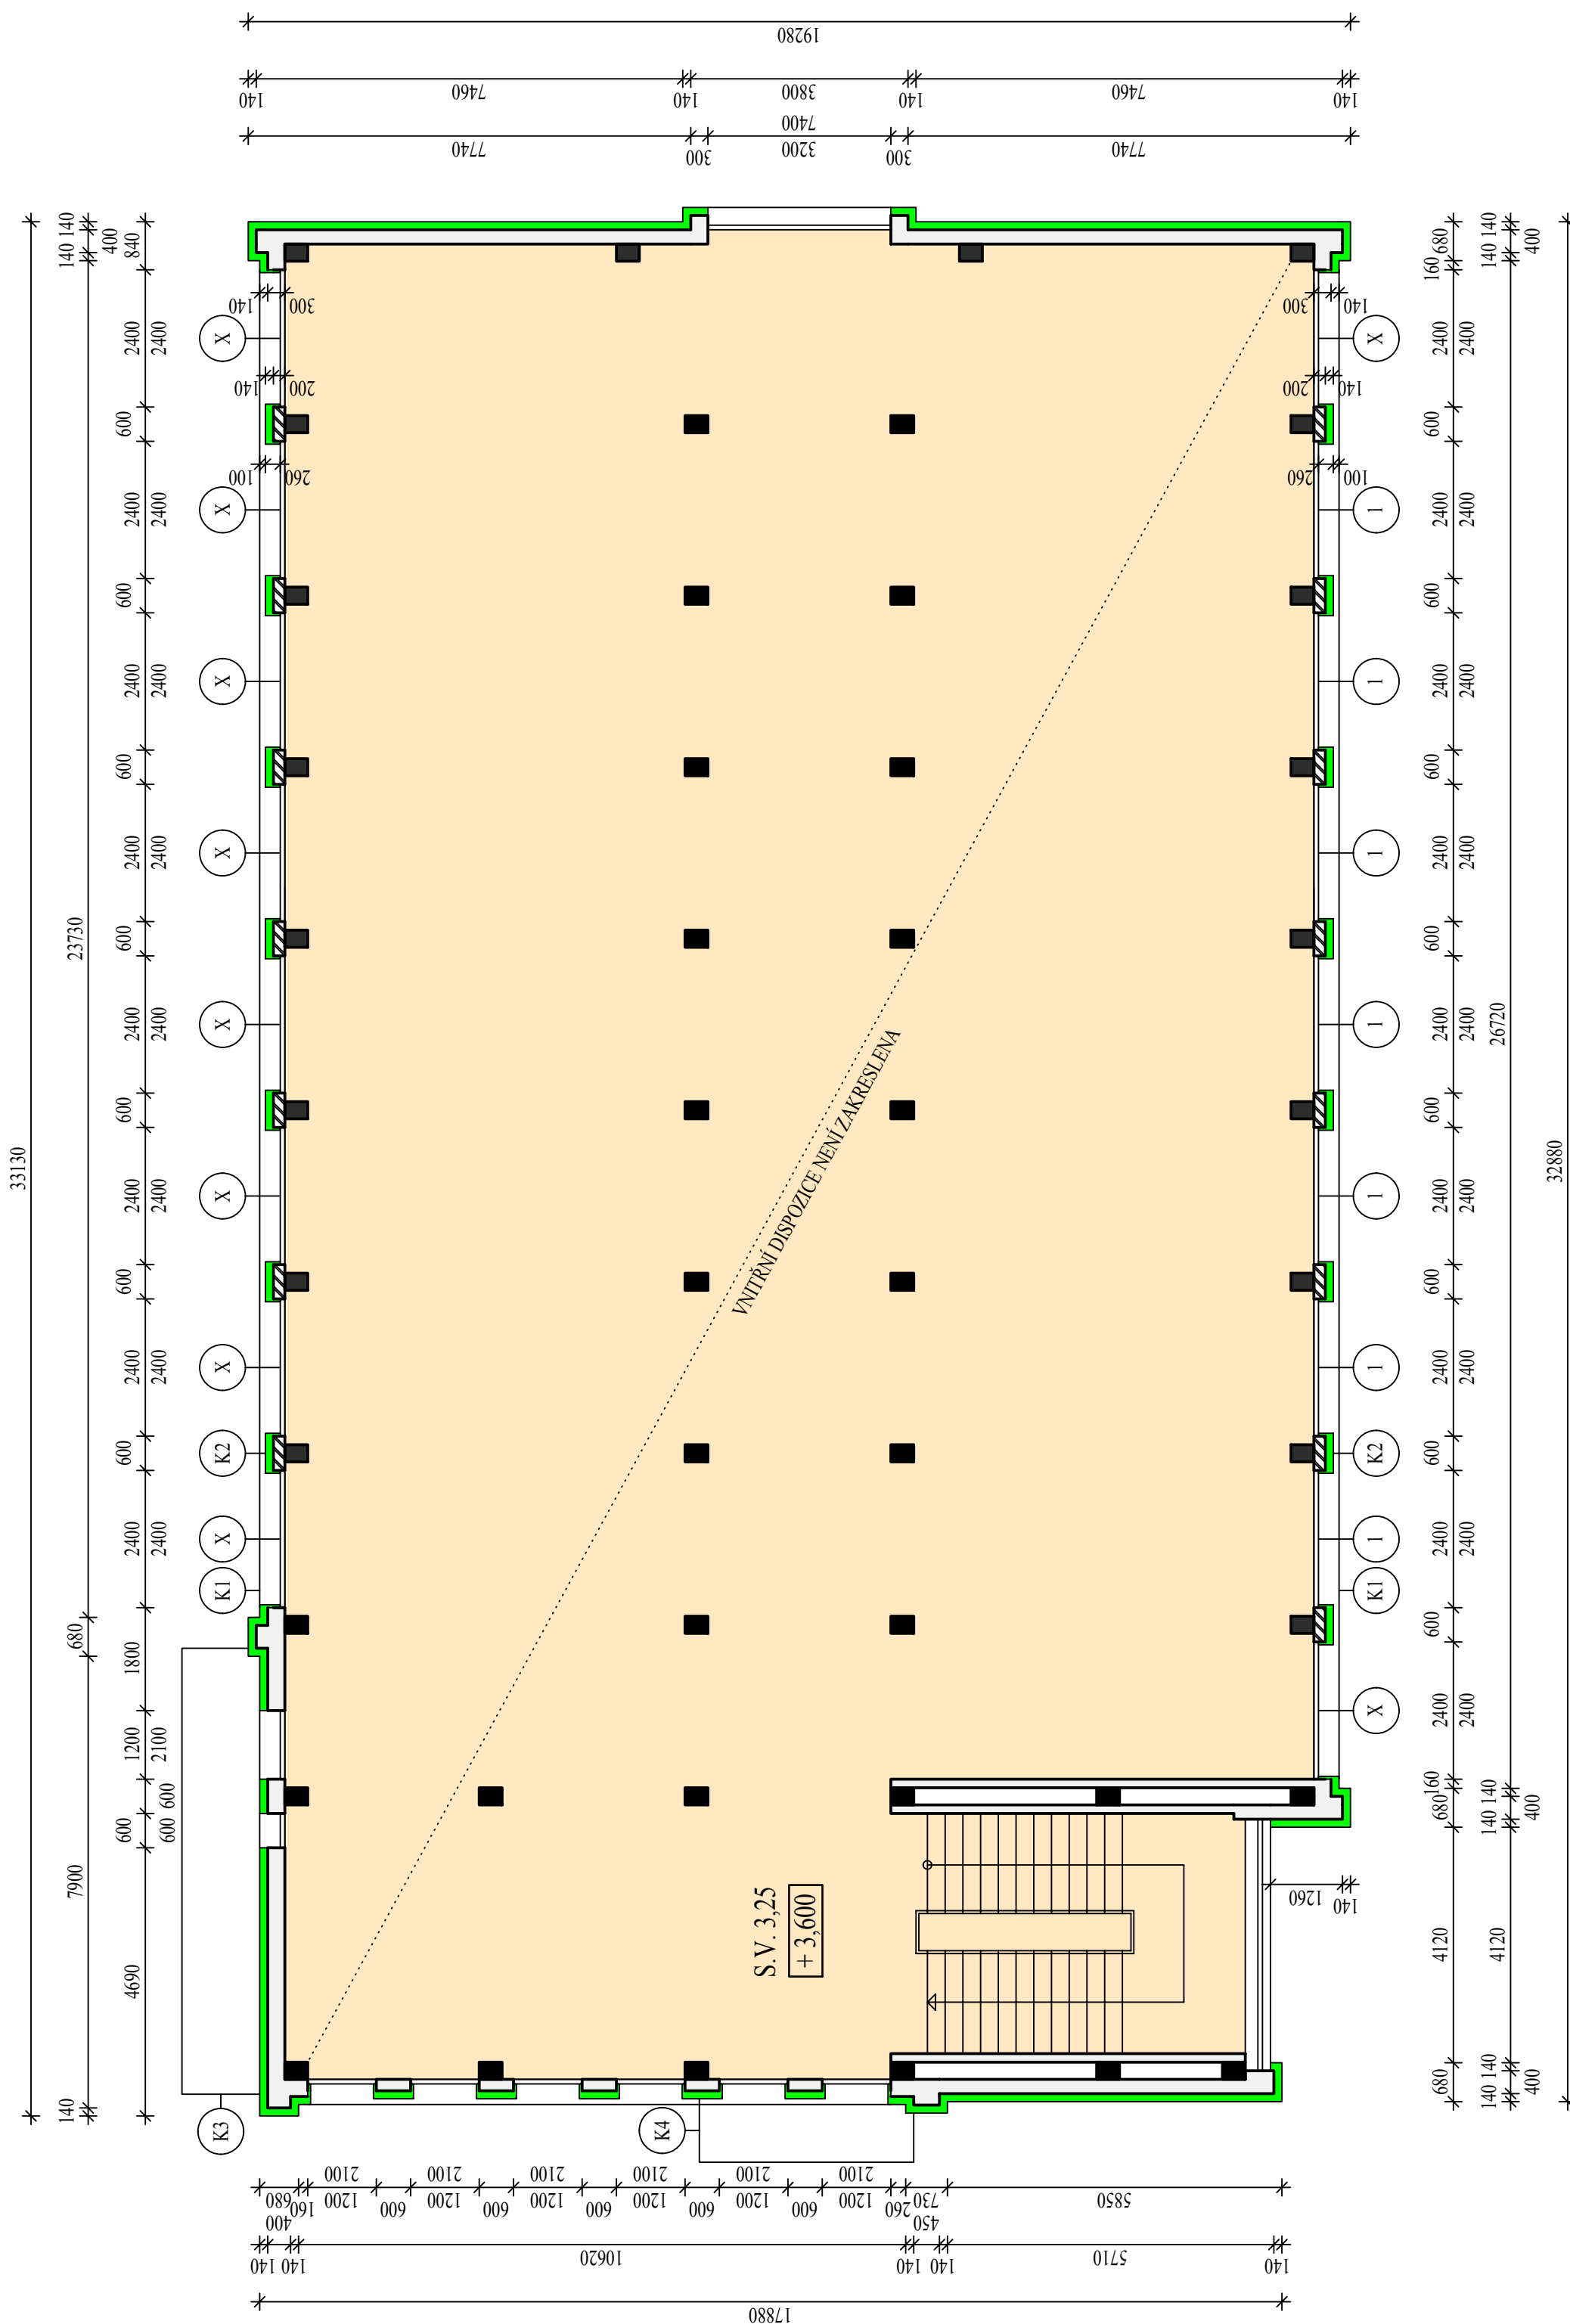

PŮDORYS OBVODOVÉHO PLÁŠTĚ V 2.NP



LEGENDA

- | | |
|---|---|
|  | NOSNĚ ŽELEZOBETONOVÉ SLUPY |
|  | STĚNÁČÍ KONSTRUKCE OBVODOVÉHO PLÁŠTĚ |
|  | ZDIVO MEZIKONENÍCH PILÍŘŮ Z POROBETONOVÝCH TVÁRNIC TL. 200 MM |
|  | FAŠÁDŇÍ ZATEPLOVACÍ SYSTÉM ETICS TL. 140 MM, $\lambda = 0,037 \text{ W/m} \cdot \text{K}$ |

POZNÁMKA

PRO VÝMĚNU VNĚJŠÍCH VÝPLNÍ OTVORŮ A ZATEPLENÍ FASÁDY JE ZAMĚŘEN V POTŘEBNÉM ROZSAHU
OBVOIDOVÝ PLÁŠŤ - VNITŘNÍ DISPOZICE NENÍ ZAKRESLENA.

PŘED ZAHÁJENÍM VÝROBY OKEN JE NUTNO ZAMĚŘIT VŠECHNY OTVORY A VYRÁBĚT PODLE SKUTEČNÝCH ROZMĚRŮ OTVORŮ, JE NUTNO ZOHLÉDNIT POŽADAVEK NA ZATEPLENÍ PARAPETU A OSTĚNÍ.