




JIŽNÍ

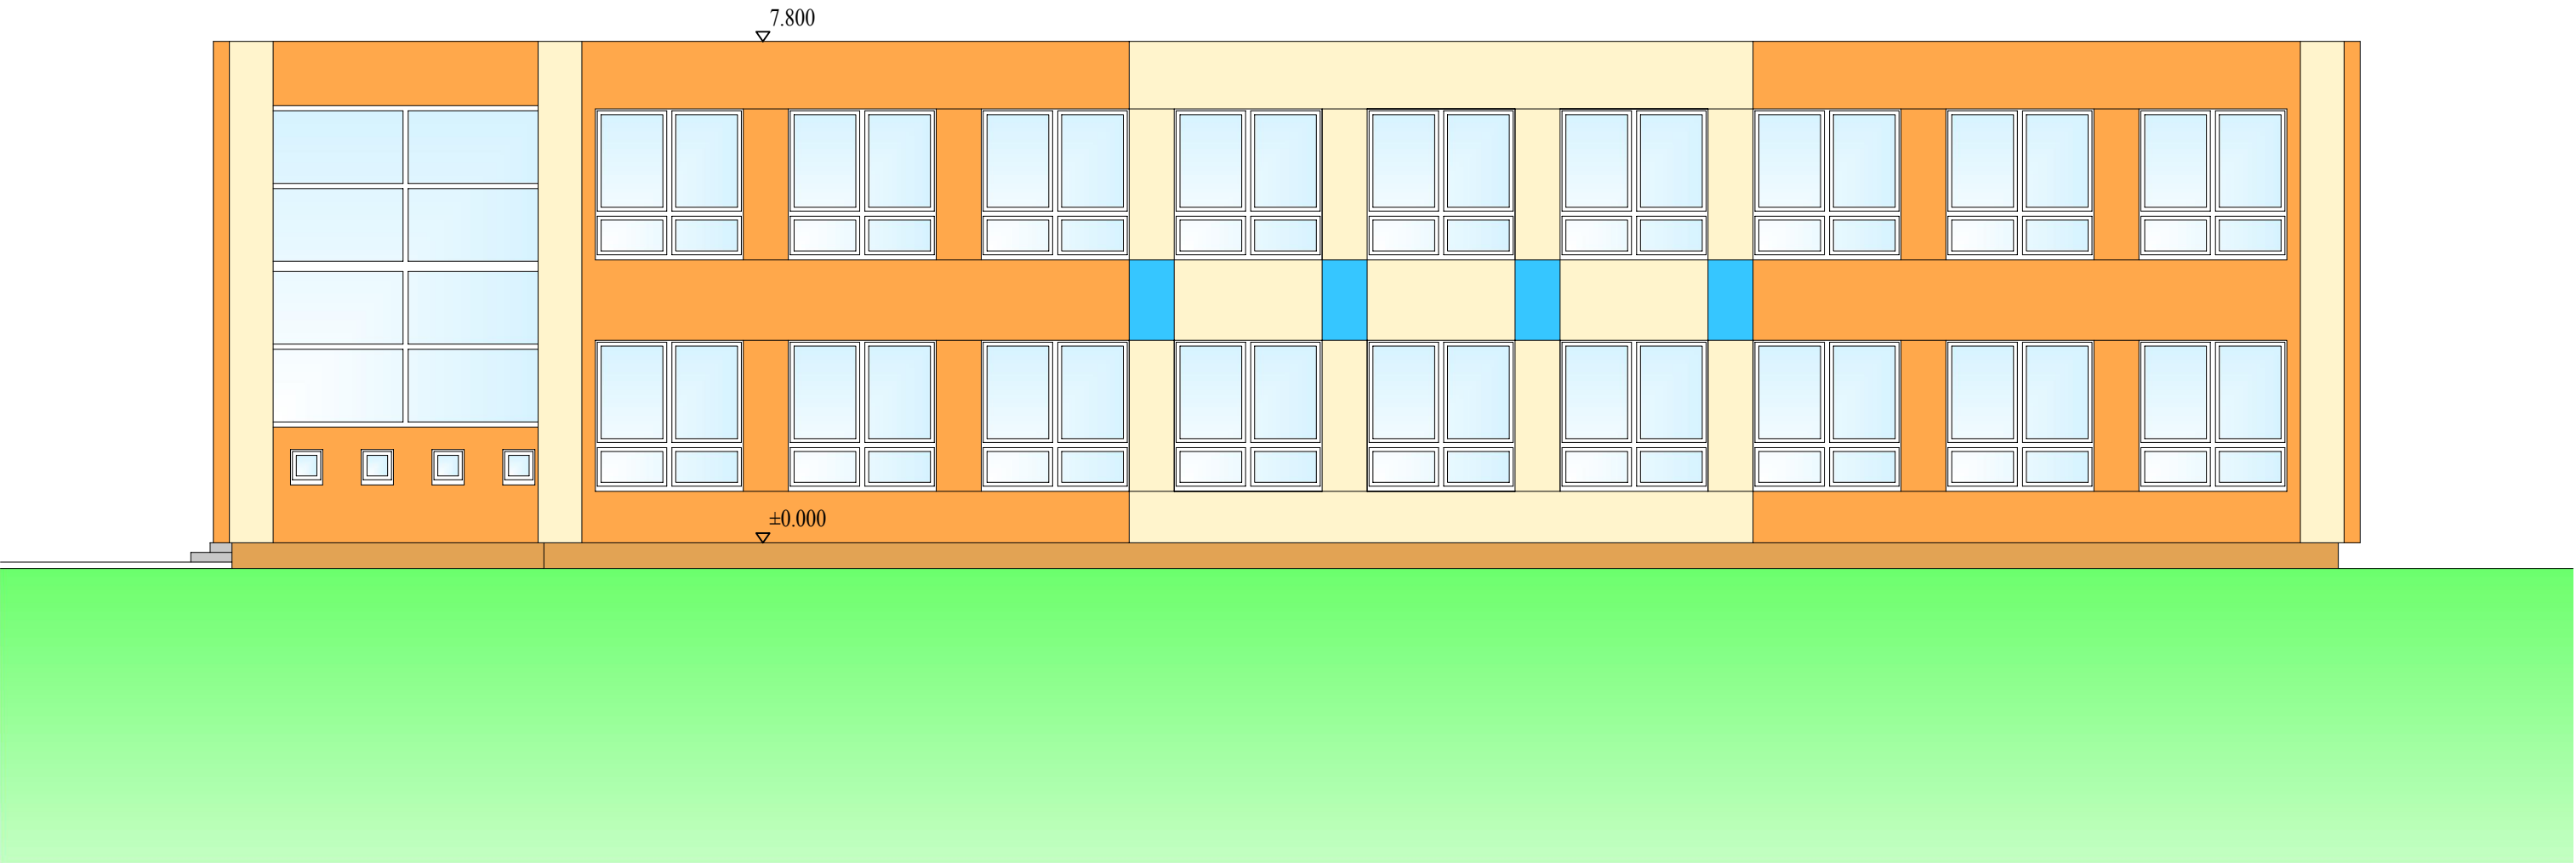


VÝCHODNÍ

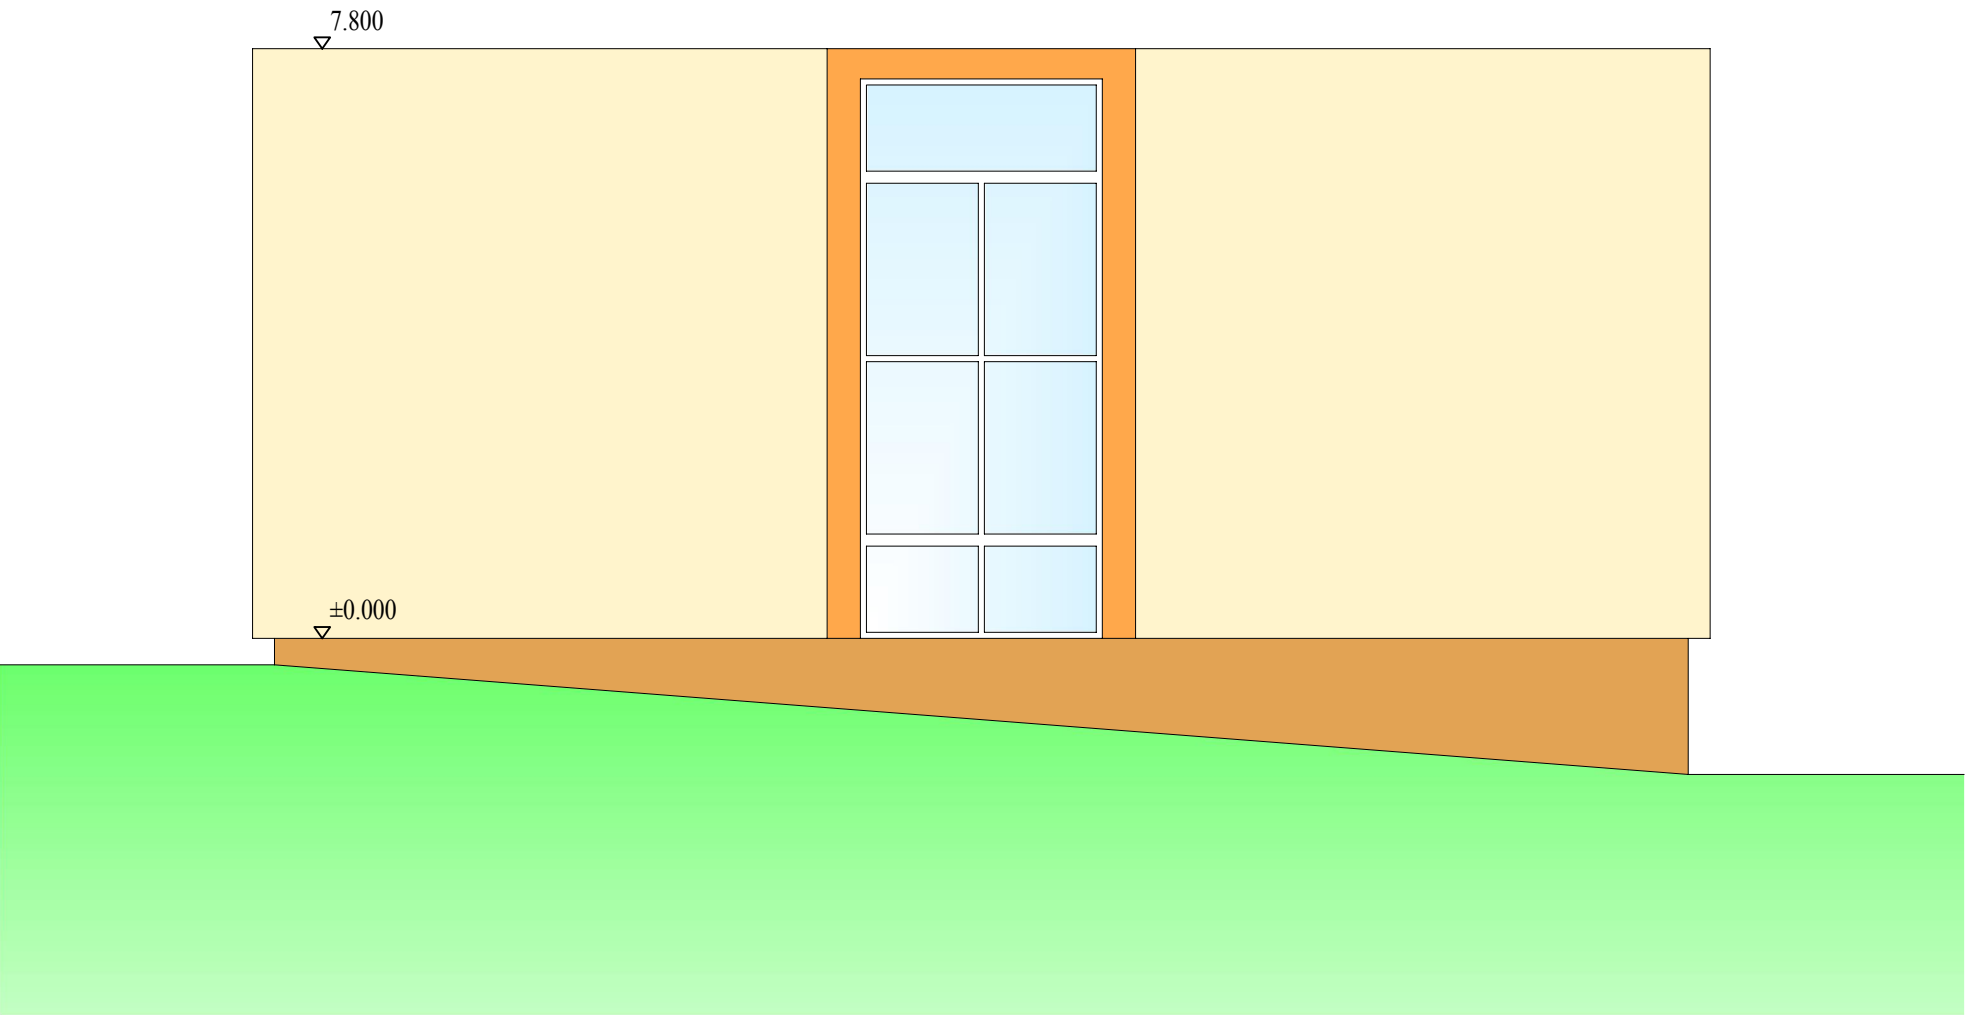

SEVERNÍ

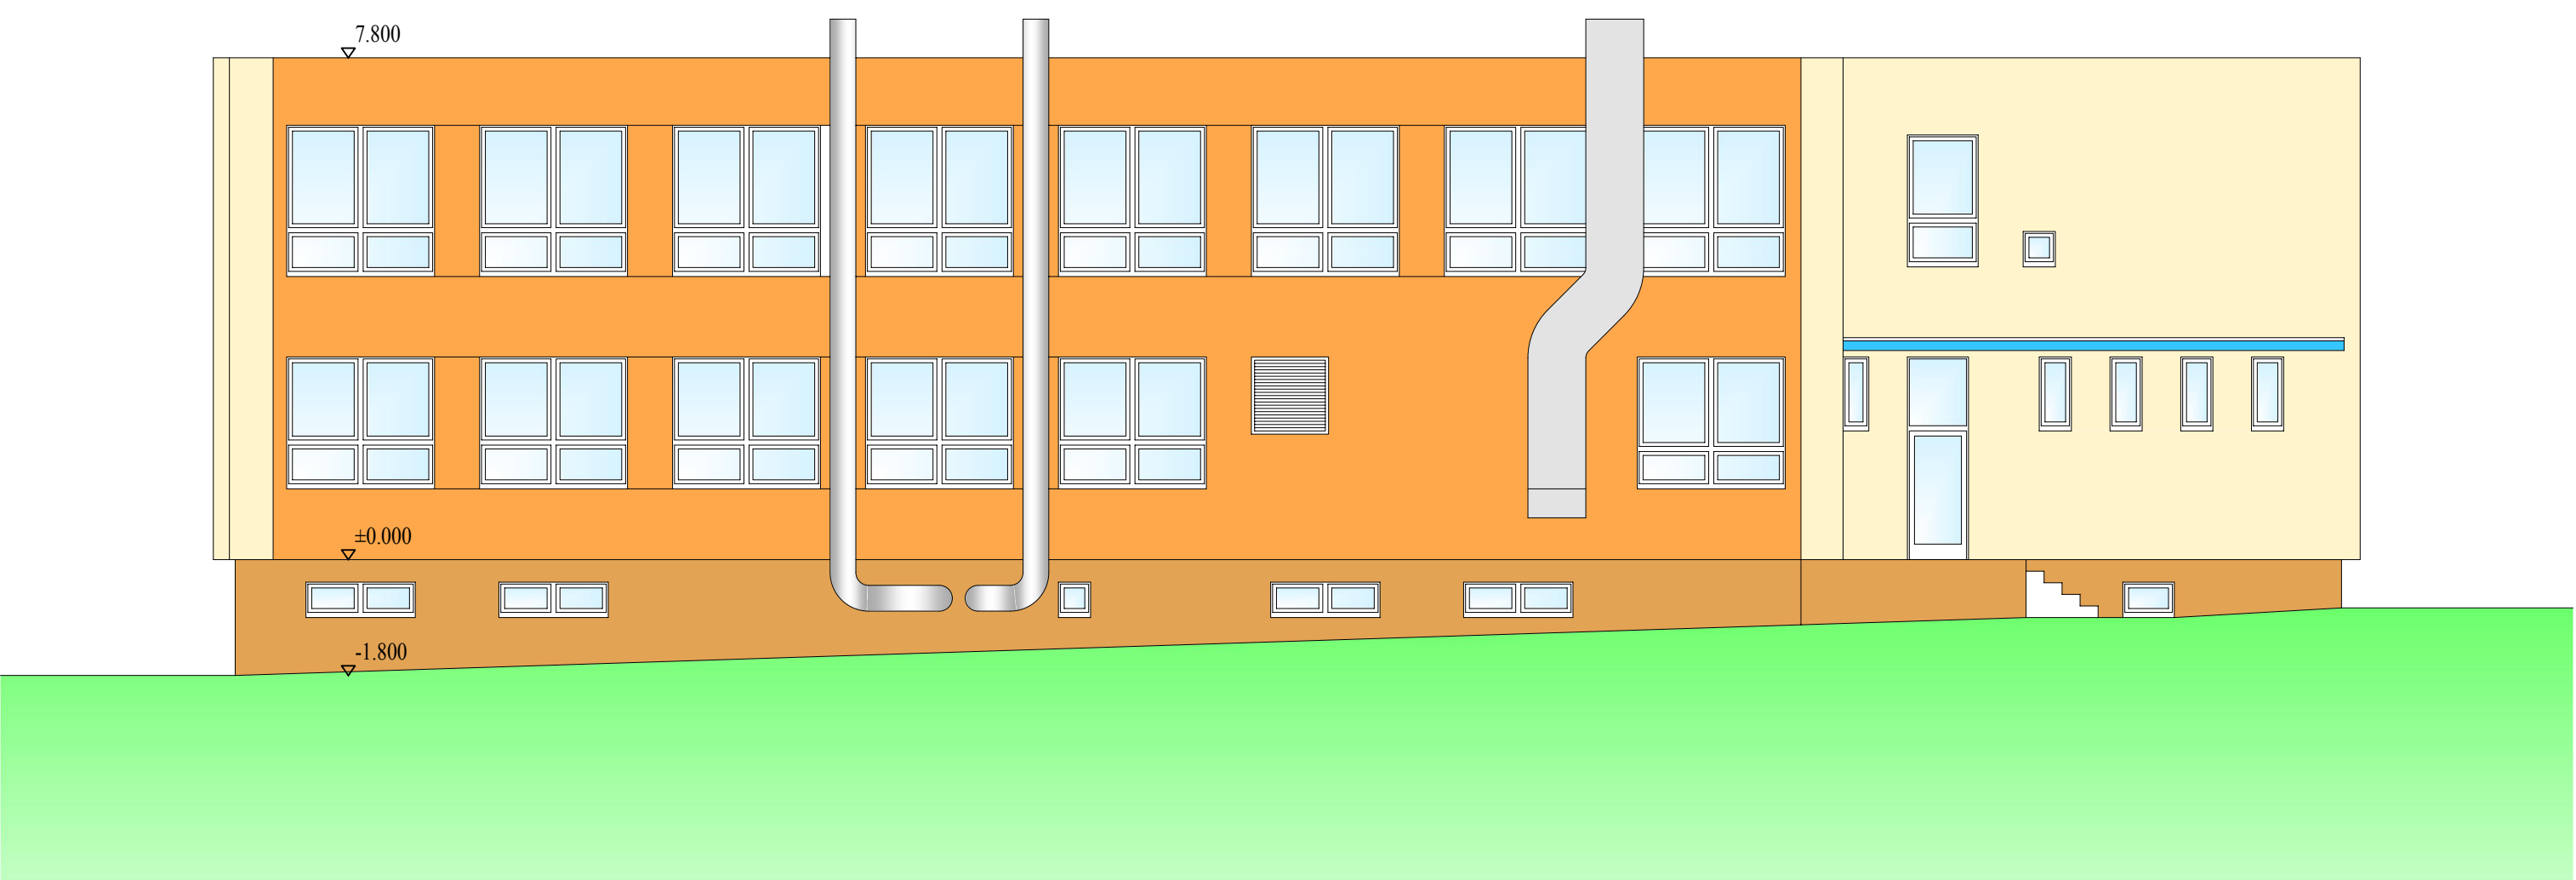

ZÁPADNÍ

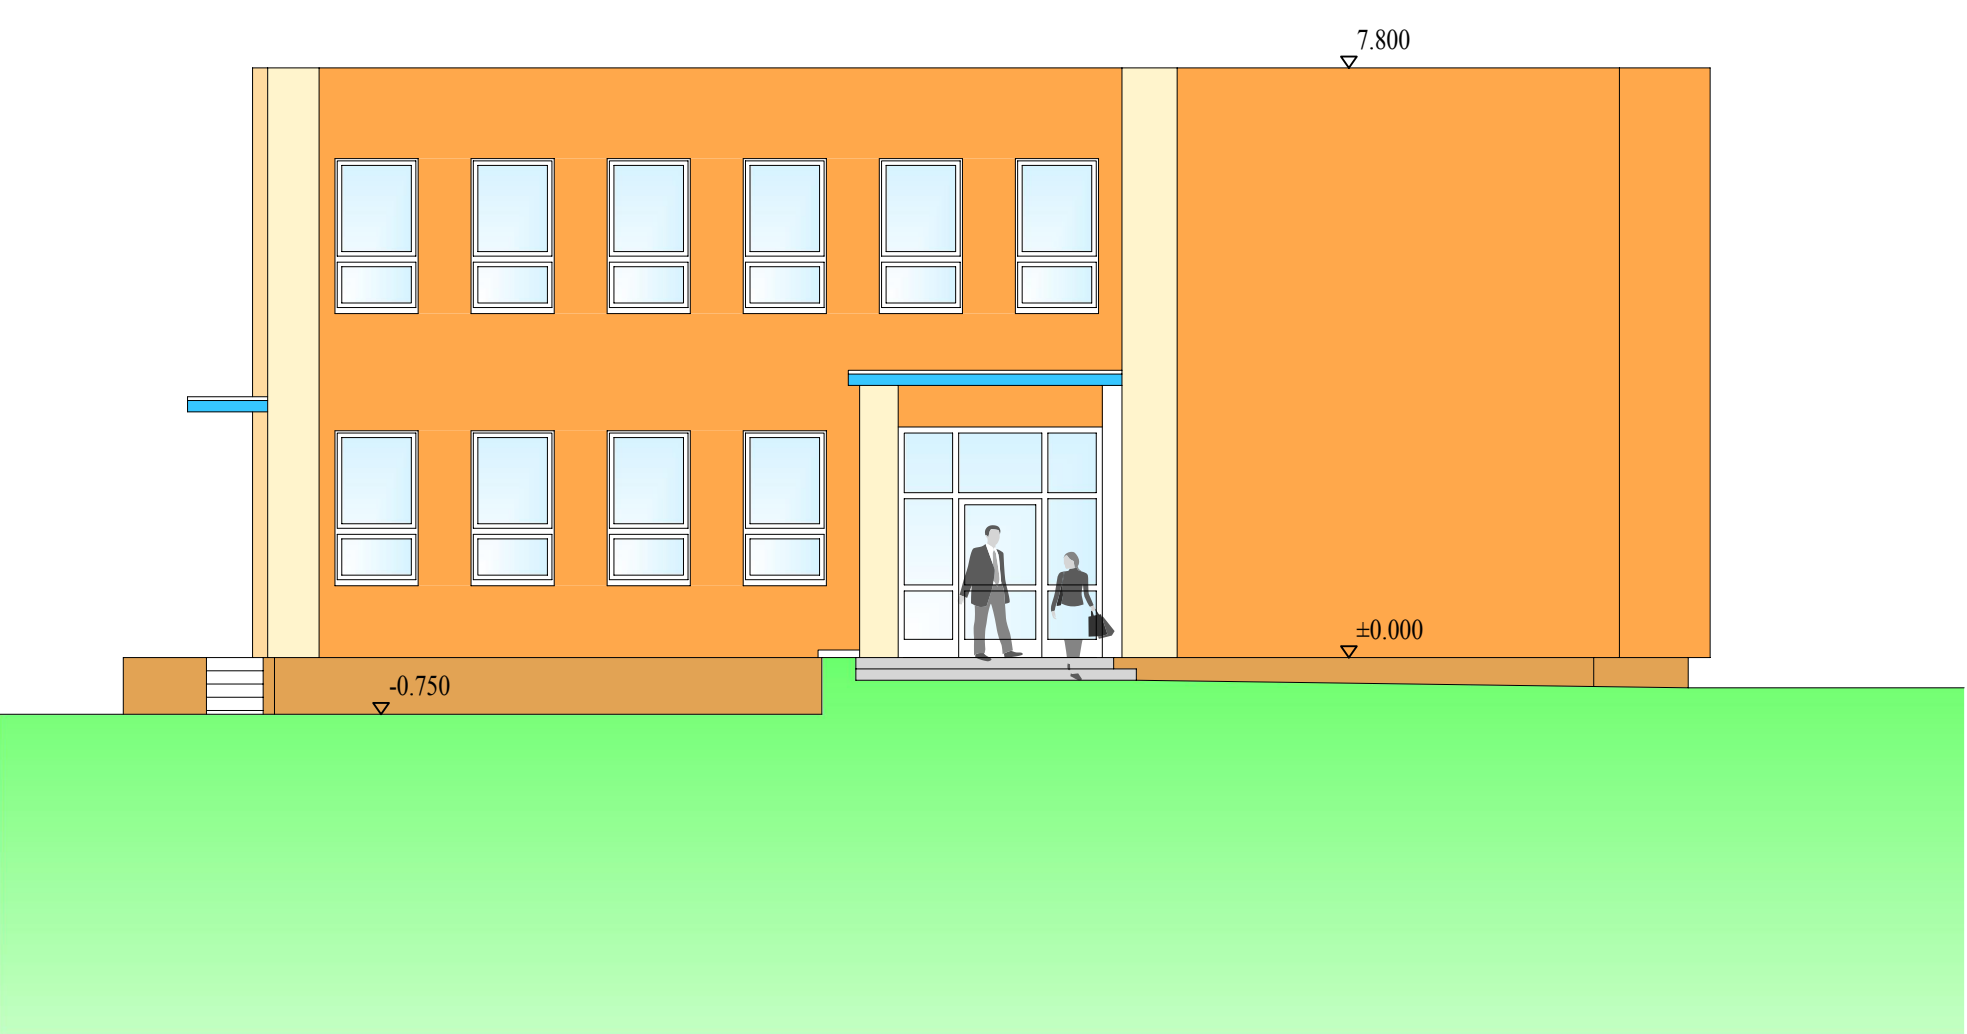

ING. ROMAN GAJDOŠ <i>gajdos</i> IČO 13845357 <b>G.PROJEKT</b>	
INVESTOR : Statutární město Karlovy Vary, odbor rozvoje a investic	
Karlovy Vary - Základní škola J. A. Komenského Stavební úpravy ( zateplení fasády, výměna oken ) <b>JÍDELNA, DRUŽINA</b>	
STUPEŇ	PpSP
DATUM	03/2014
ARCHIV. Č.	08/2014
MĚŘITKO	1 : 100
<b>POHLEDY NA FASÁDY</b>	
6	