


VZOROVÝ PŘÍČNÝ ŘEZ

M1:20

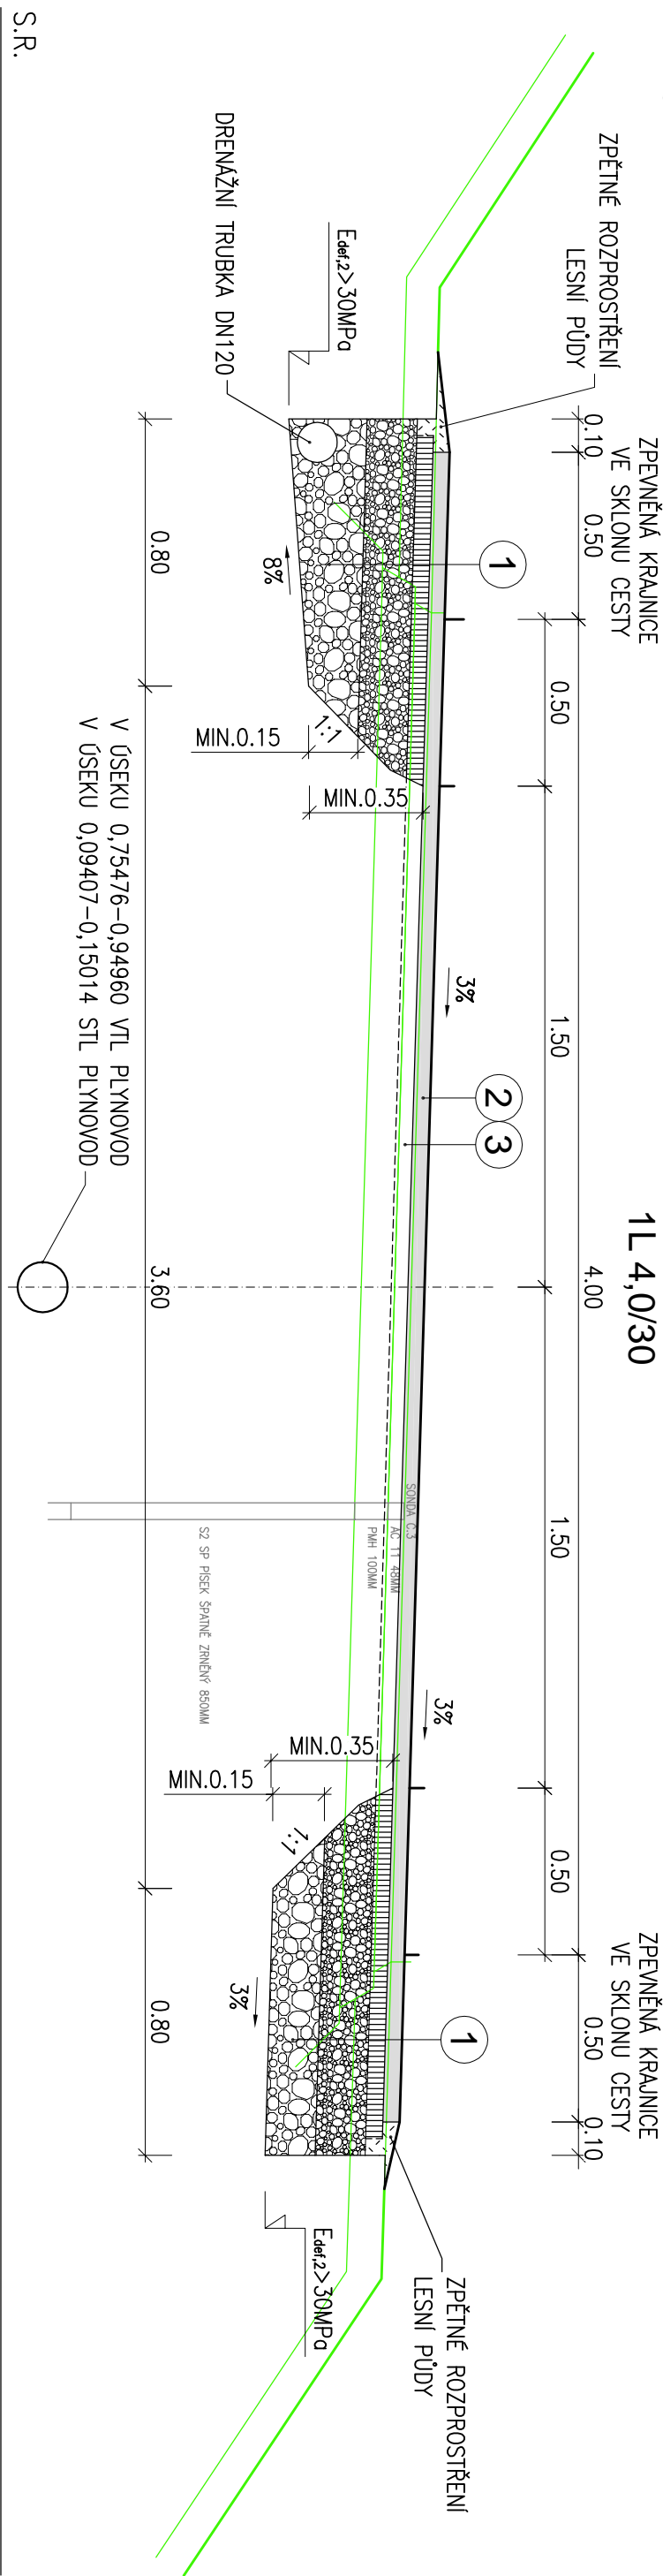

OKRAJ JÍZDNÍHO PÁSU A KRAJNICE

D1-N-2/VI/PIII (modifikovaná)		
ASFALTOVÝ BETON	ACO 11	(736140-1) 50mm
SPJOVACÍ POSTŘÍK	PS EKM	0,25KG/M2 (736129)
ASFALTOVÝ BETON	ACP 16+	50mm (736140-1)
ŠTĚRKODŘÍ (PDK)	ŠDA 0/32	150mm (736126-1)
ŠTĚRKODŘÍ (PDK)	ŠD 32/63	150mm (736126-1)
PLAŇ: Edef,2>30MPa	CELKEM	400mm

2 JÍZDNÍ PÁS (POVRCHOVÉ PORUCHY STÁVAJÍCÍHO KRYTÚ)


ASFALTOVÝ BETON	ACO 11	(736140-1)	50mm
INFILTRAČNÍ POSTŘIK MODIFIKOVANOU ASFALTOVOU EMULZÍ V MNOŽSTVÍ ZBYTKOVÉHO ASFALTU	C 50 BP 4	(736129)	0,60 KG/M2
SROVNÁNÍ A ÚPRAVA STAVAJÍCÍHO ŽIVČNÉHO KRTU FRÉZOVANÍM			max. 10mm
CELKEM			max. 60mm

4) OPRAVA STÁVAJÍCÍCH SJEZDŮ (STÁVAJÍCÍ SJEZDY BEZ ASFALTOVÉHO KRYTU)

ASFALTOVÝ BETON	ACO 11	(7361/40-1)	50mm	Edef'2>80MPa
ŠTĚRKODŘŤ (PDK)	ŠĐA 0/32	(7361/26-1)	150mm	Edef'2>50MPa
ŠTĚRKODŘŤ (PDK)	ŠĐ 32/63	(7361/26-1)	150mm	
PLAŇ: Edef'2>30MPa	CELKEM		400mm	

3 JÍZDNÍ PÁS (HLOUBKOVÉ PORUCHY STÁVAJÍHO KRYTU)

ASFALTOVÝ BETON	ACO 11	50mm
SPOJOVACÍ POSTŘÍK	PS EKM	0,25KG/M2
ASFALTOVÝ BETON	ACP 16+	max.50mm
INFLTRAČNÍ POSTŘÍK MODIFIKOVANOU ASFALTOVOU EMULZÍ C 50 BP 4 V MNOŽSTVÍ		
ZBYTKOVÉHO ASFALTU	C 50 BP 4	0,60 KG/M2
SROVNÁNÍ A ÚPRAVA STAVAJÍCÍHO ŽIVIČNÉHO KRTU FŘEZOVÁNÍM		max.50mm
CELKEM		max.100mm

Vypracoval:	Zodp. projektant:	HIP:
ING. MARCEL ZOUFALEK	ING. JIŘÍ OBOZENENKO	ING. JAN PROCHAŇKA
podpis:	podpis:	podpis:
Deci:	KARLOVÝ VARY	kroj: KARLOVARSKÝ
Objednatel:	LÁZEŇSKÉ LESY KARLOVÝ VARY, příspěvková organizace	
Investor:	LÁZEŇSKÉ LESY KARLOVÝ VARY, příspěvková organizace	
Zakázka:	REKONSTRUKCE SOVOVA STEZKA (ČÁST MYSLIVNA - HÁJOVNA DIANA)	
Název přílohy:	VZOROVÝ PŘÍLOHÝ ŘEZ	
		
Zhotovitel:		
PONTIKA s.r.o. IČO 26342669 Sportovní 4 360 03 Karlovy Vary tel. 353228240 pontika@pontika.cz		
Č. zakázky:	2016-58	
Datum:	10/2016	
Formát:	3/4	
Měřítko:	1:20	
Stupeň PD:	PDPs	
Číslo přílohy:	5	Souprava: