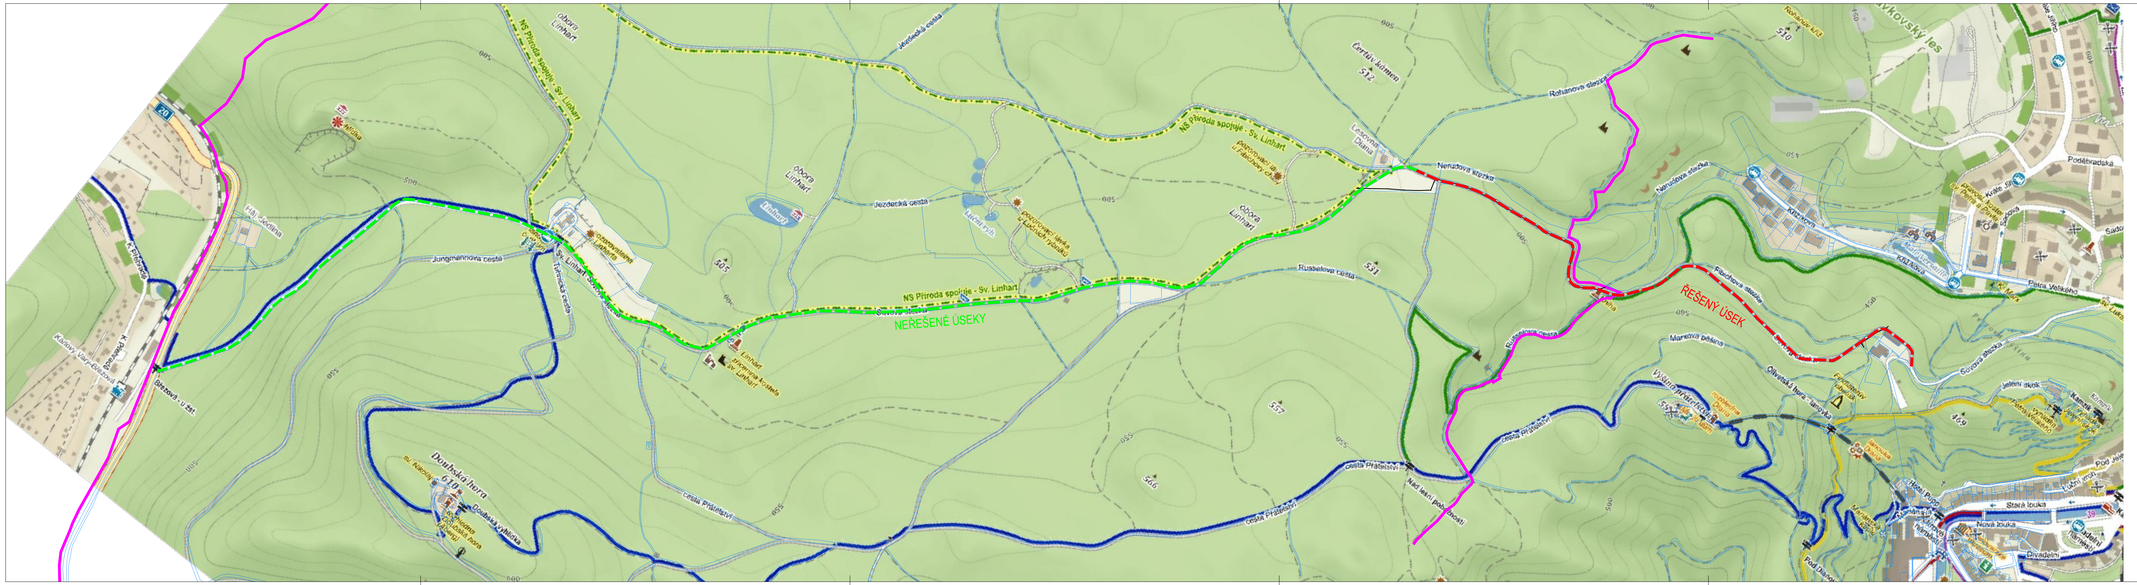

souřadnicový systém Jednotné trigonometrické sítě, katastrální (S-JTSK)
výškový systém baltský – po vyrovnání (Bpv)

Vypracoval: ING.JIŘÍ OBOZNENKO	Zodp. projektant: ING.JIŘÍ OBOZNENKO	HIP: ING.JAN PROCHÁZKA	
podpis:	podpis:	podpis:	
Obec: KARLOVY VARY	Kraj: KARLOVARSKÝ		
Objednatel: LÁZEŇSKÉ LESY KARLOVY VARY, příspěvková organizace			
Investor: LÁZEŇSKÉ LESY KARLOVY VARY, příspěvková organizace			
Zakázka: REKONSTRUKCE SOVOVA STEZKA (ČÁST MYSLIVNA - HÁJOVNA DIANA)			
Název přílohy: PŘEHLEDNÁ SITUACE STAVBY			

Zhotovitel:
PONTIKA s.r.o.
IČO 28342689
Sportovní 4
360 09 Karlovy Vary
tel. 353228240
pontika@pontika.cz

Č. zakázky:	2016–58
Datum:	10/2016
Formát:	6A4
Měřítko:	1:4000
Stupeň PD:	PDPS
Číslo přílohy:	2
Soupis:	