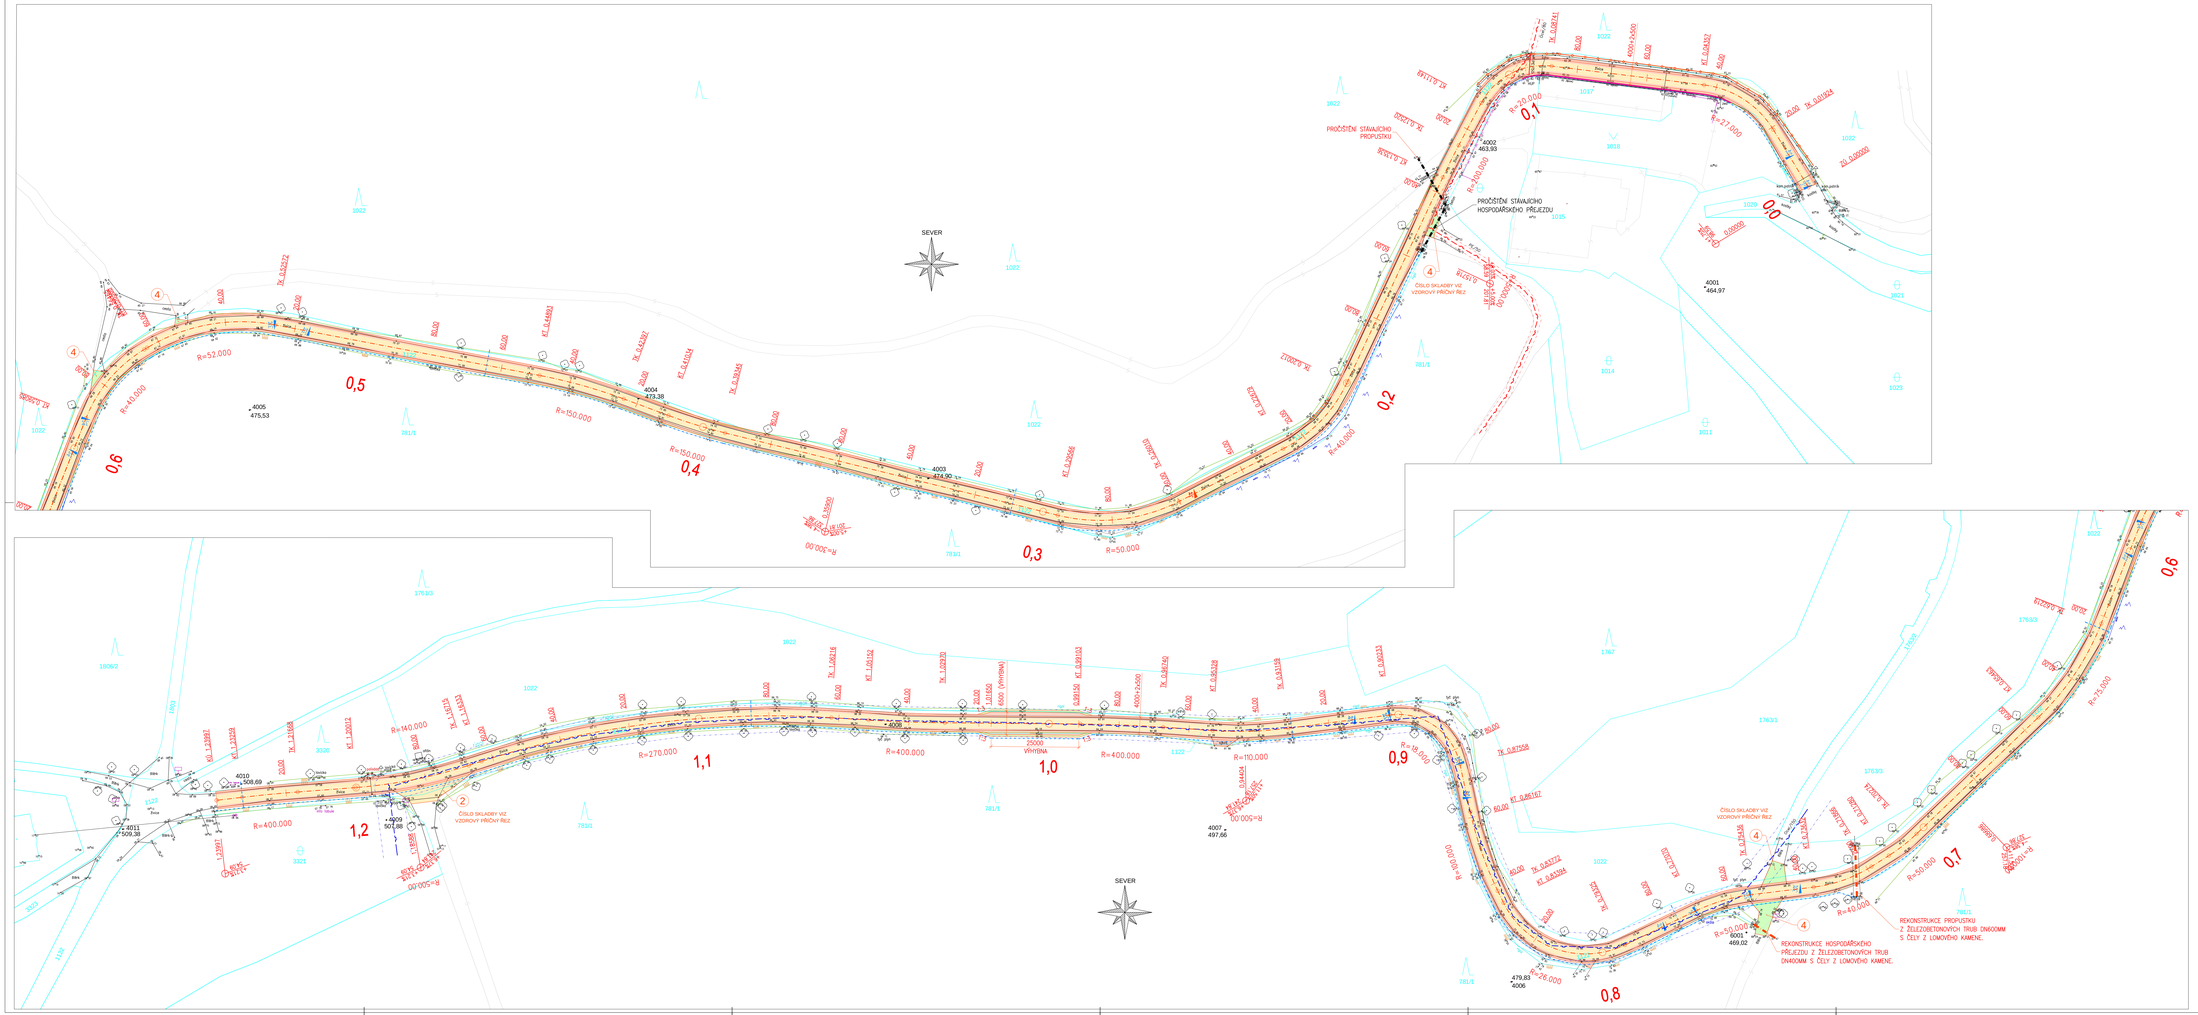

LEGENDA:

STÁVAJÍCÍ STAV:

- STÁVAJÍCÍ STAV
- 1022 HRANICE KN, PARCELNÍ ČÍSLO

INŽENÝRSKÉ SÍTĚ:

- VYSOKOTLAKÝ PLYNOVOD, OCHRANNÉ PÁSMO 4M OD OSY NA OBĚ STRANY
- STŘEDOTLAKÝ PLYNOVOD, OCHRANNÉ PÁSMO 1M OD OSY NA OBĚ STRANY

NOVÝ STAV:

- ZPEVNĚNÁ CESTA – REKONSTRUKCE POUZE OBRUSNÉ VRSTVY
- ZPEVNĚNÁ CESTA – REKONSTRUKCE OKRAJŮ JEDNÍHO PÁSU A KRAJNICE V CELK.TL.0,4M
- ZPEVNĚNÁ CESTA – OPRAVA STÁVAJÍCÍCH SJEZDŮ V CELK.TL.0,4M (STÁVAJÍCÍ SJEZDY BEZ ASFALTOVÉHO KRYTU)
- DLAŽBA ŠÍŘKY 0,35M Z ŽULOVÝCH KOSTEK VELKÝCH (15/17) DO BETONLOŽE TL.150MM STANIČNÍ KM 0,03433–0,09685 (PŘED PAVLOVNÍ MYSLIVNÍ A OPĚRNOU ZDÍ PARKOVIŠTĚ)
- OSA STÁVAJÍCÍHO PROČIŠŤOVANÉHO PROPUSTKU, RESP.HOSPODÁŘSKÉHO PROPUSTKU
- OSA STÁVAJÍCÍHO REKONSTRUOVANÉHO PROPUSTKU, RESP.HOSPODÁŘSKÉHO PROPUSTKU
- OSA NOVÉ DRENÁŽE
- VÝMĚNA DEFORMOVANÝCH ČÁSTÍ ZÁBRADLÍ A NOVÉ PKO ZÁBRADLÍ VČETNĚ PŘÍPRAVY POVRCHU OTRYSKÁNÍM, STANIČENÍ KM 0,00449–0,10829

souřadnicový systém Jednotné trigonometrické sítě, katastrální (S-JTSK)
výškový systém baltský – po vyrovnání (Bpv)

Vypracoval: ING.MARCEL ZOUFÁLEK	Zodp. projektant: ING.JIŘÍ OBOŽENKO	Kraj: KARLOVARSKÝ	Zhotovitel: PONTIKA s.r.o. IČO 26343069 Spartakiad 4 360 09 Karlovy Vary tel: 602/266 266 pontika@pontika.cz
podpis:	podpis:	podpis:	
Obec: KARLOVY VARY			
Objednatel: LÁZEŇSKÉ LESY KARLOVY VARY, příspěvková organizace			
Investor: LÁZEŇSKÉ LESY KARLOVY VARY, příspěvková organizace			
Základní: REKONSTRUKCE SOVOVA STEZKA (ČÁST MYSLIVNA - HÁJOVNA DIANA)			Z. zakázky: 2016–58
			Datum: 10/2016
			Formát: 1A4
			Měřítko: 1:500
			Stupeň PD: PDPS
Název přílohy: KOORDINAČNÍ SITUACE STAVBY			Číslo přílohy: 3