



VZOROVÝ PŘÍČNÝ ŘEZ M 1 : 50

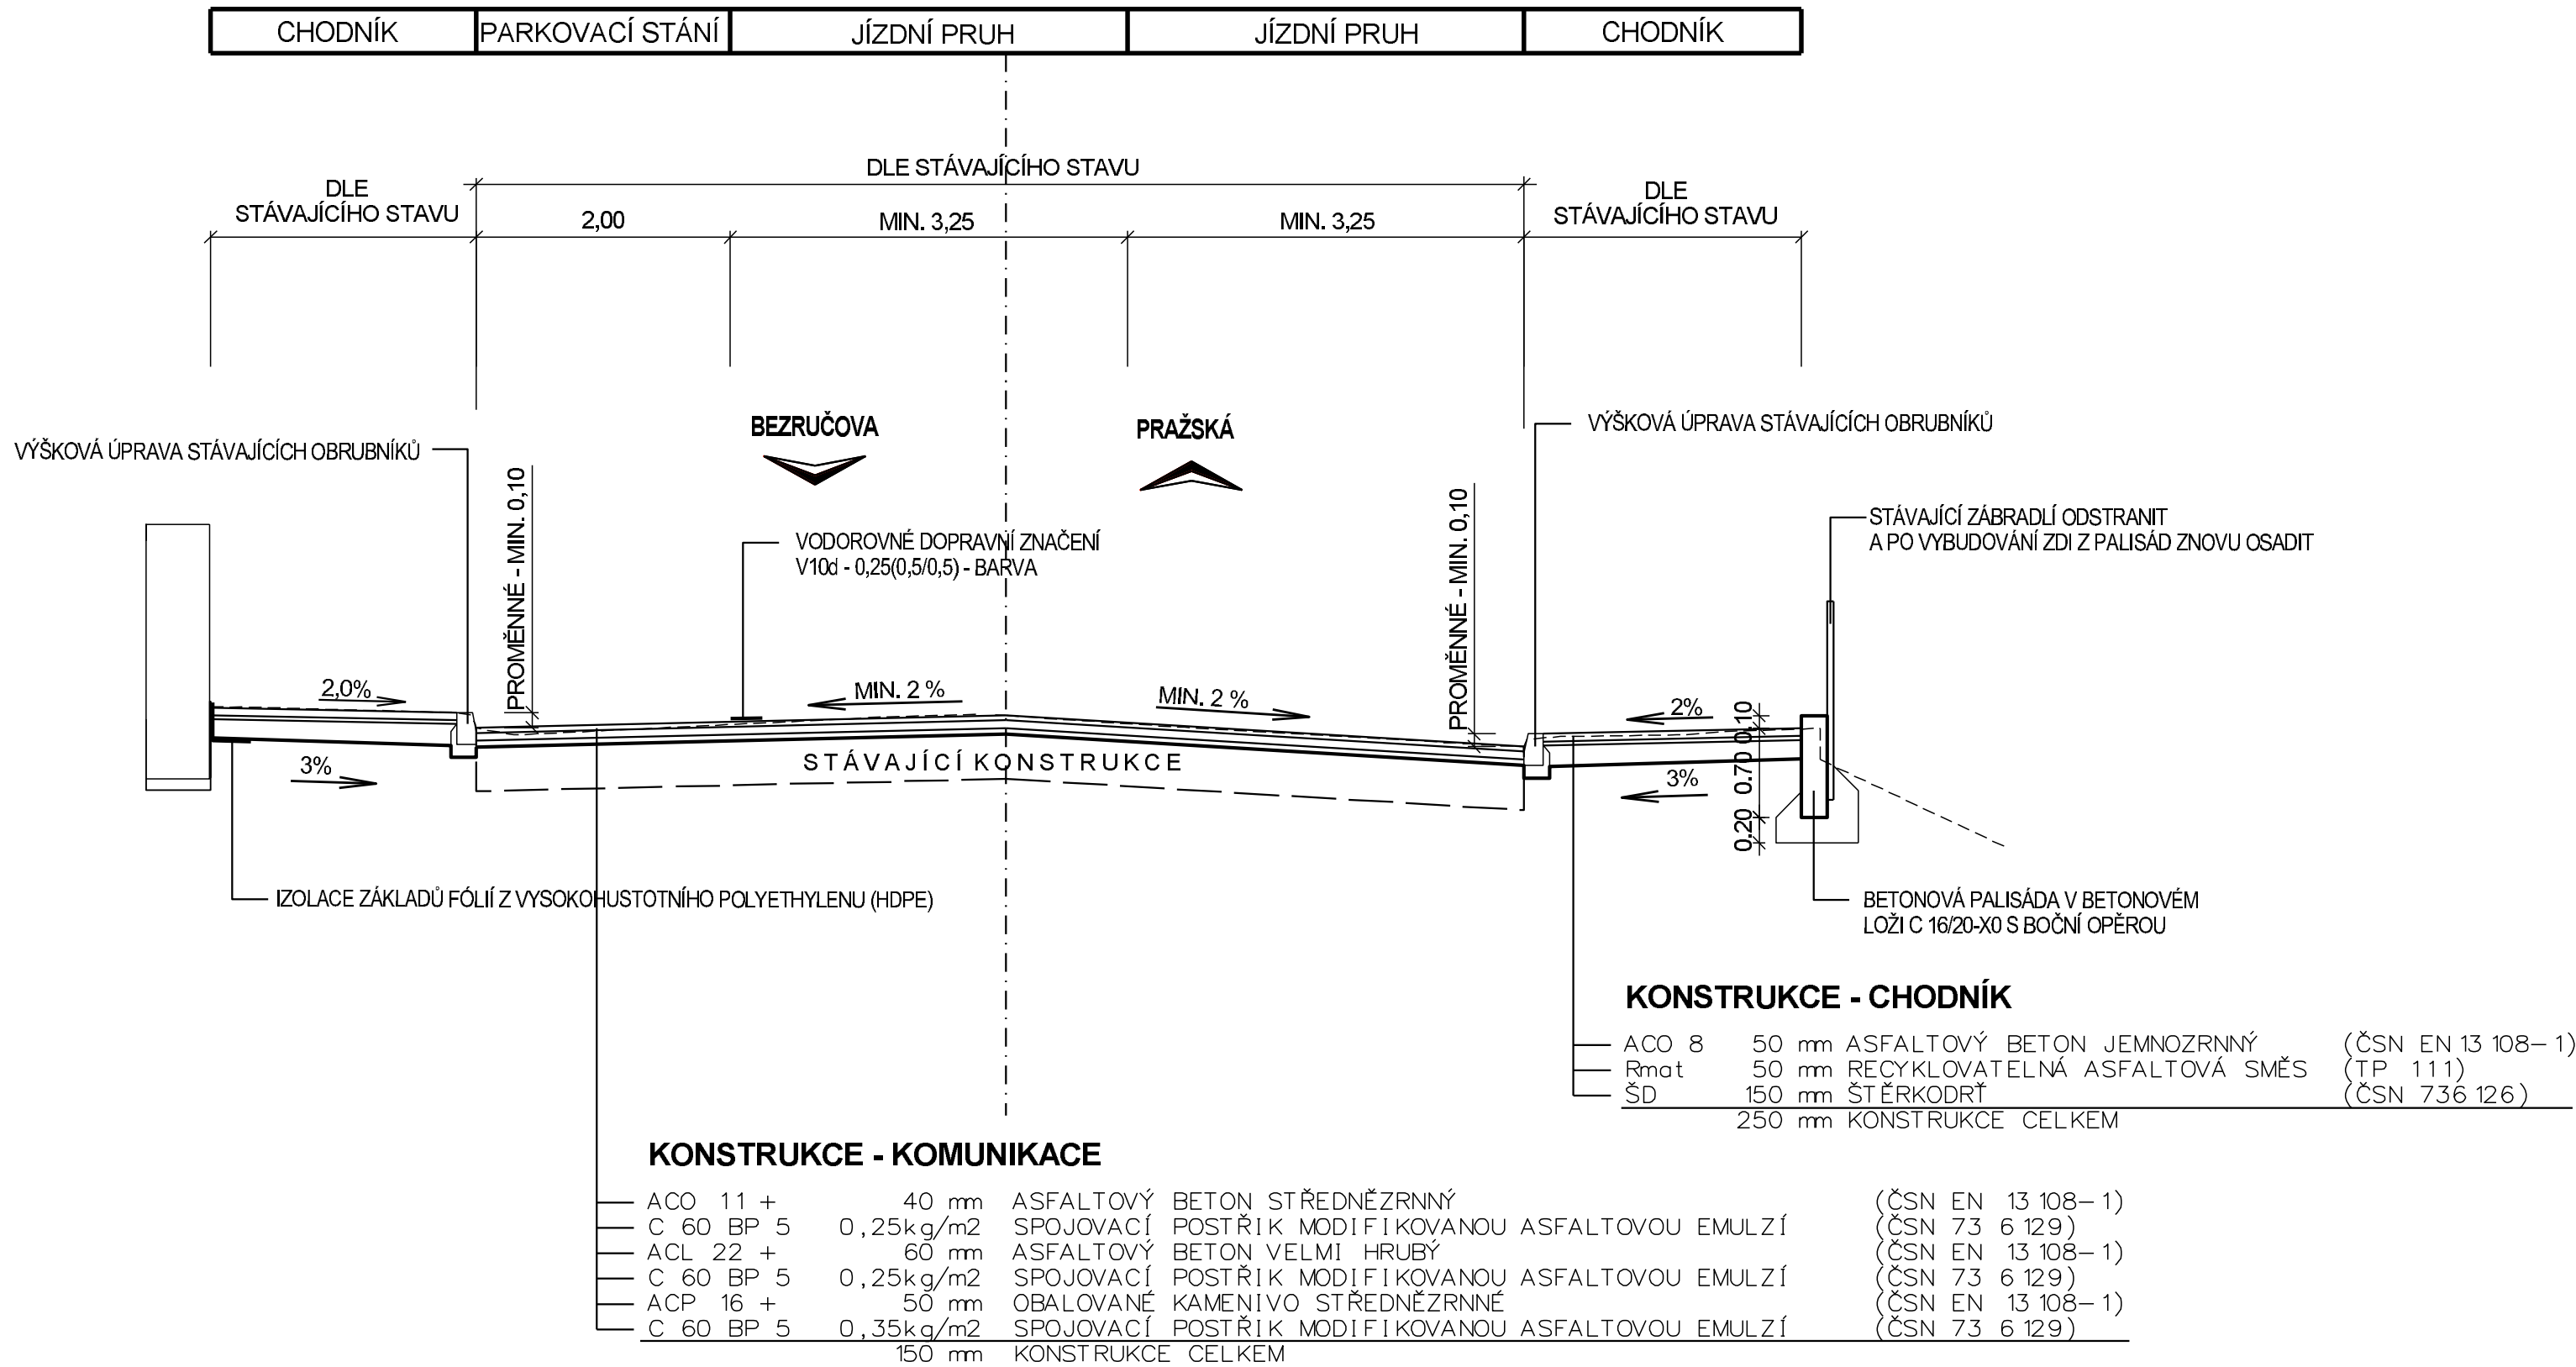

ŘEZ KABELOVOU TRASOU M 1 : 25

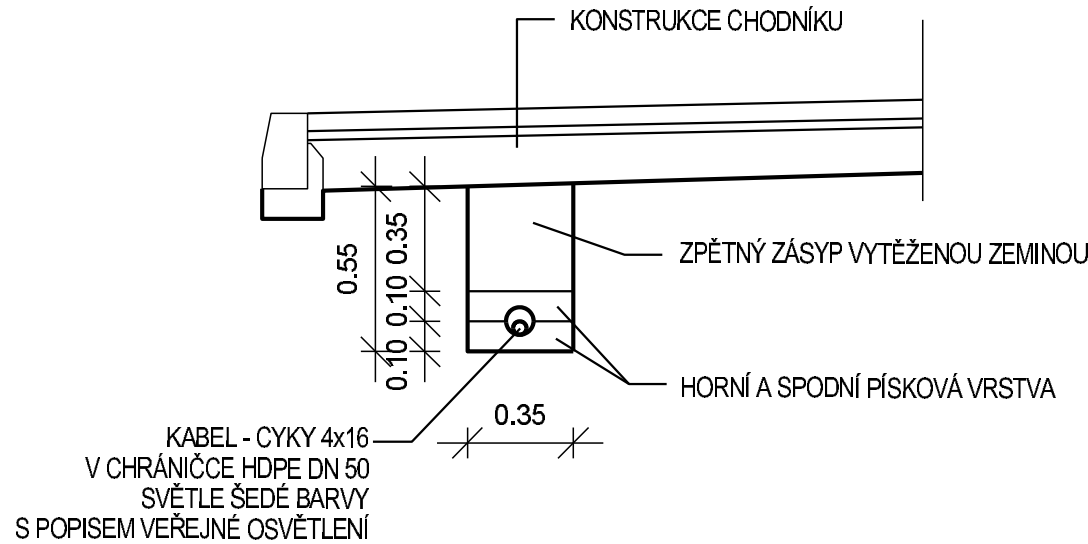

KONSTRUKCE - VJEZD

| | | | |
|-------|--------|-------------------------------|-------------------|
| ACO 8 | 50 mm | ASFALTOVÝ BETON JEMNOZRNNÝ | (ČSN EN 13 108-1) |
| Rmat | 50 mm | RECYKLOVATELNÁ ASFALTOVÁ SMĚS | (TP 111) |
| ŠD | 200 mm | ŠTĚRKODRŤ | (ČSN 736 126) |
| | 300 mm | KONSTRUKCE CELKEM | |

KONSTRUKCE - STŘEDOVÝ OSTRŮVEK






| | | | |
|------|--------|-------------------------|----------------|
| DL I | 60 mm | BETONOVÁ ZÁMKOVÁ DLAŽBA | (ČSN 736 13 1) |
| L | 30 mm | LOŽE Z KAMENIVA | (ČSN 736 13 1) |
| ŠD | 150 mm | ŠTĚRKODRŤ | (ČSN 736 126) |
| | 240 mm | KONSTRUKCE CELKEM | |

Souřadný systém
Výškový systém

JTSK
Balt p.v.

| | |
|---------------------------------------|---------------|
| Akce | Číslo objektu |
| Karlovy Vary - oprava ul. Na Vyhlídce | |

| | |
|------------|----------------------------|
| Objednatel | MĚSTO KARLOVY VARY |
| | MOSKEVSKÁ 21, KARLOVY VARY |

| | | | | | | |
|--|------------------|--------------------|---|------------|------------|--------|
|  valbek | Navrhl | Ing. T. Petráň |  | Objednatel | MM KV | |
| | Vypracoval | Ing. T. Petráň |  | Zak. číslo | 10PL24006 | |
| | Zodp. projektant | Ing. T. Petráň |  | Datum | 10/2010 | |
| | Tech. kontrola | Ing. P. Marek |  | Stupeň | VD-ZDS | |
| | Objekt | | | | Měřítka | 1 : 50 |
| Zhotovitel: Valbek, spol. s r.o., středisko Plzeň Parková 11 326 00 Plzeň | Příloha | VZOROVÝ PŘÍČNÝ ŘEZ | | | Č. přílohy | Paré |
| | | | | | | 4. |