




PŮDORYS KLAPKY

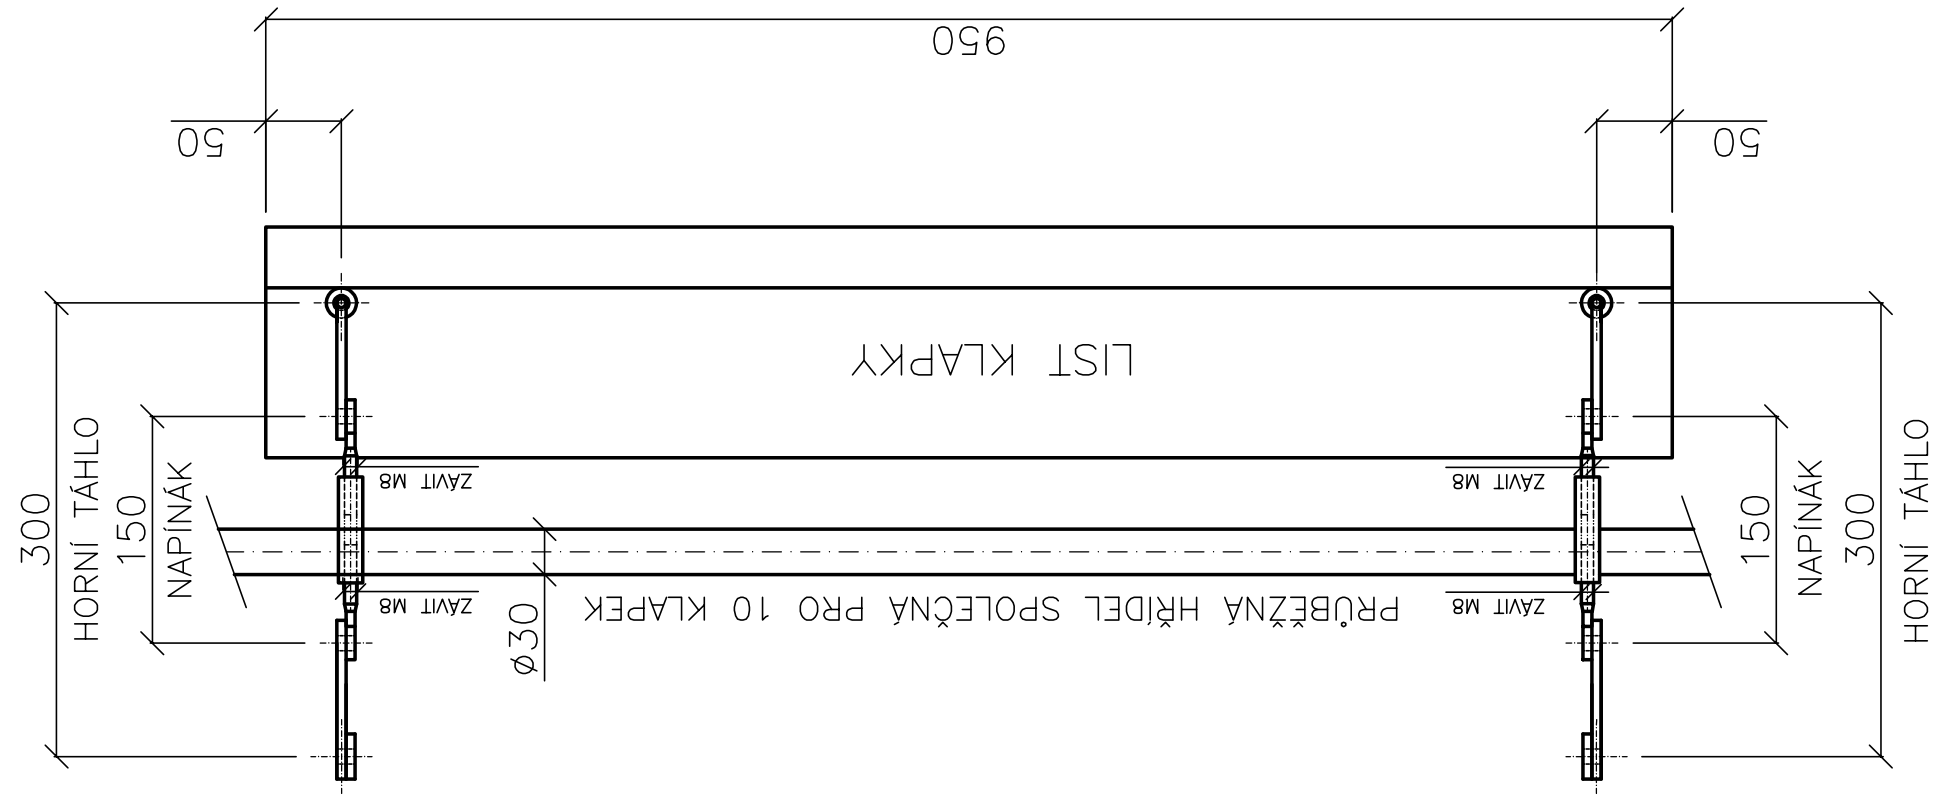

ŘEZ – Klapka v uzavřeném stavu

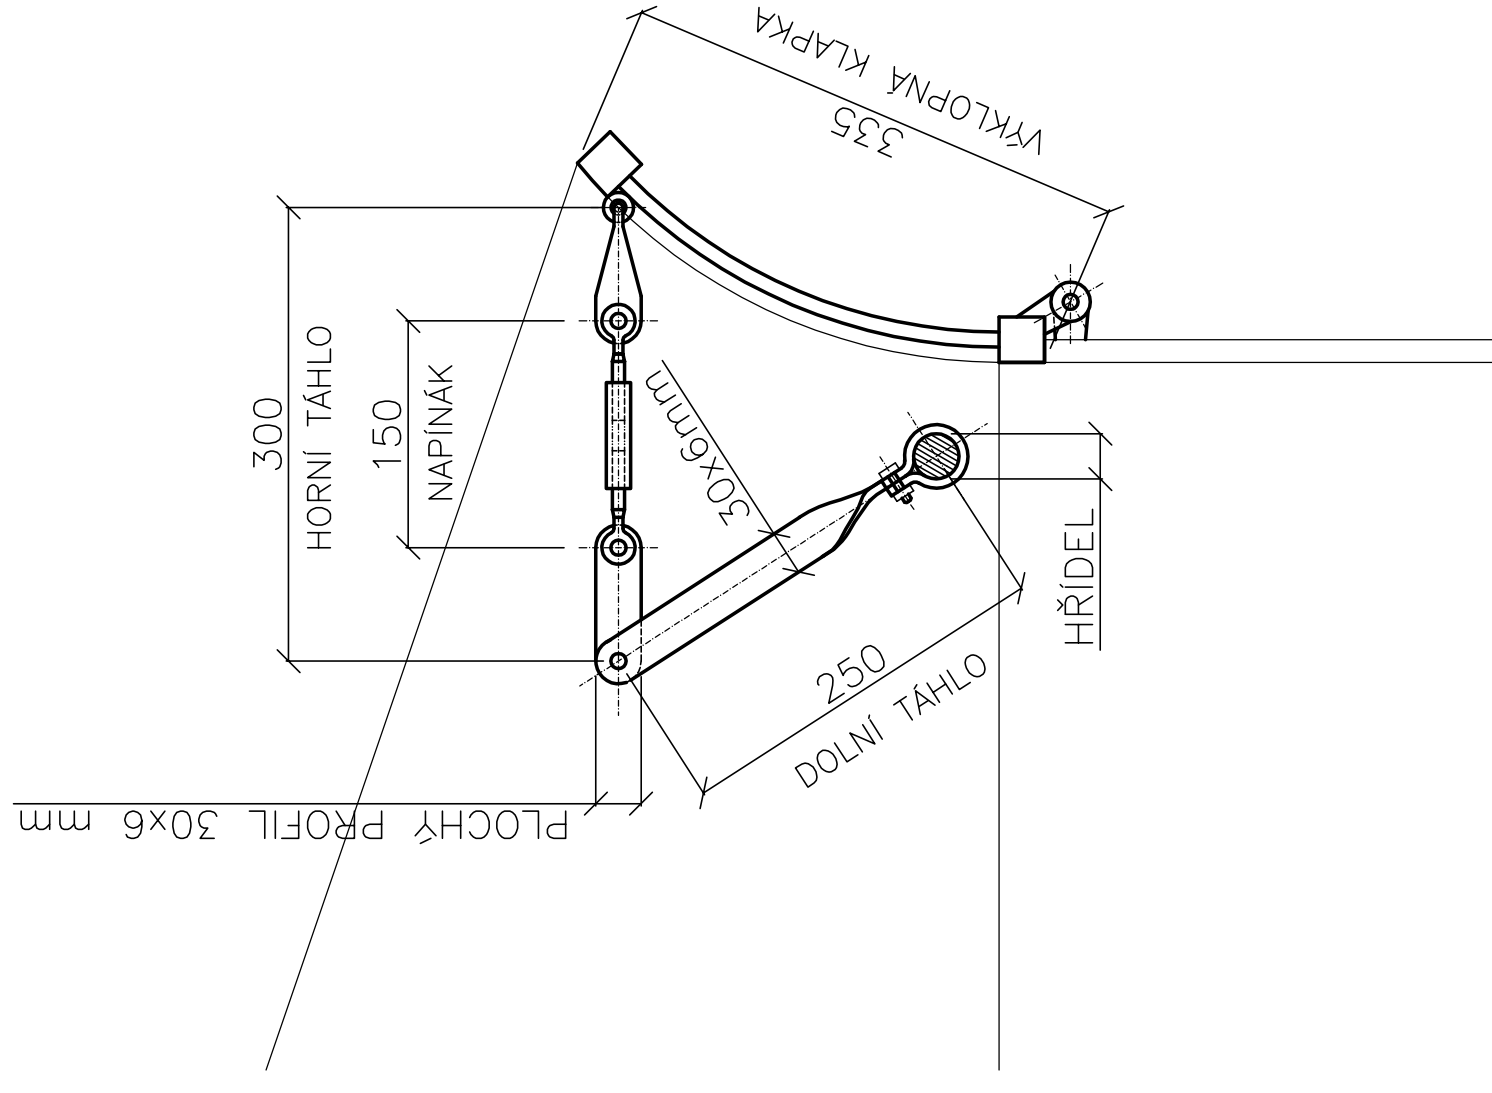

ŘEZ – Klapka v otevřeném stavu

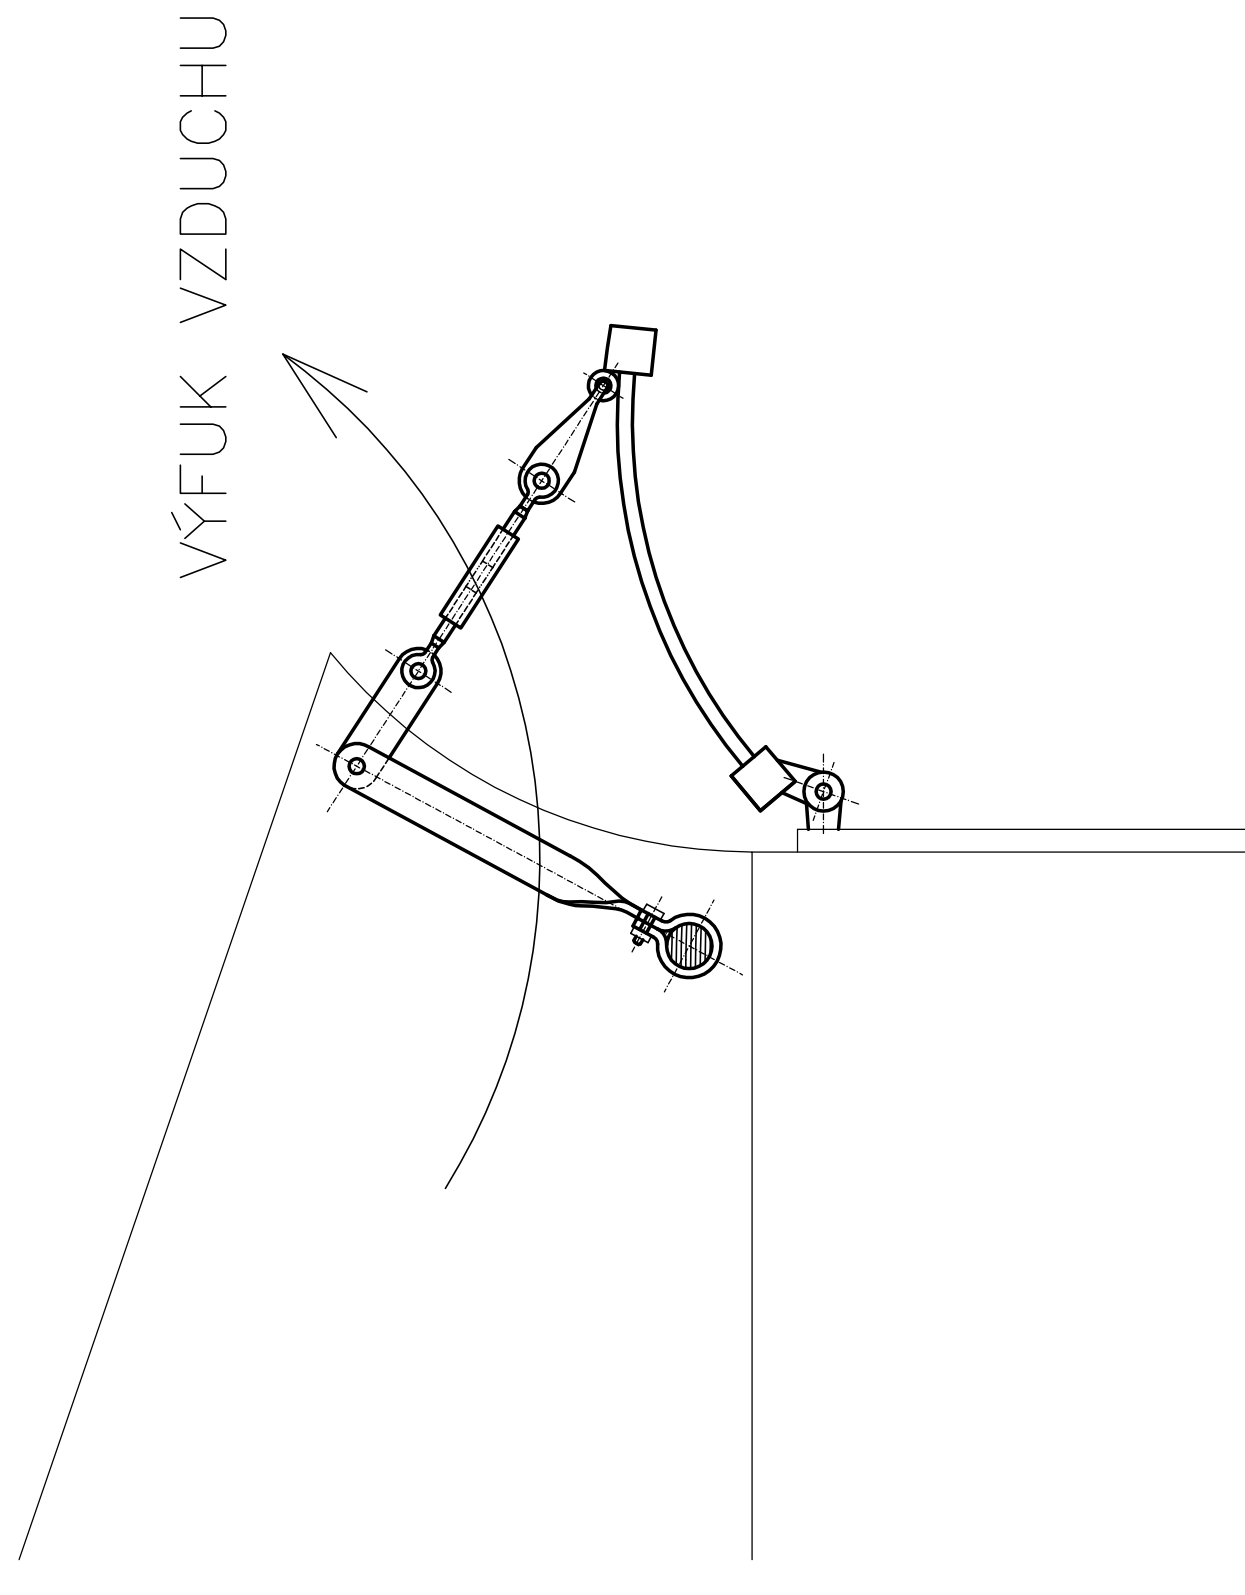

HLAVNÍ INŽENÝR PROJEKTU: Ing. Bohumil Kuba	ZODPOVĚDNÝ PROJEKTANT: Petr Matoušek	PETR MATOUŠEK AIR GAS Projekt Závodní míru 578, Karlovy Vary IČO: 670 95 798
	INVESTOR: Statutární město Karlovy Vary, Moskevská 2035/21, 361 20 K Vary	
OBJEDNÁVATEL: PORTICUS s.r.o., Loketská 344/12, 360 06 Karlovy Vary	AKCE: KARLOVY VARY, DIVADELNÍ NÁMĚSTÍ 21 MĚSTSKÉ DIVADLO - STAVEBNÍ ÚPRAVA STŘECHY, OBNOVA FASÁDY D.1.4 - ZAŘÍZENÍ VZDUCHOTECHNIKY	
ARČU: Karlovarský	STUPEŇ PR: 08 / 2016	DOKUMENTACE PRO PROVÁDĚNÍ STAVBY ZAK. ČÍSLO: AGP 38 / 2016
OBSAH VYKRESU: ÚPRAVA POŽÁRNÍCH KLAPEK ODVODU TEPLA A KOUŘE		ČÍSLO PÁŘE: MĚŘÍTKO: 1 : 5
		ČÍSLO PŘÍLOHY: D.1.4 - 02