


60RS1

ROZVODNICE STÁVAJÍCÍ NÁSTĚNNÁ

LIST1

KRDV-místnost lustru doplnění-spodní patro rozvaděče
-ohřev okapů, střechy
3+N,PE stř,50Hz,400/230V TN-S

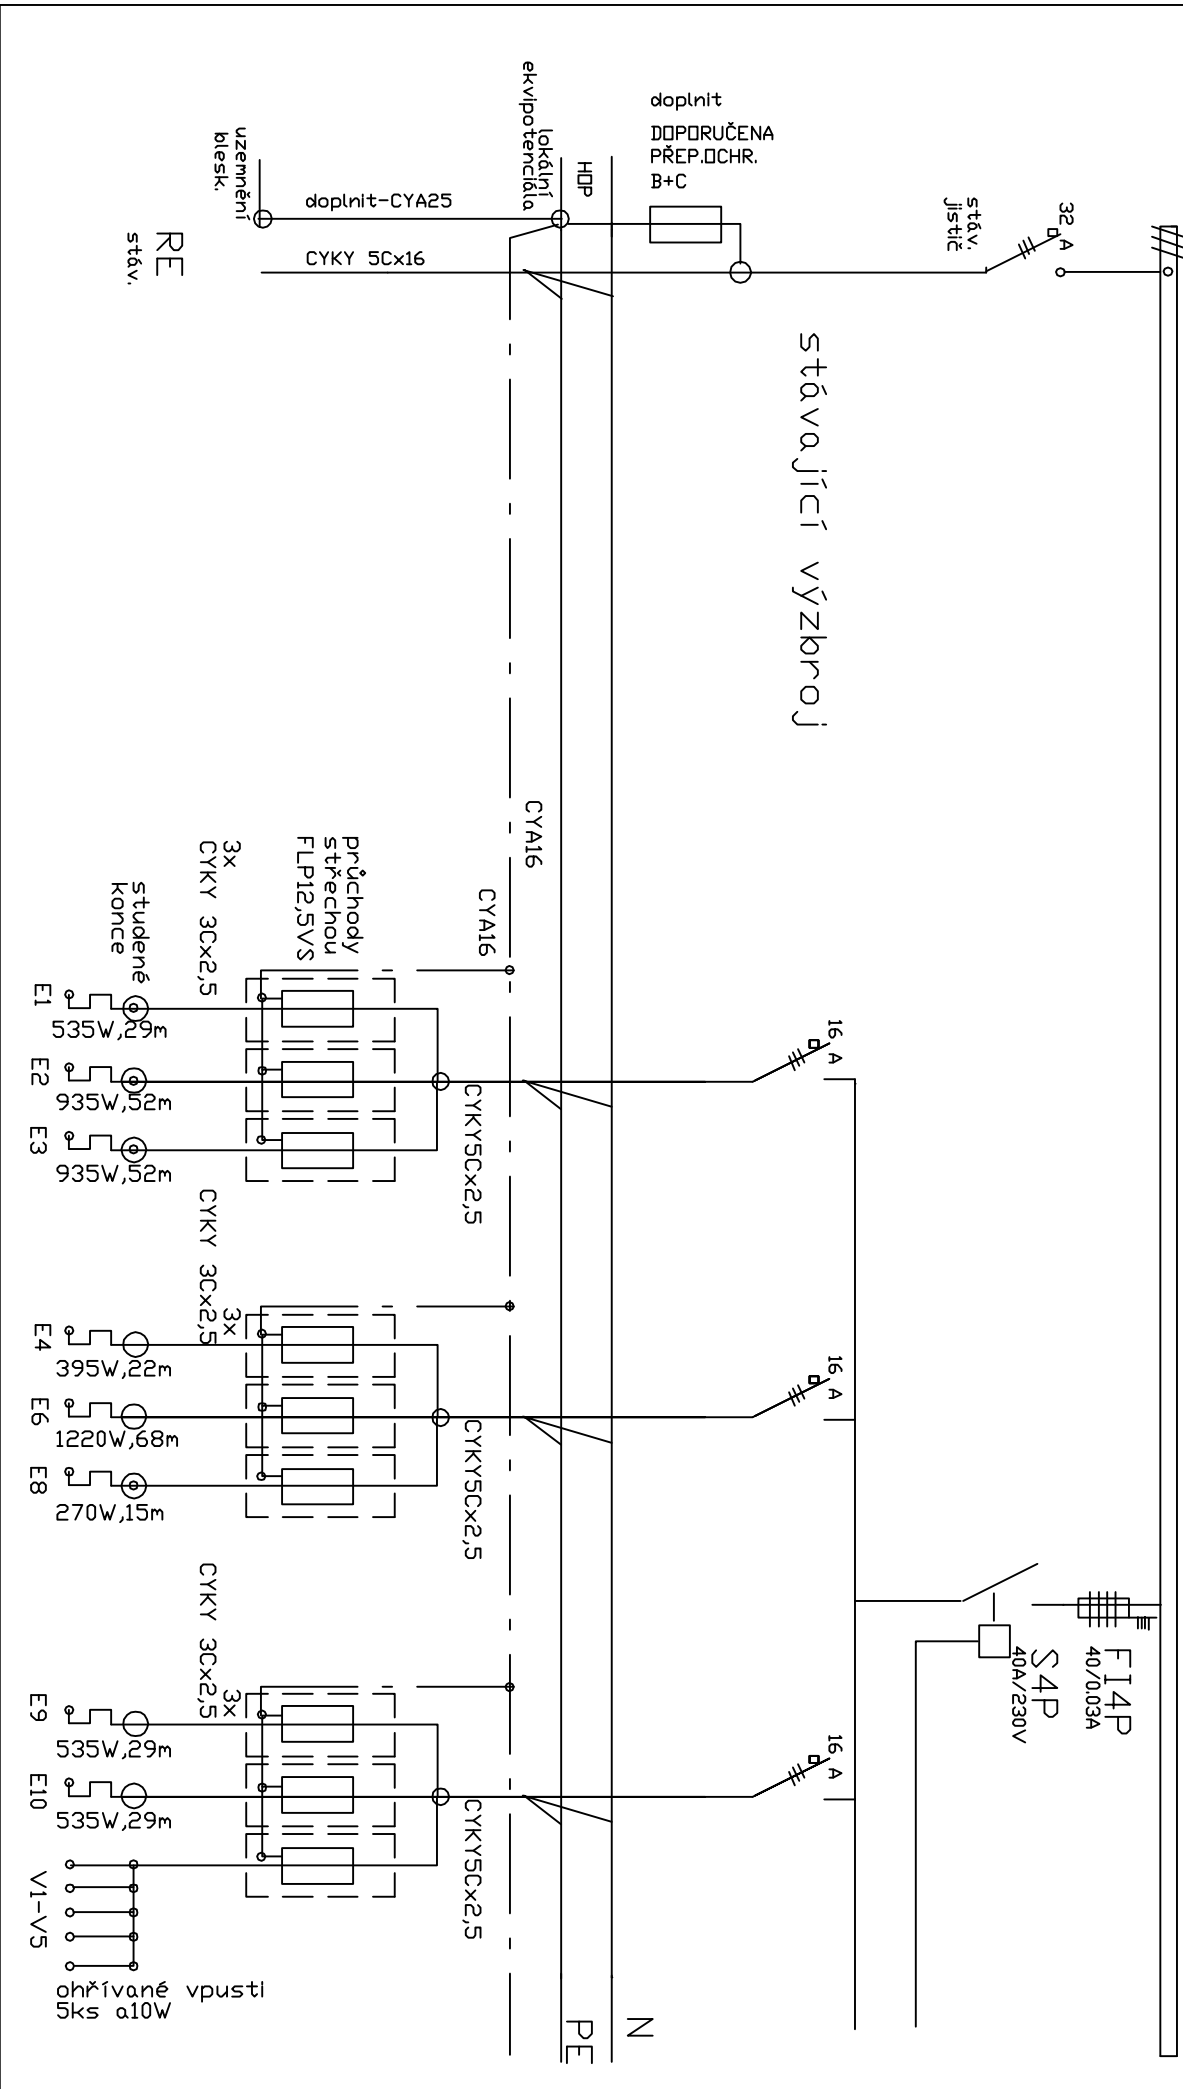

6ORS1

ROZVODNICE STÁVAJÍCÍ NÁSTĚNNA

LIST2

KROV-místnost lustru doplnění-spodní patro rozvaděče

3+N,PE stř,50Hz,400/230V TN-S

##

