



# ŘEZ C - C

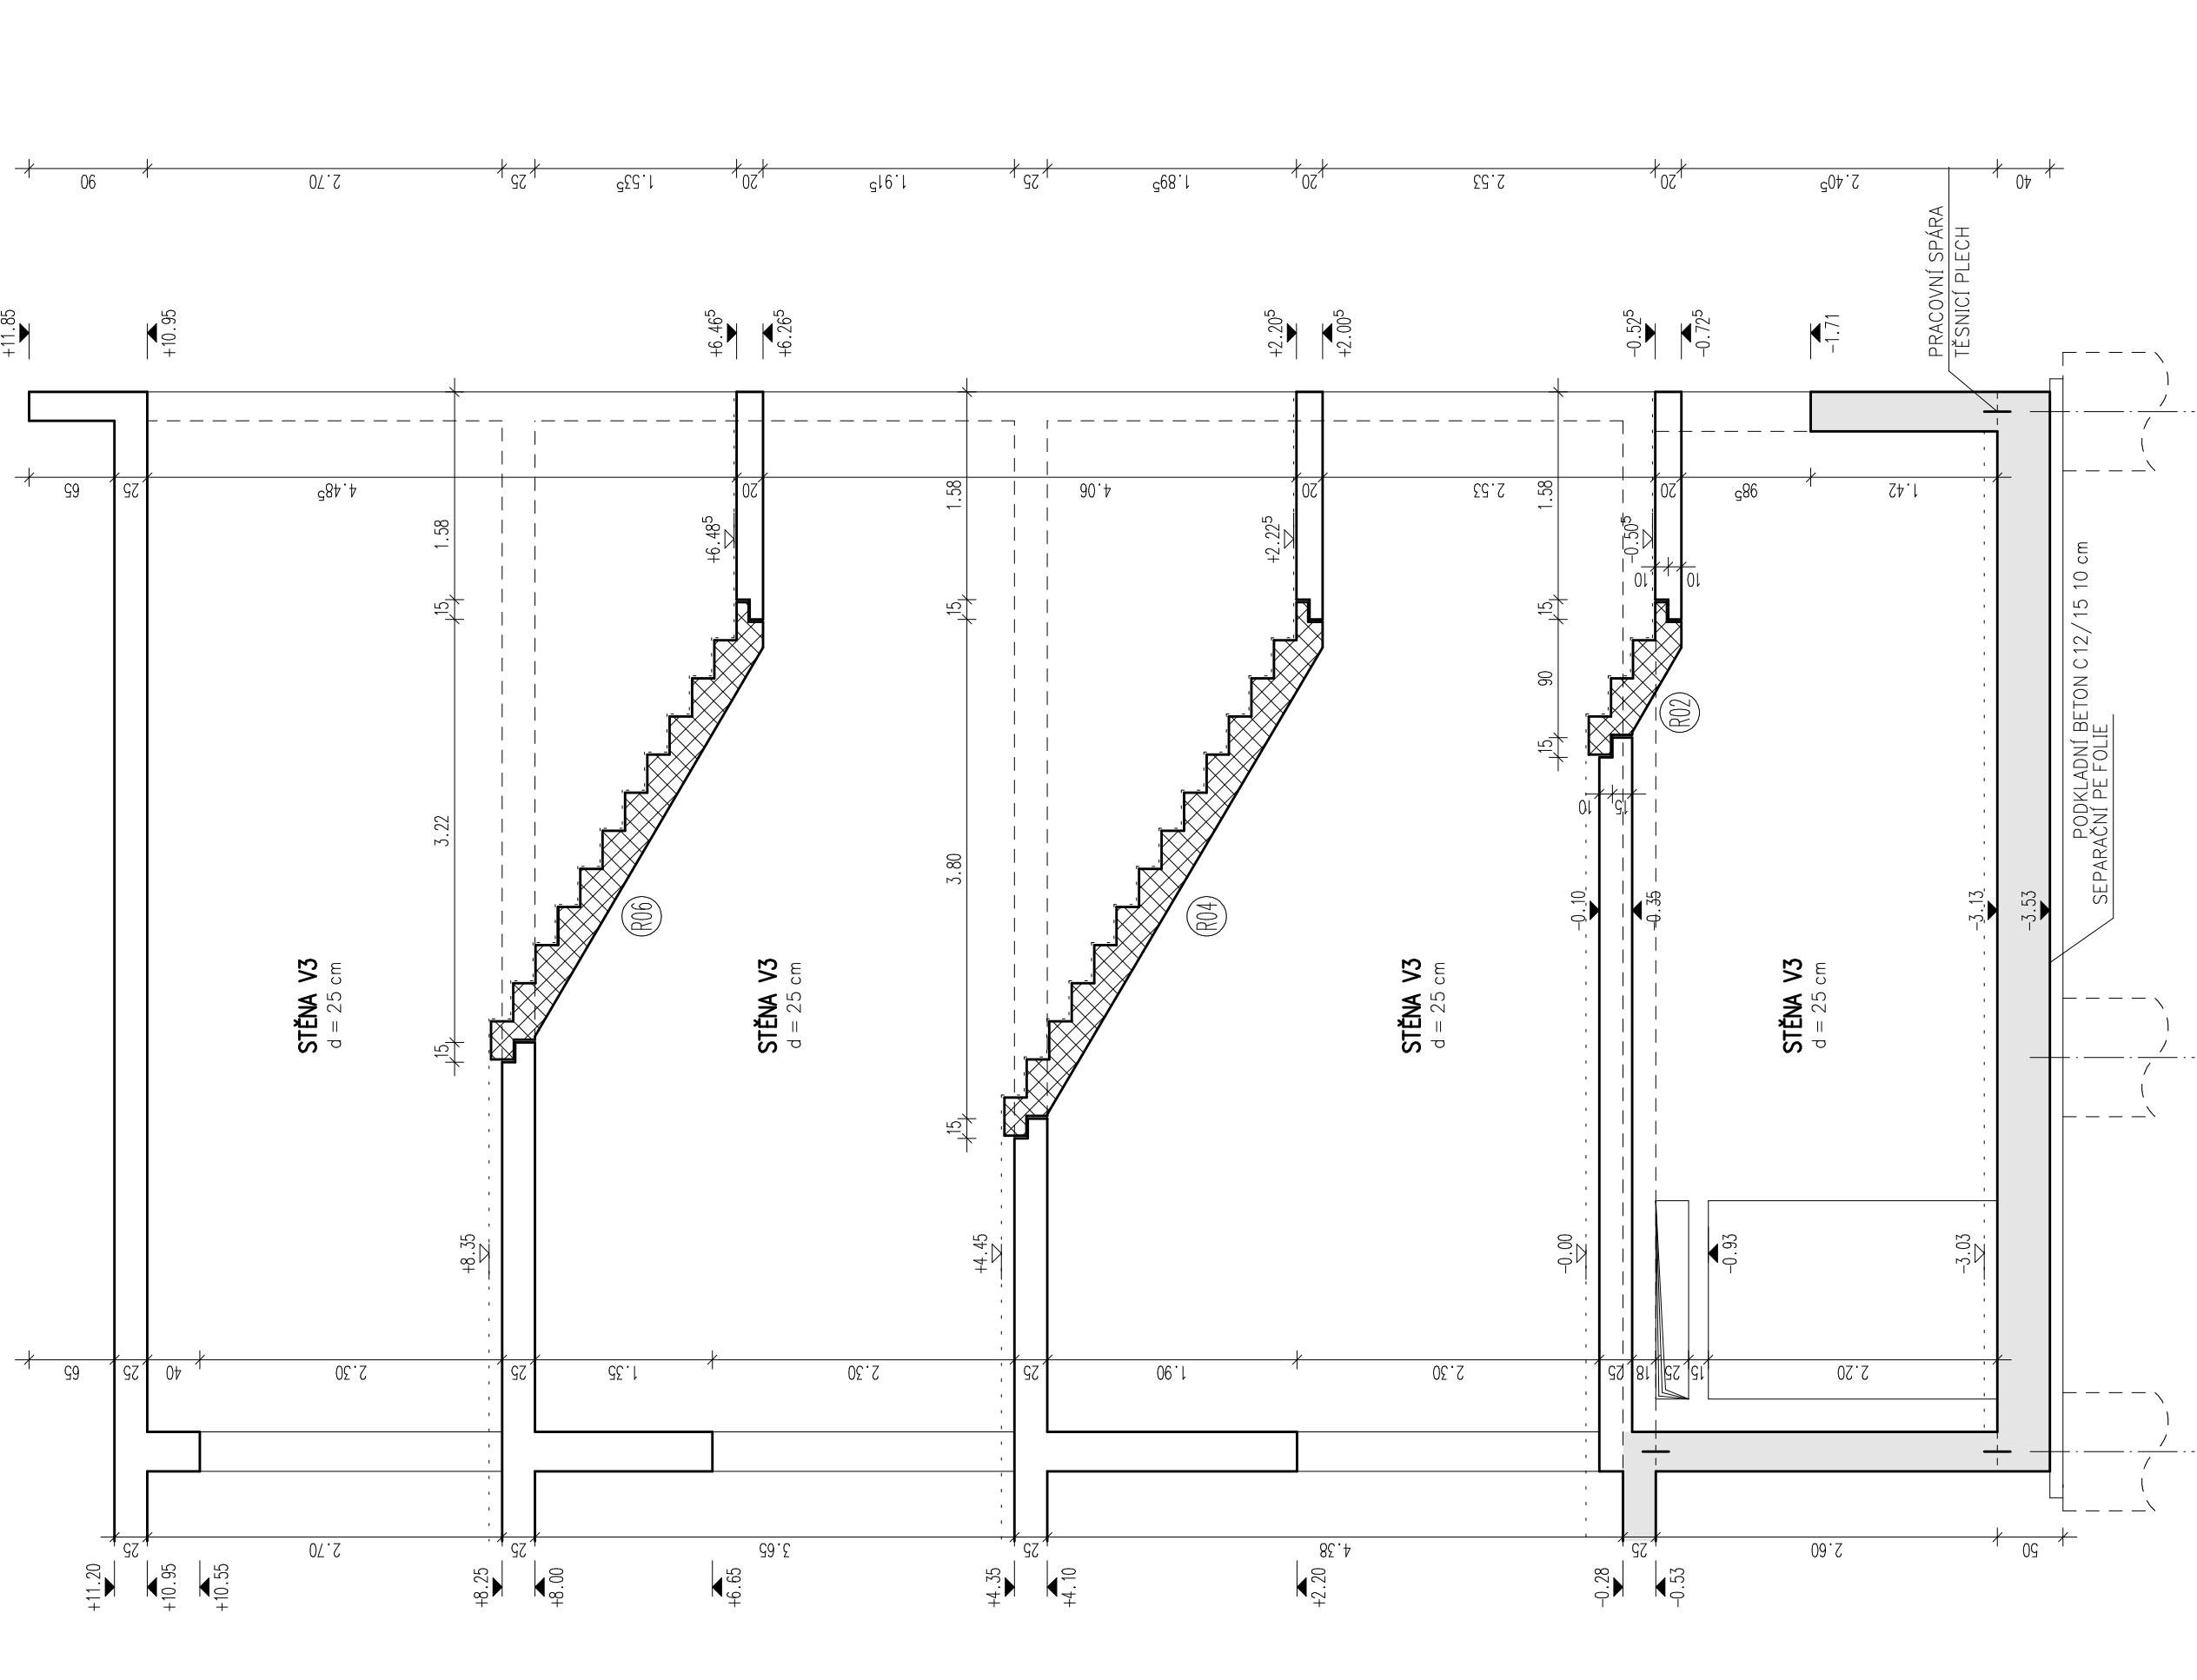

ŘEZ B - B

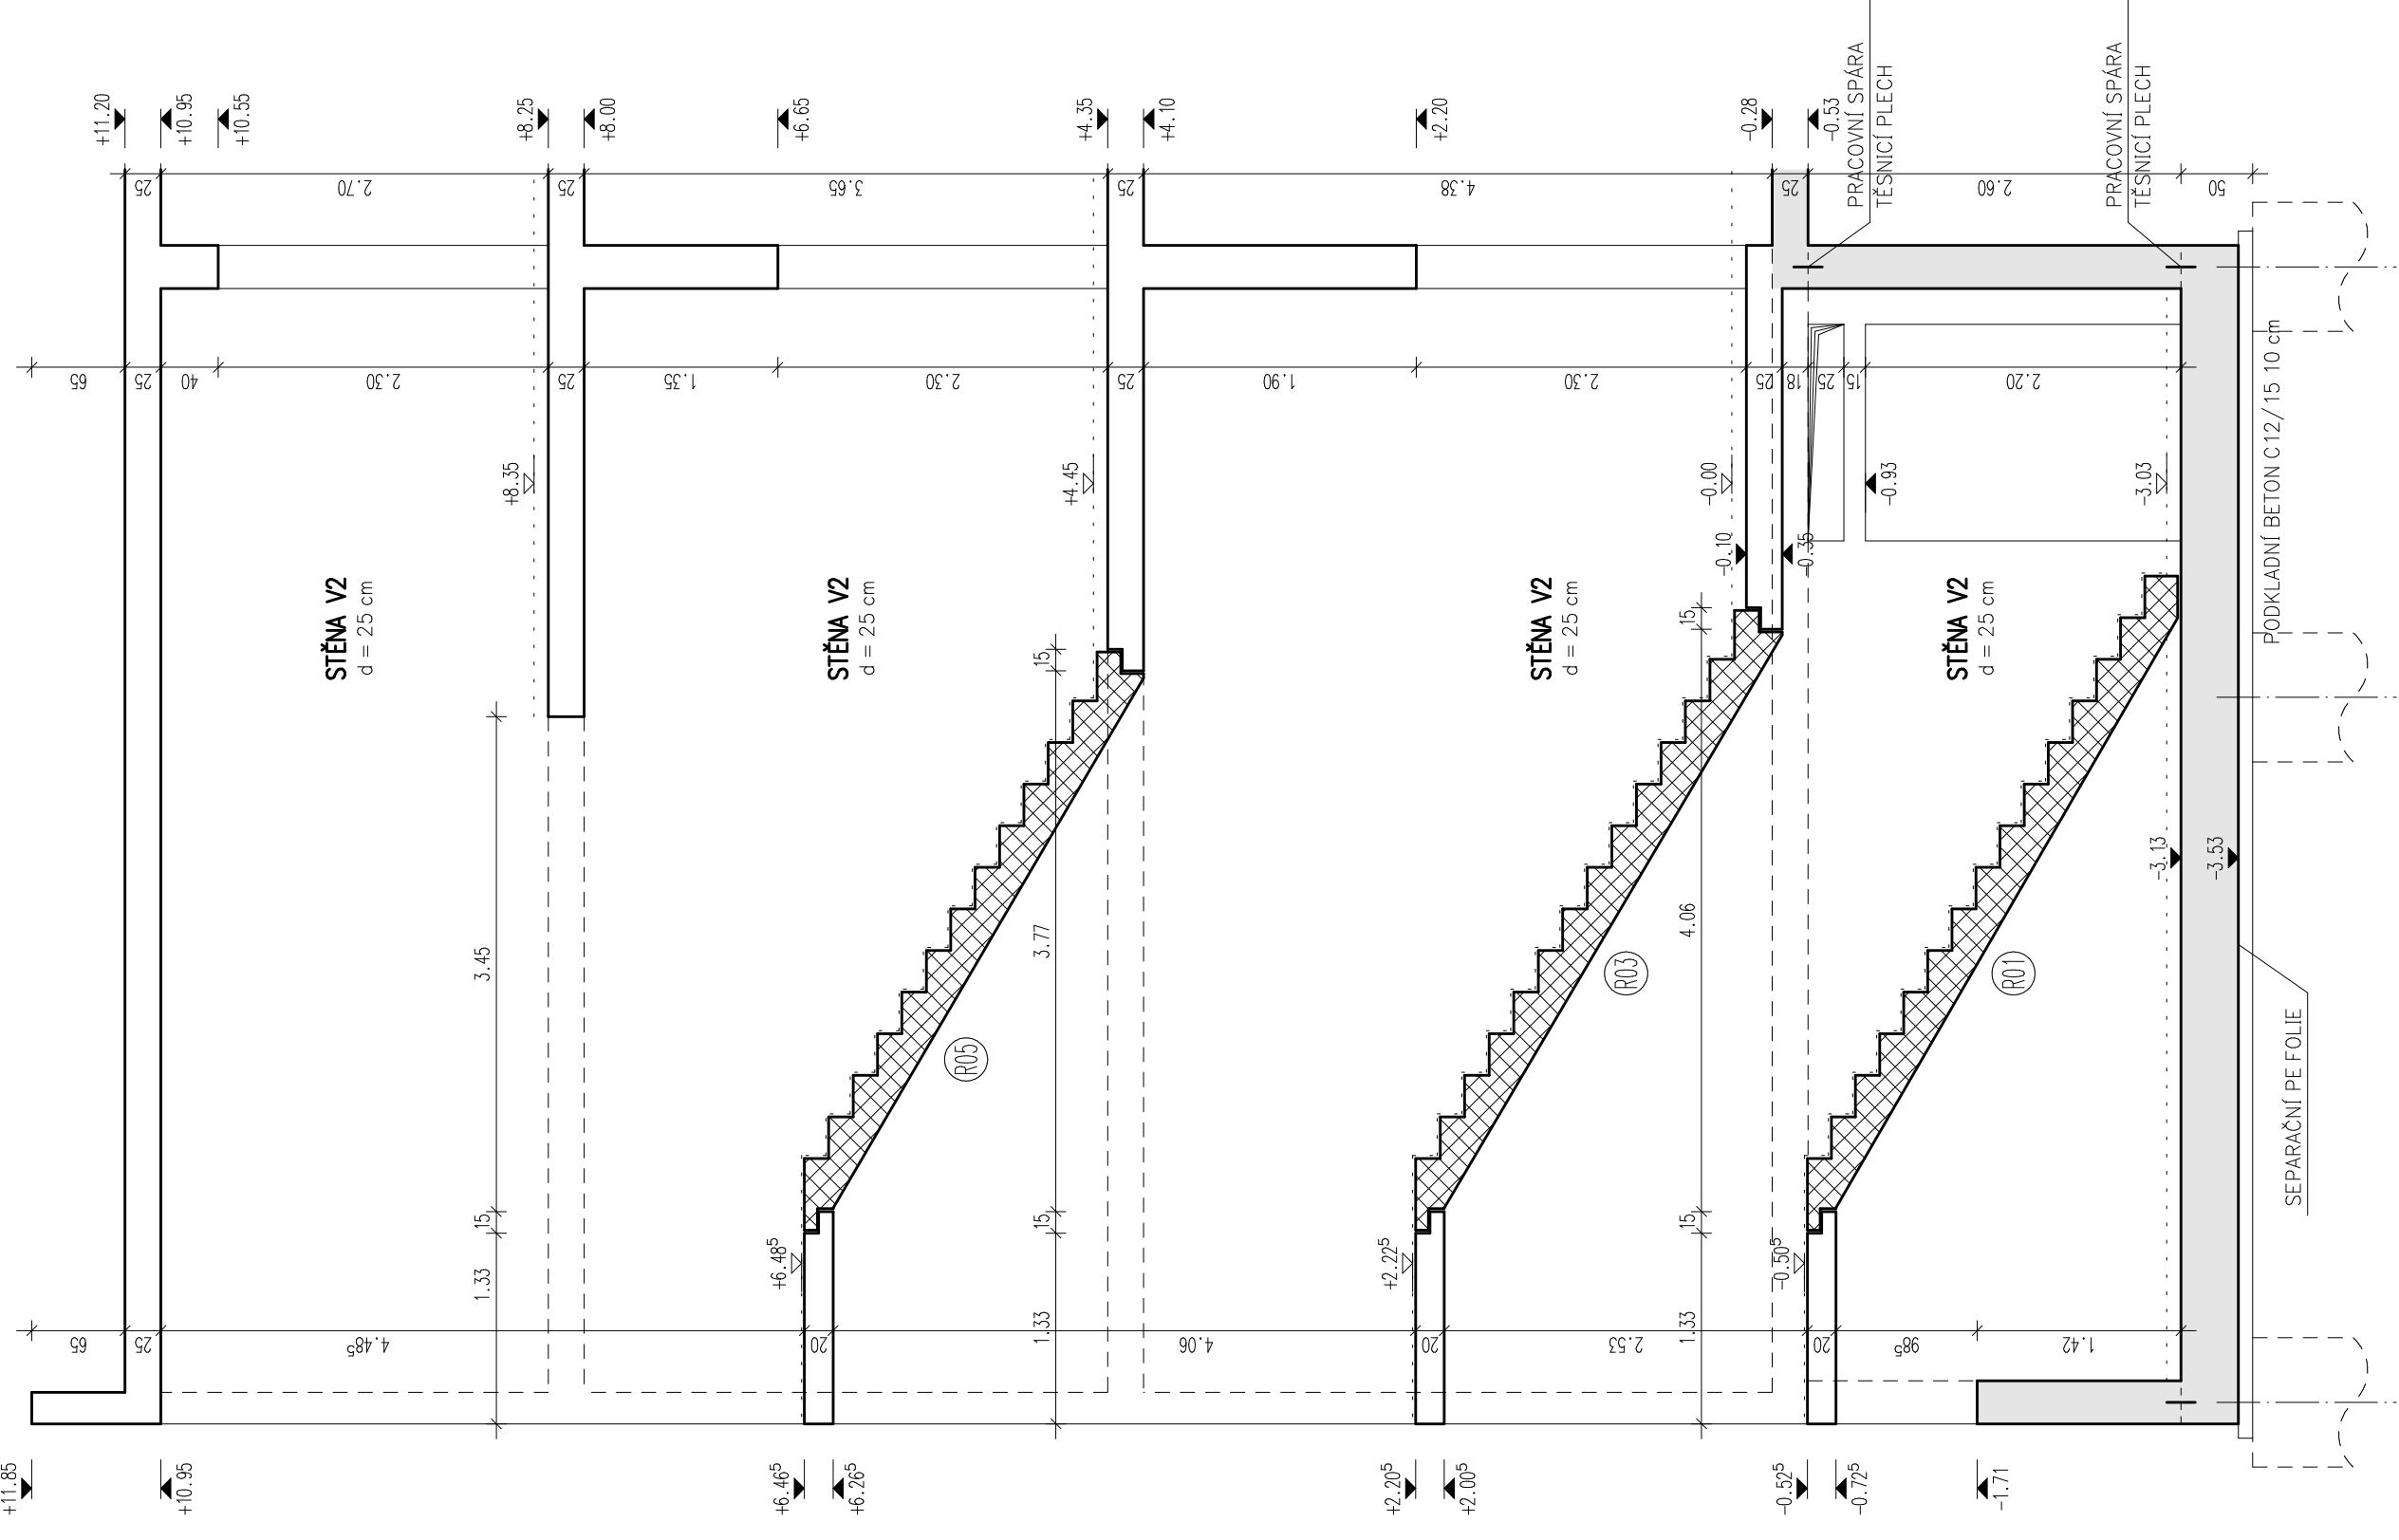

PREFABRIKÁT C30/37

C20/25  
KRYTÍ: STĚNY 25 mm  
DESKA DOLNÍ 30 mm, HORNÍ 30 mm

C25/30 PERMACRETE  
KRYTÍ: STĚNY 30 mm  
DESKA DOLNÍ 40 mm, HORNÍ 30 mm  
OCEL B 500A

INDEX D	..	<p>ING. MAREK JÍROVSKÝ</p> <p>NEJEDL.ÉHO 532, 363 01 OSTROV          telefon: 773 615 361, 777 615 364          e-mail: m.jirovsky@seznam.cz          IČO: 63550421</p>
INDEX C	..	
INDEX B	..	
INDEX A	..	
<p>Hlavní projektant: Vypracoval:</p> <p>ING. ARCH. V. ZOLA ING. M. JÍROVSKÝ</p>		<p>NEJEDL.ÉHO 532, 363 01 OSTROV          telefon: 773 615 361, 777 615 364          e-mail: m.jirovsky@seznam.cz          IČO: 63550421</p>
<p>Zodpovědný projektant:</p> <p>ING. M. JÍROVSKÝ</p>		<p>Datum: 01/2017</p> <p>Účel: DPS</p> <p>Číslo: 2016 - 016</p> <p>Měřítko:</p>
<p>Objemnatel: Ing. Arch. Václav Zlata, Nemocnice 1887/49, 352 01 Aš</p> <p>Investor: Státní město Karlovy Vary, Maserova 2053/21, 36001 Karlovy Vary</p>		<p>Změna: 0</p> <p>3.10.2017</p>
<p>D.1.2 – STAVEBNÍ KONSTRUKČNÍ ČÁST</p> <p>REKONSTRUKCE A PŘÍSTAVBA DOMOVA DĚCHODOČ</p> <p>Zveřejněno mříč. č. 89/96, Karlovy Vary, Staré Role          st. 90, p.č.č. 94/1, 95/2, k.ú. Staré Role</p>		<p>Arch. číslo: 2016 – 016/D.1.2.8</p>
<p>VYKRES TVARU – SOUDŮŠTĚ</p>		<p>Vykres:</p>