
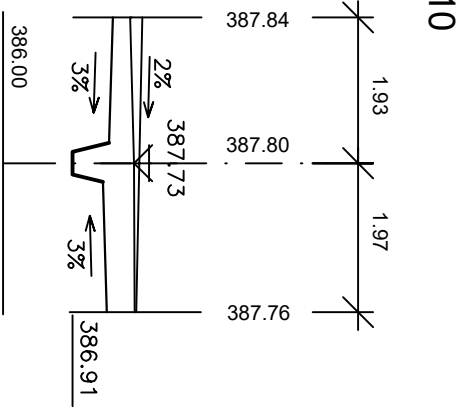
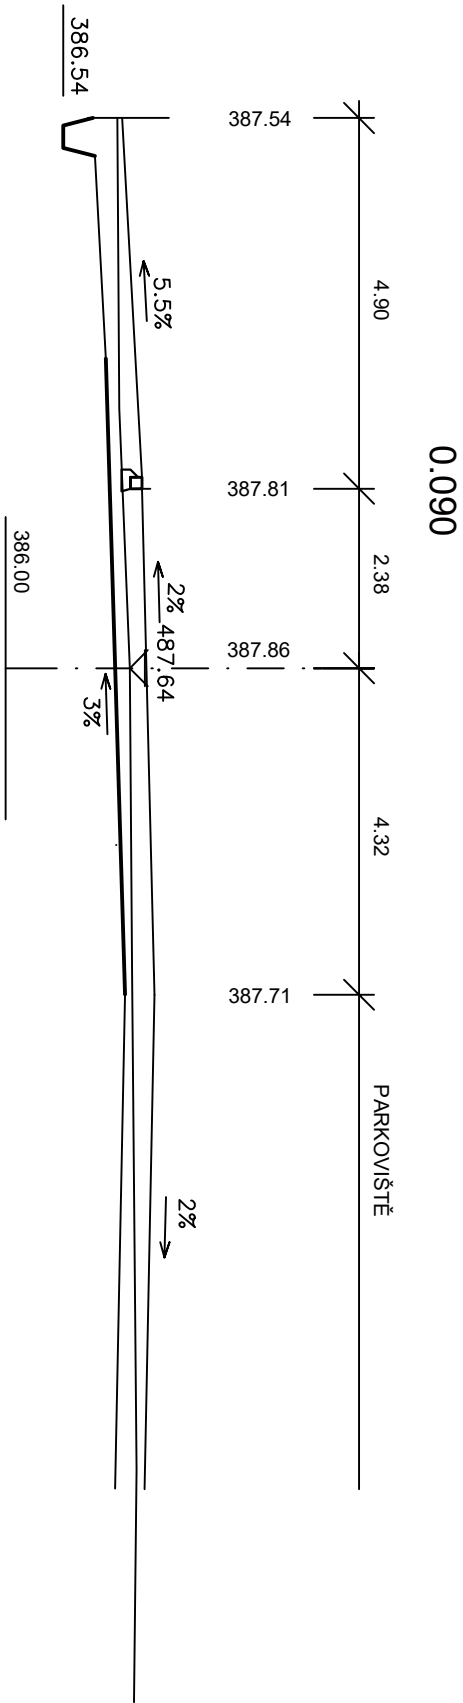
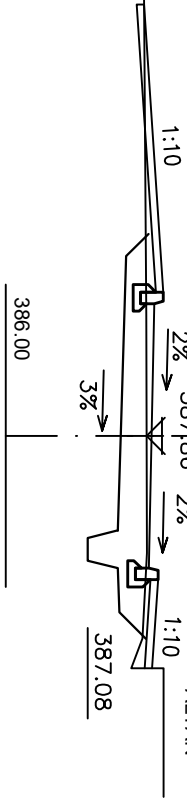
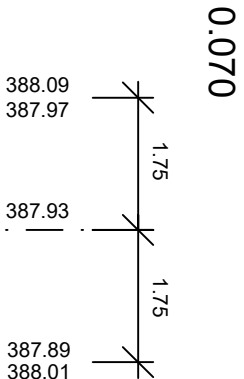
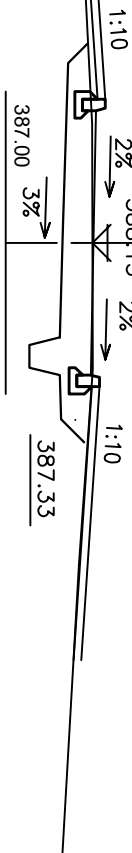
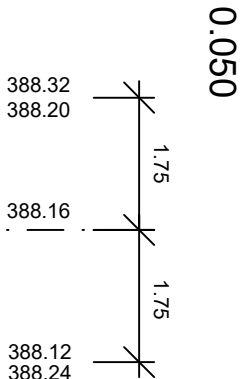
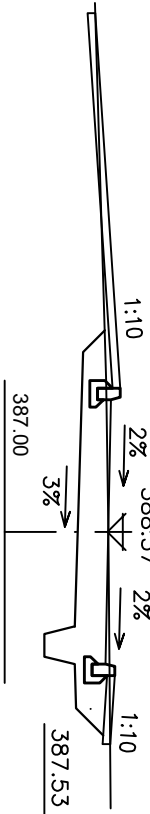
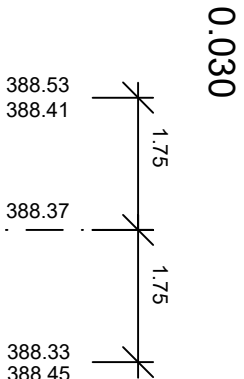


# PŘÍČNÉ ŘEZY VĚTVE A

## M. 1:100

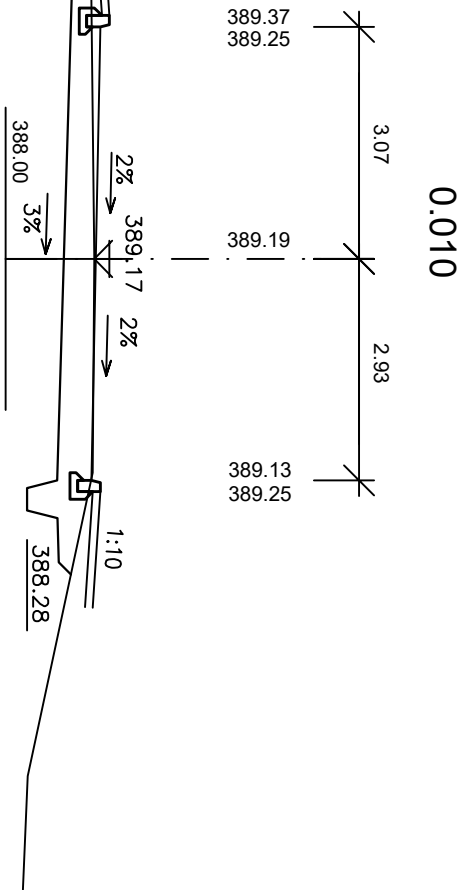

navrh <i>Olga Soukupová</i> ING. OLGA SOUKUPOVÁ		odpov. projektant <i>Olga Soukupová</i> ING. OLGA SOUKUPOVÁ	ved. projektant <i>Ing. Arch. Zúna</i> ING. ARCH. ZÚNA	Ing. Olga Soukupová Mládežnická 3 360 05 Karlovy Vary	
kroj KARLOVARSKÝ		obec KARLOVY VARY			
objednatel MĚSTO KARLOVY VARY, MOSKEVSKÁ 21, 361 20 KARLOVY VARY					
REKONSTRUKCE A PŘÍSTAVBA DOMOVA DŮCHODCŮ, ZÁVODU MÍRU č.p.88/96 KOMUNIKACE A ZPEVNĚNÉ PLOCHY				datum	12/2016
				stupeň	DPS
				zakázka	10/2016
měřítko				1:100	
PŘÍČNÉ ŘEZY VĚTVY A				č. přílohy	D.2.5a