


PODÉLNÝ PROFIL VĚTVE A

M 1:500/50

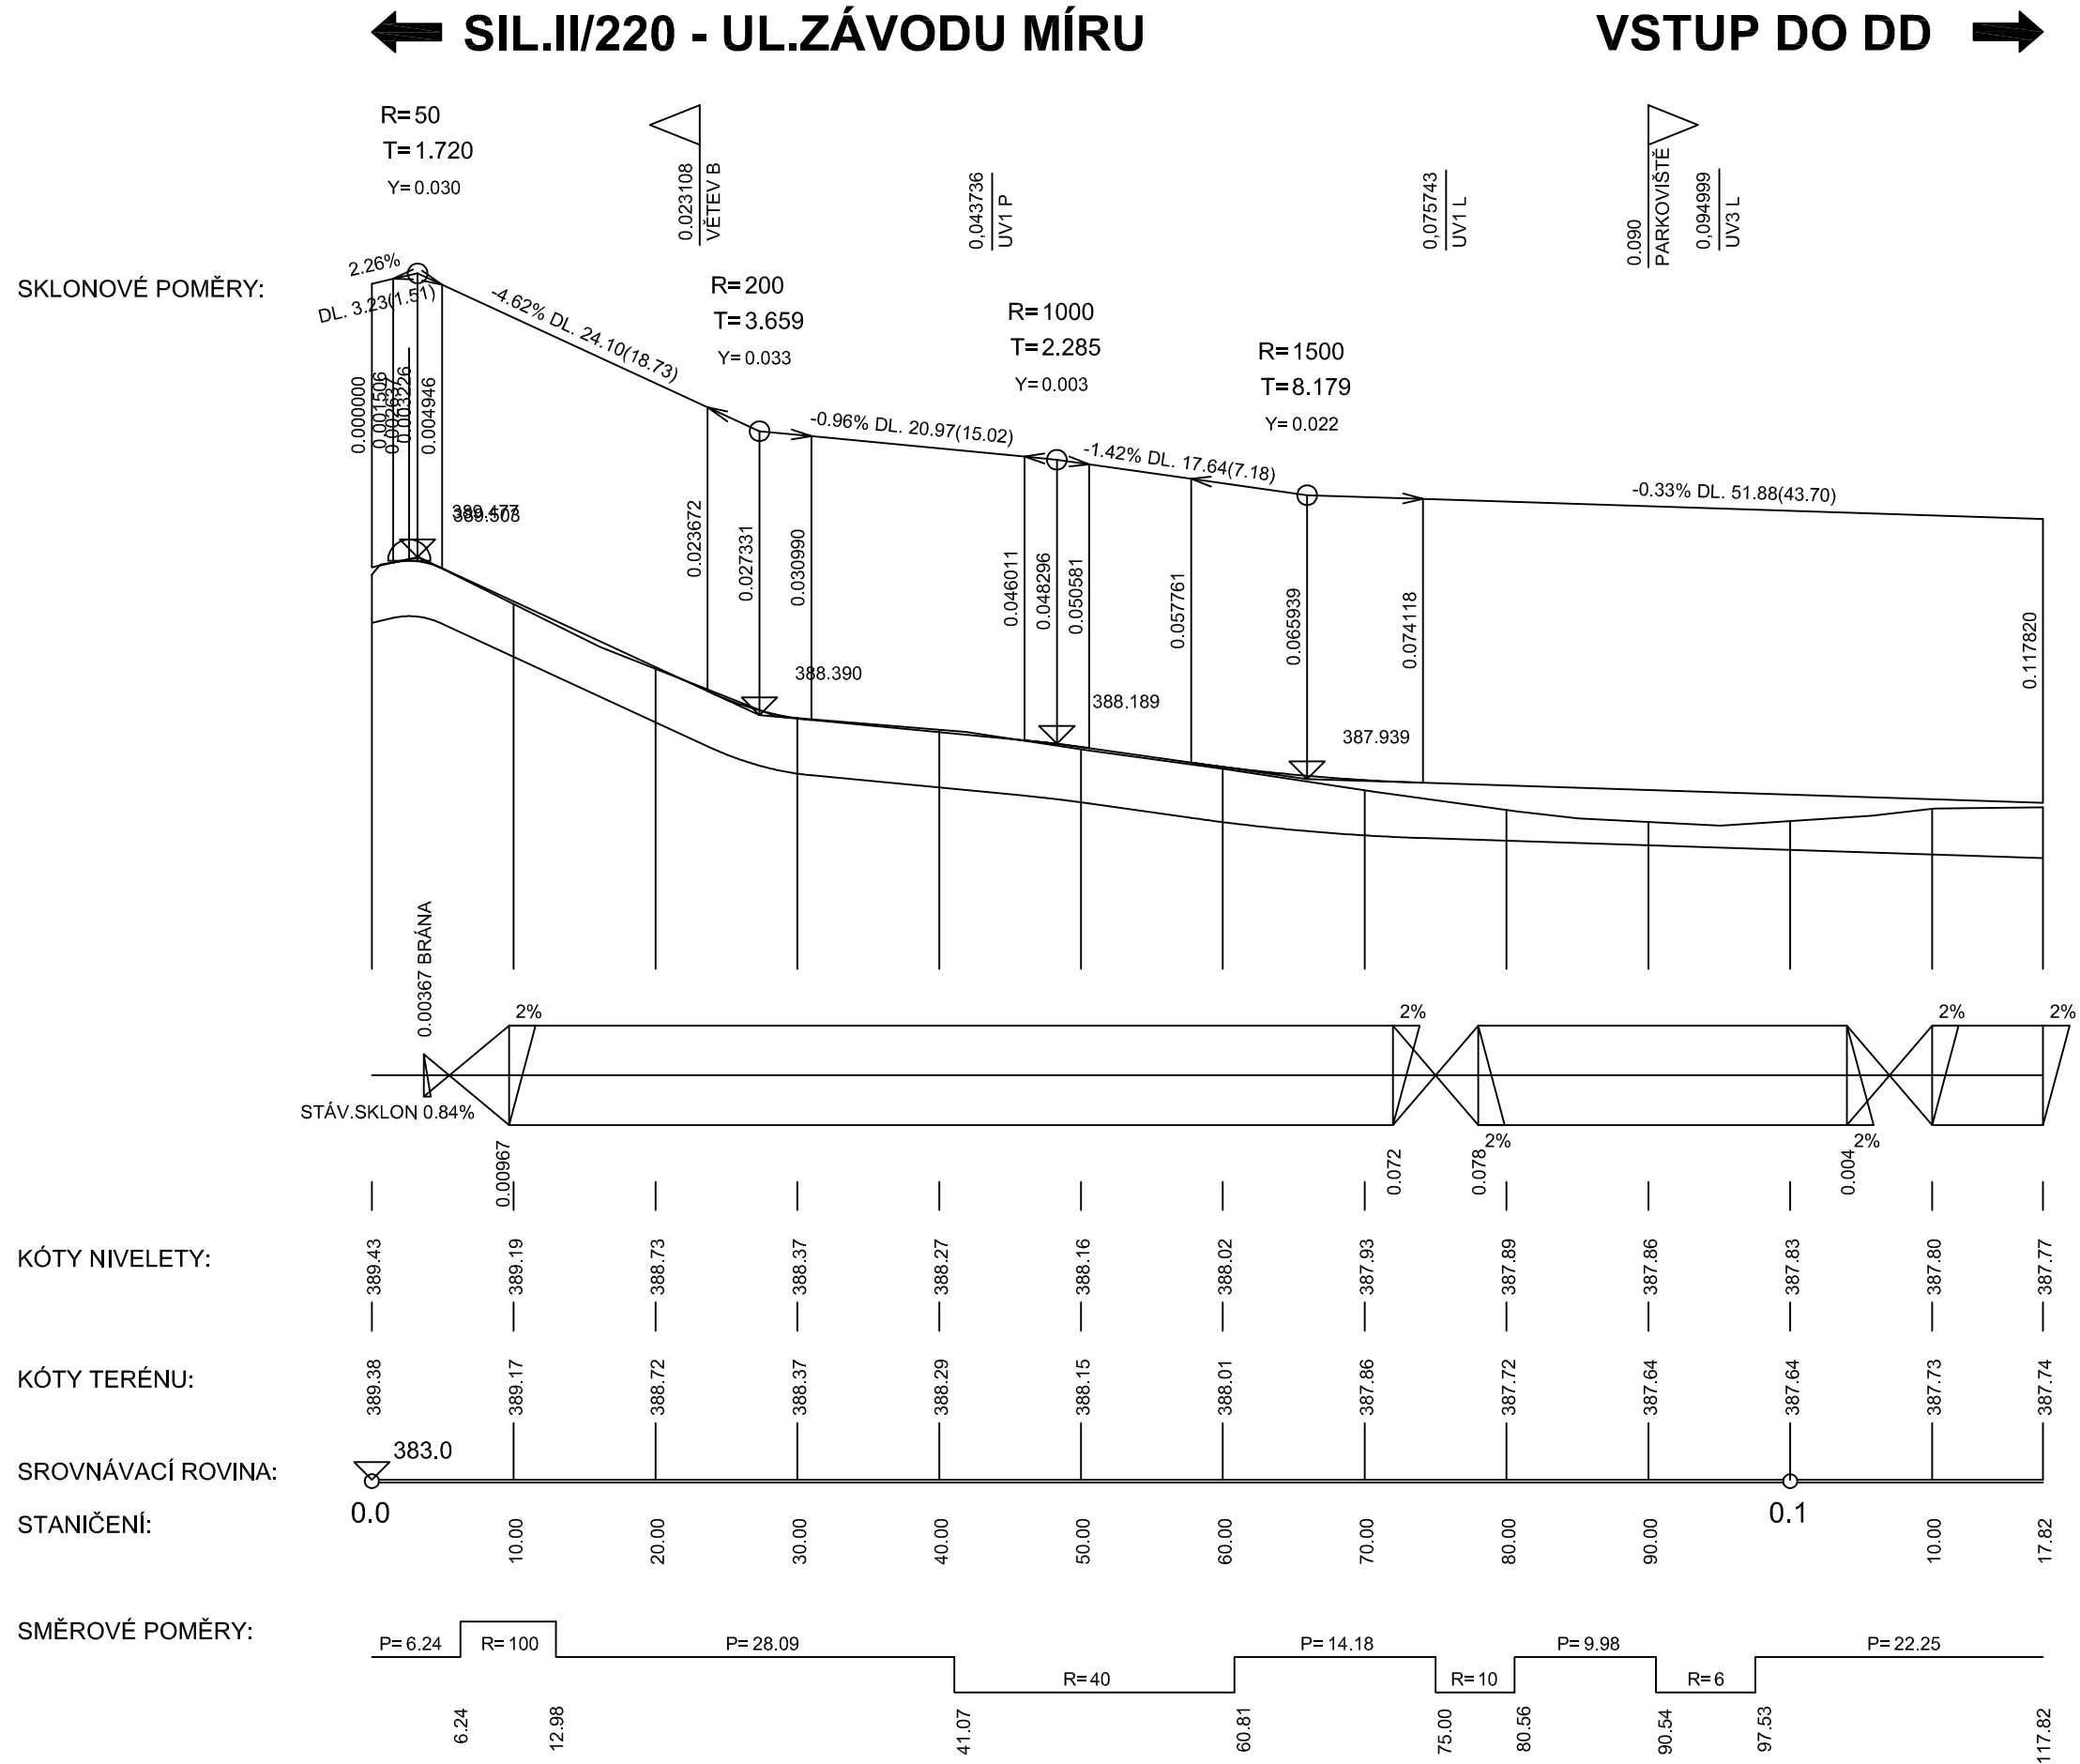

| | | | | | |
|---|--|---|---|---|----------|
| navrhl <i>Olga Soukupová</i> ING. OLGA SOUKUPOVÁ | | odpov. projektant <i>Olga Soukupová</i> ING. OLGA SOUKUPOVÁ | ved. projektant <i>Olga Soukupová</i> ING. ARCH. ŽŮNA | Ing. Olga Soukupová Mládežnická 3 360 05 Karlovy Vary | |
| kraj KARLOVARSKÝ | | obec KARLOVY VARY | | | |
| objednatel MĚSTO KARLOVY VARY, MOSKEVSKÁ 21, 361 20 KARLOVY VARY | | | | datum | 12/2016 |
| REKONSTRUKCE A PŘÍSTAVBA DOMOVA DŮCHODCŮ, ZÁVODU MÍRU č.p.88/96 KOMUNIKACE A ZPEVNĚNÉ PLOCHY | | | | stupeň | DPS |
| | | | | zakázka | 10/2016 |
| | | | | měřítko | 1:500/50 |
| PODÉLNÝ PROFIL VĚTVE A | | | | č. přílohy | D.2.3a |