



PODÉLNÝ PROFIL, M 1:250/100

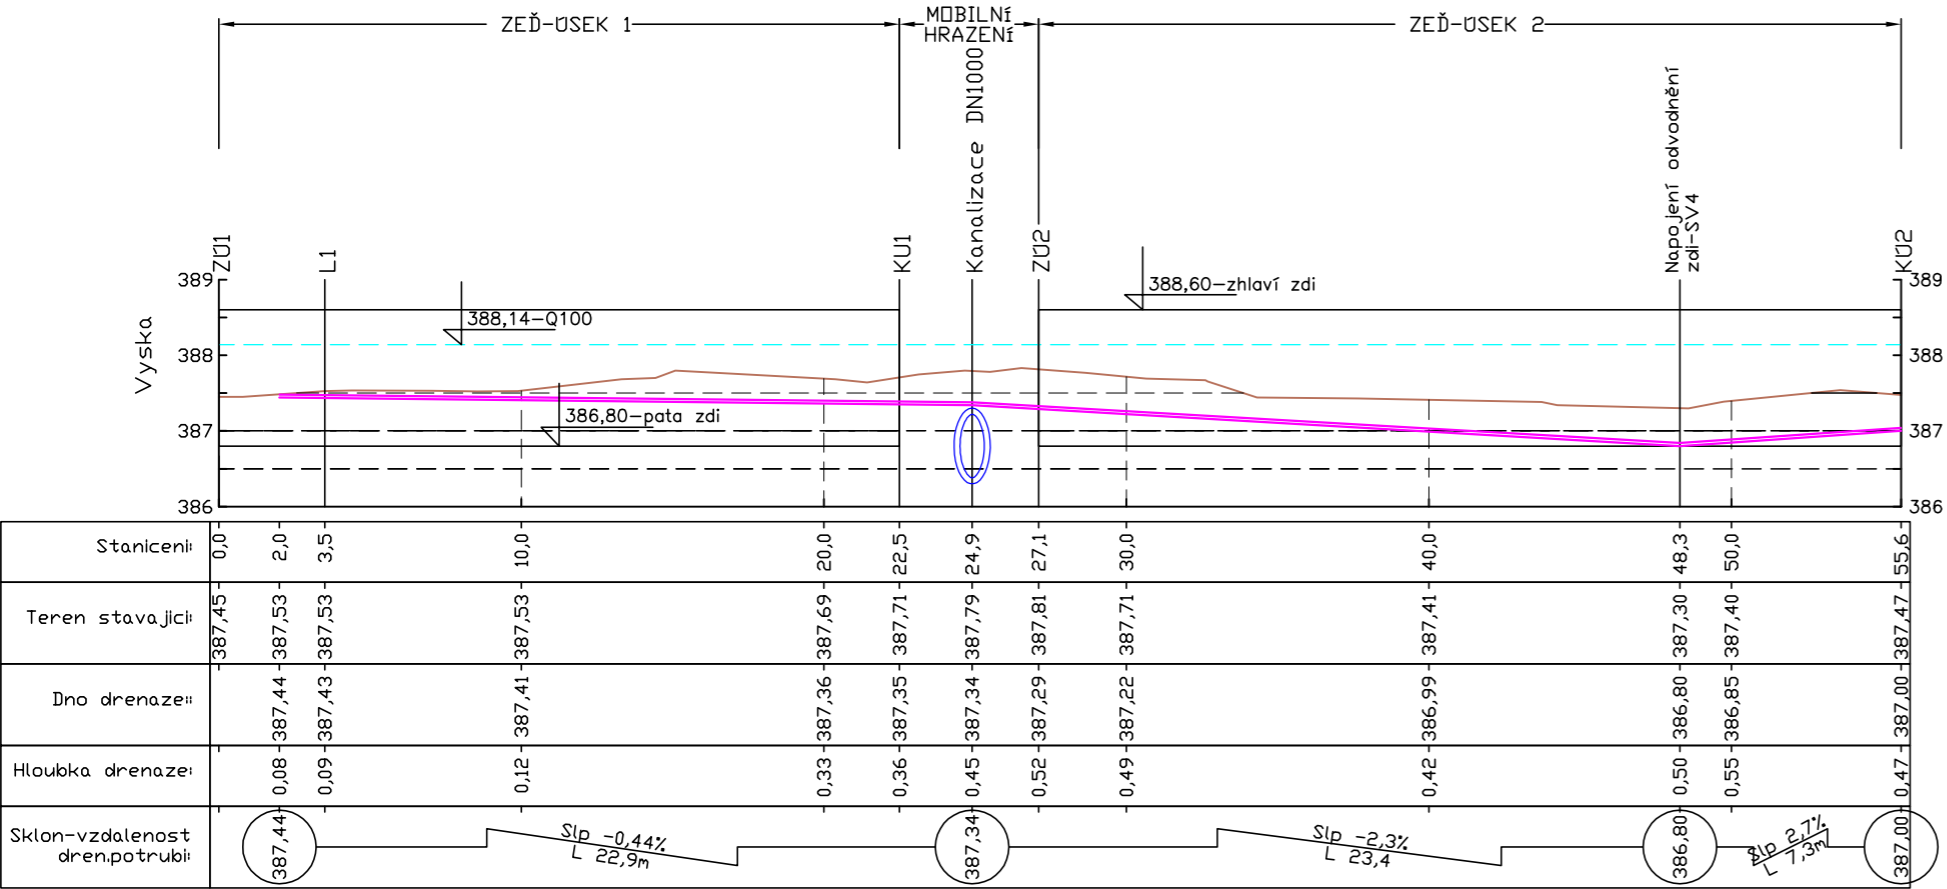

PŘÍČNÉ PROFILY, M 1:100/100

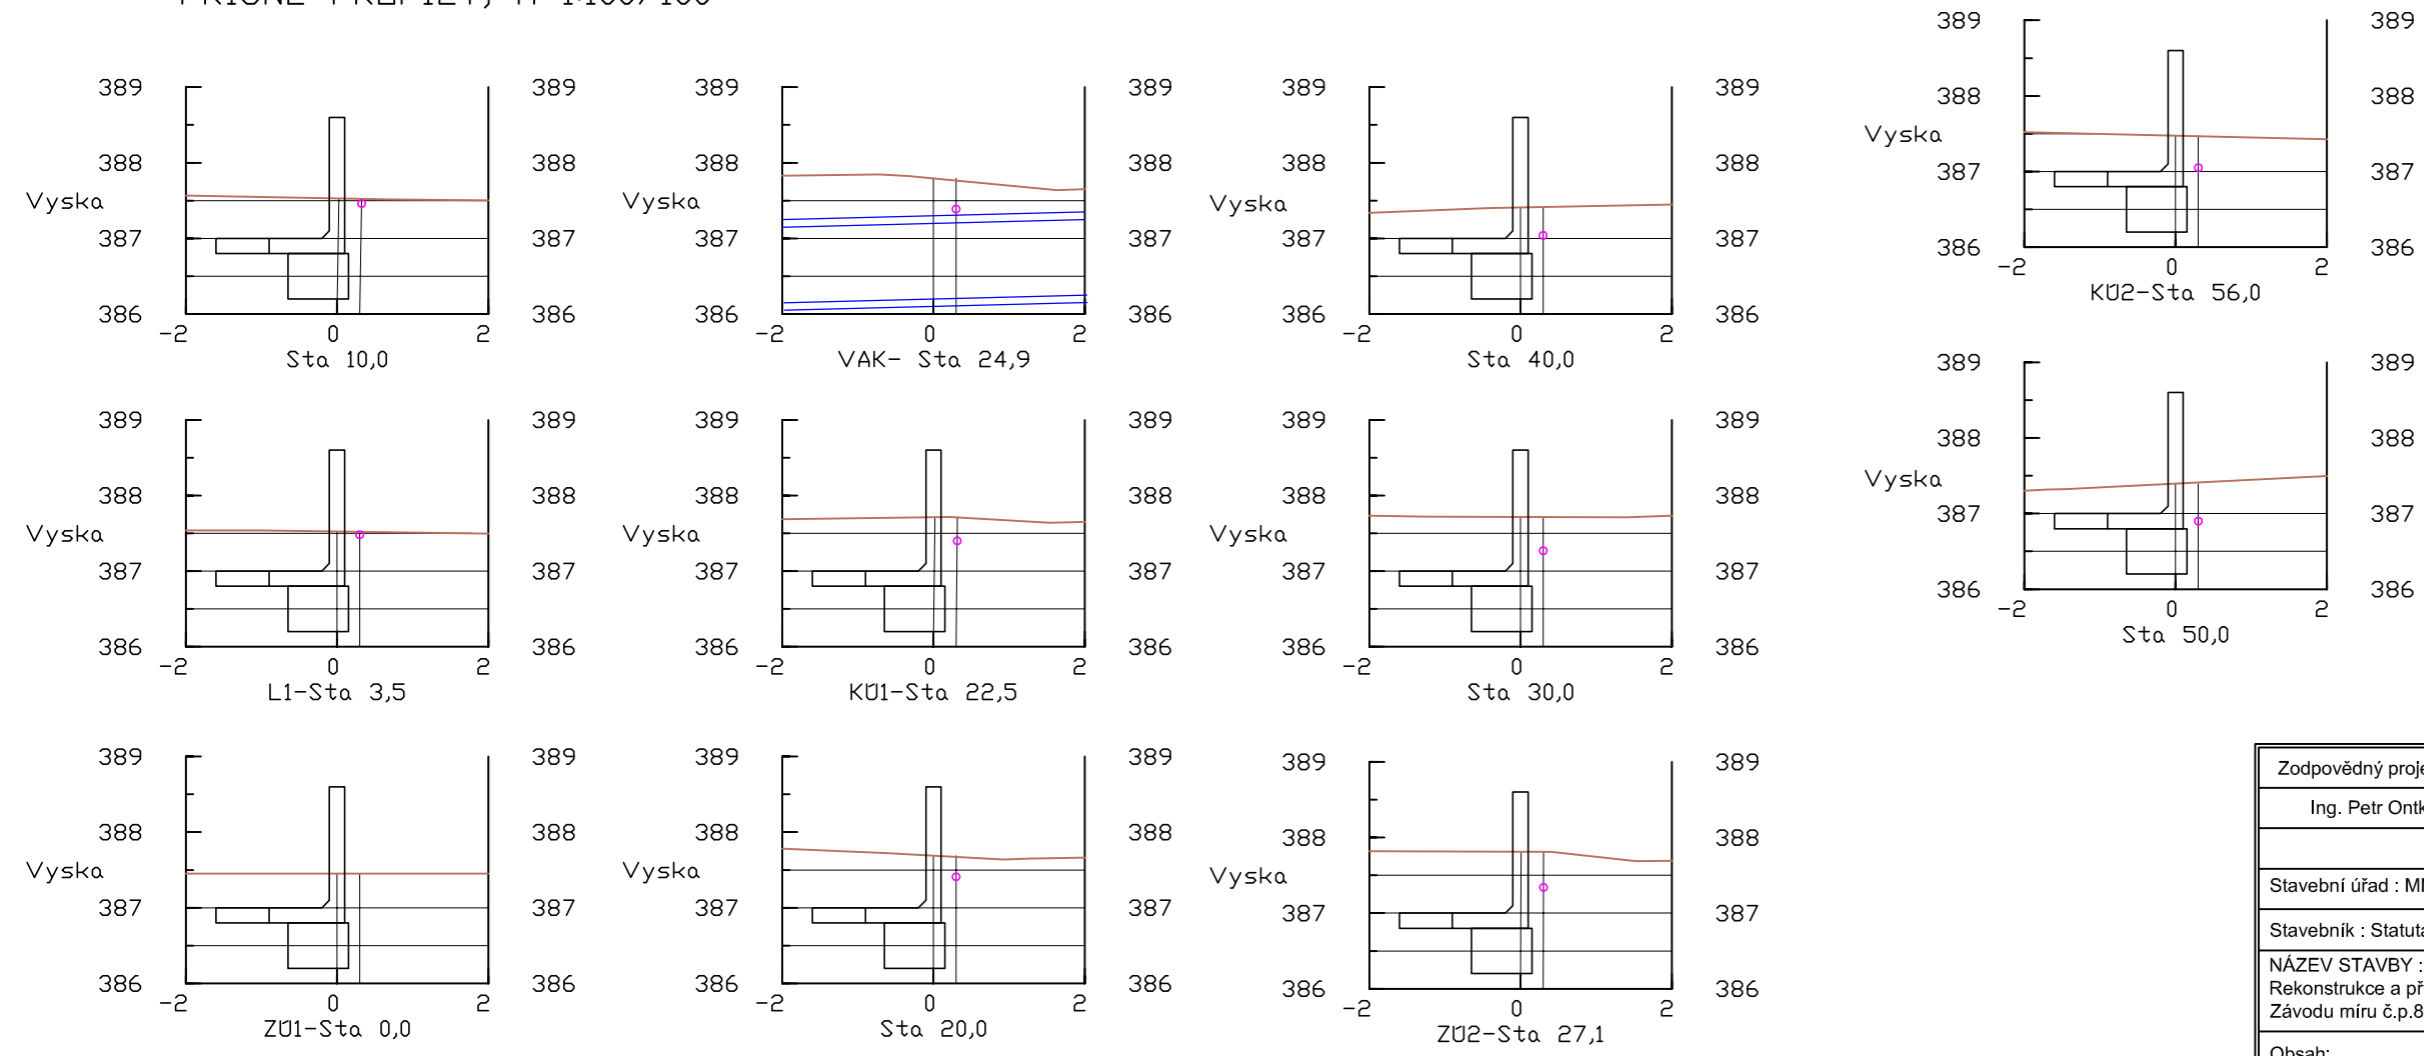

Zodpovědný projektant	Vypracoval	PETR ONTKO Závodu míru 1861 356 01 Sokolov IČ 64371930 tel. 608 500 077
Ing. Petr Ontko	Ing. Petr Ontko	
Stavební úřad : MM Karlovy Vary		Proj.stupeň : DPS
Stavebník : Statutární město Karlovy Vary		Měřítko : 1:250, 100
NÁZEV STAVBY : Rekonstrukce a přístavba domova důchodců Závodu míru č.p.88/96, Karlovy Vary - Stará Role		Datum : 02/2017
		Č.zakázky : 148/2017
Obsah: Podélný a příčné profily protipovodňové zdi		Č.archivní : -
		Č.výkresu : D.2