SO501 Přeložka NTL M 1:250

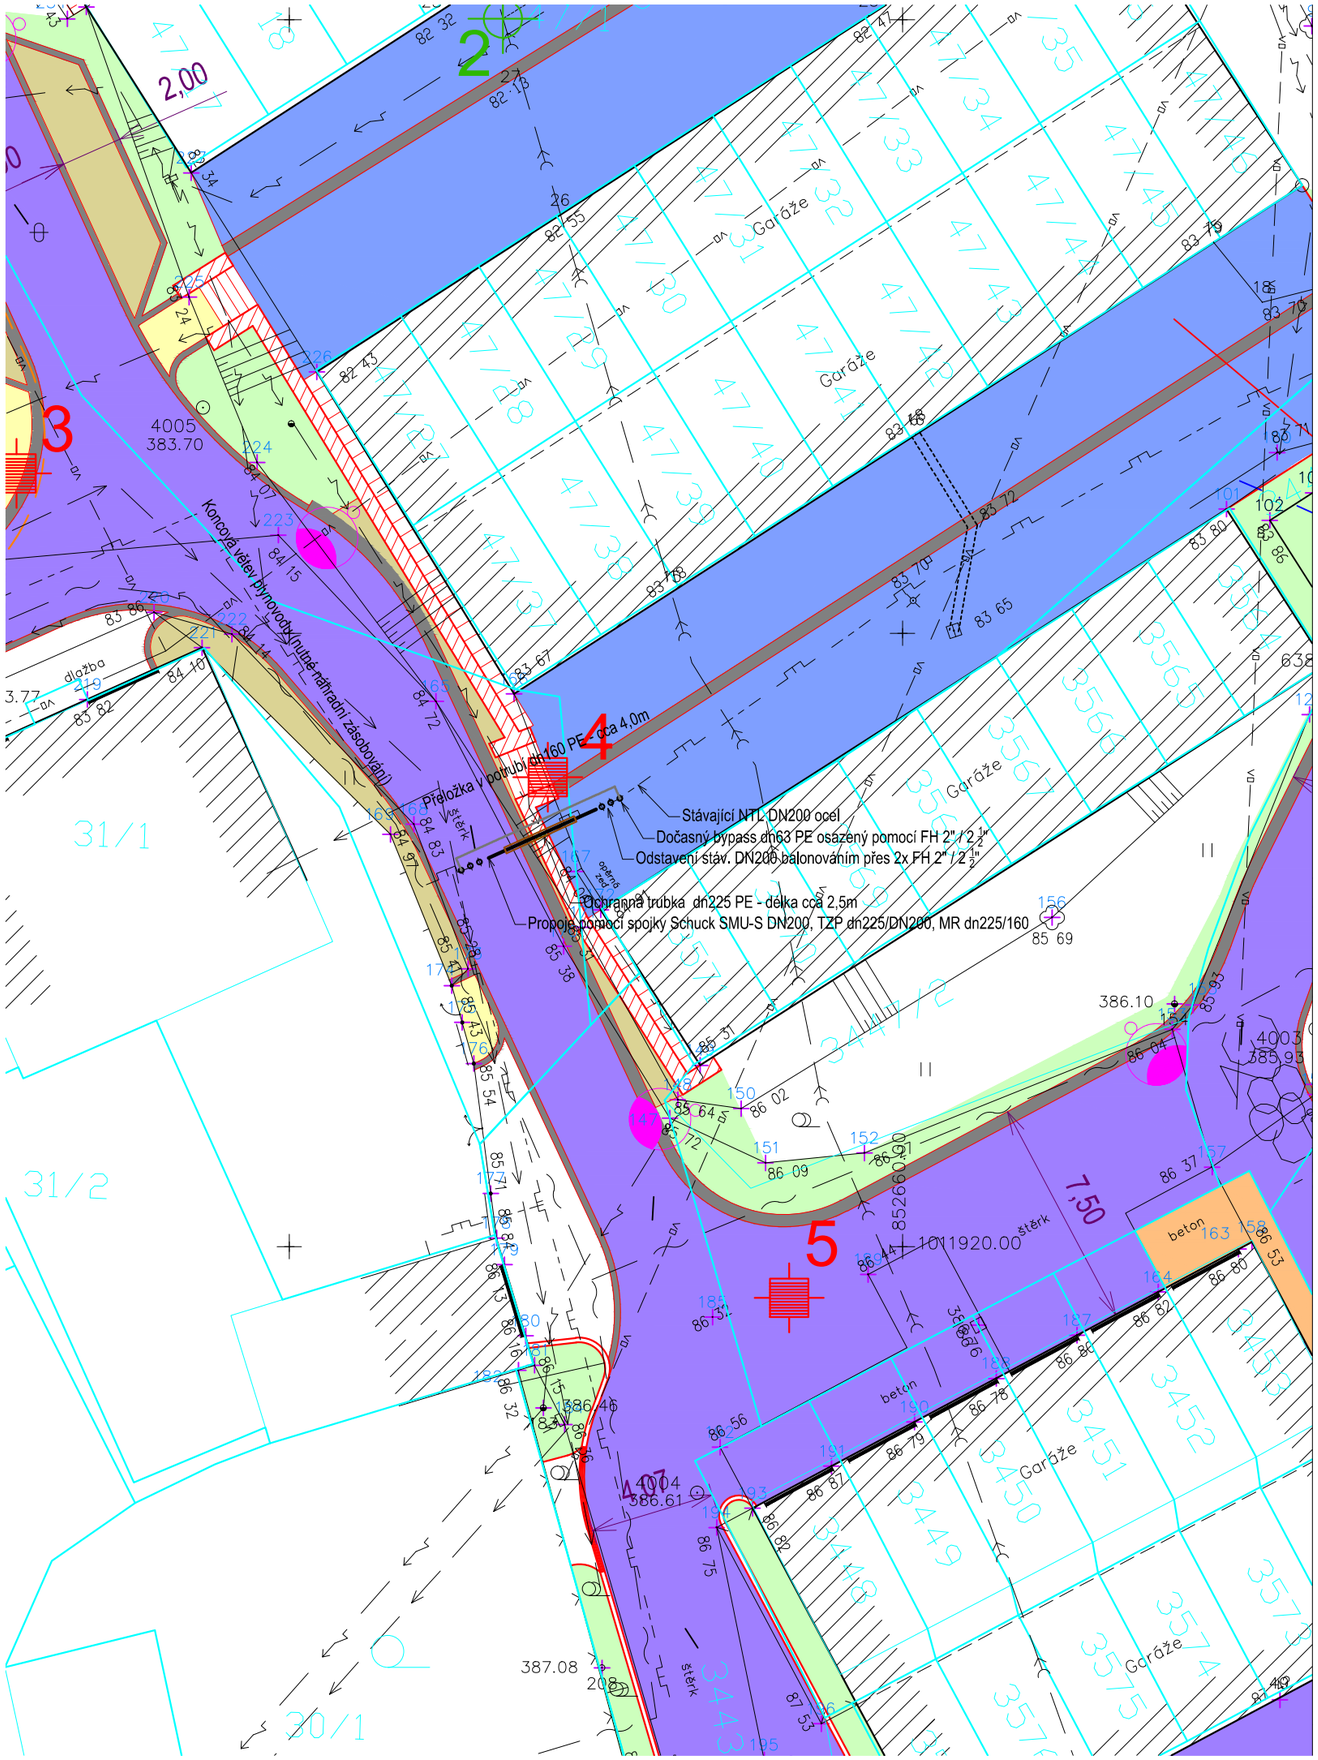

Kladečské schéma přeložky plynovodu

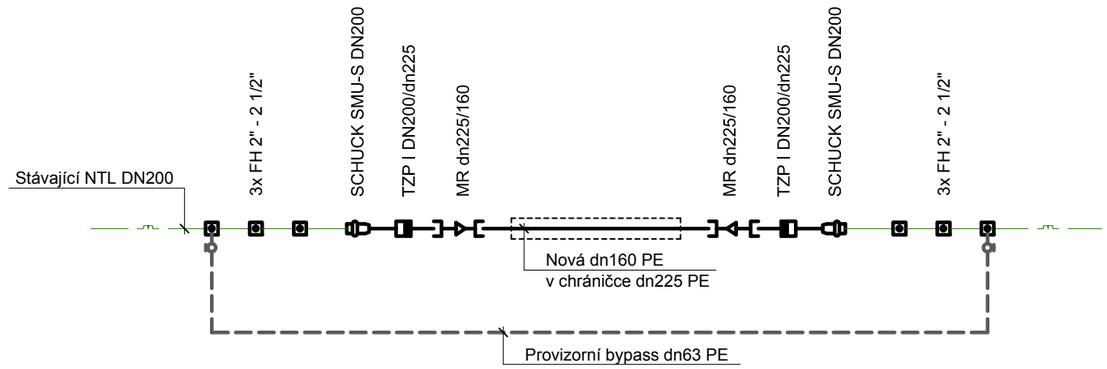

Stávající vedení inženýrských sítí

- NTL plynovod
- sdělovací kabely
- NN
- VN
- VO
- kanalizace - dešťová
- kanalizace - splašková