KOORDINAČNÍ SITUACE STAVBY DÍL 2
M 1:250

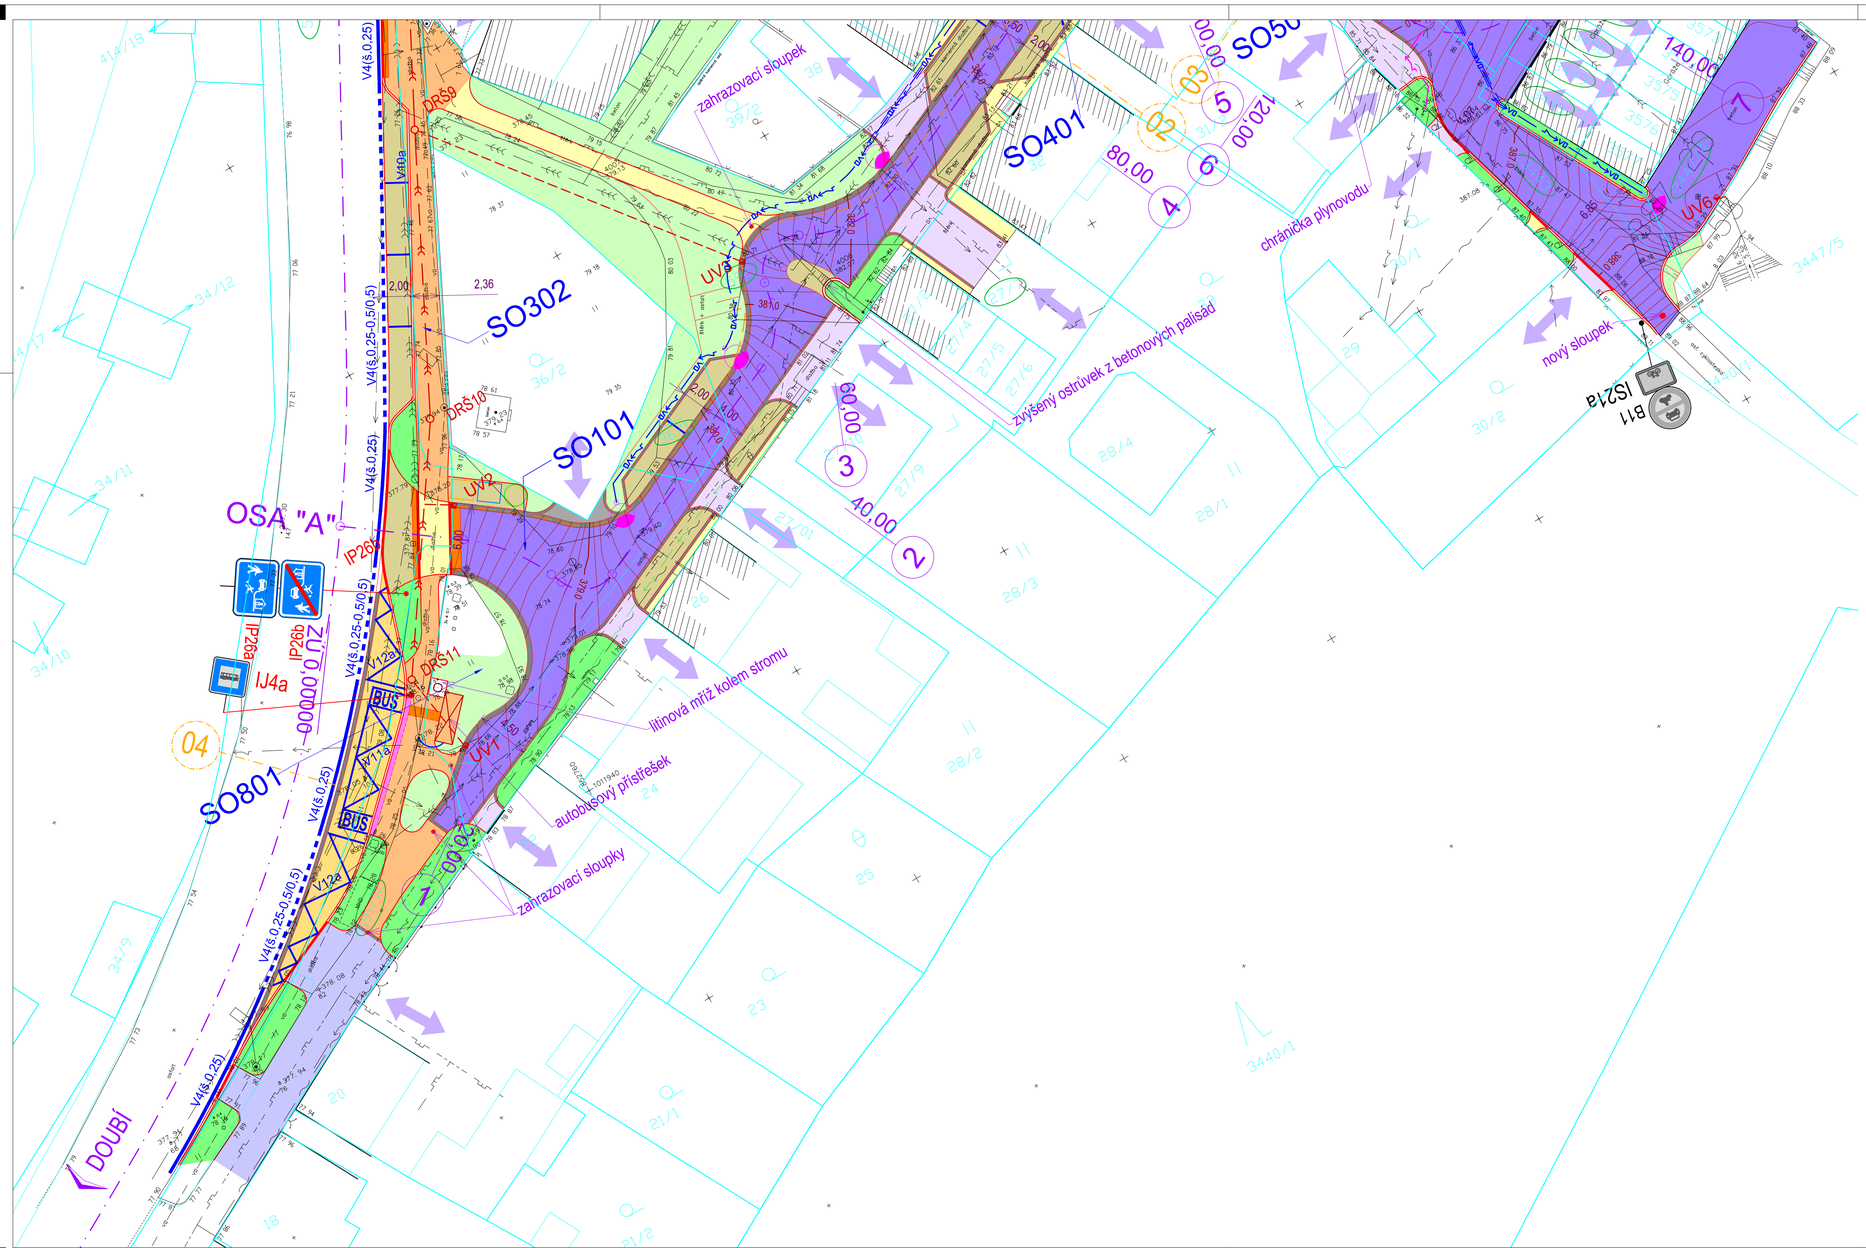

LEGENDA

- chodník - betonová dlažba
- kamenná dlažba
- asfaltová vozovka + sanace
- asfaltová vozovka - plná skladba
- asfaltová vozovka - snížená
- svahování, zatravnění
- nová výsadba
- mulčovací kůra
- zastávka BUS - kamenná dalžba
- sjezdy - betonová dlažba
- přeskládání stávající dlažby (případné doplnění)
- reliefní betonová dlažba
- štěrková plocha
- silniční obrubník betonový
- záhonový obrubník betonový
- pás z kamenné dlažby 400mm
  pás z kamenné dlažby 200mm
- obalové křivky
- trativod PVC DN 150 mm
- vrstevnice nového stavu
- dotčené pozemky
- lampy VO (související stavba)

OBJEKTIZACE

SO001 - PŘÍPRAVA ÚZEMÍ, KÁCENÍ
SO101 - OBYTNÁ ZÓNA
SO102 - ZÓNA TEMPO 30
SO103 - OPRAVA POVRCHU U GARÁŽÍ
SO201 - OPĚRNÁ ZEĎ U GARÁŽÍ
SO301 - VODOVOD
SO302 - KANALIZACE
SO401 - PŘELOŽKA KABELŮ NN
SO431 - VEŘEJNÉ OSVĚTLENÍ - OBYTNÁ ZÓNA
SO432 - VEŘEJNÉ OSVĚTLENÍ - ZÓNA 30
SO461 - PŘELOŽKA DOK
SO462 - PŘELOŽKA PVSEK
SO501 - PŘELOŽKA NTL PLYNOVODU
SO801 - SADOVÉ ÚPRAVY

Rušené vedení inženýrských sítí

- NN

Nové vedení inženýrských sítí

- podzemní vedení NN
- podzemní vedení VO
- podzemní vedení VO v chráničce
- dešťová kanalizace
- přípojky uličních vpustí
- UV1 uliční vpusť (nová)
- DRŠ1 revizní šachta (nová)
- UV10 uliční vpusť (stávající)
- DRŠ3 revizní šachta (stávající)

Stávající vedení inženýrských sítí

- NTL plynovod
- sdělovací kabely
- NN
- VN
- VO
- kanalizace - dešťová
- kanalizace - splašková

Inplan CZ s.r.o.
dopravní stavby
městské inženýrství
Majakovského 707/29
360 05 Karlovy Vary
www.inplan.cz

Zodpovědný projektant: Ing. Ota Řezanka	Hlavní projektant: Ing. Ota Řezanka	Stavebník: **Město Karlovy Vary**, Moskevská 21, 361 20 Karlovy Vary
Projektant: Petr Švorba	Technická kontrola: Ing. Petr Král	
Zakázka: **Karlovy Vary, rekonstrukce ulice U Podjezdu**		Datum: 07/2016 — Paré číslo:
Příloha: Koordinační situace stavby díl 2		Úroveň: PDPS; Číslo zakázky: 162016; Měřítko: 1 : 250; Číslo přílohy: **A2.2**

Dokumentaci lze užívat ve smyslu příslušné smlouvy o dílo, kopírování a rozšiřování bez předchozího souhlasu je zakázáno.