
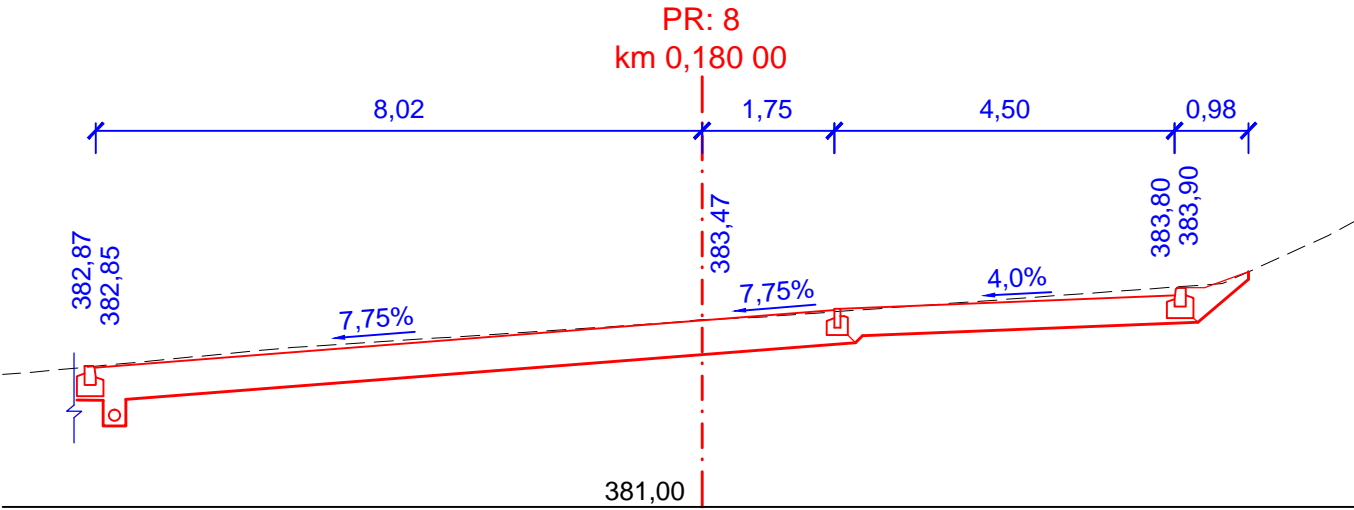
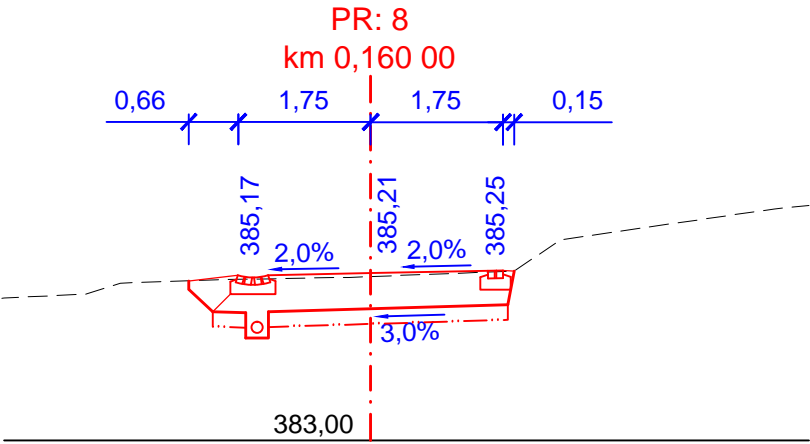
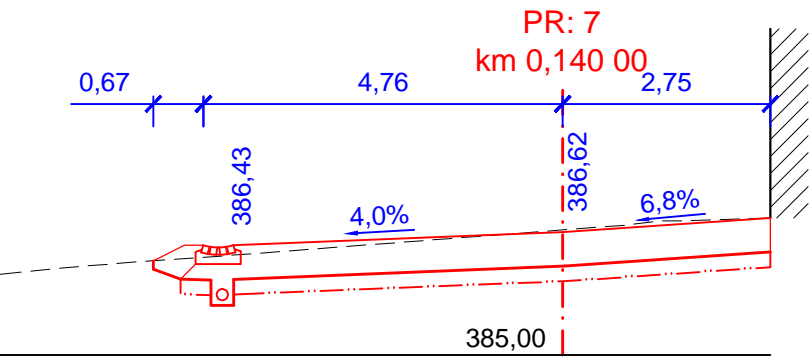
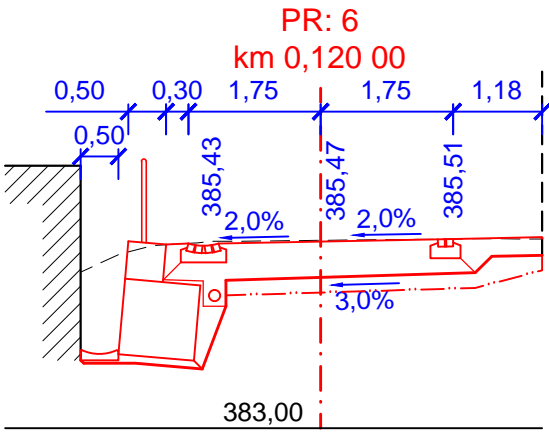
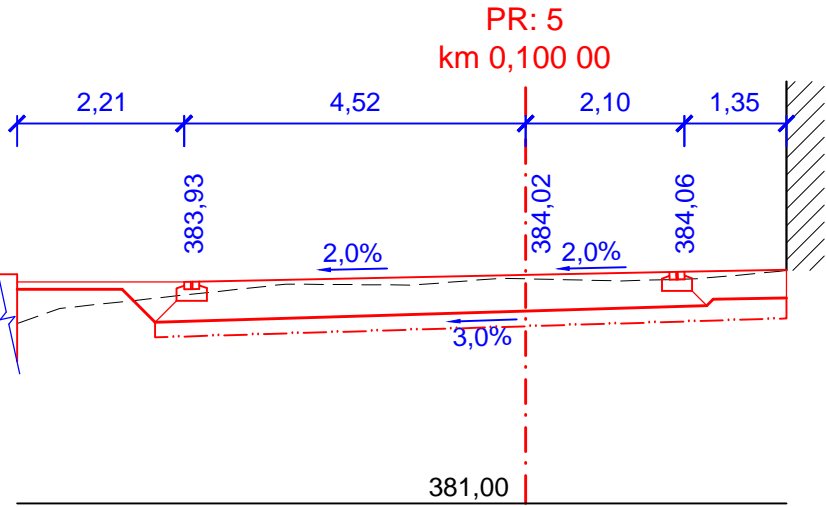
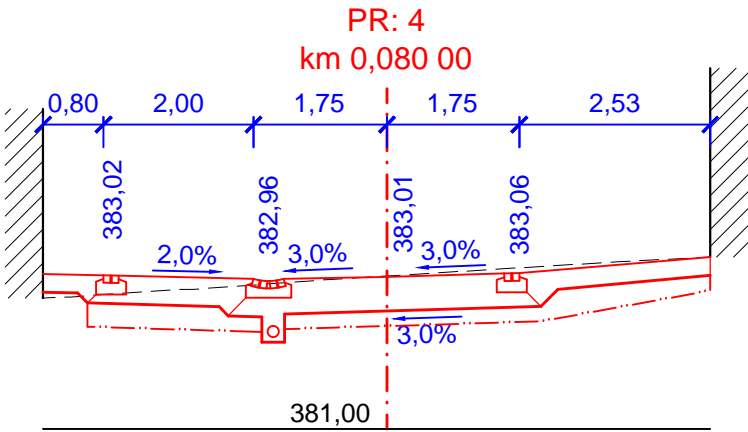
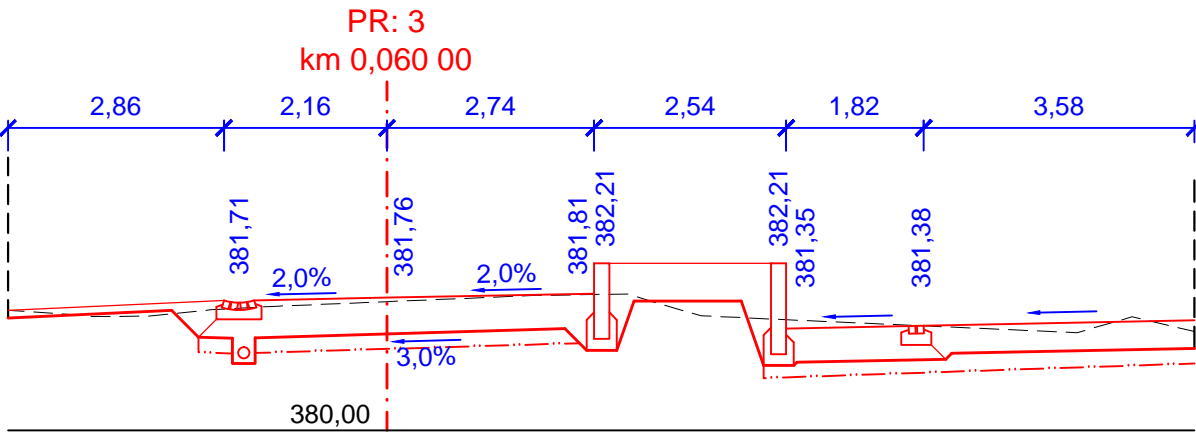
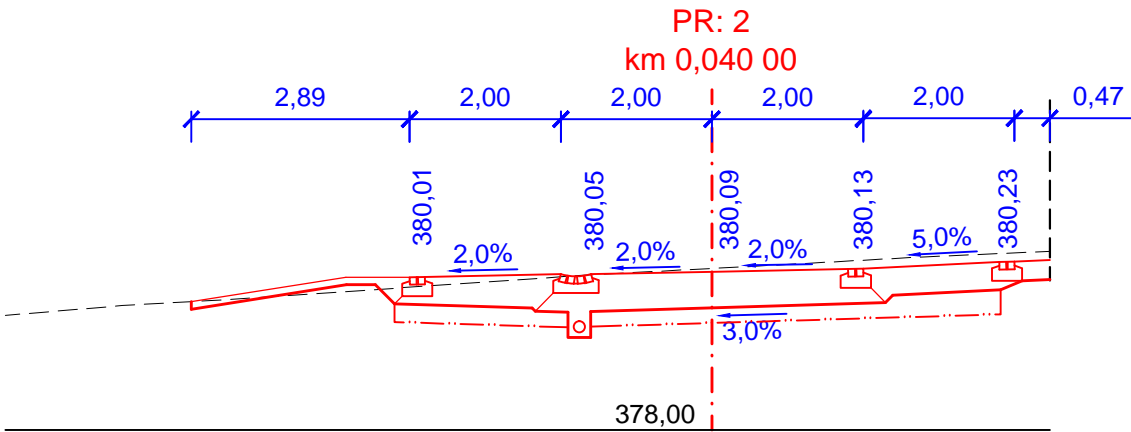


PŘÍČNÉ ŘEZY - SO 101 M 1:100

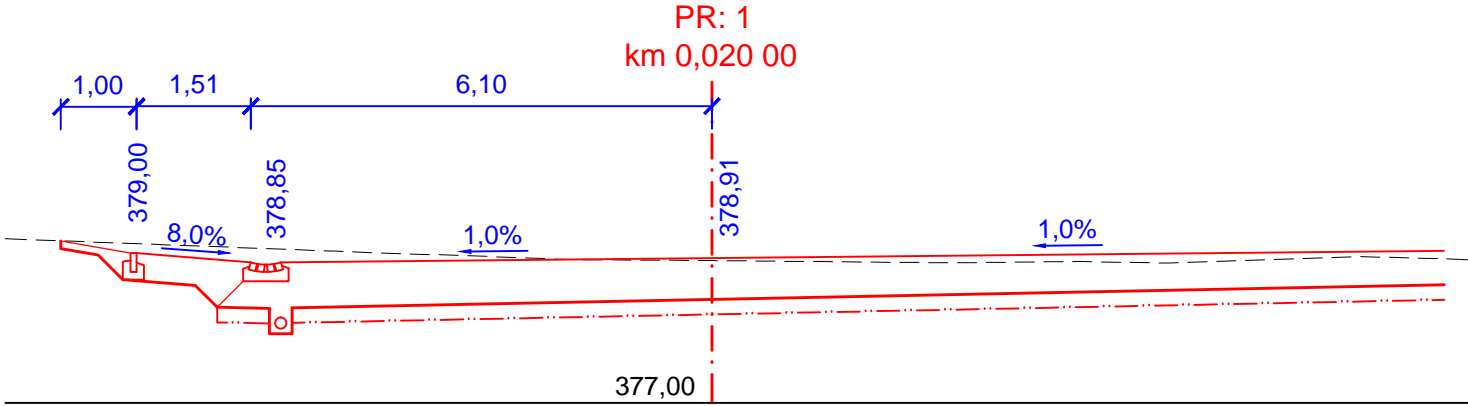

Inplan CZ s.r.o.
dopravní stavby
městské inženýrství

Majakovského 707/29
360 05 Karlovy Vary
www.inplan.cz

Zodpovědný projektant: Ing. Ota Řezanka	Hlavní projektant: Ing. Ota Řezanka	Stavebník: Město Karlovy Vary Moskevská 21 361 20 Karlovy Vary	
Projektant: Petr Švorba	Technická kontrola: Ing. Petr Král	Datum: 07/2016	
Zakázka: Karlovy Vary, rekonstrukce ulice U Podjezdu		Úroveň: PDPS	Paré číslo:
Příloha: Příčné řezy - SO 101		Číslo zakázky: 162016	
		Měřítko: 1 : 100	Číslo přílohy: B1.5

Dokumentaci lze užívat ve smyslu příslušné smlouvy o dílo, kopírování a rozšiřování bez předchozího souhlasu je zakázáno.