
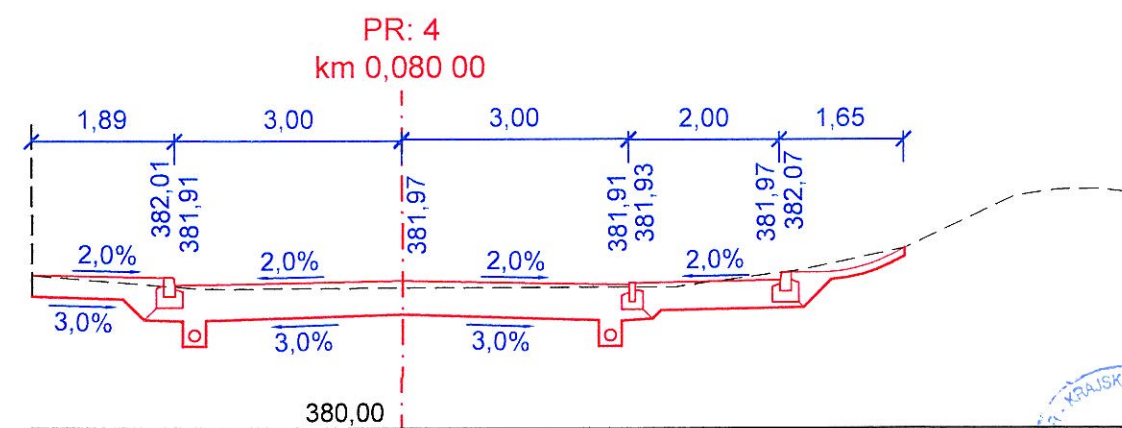
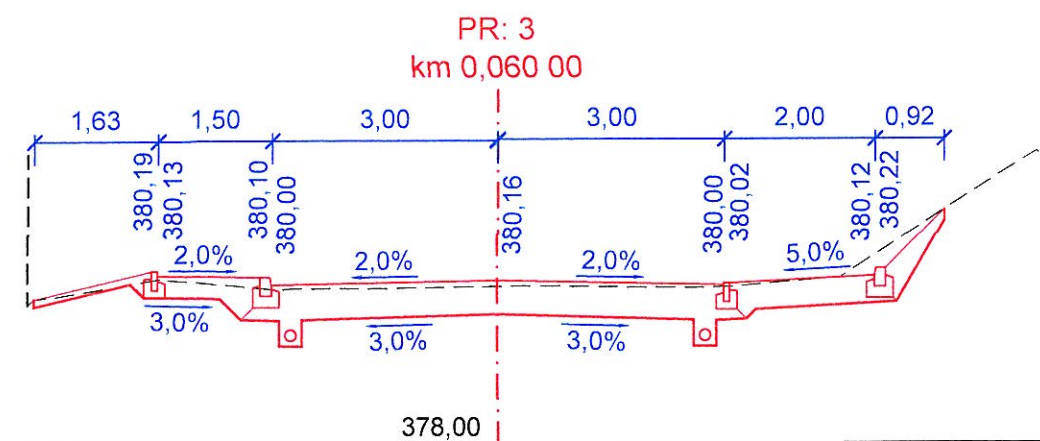
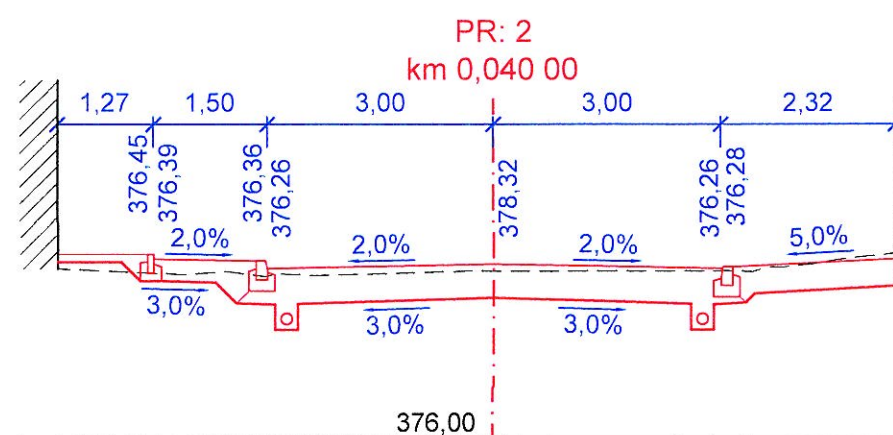



# PŘÍČNÉ ŘEZY - SO 102 M 1:100

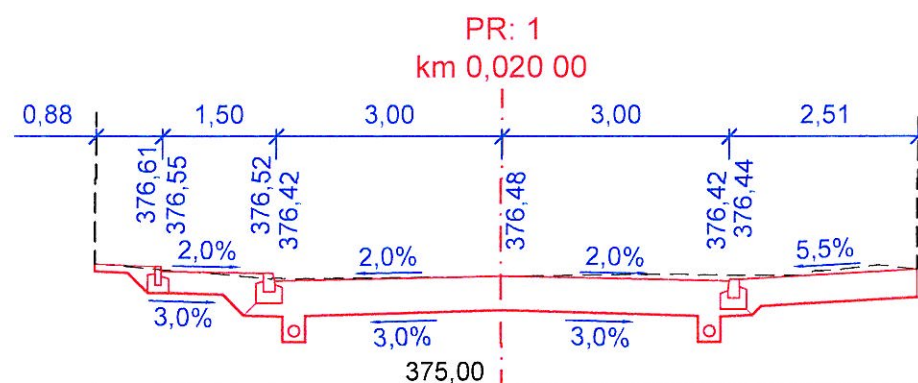

22.1. 1076

139

 <b>Inplan CZ s.r.o.</b> dopravní stavby městské inženýrství  Majakovského 707/29 360 05 Karlovy Vary <a href="http://www.inplan.cz">www.inplan.cz</a>	Zodpovědný projektant: Ing. Ota Řezanka	Hlavní projektant: Ing. Ota Řezanka	Stavebník: <b>Město Karlovy Vary</b> Moskevská 21 361 20 Karlovy Vary	
	Projektant: Petr Švorba	Technická kontrola: Ing. Petr Král	Datum: 09/2015	Paré číslo:
	Zakázka:  <b>Karlovy Vary, rekonstrukce ulice U Podjezdu</b>		Úroveň: DSP	
			Číslo zakázky: 432015	
	Příloha:  <b>Příčné řezy - SO 102</b>	Měřítko: 1 : 100	Číslo přílohy: <b>C1.5</b>	

Dokumentaci lze užívat ve smyslu příslušné smlouvy o dílo, kopírování a rozšiřování bez předchozího souhlasu je zakázáno.