
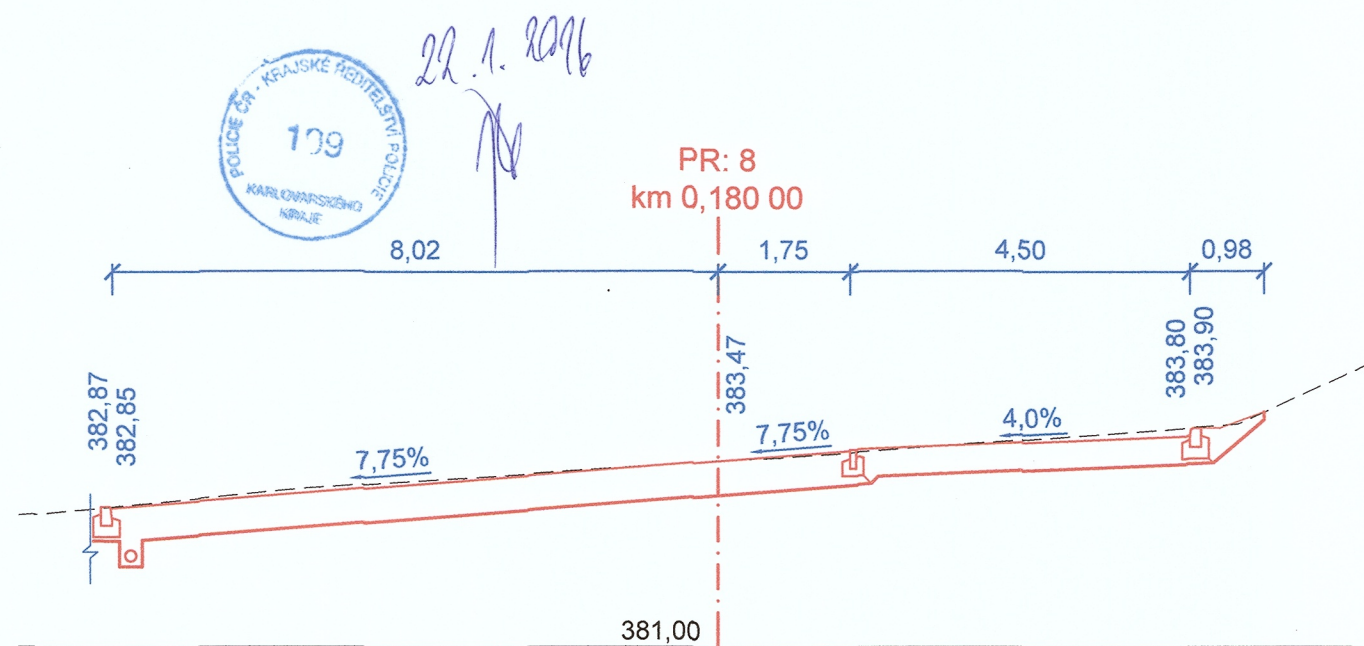
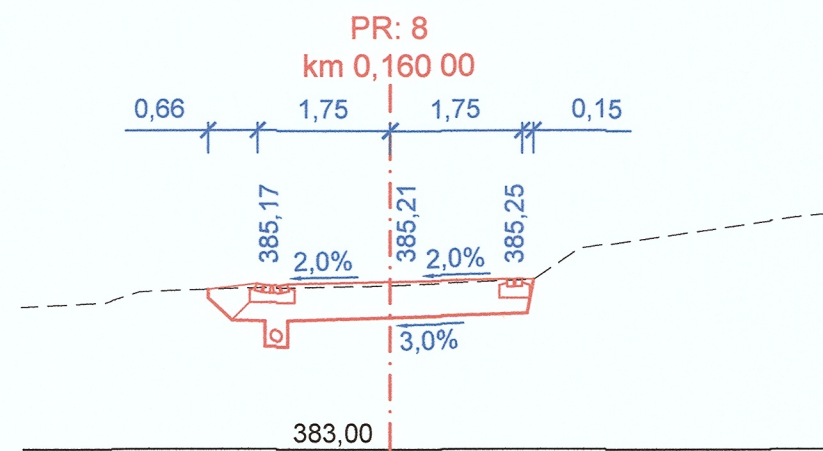
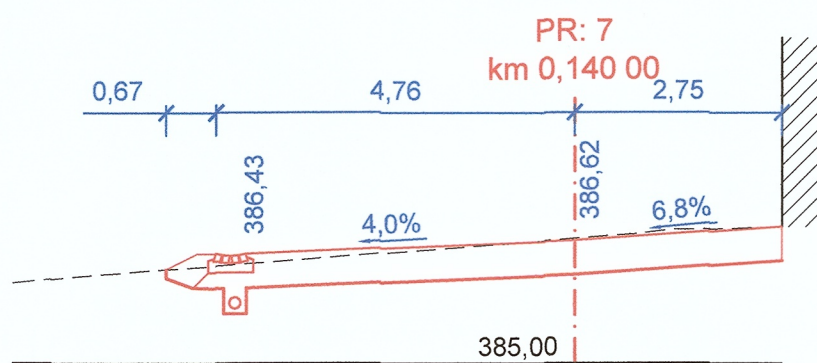
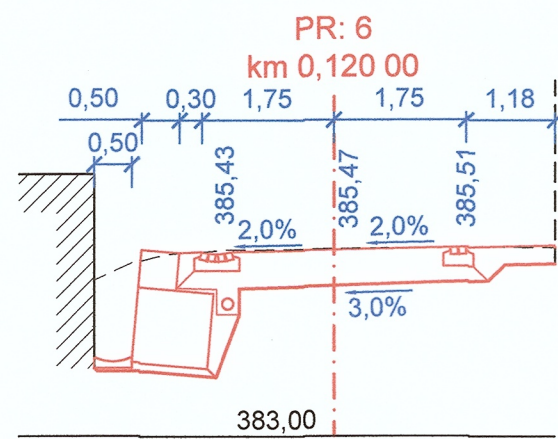
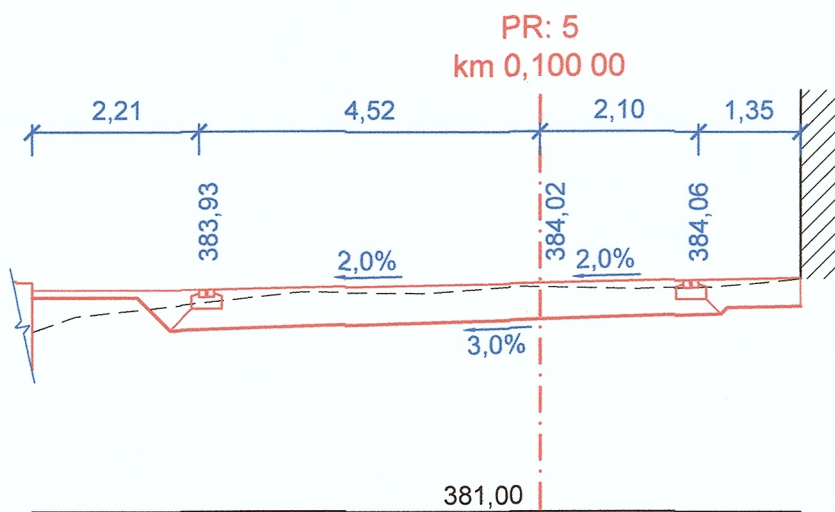
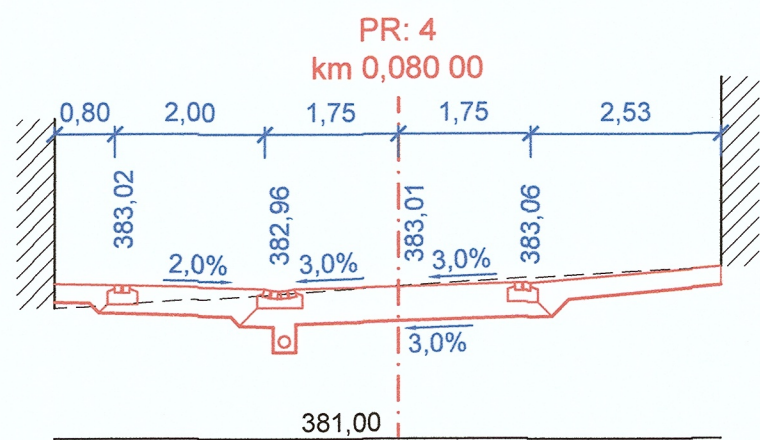
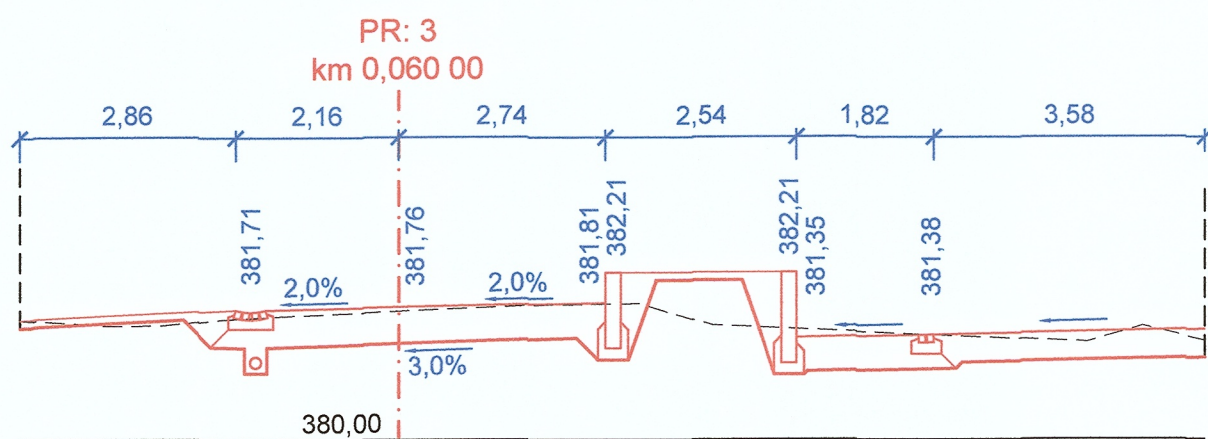
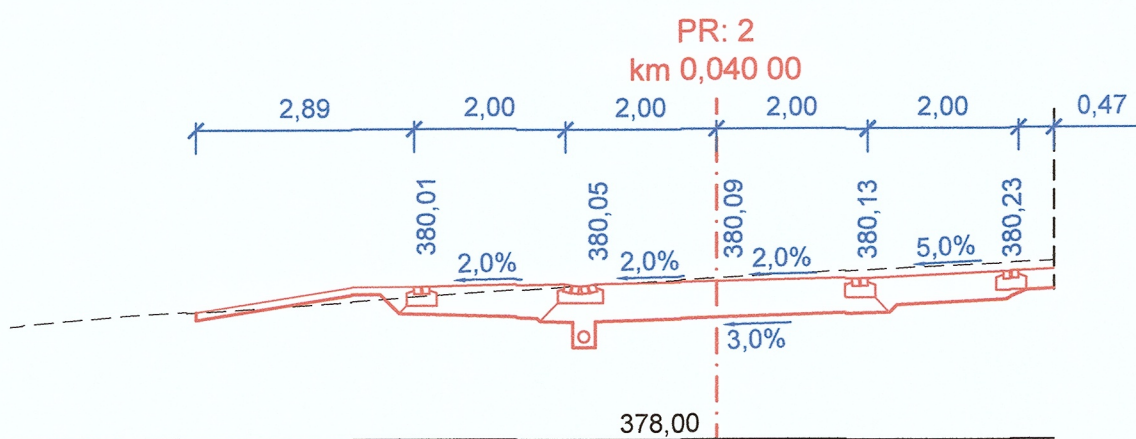


PŘÍČNÉ ŘEZY - SO 101 M 1:100

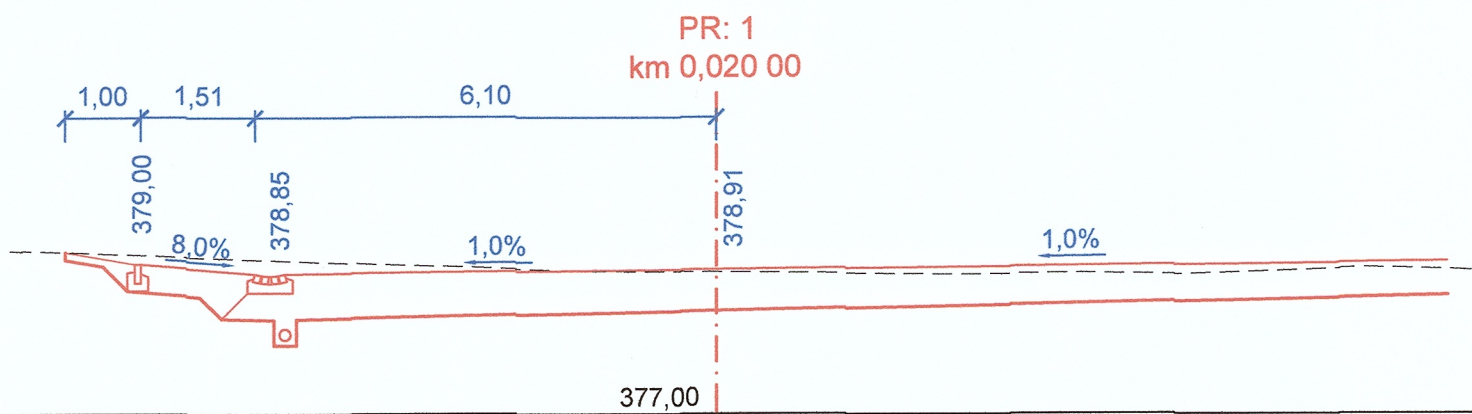

Inplan CZ s.r.o.  
dopravní stavby  
městské inženýrství

Majakovského 707/29  
360 05 Karlovy Vary  
www.inplan.cz

Zodpovědný projektant: Ing. Ota Řezanka	Hlavní projektant: Ing. Ota Řezanka	Stavebník: <b>Město Karlovy Vary</b> Moskevská 21 361 20 Karlovy Vary	
Projektant: Petr Švorba	Technická kontrola: Ing. Petr Král	Datum: 09/2015	
Zakázka: <b>Karlovy Vary, rekonstrukce ulice U Podjezdu</b>		Úroveň: DSP	Paré číslo:
Příloha:		Číslo zakázky: 432015	
<b>Příčné řezy - SO 101</b>		Měřítko: 1 : 100	Číslo přílohy: <b>C1.4</b>

Dokumentaci lze užívat ve smyslu příslušné smlouvy o dílo, kopírování a rozšiřování bez předchozího souhlasu je zakázáno.