


05844/16 z-1991

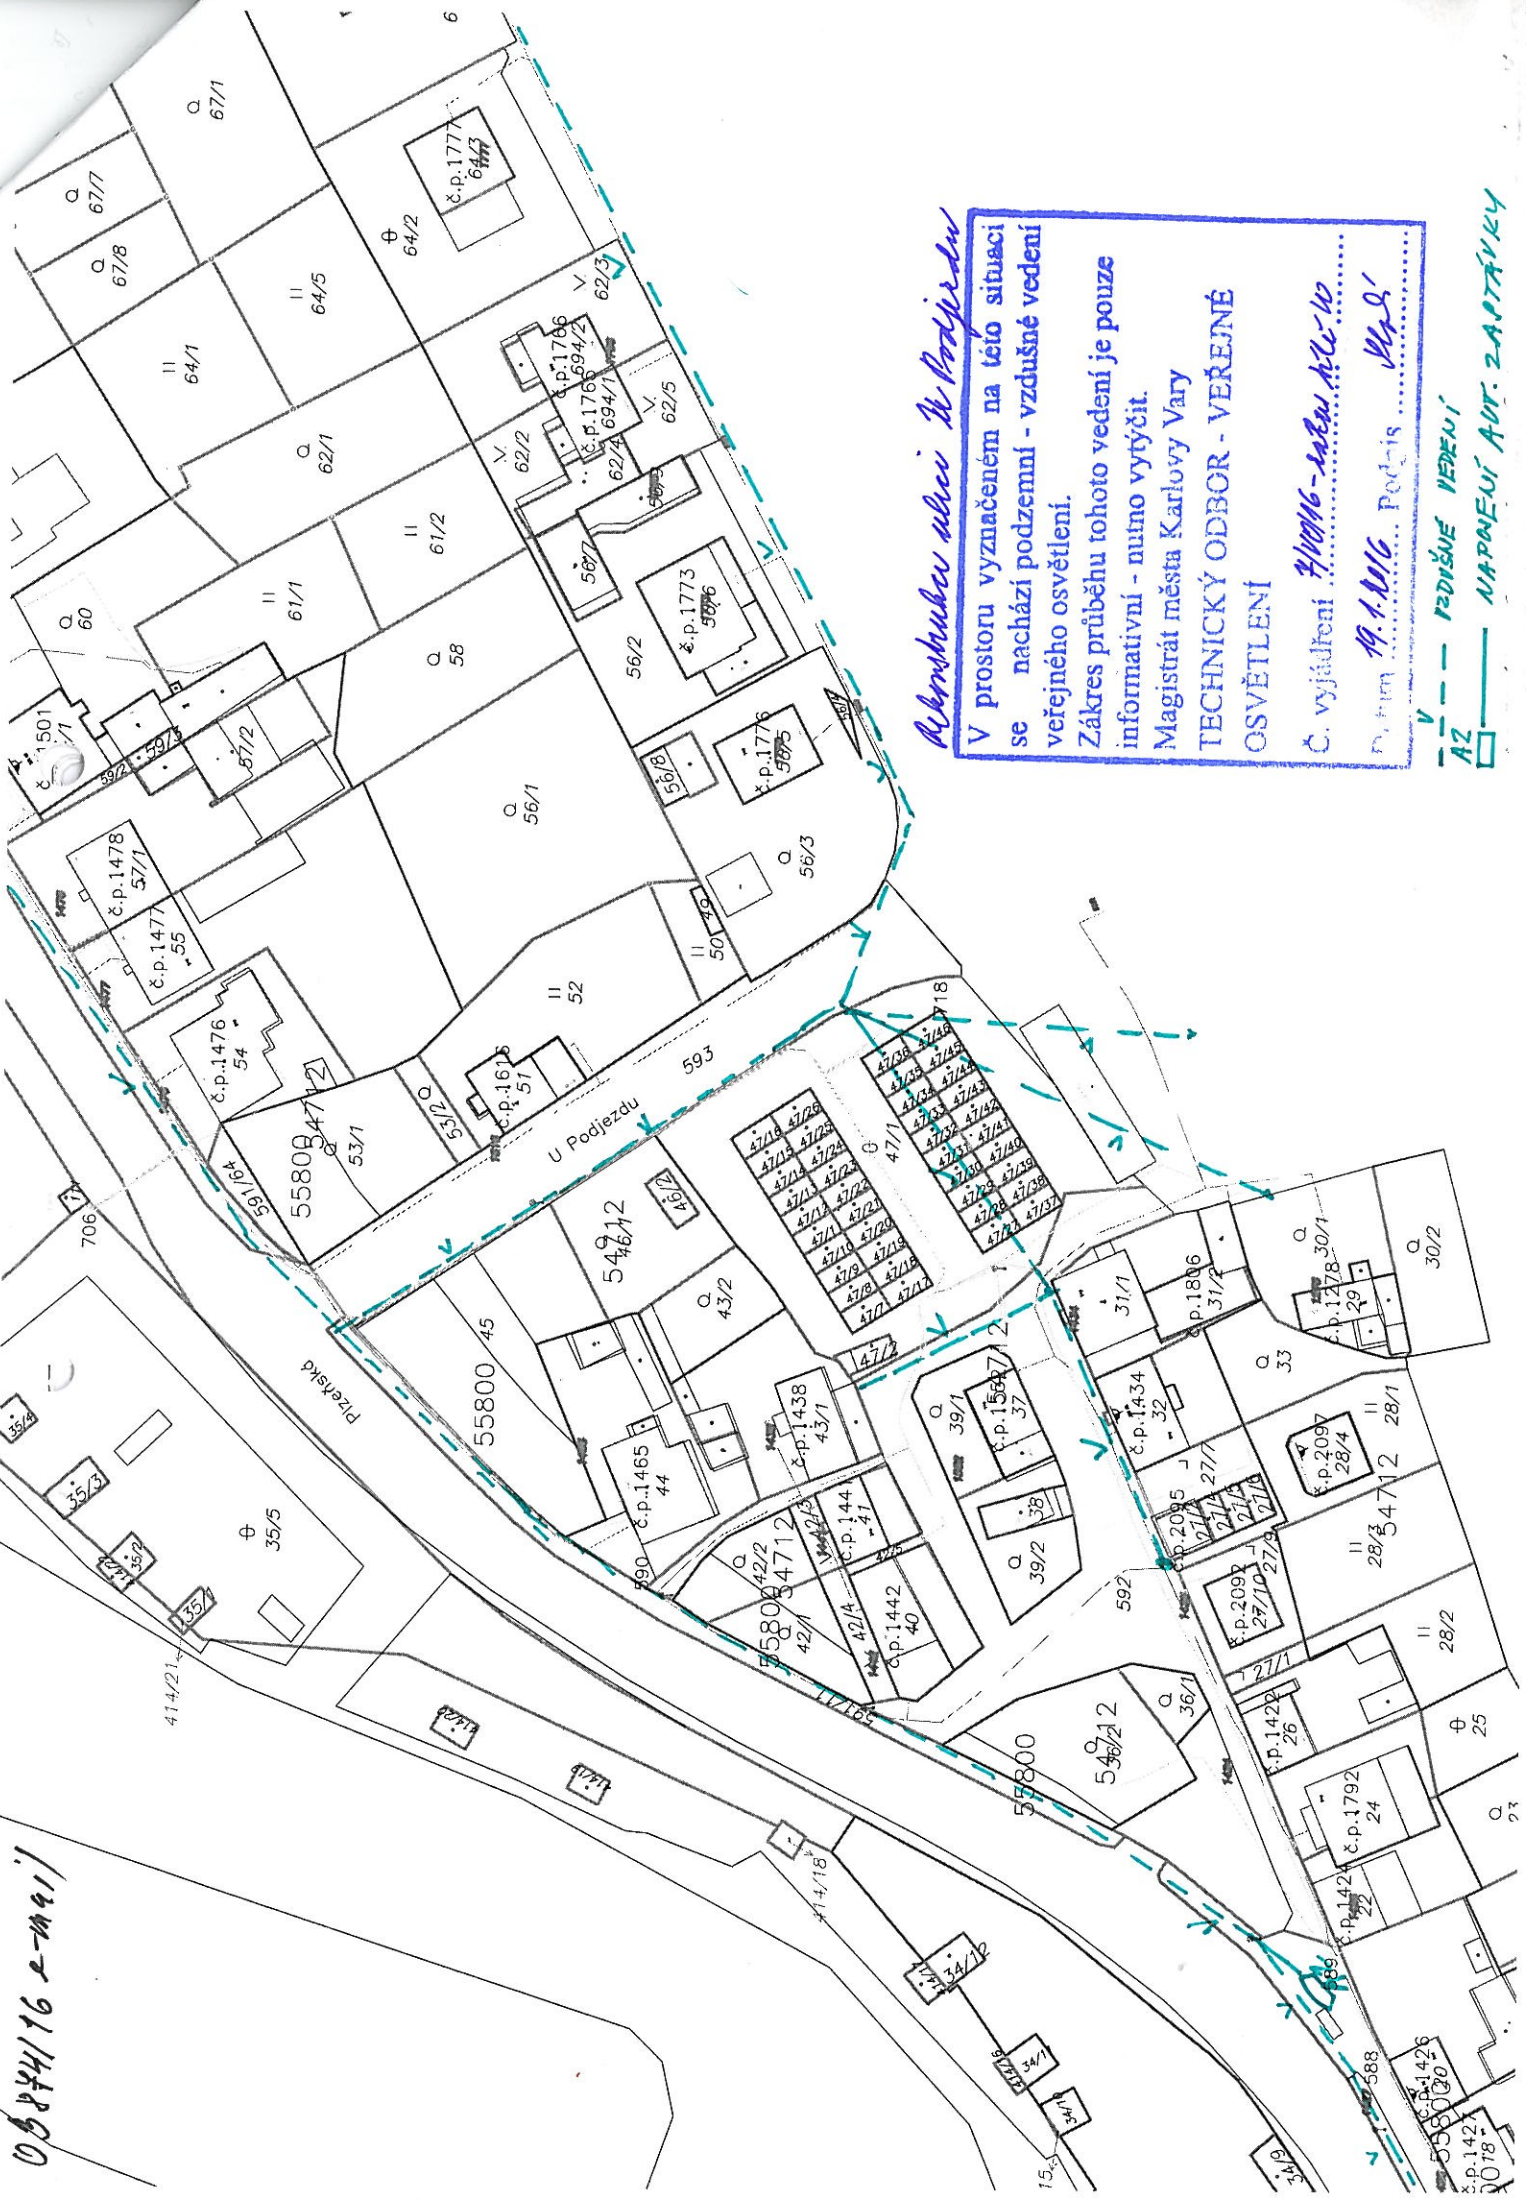

*Akronská ulice U Podjezdu*

V prostoru vyznačeném na této situaci se nachází podzemní - vzdušné vedení veřejného osvětlení.  
Zákes průběhu tohoto vedení je pouze informativní - nutno vytyčit.  
Magistrát města Karlovy Vary  
TECHNICKÝ ODBOR - VEŘEJNÉ OSVĚTLENÍ  
Č. vyjádření 7/10016 - 14.1.1996  
Podpis 19.1.1996

--- VZDUŠNÉ VEDENÍ  
AZ --- NÁPNĚNÍ AUT. ZAPRAVKY