



BOURACÍ PRÁCE - PODÉLNÝ ŘEZ

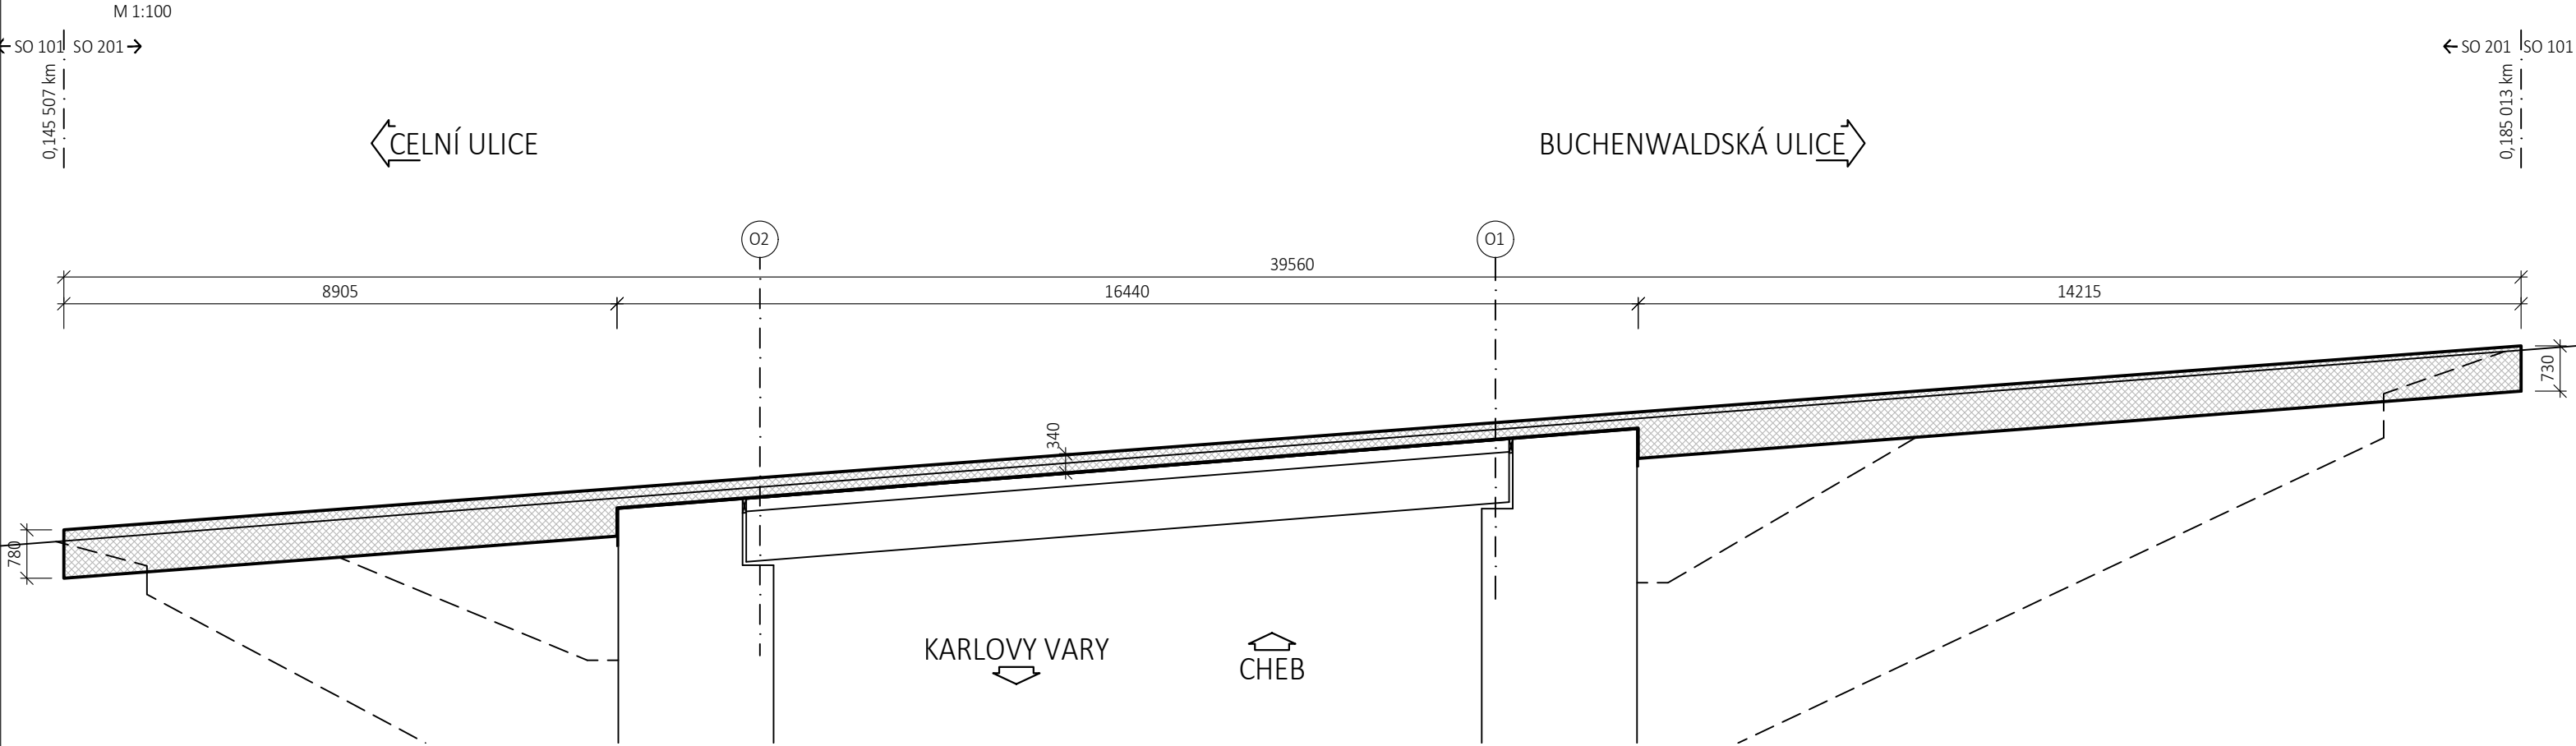

BOURACÍ PRÁCE - PŘÍČNÝ ŘEZ

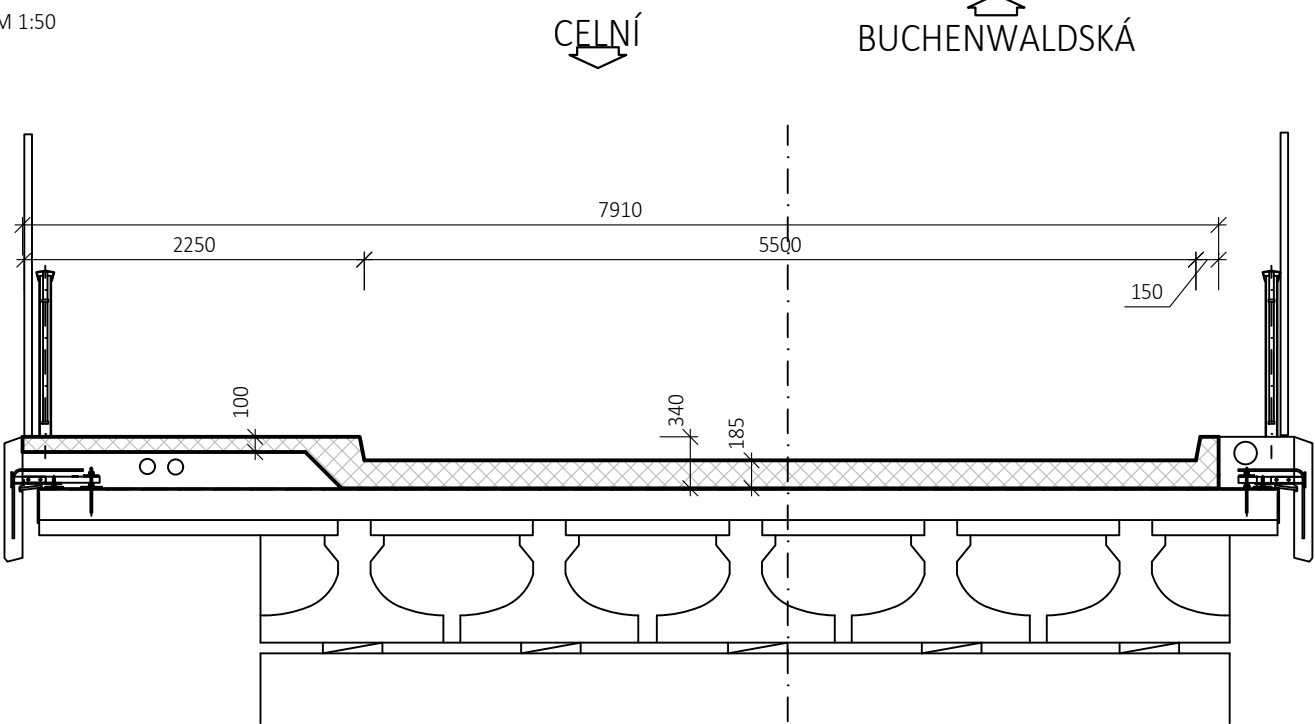

POZNÁMKA:

V RÁMCI BOURACÍCH PRACÍ JE NUTNÉ DBÁT NA TO, ABY NEDOŠLO K POŠKOZENÍ CHRÁNIČEK INŽENÝRSKÝCH SÍTÍ A POŠKOZENÍ KOTVENÍ ZÁBRADLÍ A PROTIDOTYKOVÝCH ZÁBRAN.
UVEDENÉ HODNOTY JSOU POUZE PŘÍBLIŽNÉ, V RÁMCI STAVBY BUDE UPŘESNĚNA TLOUŠŤKA ODBOURANÉ VRSTVY S OHLEDEM NA ÚROVEŇ A STAV PODKLADU.

03	...		
02	...		
01	...		
REVIZE	POPIS	DATUM	PODPIS

OBJEDNATEL

STATUTÁRNÍ MĚSTO KARLOVY VARY
MOSKEVSKÁ 21, KARLOVY VARY 361 20

KarlovyVARY°

SAGASTA s.r.o.				JTSK Bpv	
SÍDLO: NOVODVORSKÁ 1010/414, 142 00 PRAHA 4 IČ: 045 98 555 DIČ: CZ045 98 555				ČÍSLO SOUPRAVY	
ODPOVĚDNÝ PROJEKTANT	VYPRACOVAL	KONTROLA			
LADISLAV MOLNÁR	ING. JAN KREJSA	ING. DÁVID KUCZIK			
AKCE		KARLOVY VARY BUCHENWALDSKÁ ULICE - REKONSTRUKCE MOSTU		ČÍSLO ZAKÁZKY 117-018	
NÁZEV SO		SO 201 - OPRAVA MOSTU EV.Č. M-31		DOKUMENTACE PDPS	
NÁZEV PŘÍLOHY		VÝKRES BOURACÍCH PRACÍ		MĚŘÍTKO 1:100	
				DATUM 05/2017	
				POČET FORMÁTŮ 3x A4	
				ČÁST B	
				ČÍSLO PŘÍLOHY 8	
DOKUMENTACI LZE UŽÍVAT POUZE VE SMYSLU PŘÍSLUŠNÉ SMLOUVY O DÍLO. VÝKRES, ČI JEHO ČÁST, MŮŽE BÝT KOPÍROVÁN NEBO JINÝM ZPŮSOBEM ROZŠÍŘOVÁN POUZE PO PŘEDCHOZÍM SOUHLASU SAGASTA s.r.o.					