
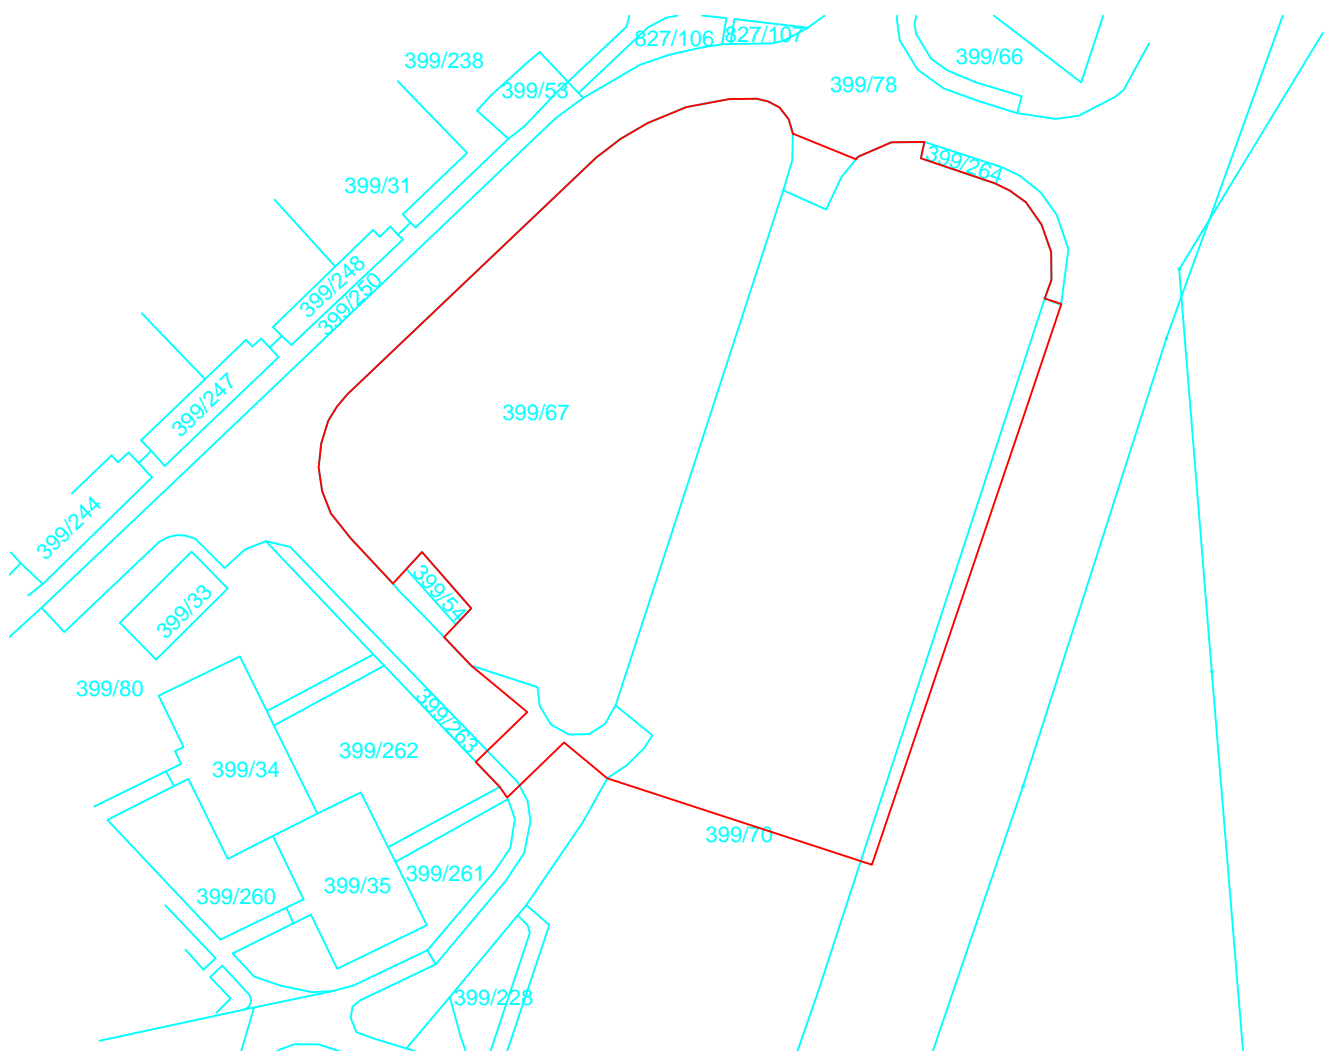
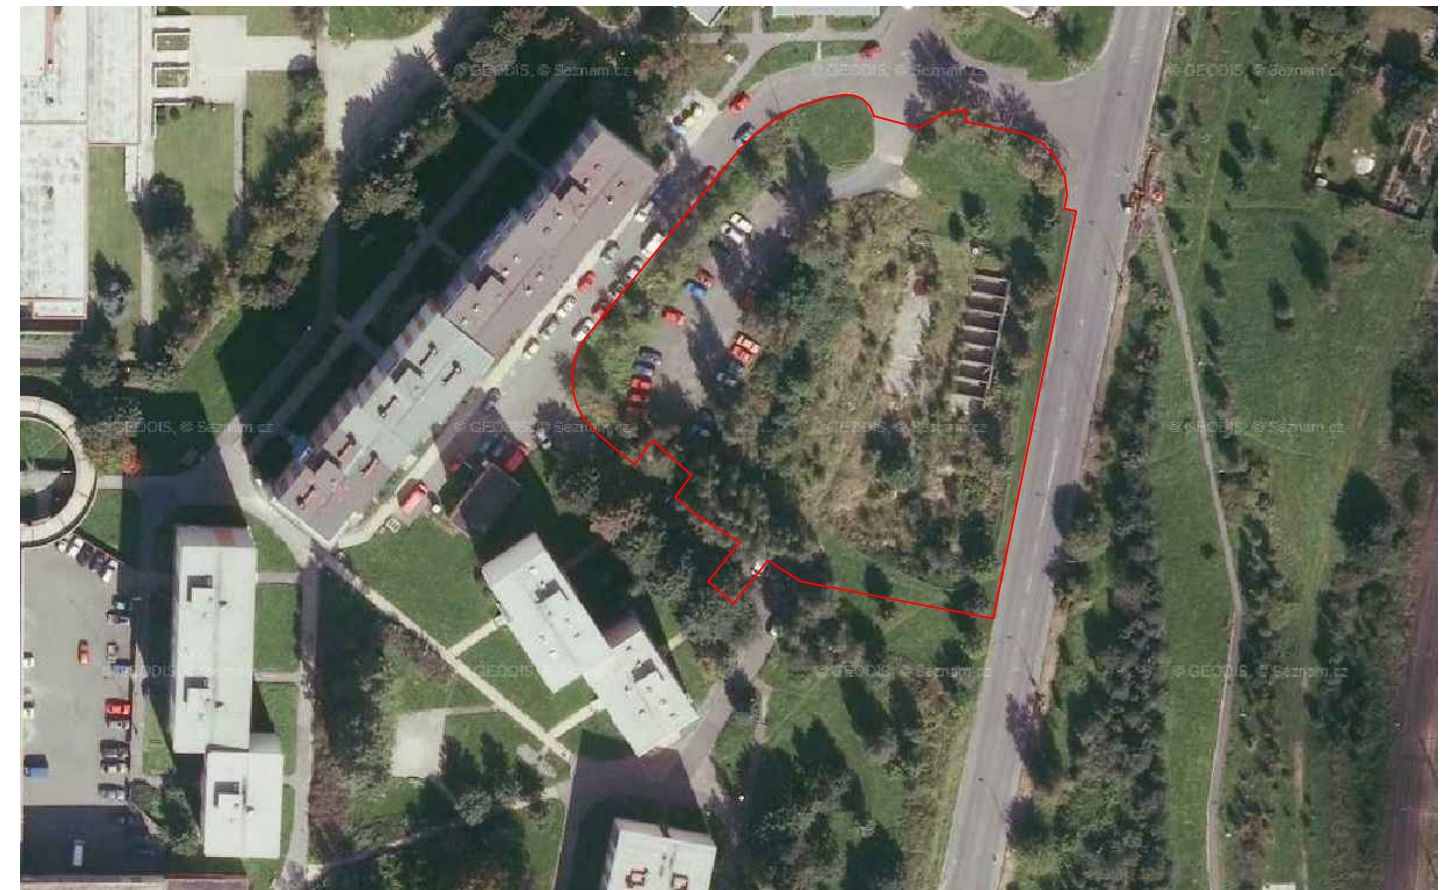



PŘEHLEDNÁ SITUACE

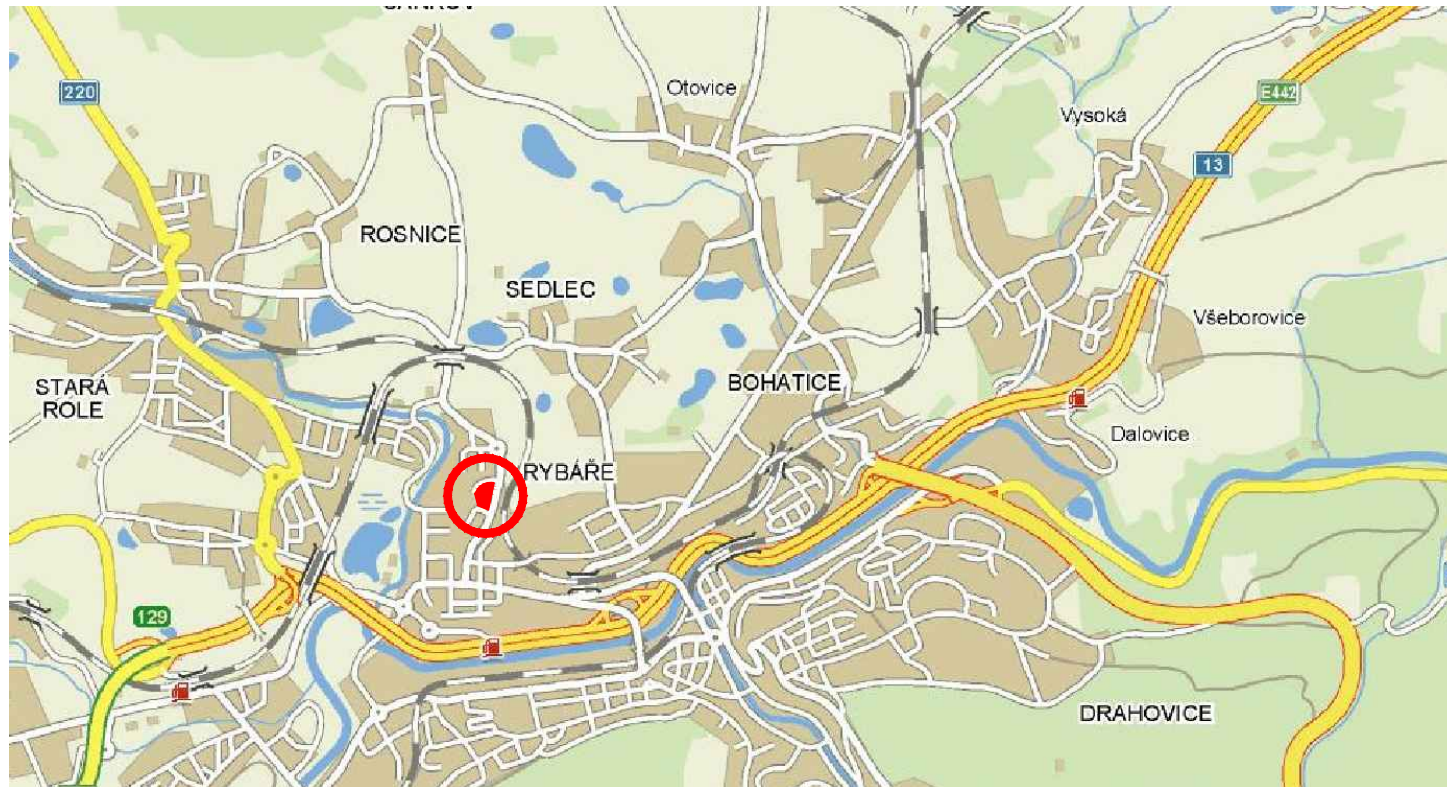

B

Vypracoval: ING. JIŘÍ OBOZHENKO podpis:	Zodp. projektant: ING. JAN PROCHÁZKA podpis:	HIP: ING. JAN PROCHÁZKA podpis:	Techn. kontrola: ING. OLGA HAVLÍKOVÁ podpis:	Zhotovitel:  PONTIKA s.r.o. IČO 26342669 Sportovní 4 360 09 Karlovy Vary tel. 353 228 240 pontika@pontika.cz
Obec: KARLOVY VARY		Kraj: KARLOVARSKÝ		Č. zakázky: 2012-09
Objednatel: STATUTÁRNÍ MĚSTO KARLOVY VARY				Datum: 05/2012
Zakázka: KARLOVY VARY - PŘESTAVBA STAVENIŠTĚ GARÁŽÍ NA VEŘEJNÉ ZPEVNĚNÉ PARKOVIŠTĚ P.P.Č. 399/70 V K.Ů. RYBÁŘE (ČANKOVSKÁ)				Formát: 2xA4
Název přílohy: PŘEHLEDNÁ SITUACE				Měřítko:
				Stupeň PD: DSP, DZS
				Číslo přílohy: Souprava:
				B1