
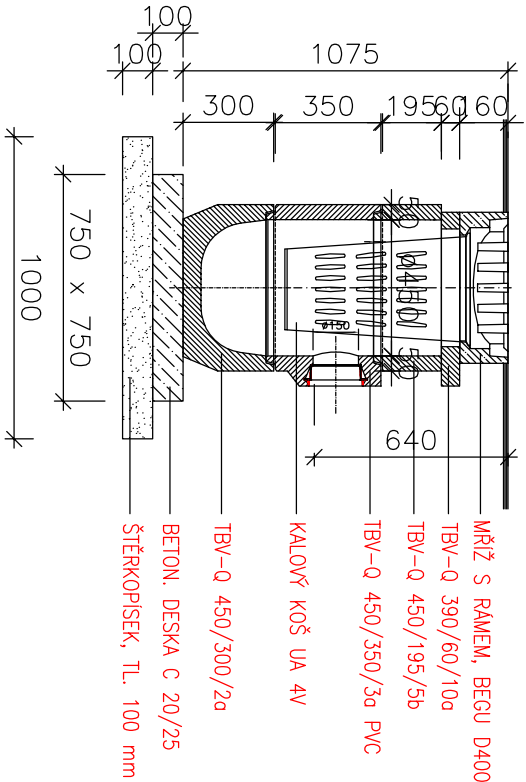


VÝKRES ULIČNÍ VPUSTI
UV3, UV4, UV6 – UV11, UV13

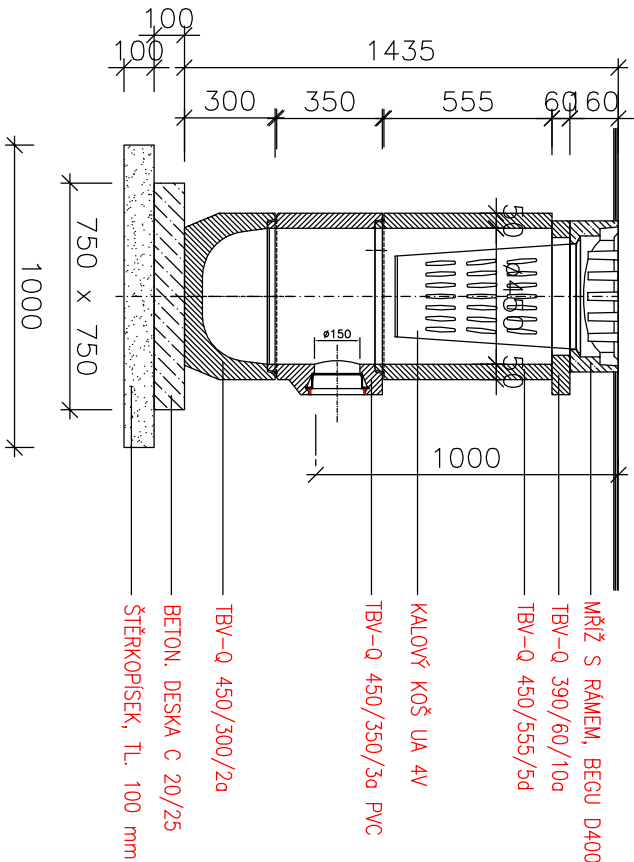


UV2, UV5, UV12, UV14

NOVÝ PVRCH VÝ. PD
C1 PŘEDNADRAŽNÍ PROSTOR
ZÁSYP HUTĚNÝ PO VRSTVÁCH

LOMOVÁ PROSIVKA
300 mm NAD HRDLO POTRUBÍ
ŠTĚRKOPÍSEK TL.100 mm

STOKA "1"

UV6

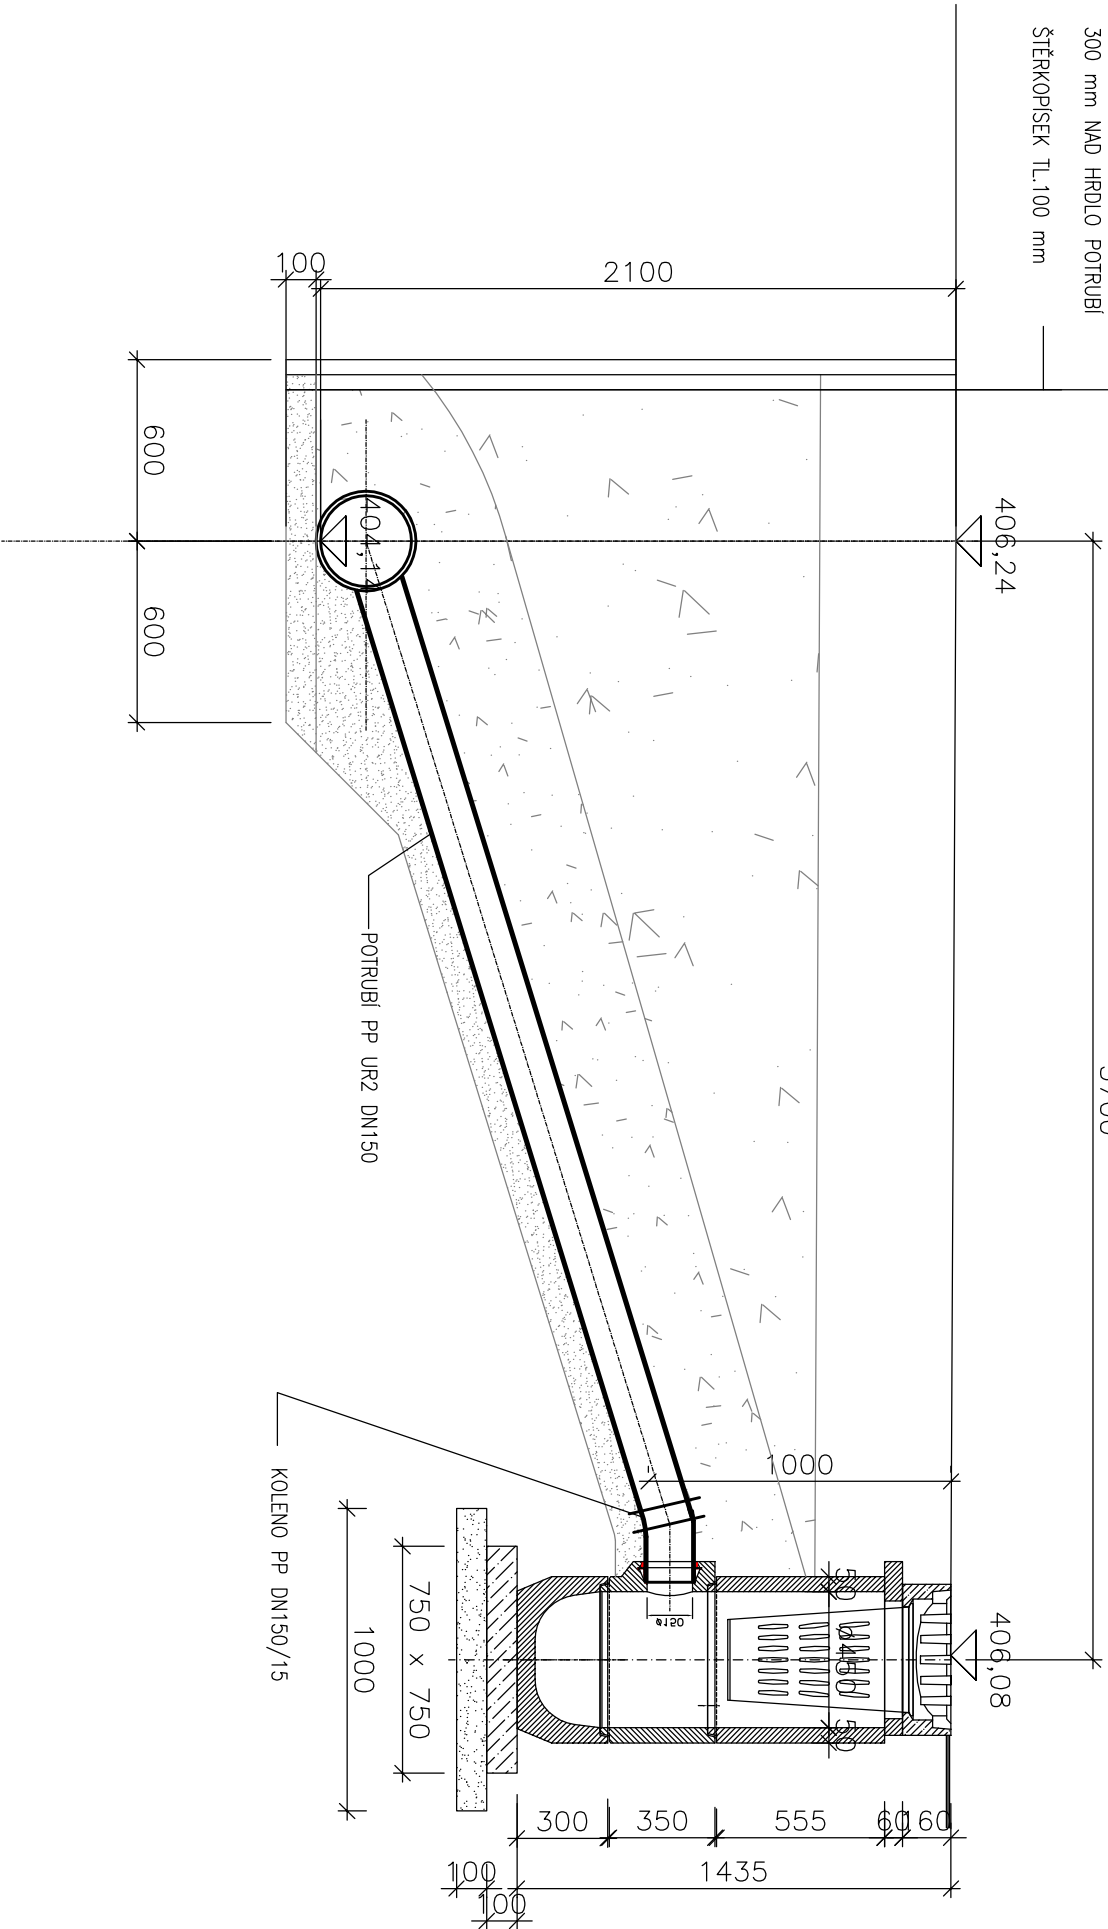

navrh:	ING. ANDREOVSKÁ	odp.proj.:	FRANTIŠEK PRSKAVEC
kraj:	KARLOVARSKÝ	stavební úřad:	KARLOVY VARY
obec:	KARLOVY VARY	stupeň:	DPS
datum:	1/2018	zakázka číslo:	170317
investor:	MĚSTO KARLOVY VARY, MOSKEVSKÁ 21, 360 05 KARLOVY VARY		
místo stavby:	KARLOVY VARY		
Název projektu:	KARLOVY VARY, HORNÍ NÁDRAŽÍ - ÚPRAVA PŘEDNADRAŽNÍHO PROSTORU		
SO(PS):	SO 301 DEŠŤOVÁ KANALIZACE		
profese:	B3 DEŠŤOVÁ KANALIZACE		
příloha:	VÝKRES ULIČNÍ VPUSTI	číslo přílohy:	B3.8
Výkres je duševním majetkem firmy KV engineering spol. s r.o., nesmí být použit a kopírován třetí osobou, Ji předán či jinak s ním nakládáno bez písemného souhlasu firmy KV engineering spol. s r.o.		formát:	2 A4
		měřítko:	1:25